




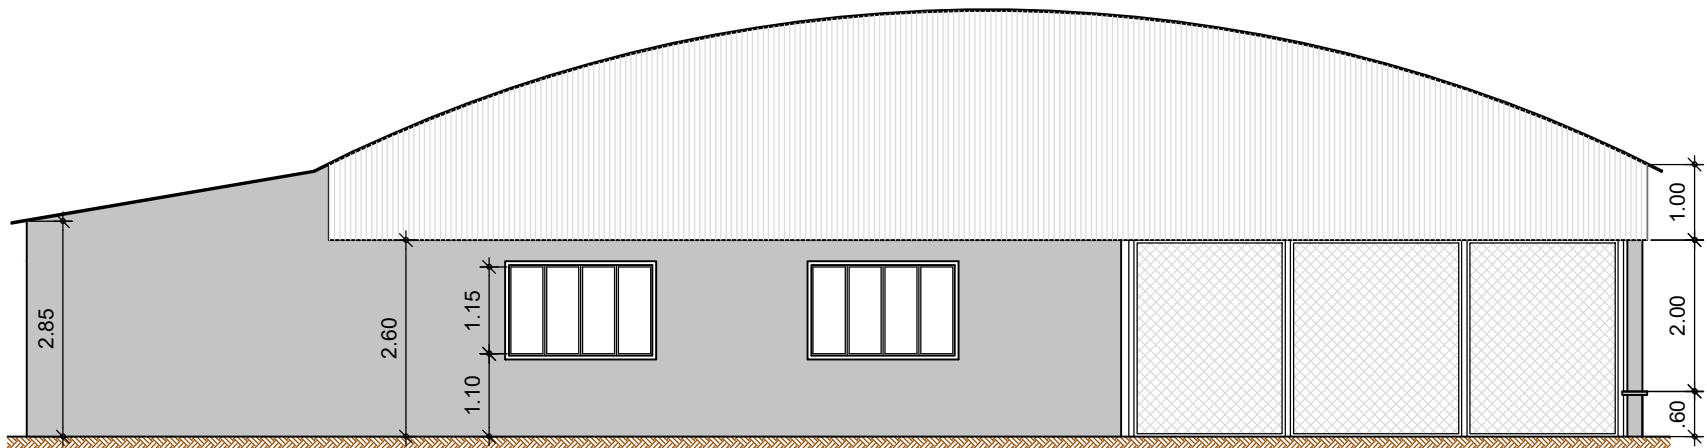


ELEVAÇÃO 01
Escala 1/100

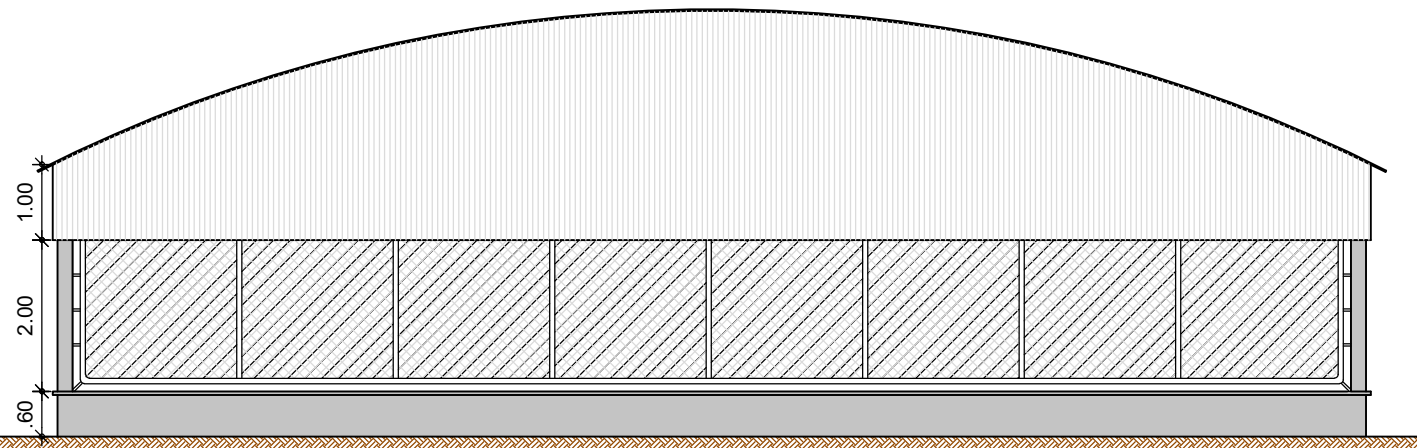

ELEVAÇÃO 02
Escala 1/100

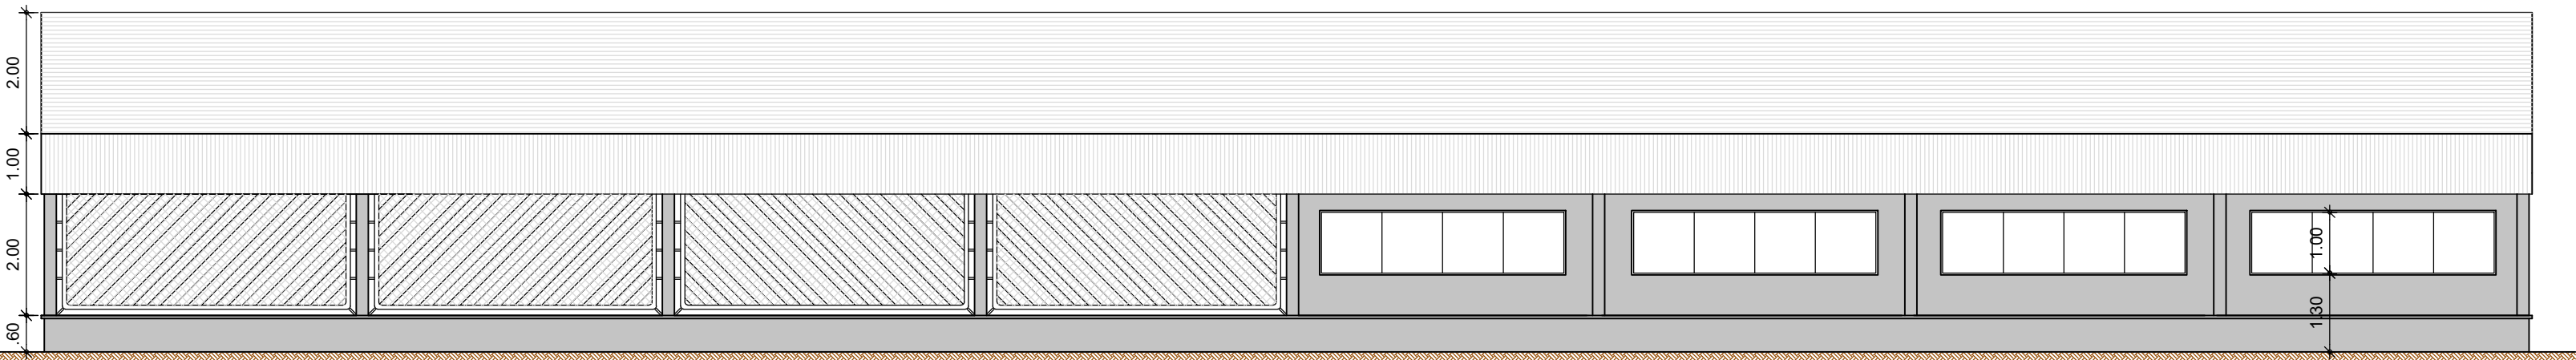

ELEVAÇÃO 03
Escala 1/100

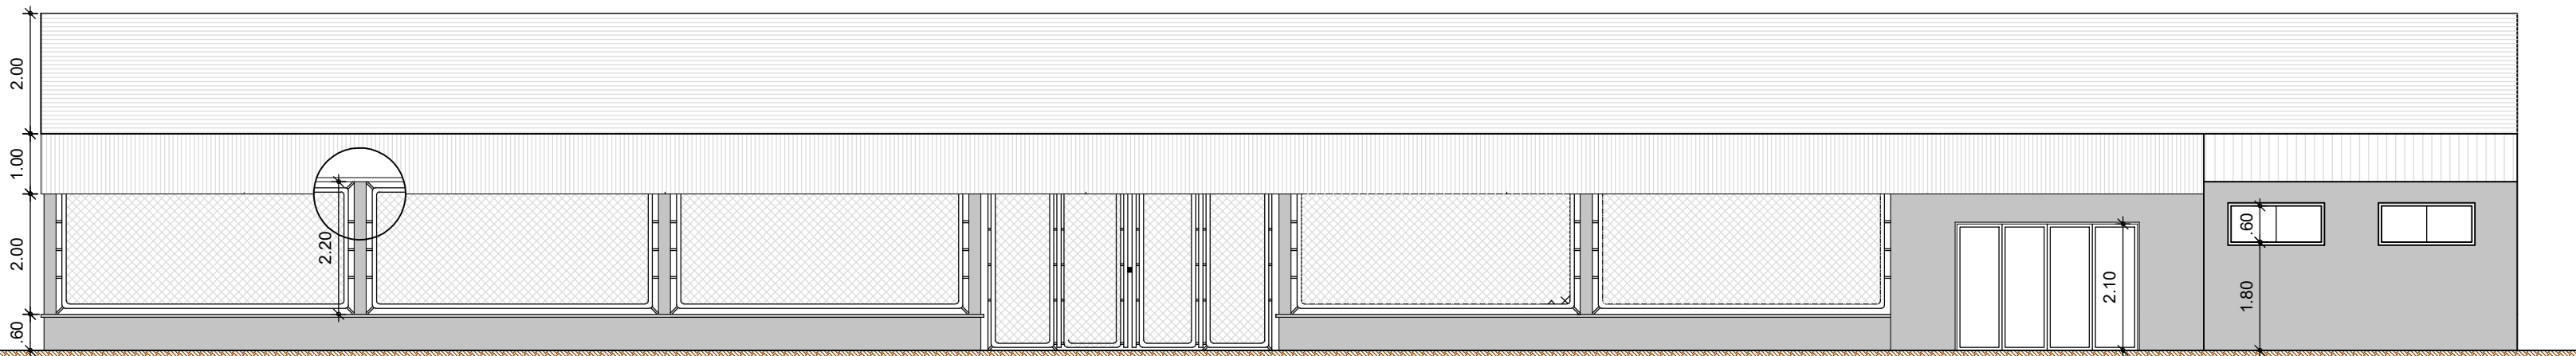

ELEVAÇÃO 04
Escala 1/100

PROJETO BÁSICO

10
10

REFORMA DO GINÁSIO POLIESPORTIVO ACÁCIO FERRAZ REFORMA ÁREA DE LUTA

Título:

PREFEITURA DO MUNICÍPIO DE TIETÊ

Proprietário:

RUA NERVAL FERREIRA BRAGA, 90 - NOVA TIETÊ

Local:


TIETÊ - SP

Cidade - Estado

INDICADAS

Escala:

SITUAÇÃO S/ ESCALA

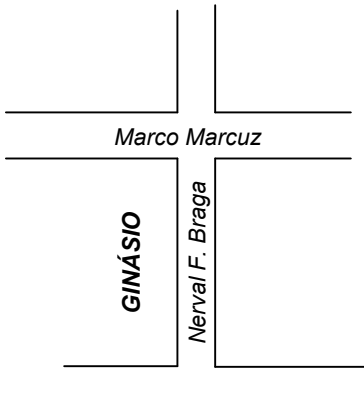

Proprietário
Prefeitura do Município de Tietê
José Carlos Regonha Junior
Prefeito Municipal

Autor do Projeto
Eng. Civil Milton Pelusi
CREA/SP: 060.135.678-7
Secretário de Obras e Planejamento

QUADRO DE ÁREAS


VIDE DESENHO

Desenho: Arqª. Camila Rodrigues de Moraes




IMPLANTAÇÃO
sem escala

Projeto Implantação		1 10
REFORMA DO GINÁSIO POLIESPORTIVO ACÁCIO FERRAZ IMPLANTAÇÃO		
<i>Título:</i> Prefeitura do Município de Tietê <i>Proprietário:</i> Rua Nerval Ferreira Braga, 90 Bairro Nova Tietê <i>Local:</i> TIETÊ - SP <i>Cidade - Estado</i>		
INDICADAS <i>Escala:</i>		
Situação S/Escala		Proprietário Prefeitura do Município de Tietê José Carlos Regonha Junior Prefeito Municipal Responsável Técnico Eng. Civil Milton Pelusi CREA/SP: 060.135.678-7 ART: 28027230181557521
Quadro de Áreas		
Área total: 1.730,21 m²		

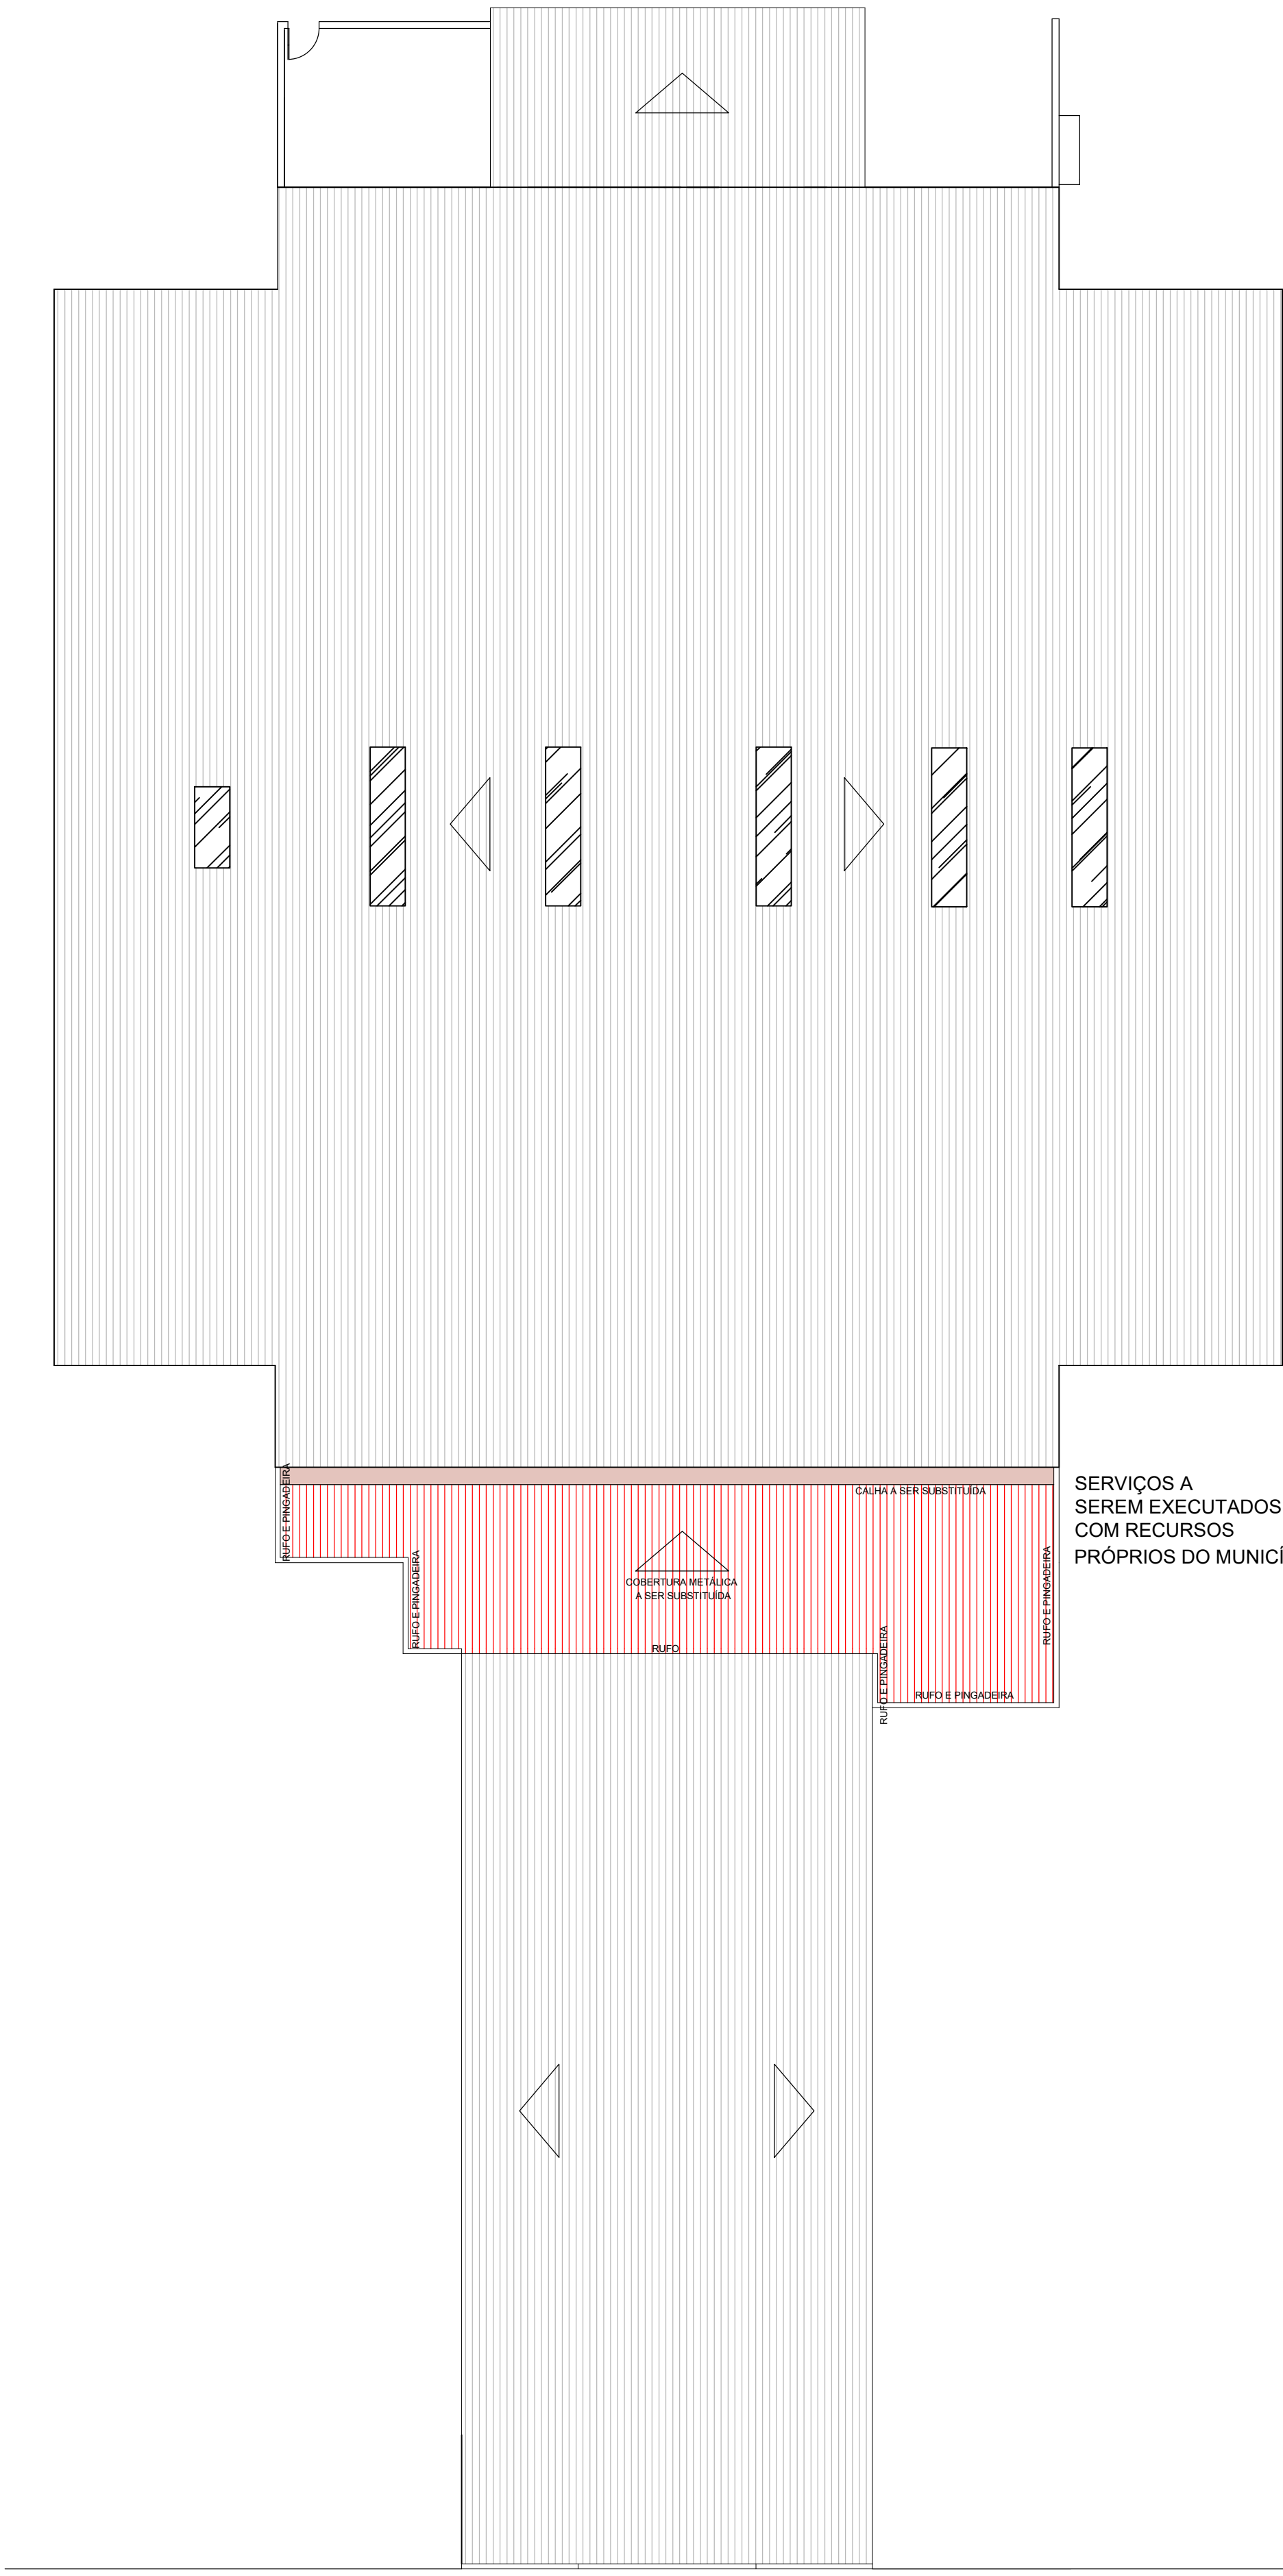


PLANTA DE COBERTURA GINÁSIO
Escala 1/150

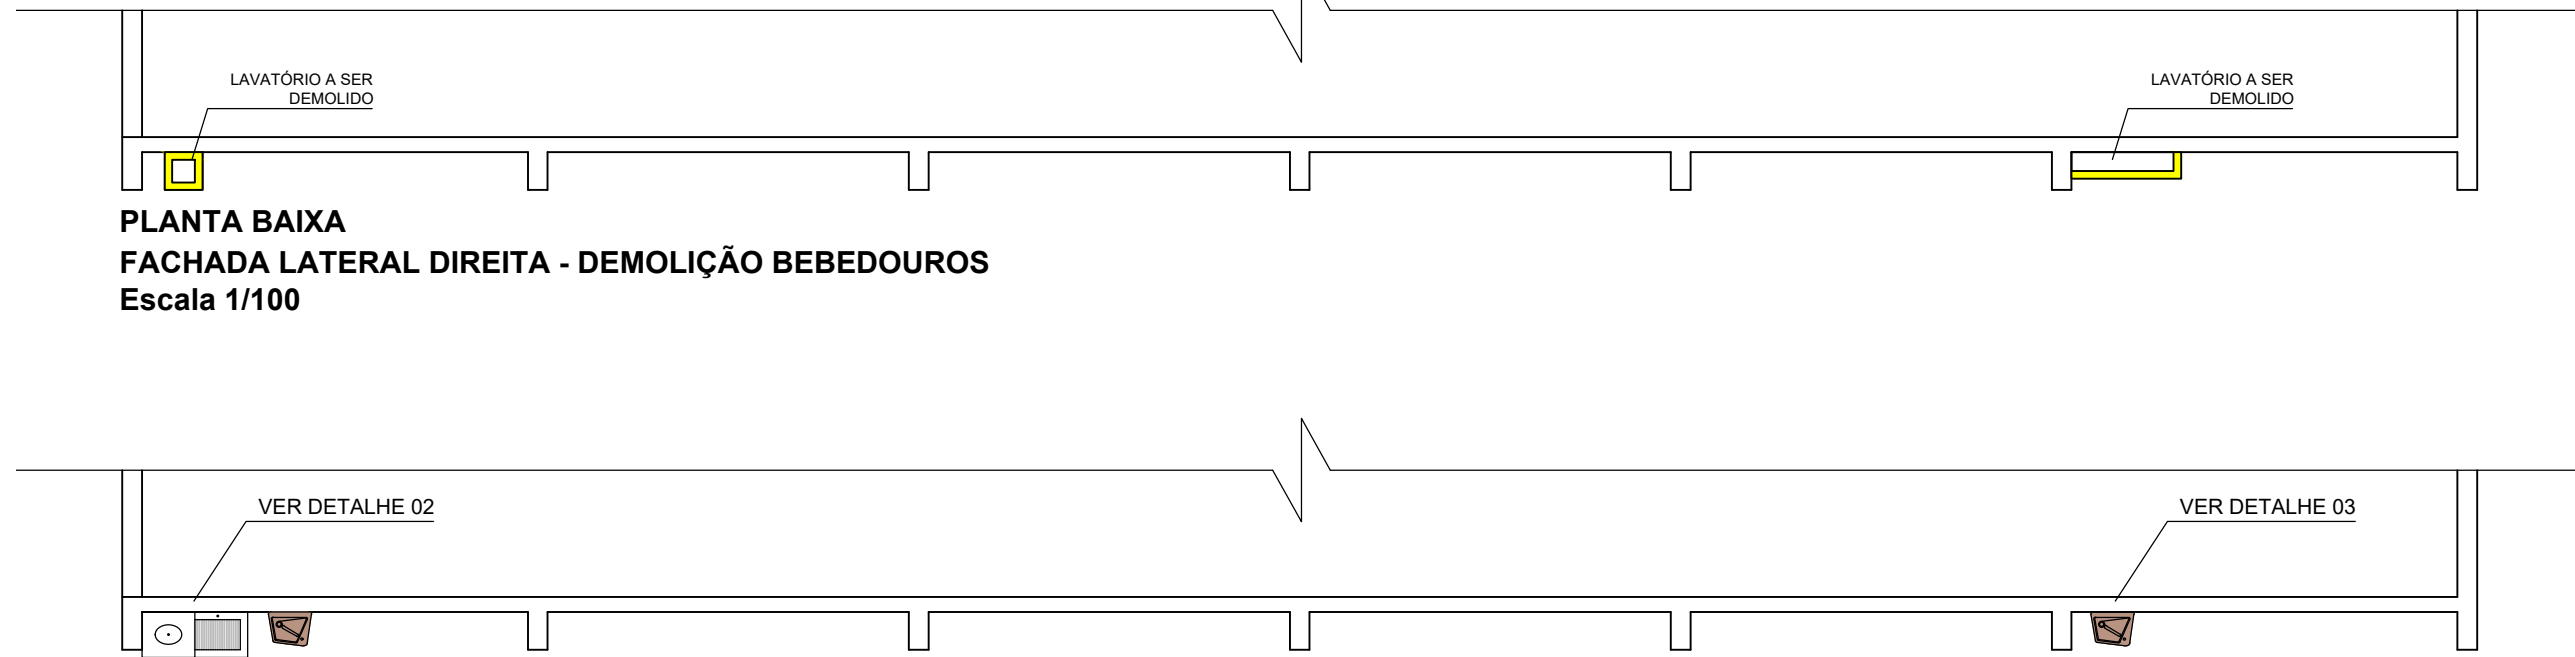


PLANTA BAIXA
FACHADA LATERAL DIREITA - DEMOLIÇÃO BEBEDOUROS
Escala 1/100




SERVIÇOS A SEREM EXECUTADOS COM RECURSOS PRÓPRIOS DO MUNICÍPIO
PLANTA BAIXA
FACHADA LATERAL DIREITA - CONSTRUÇÃO DE LAVATÓRIOS E INSTALAÇÃO DE BEBEDOUROS
Escala 1/100

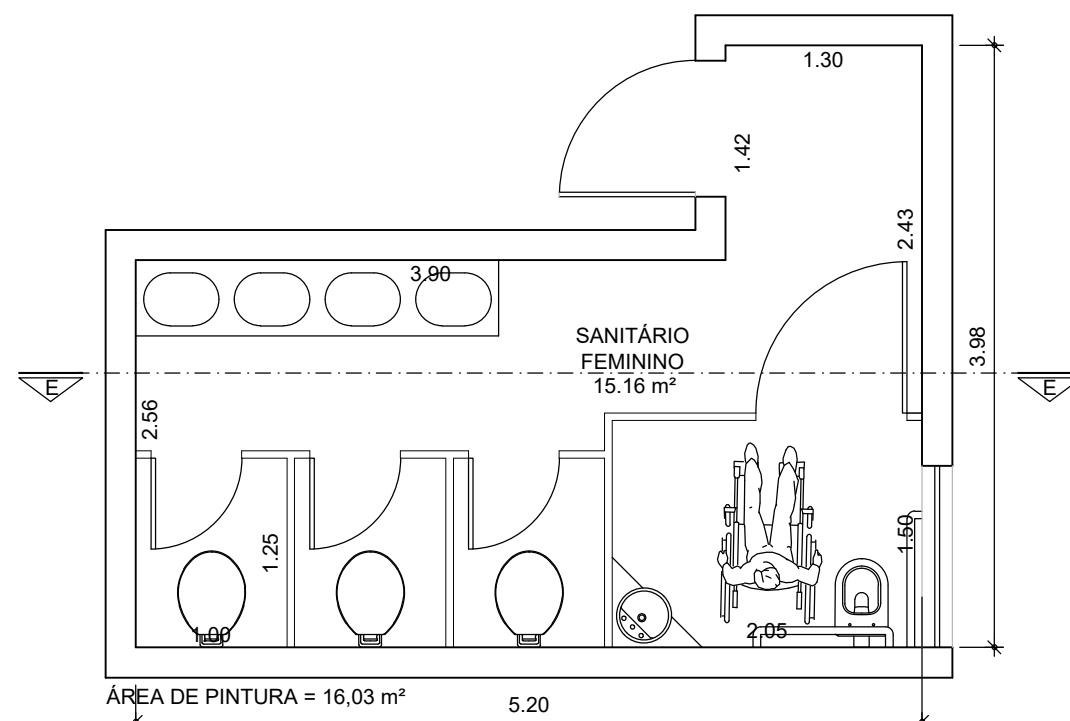


PLANTA BAIXA
SANITÁRIO FEMININO
Escala 1/50

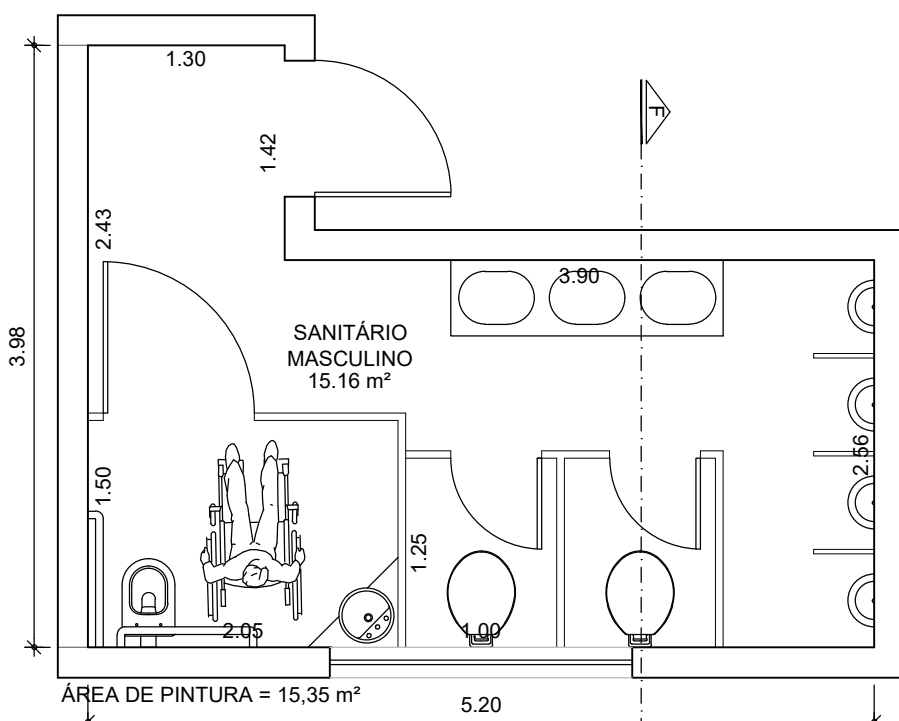


PLANTA BAIXA
SANITÁRIO MASCULINO
Escala 1/50

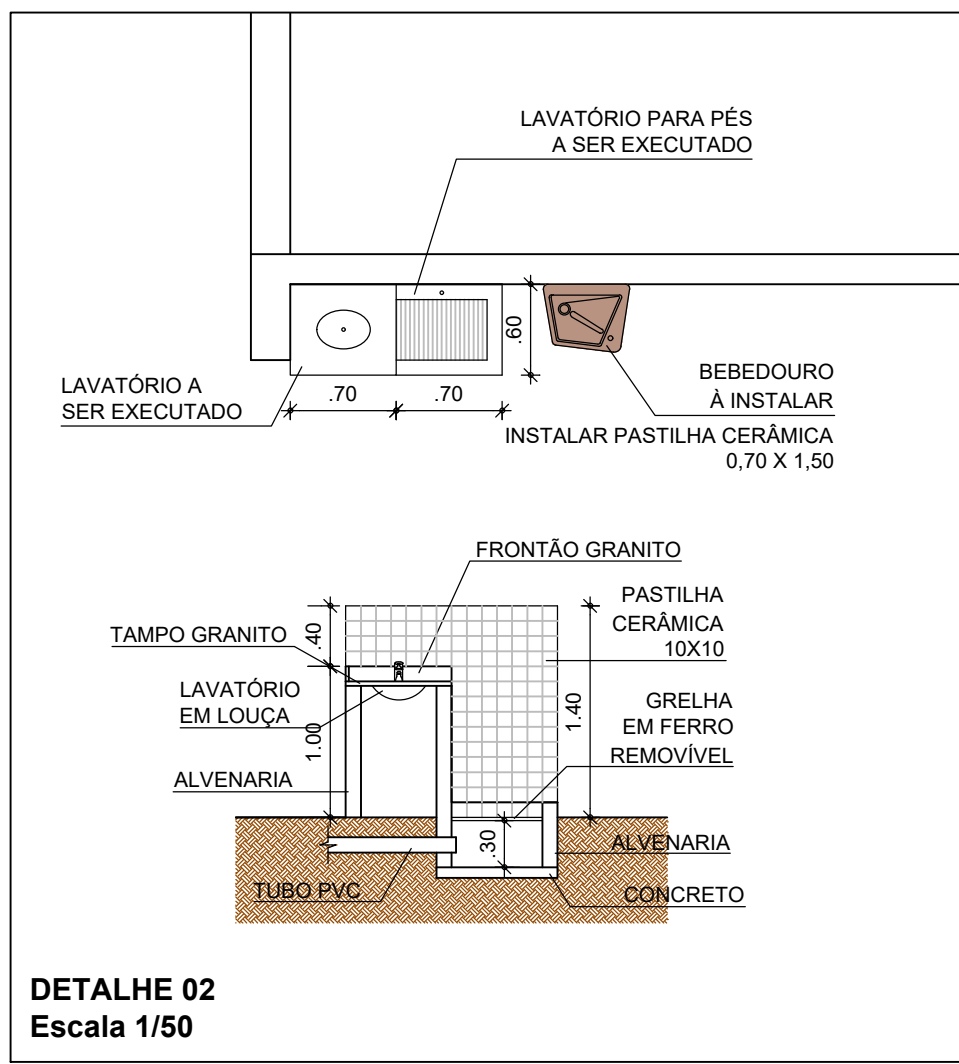


DETALHE 02
Escala 1/50

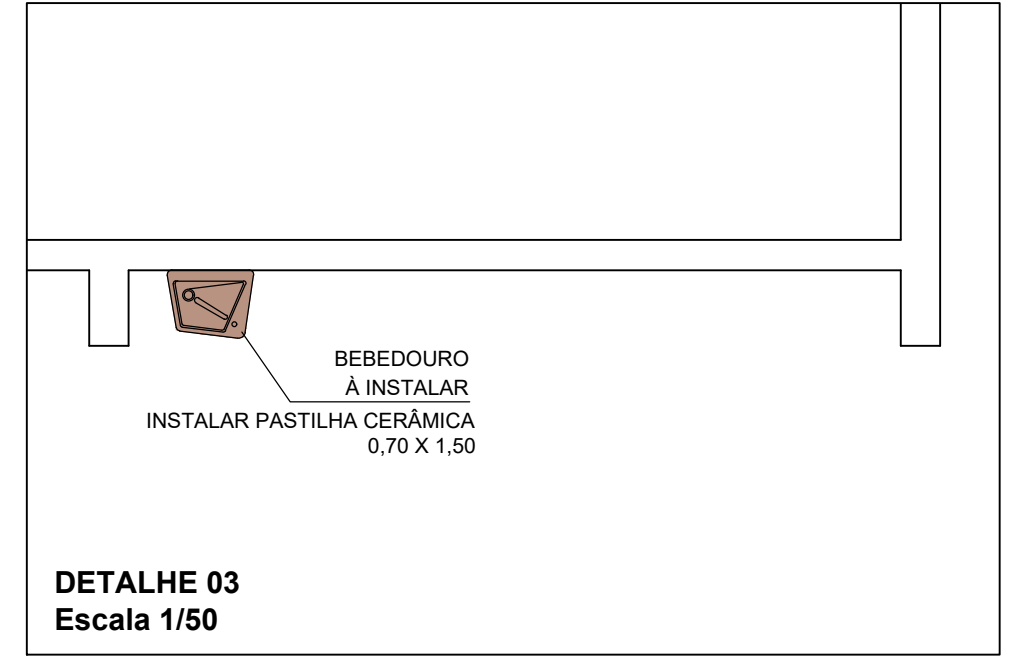


DETALHE 03
Escala 1/50

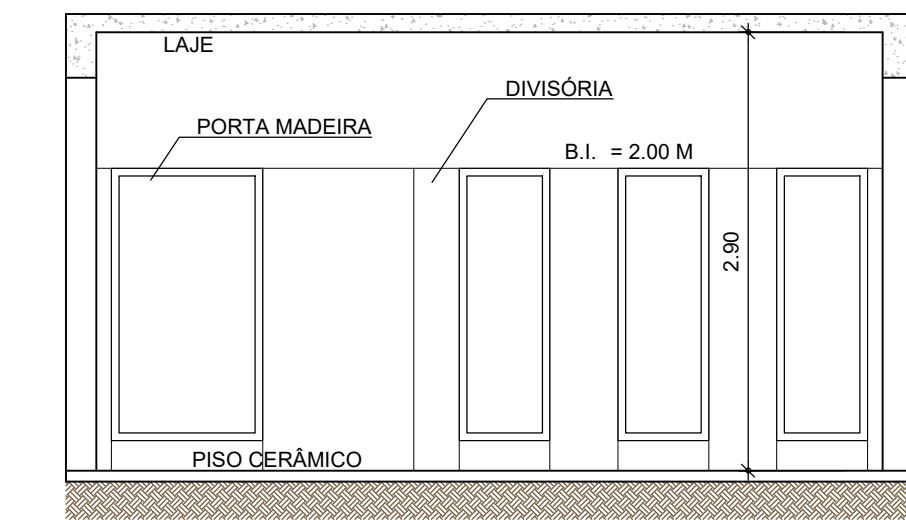

CORTE EE
SANITÁRIO FEMININO
Escala 1/50

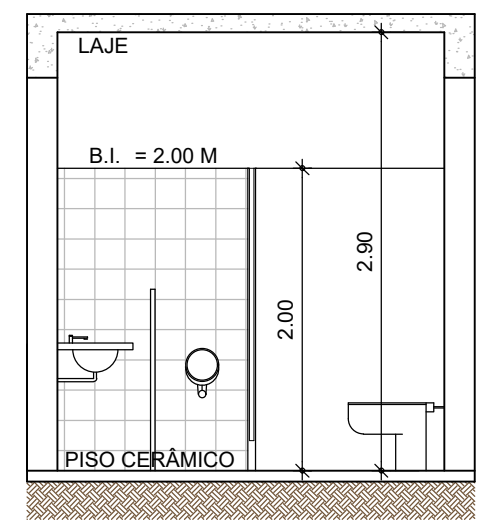


CORTE FF
SANITÁRIO MASCULINO
Escala 1/50

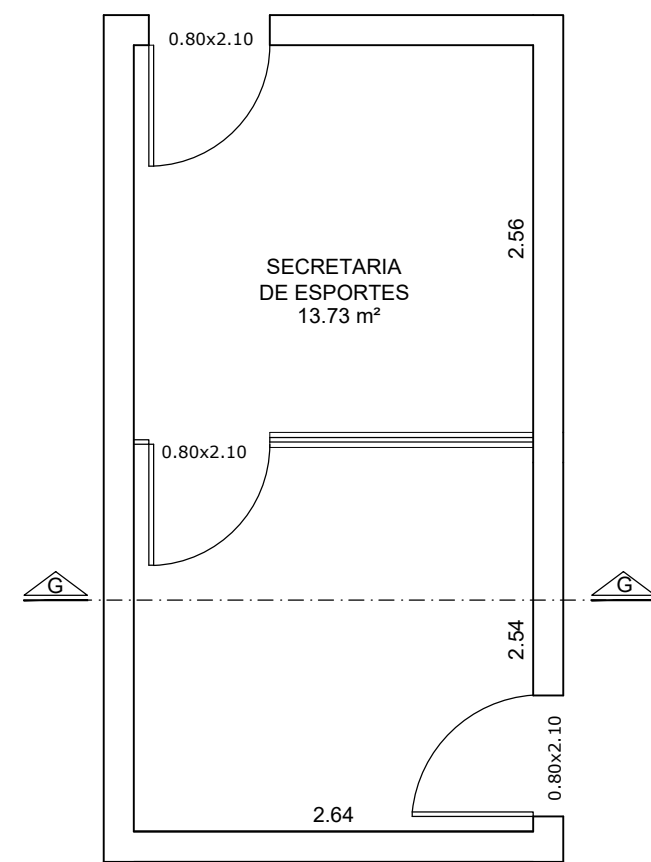


PLANTA BAIXA
SECRETARIA DE ESPORTES
Escala 1/50




PLANTA BAIXA
SALA SECRETÁRIO
Escala 1/50

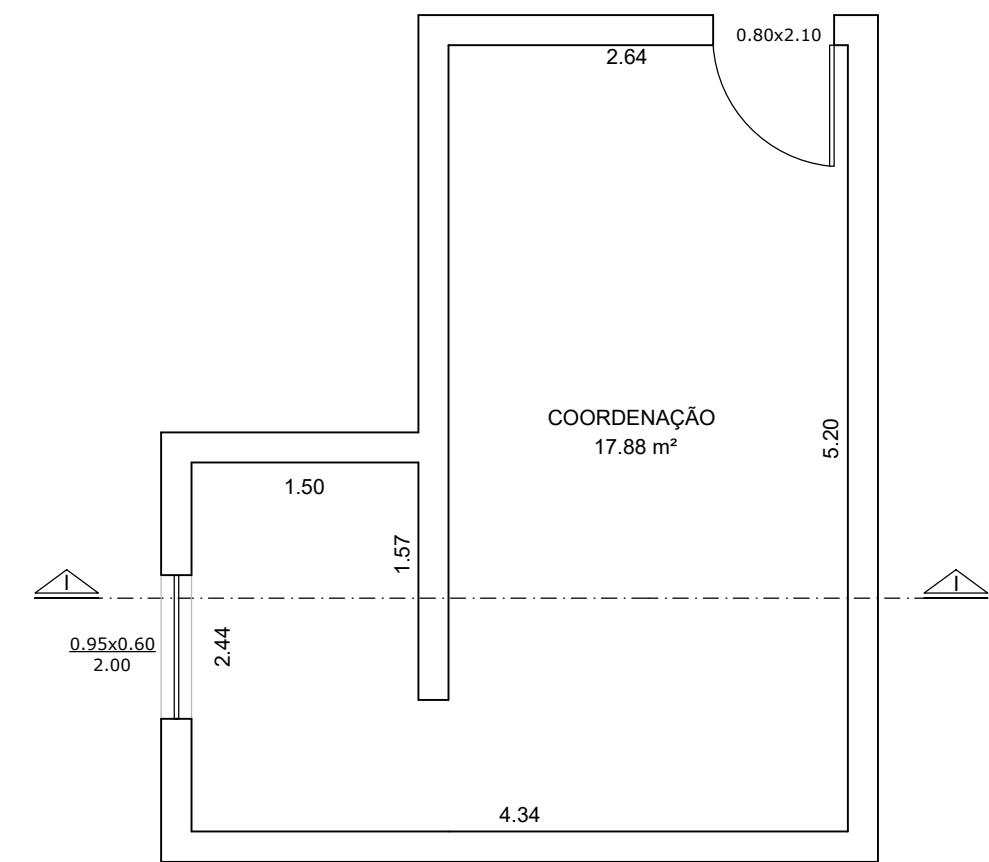


PLANTA BAIXA
SALA COORDENAÇÃO
Escala 1/50

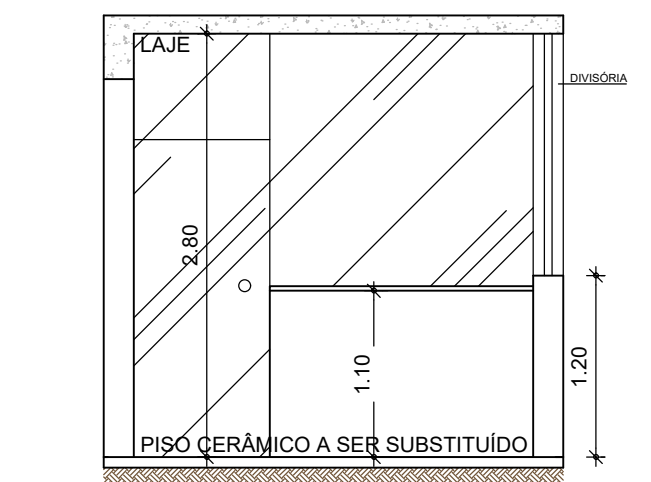

CORTE GG
SECRETARIA DE ESPORTES
Escala 1/50


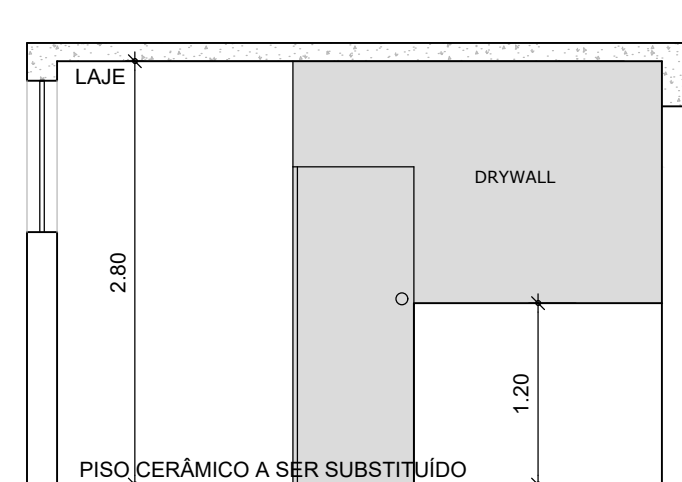


CORTE HH
SECRETARIA DE ESPORTES
Escala 1/50

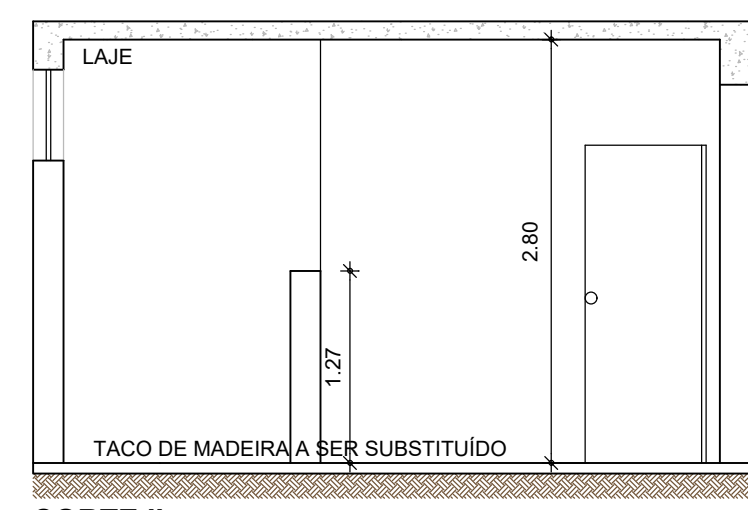

CORTE II
SECRETARIA DE ESPORTES
Escala 1/50

PROJETO BÁSICO		3 10
REFORMA DO GINÁSIO POLIESPORTIVO ACÁCIO FERRAZ PINTURA E SERVIÇOS GINÁSIO		
Título:		
PREFEITURA DO MUNICÍPIO DE TIETÊ		
Proprietário:		
RUA NERVAL FERREIRA BRAGA, 90 - NOVA TIETÊ		
Local:		
TIETÊ - SP		INDICADAS
Cidade - Estado		Escala:
SITUAÇÃO S/ ESCALA		Proprietário Prefeitura do Município de Tietê José Carlos Regonha Junior Prefeito Municipal Autor do Projeto Eng. Civil Milton Pelusi CREA/SP: 060.135.678-7 Secretário de Obras e Planejamento Desenho: Arq^{ta}. Camila Rodrigues de Moraes
QUADRO DE ÁREAS		
VIDE DESENHO		

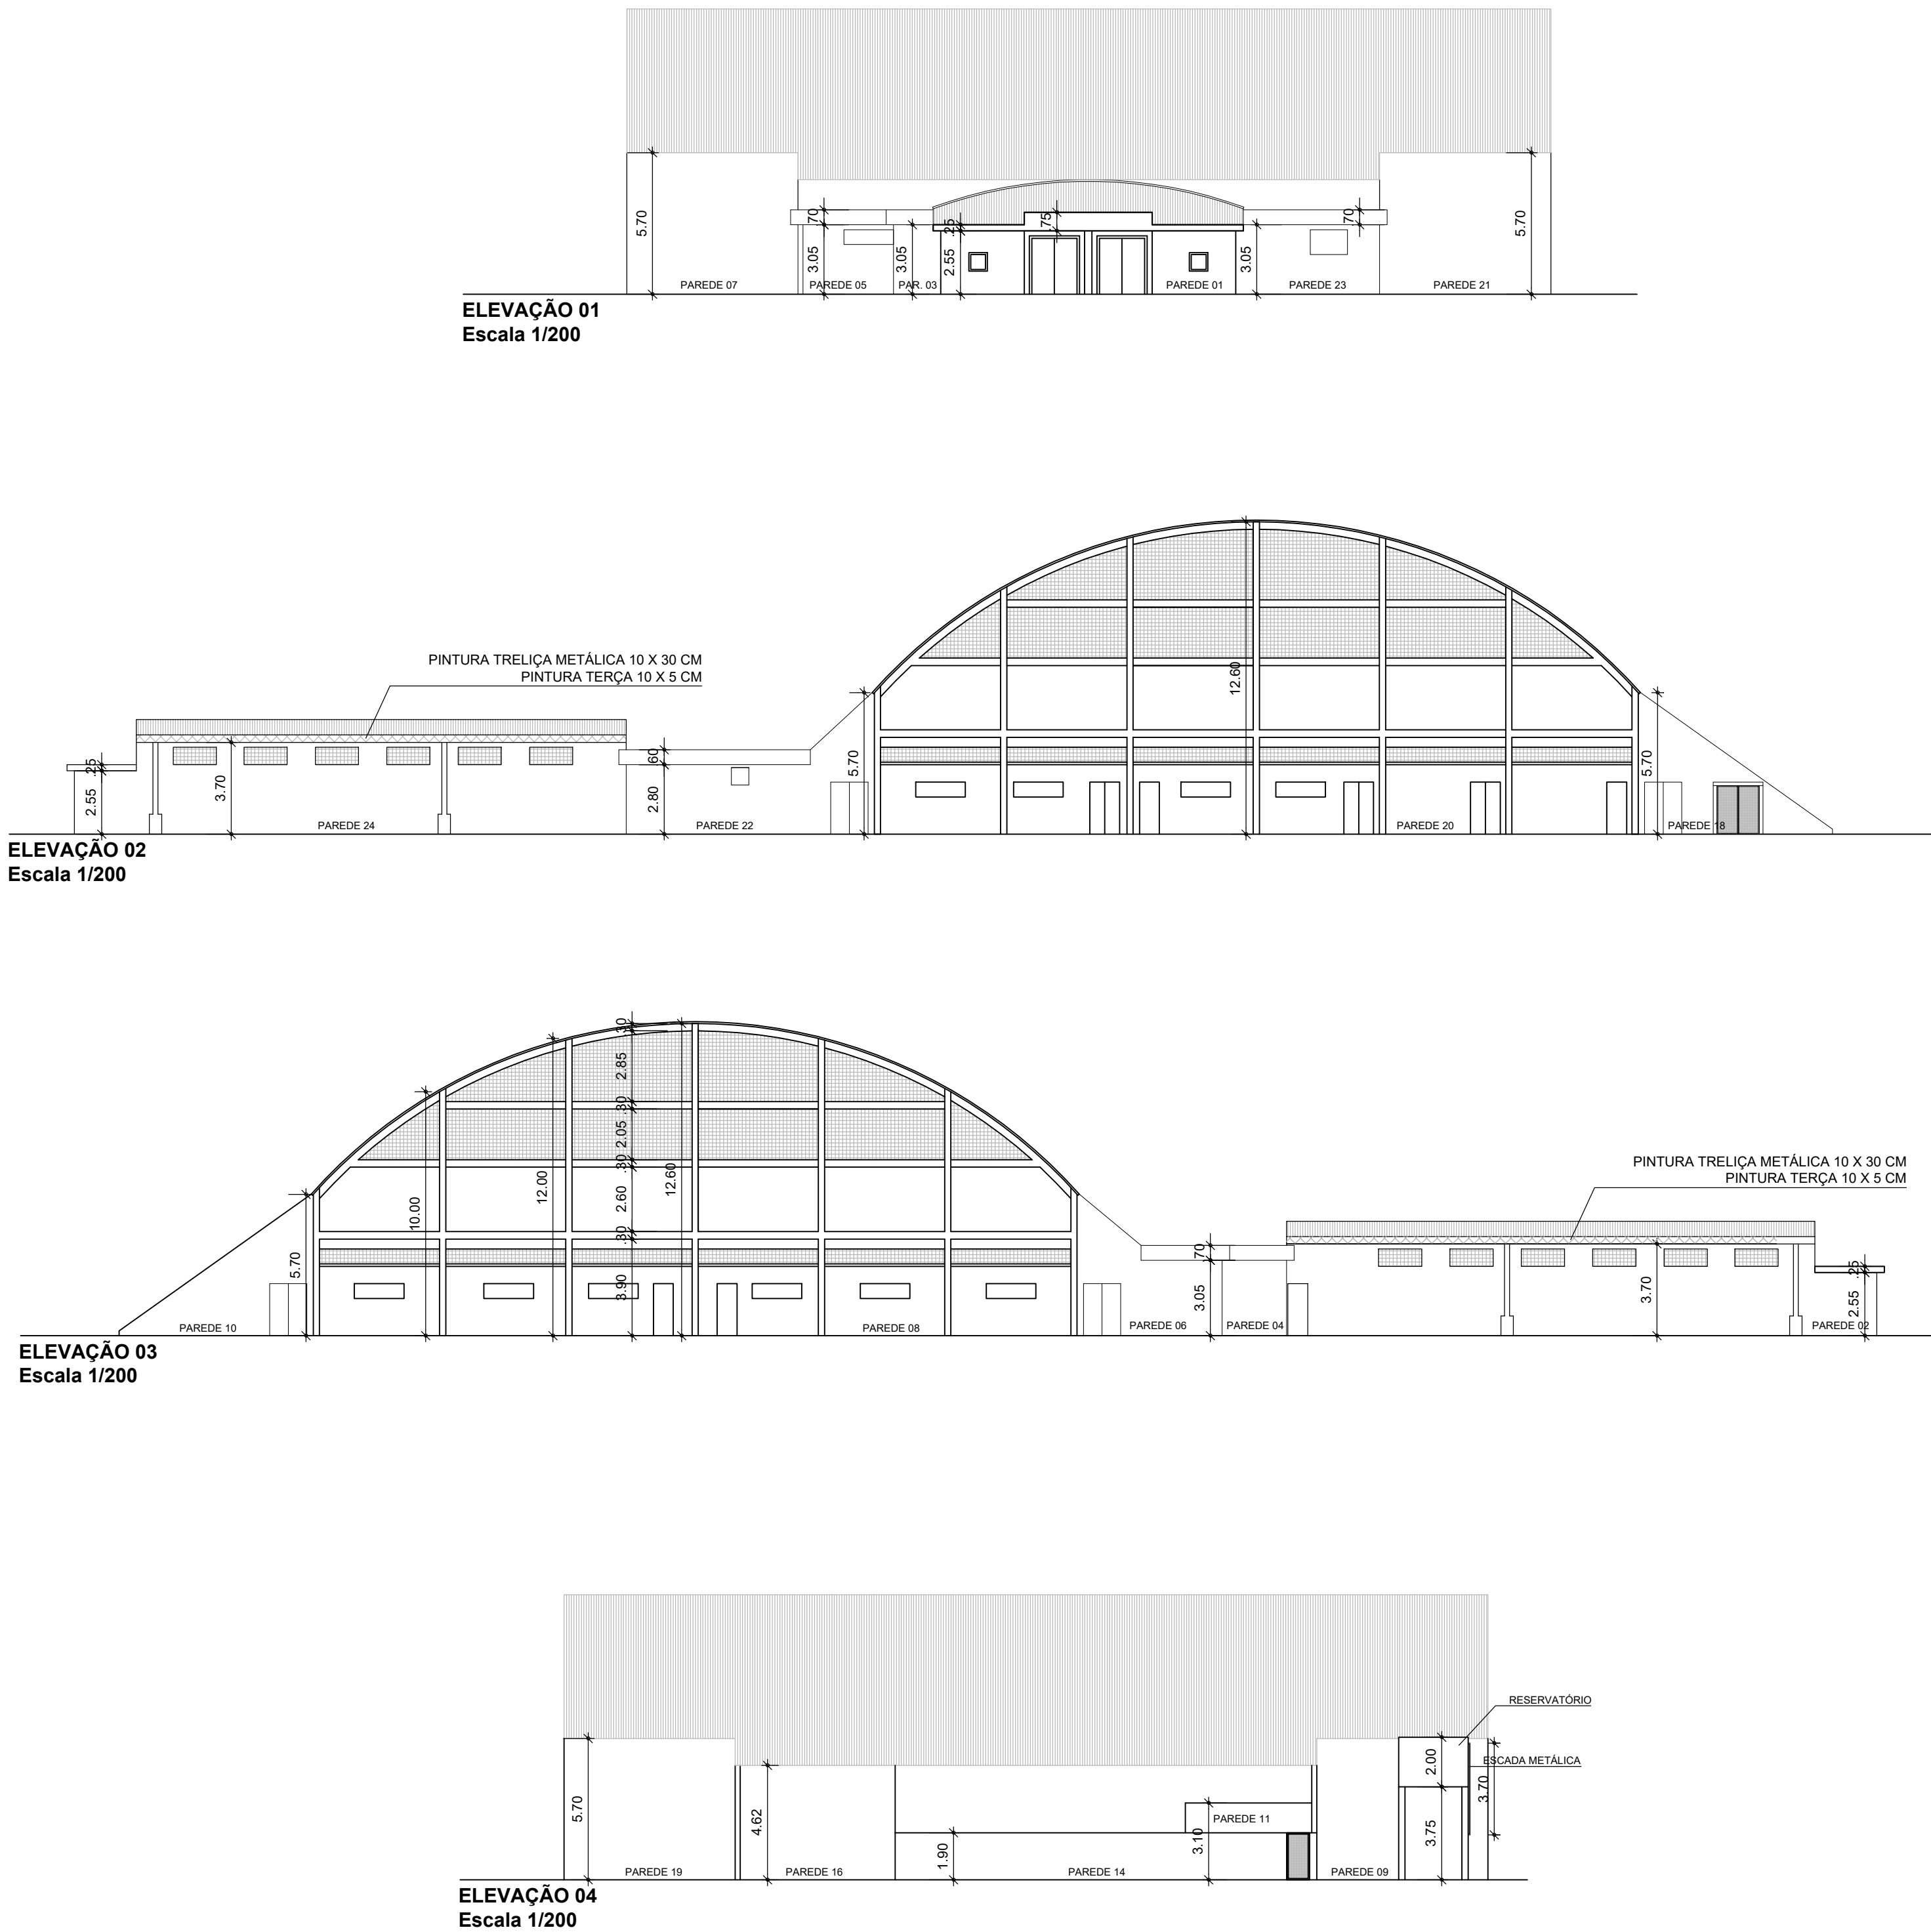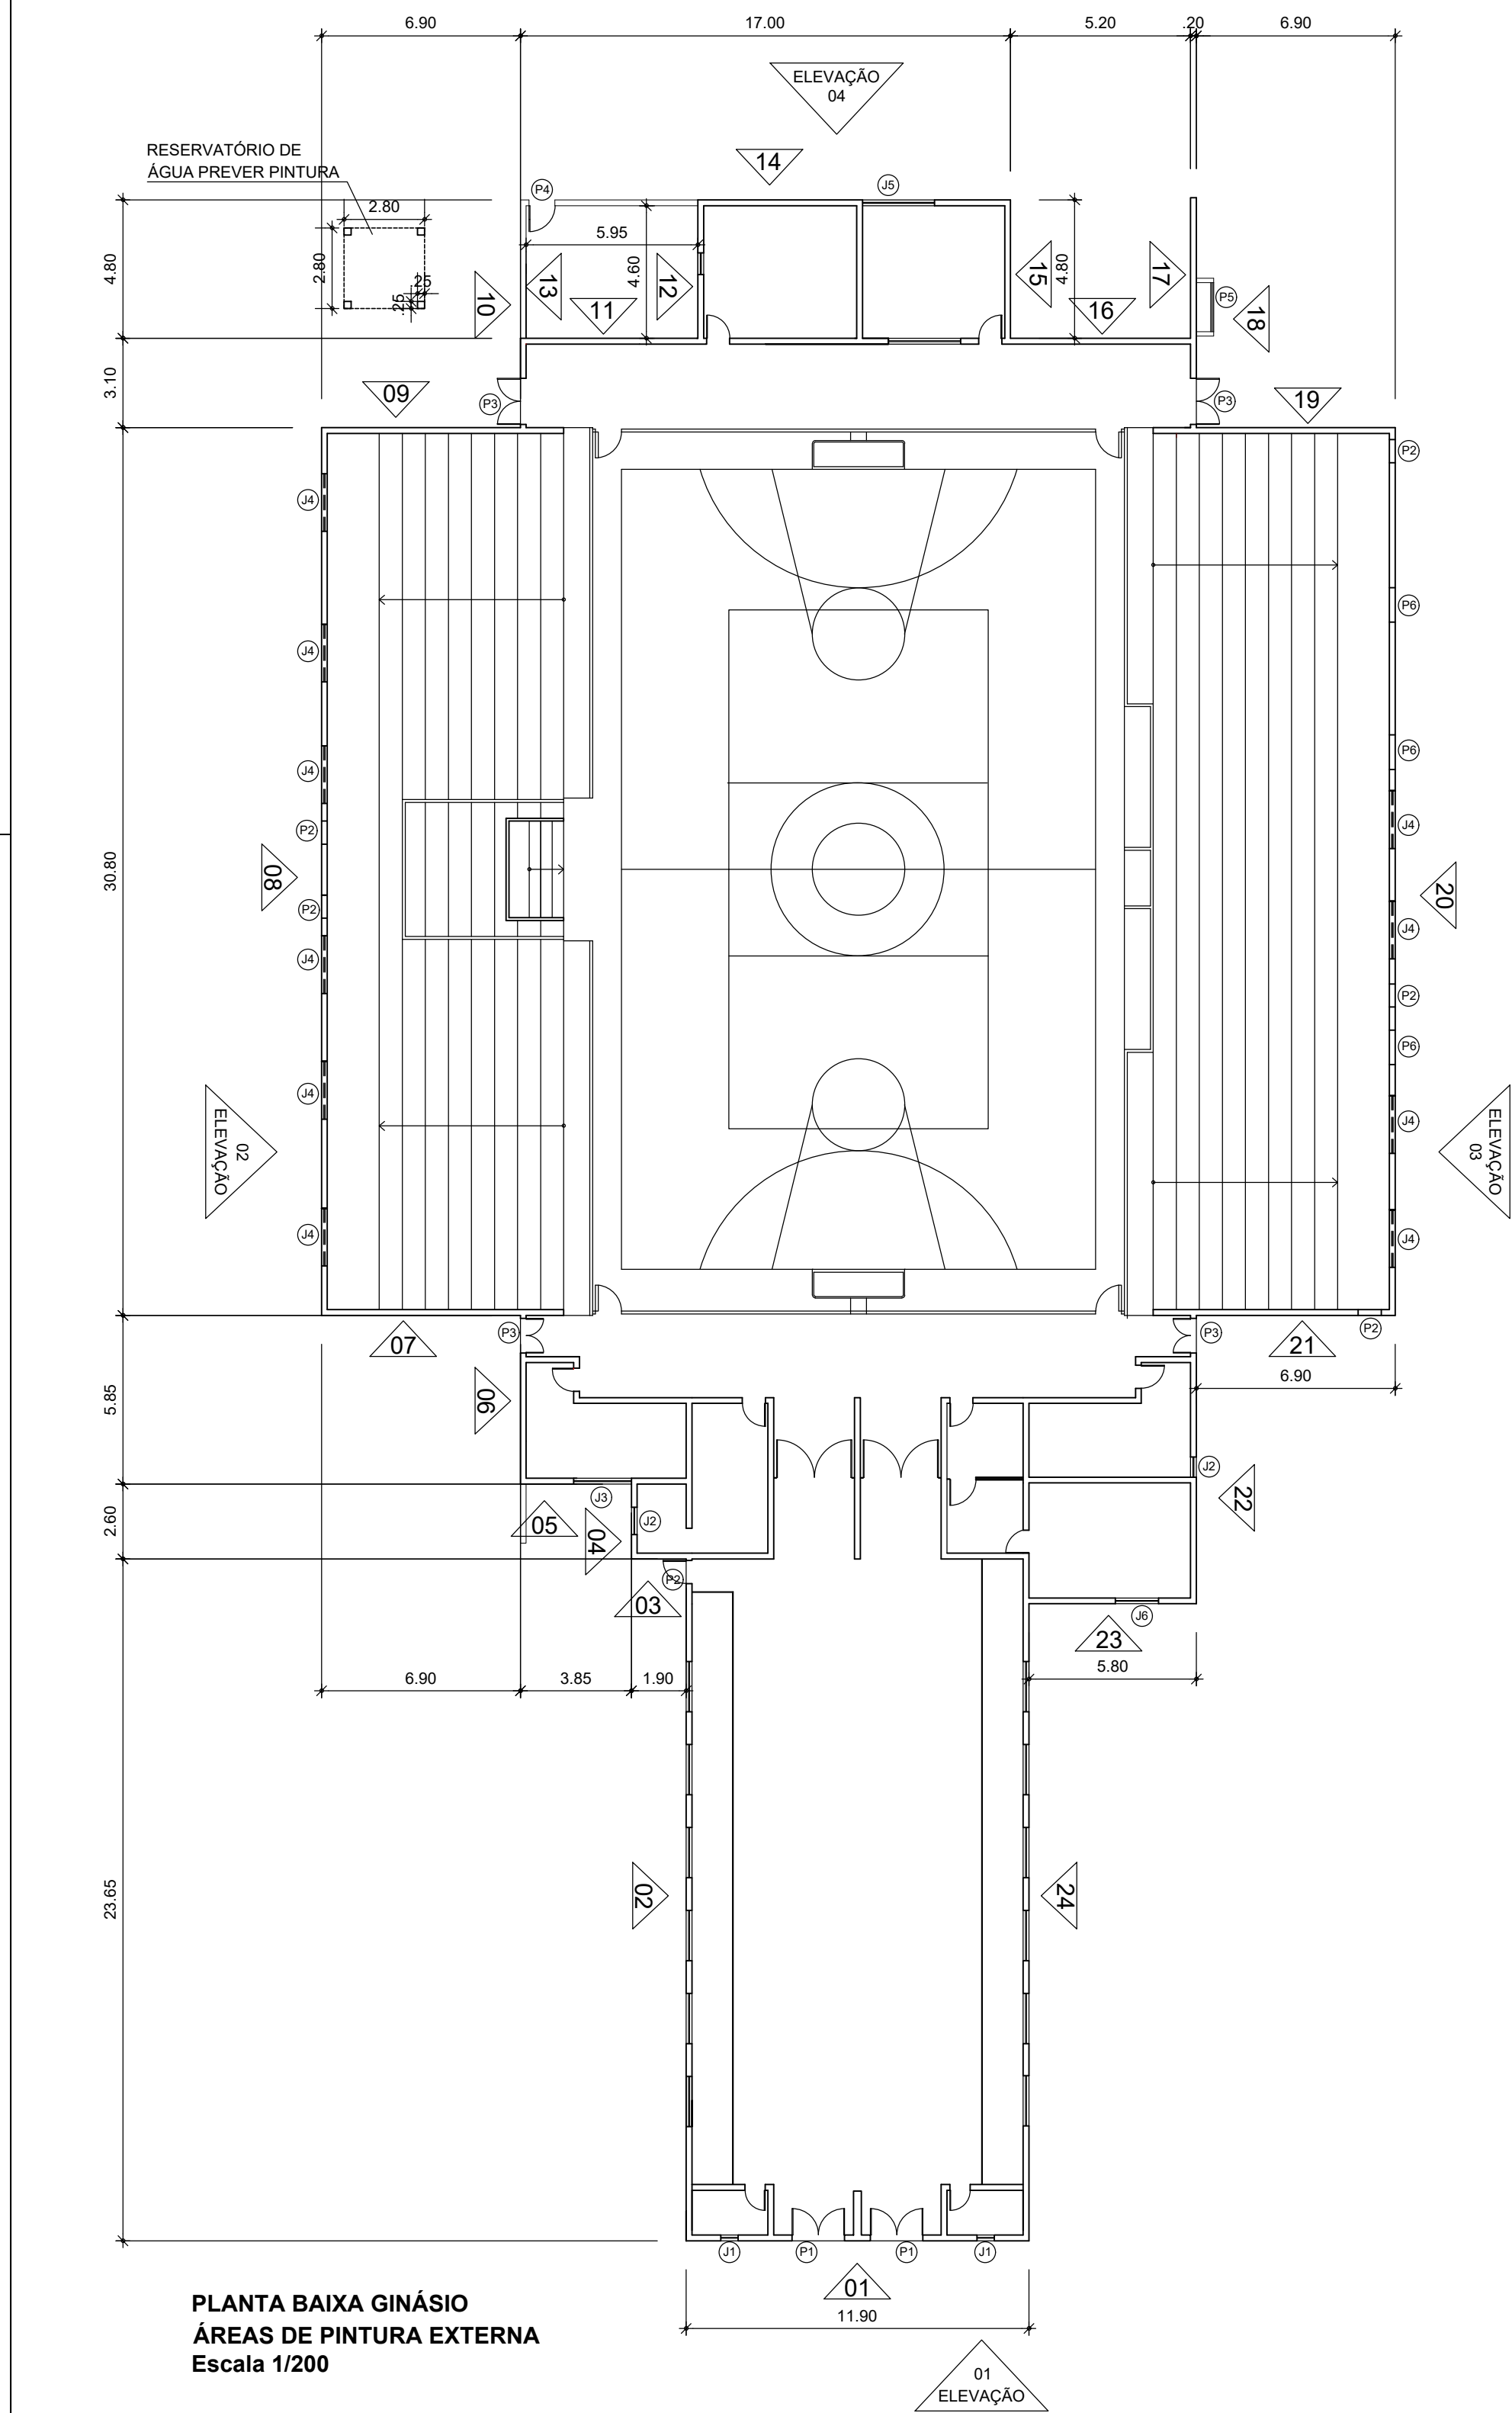

QUADRO DE ESQUADRIAS EXTERNAS			
INDICAÇÃO	MEDIDAS	QUANTIDADE	MATERIAL
P01	1,80X2,10	02	MADEIRA
P02	0,80X2,10	06	METÁLICA
P03	1,50X2,10	04	METÁLICA
P04	0,70X1,80	01	PORTÃO METÁLICO
P05	1,70X2,00	01	PORTÃO METÁLICO
P06	1,20X2,10	03	METÁLICA
J01	0,70X0,70	01	MADEIRA
J02	0,70X0,70	02	METÁLICA
J03	1,00X0,60	01	METÁLICA
J04	2,00X0,60	10	METÁLICA
J05	2,50X1,00	01	METÁLICA
J06	1,50X1,00	01	METÁLICA

PROJETO BÁSICO

410

REFORMA DO GINÁSIO POLIESPORTIVO ACÁCIO FERRAZ
PINTURA EXTERNA GINÁSIO
Título:

PREFEITURA DO MUNICÍPIO DE TIETÊ
Proprietário:

RUA NERVAL FERREIRA BRAGA, 90 - NOVA TIETÊ
Local:

TIETÊ - SP
Cidade - Estado

SITUAÇÃO S/ ESCALA

INDICADAS
Escala:

Proprietário
Prefeitura do Município de Tietê
José Carlos Regorini Junior
Prefeito Municipal



Autor do Projeto
Eng. Civil Milton Pelusi
CREA/SP: 060.135.678-7
Secretário de Obras e Planejamento

Desenho: Arqª. Camila Rodrigues de Moraes


QUADRO DE ÁREAS

VIDE DESENHO

Assinado por 2 pessoas: MILTON PELUSI e JOSÉ CARLOS REGONIA JUNIOR
Para verificar a validade das assinaturas, acesse <https://nfe1.acconline.com.br/verificacao/702-7964-CC21-0307> e informe o código 702-7964-CC21-0307

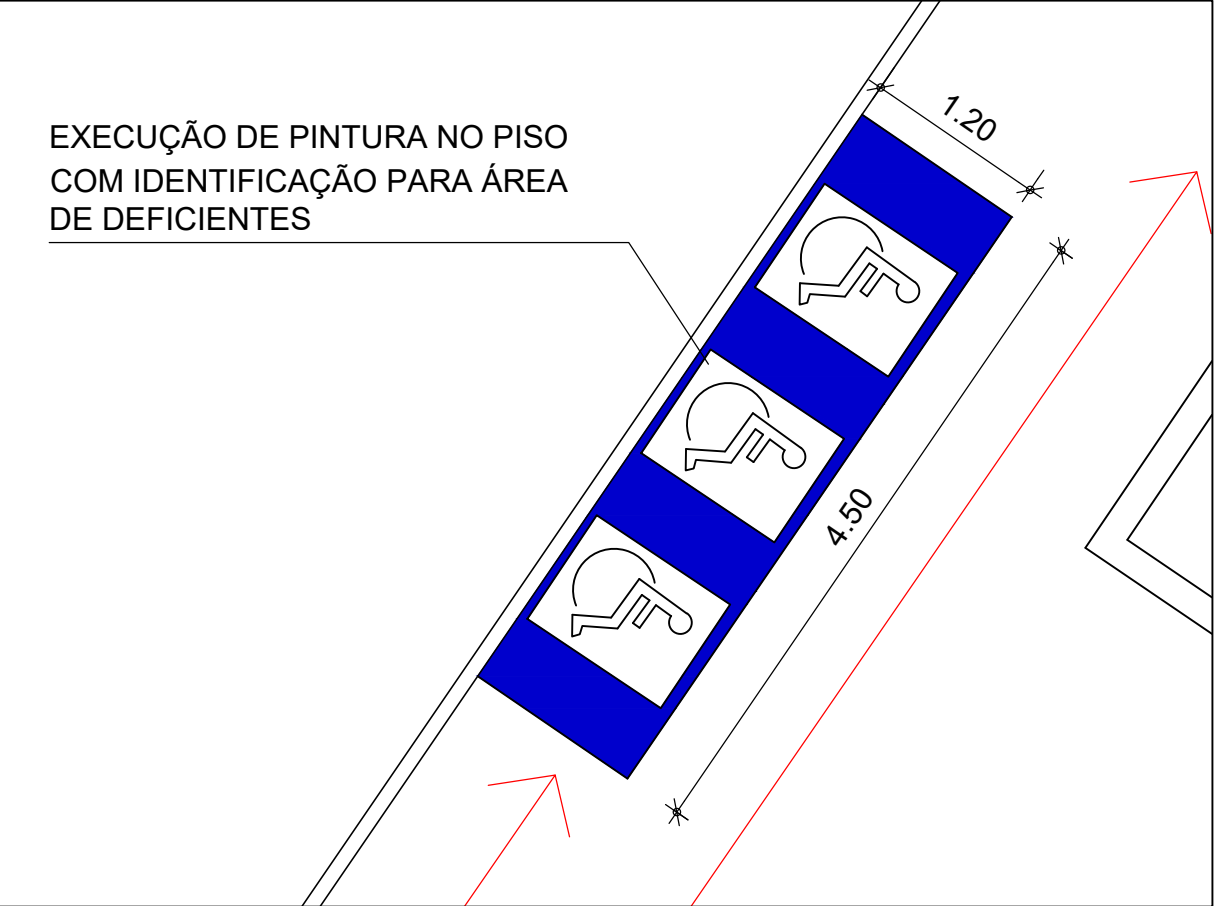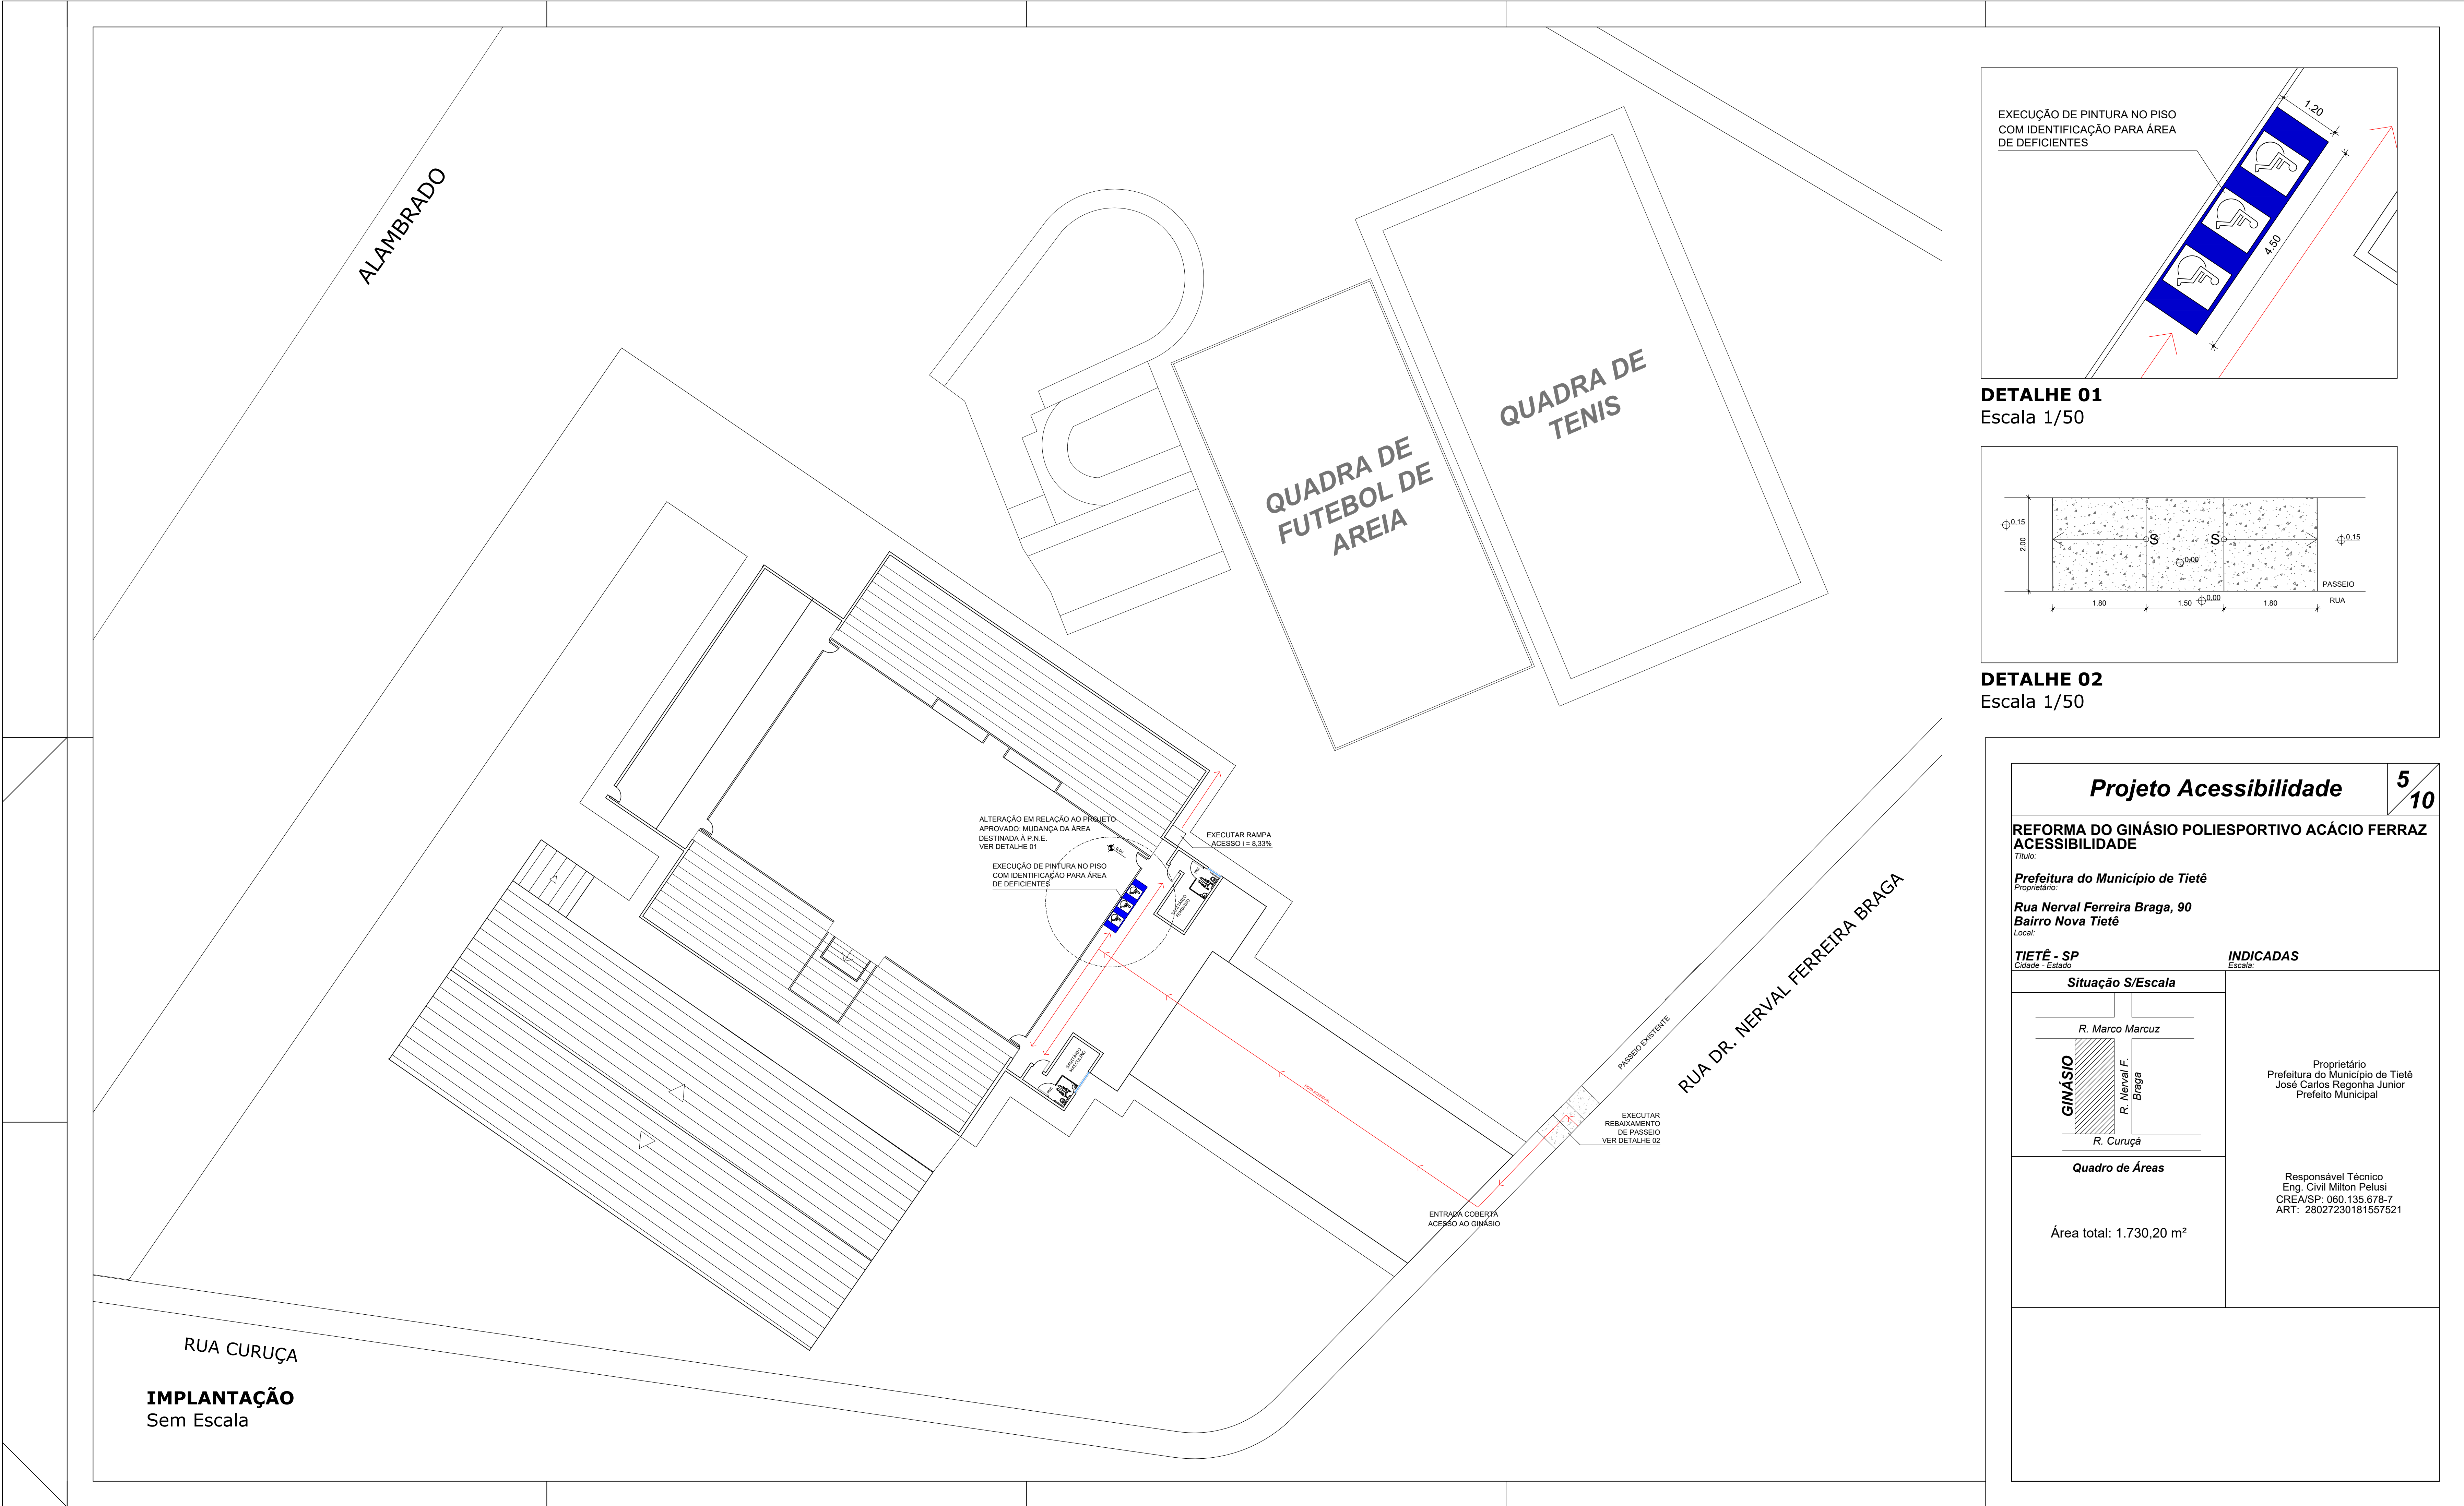


DETALHE 01
Escala 1/50

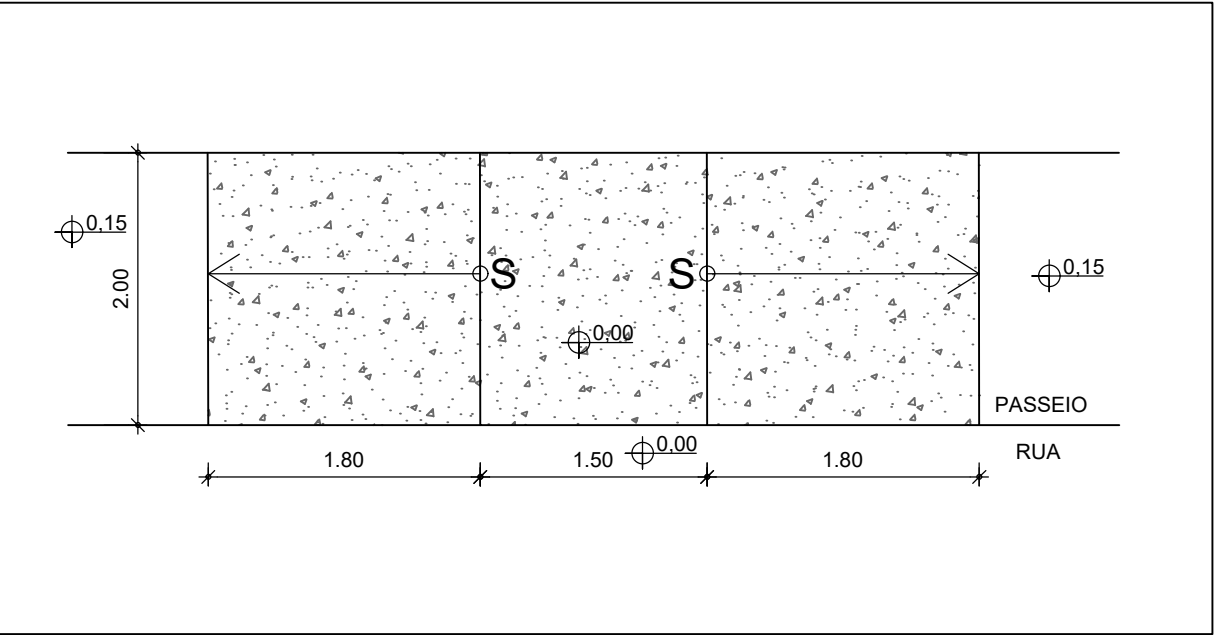


DETALHE 02
Escala 1/50


Projeto Acessibilidade		5 10
REFORMA DO GINÁSIO POLIESPORTIVO ACÁCIO FERRAZ ACESSIBILIDADE		
Título:		
Prefeitura do Município de Tietê		
Proprietário:		
Rua Nerval Ferreira Braga, 90		
Bairro Nova Tietê		
Local:		
Tietê - SP		INDICADAS
Cidade - Estado		Escala:
Situação S/Escala		Proprietário Prefeitura do Município de Tietê José Carlos Regonha Junior Prefeito Municipal
Quadro de Áreas		Responsável Técnico Eng. Civil Milton Pelusi CREA/SP: 060.135.678-7 ART: 28027230181557521
Área total: 1.730,20 m²		

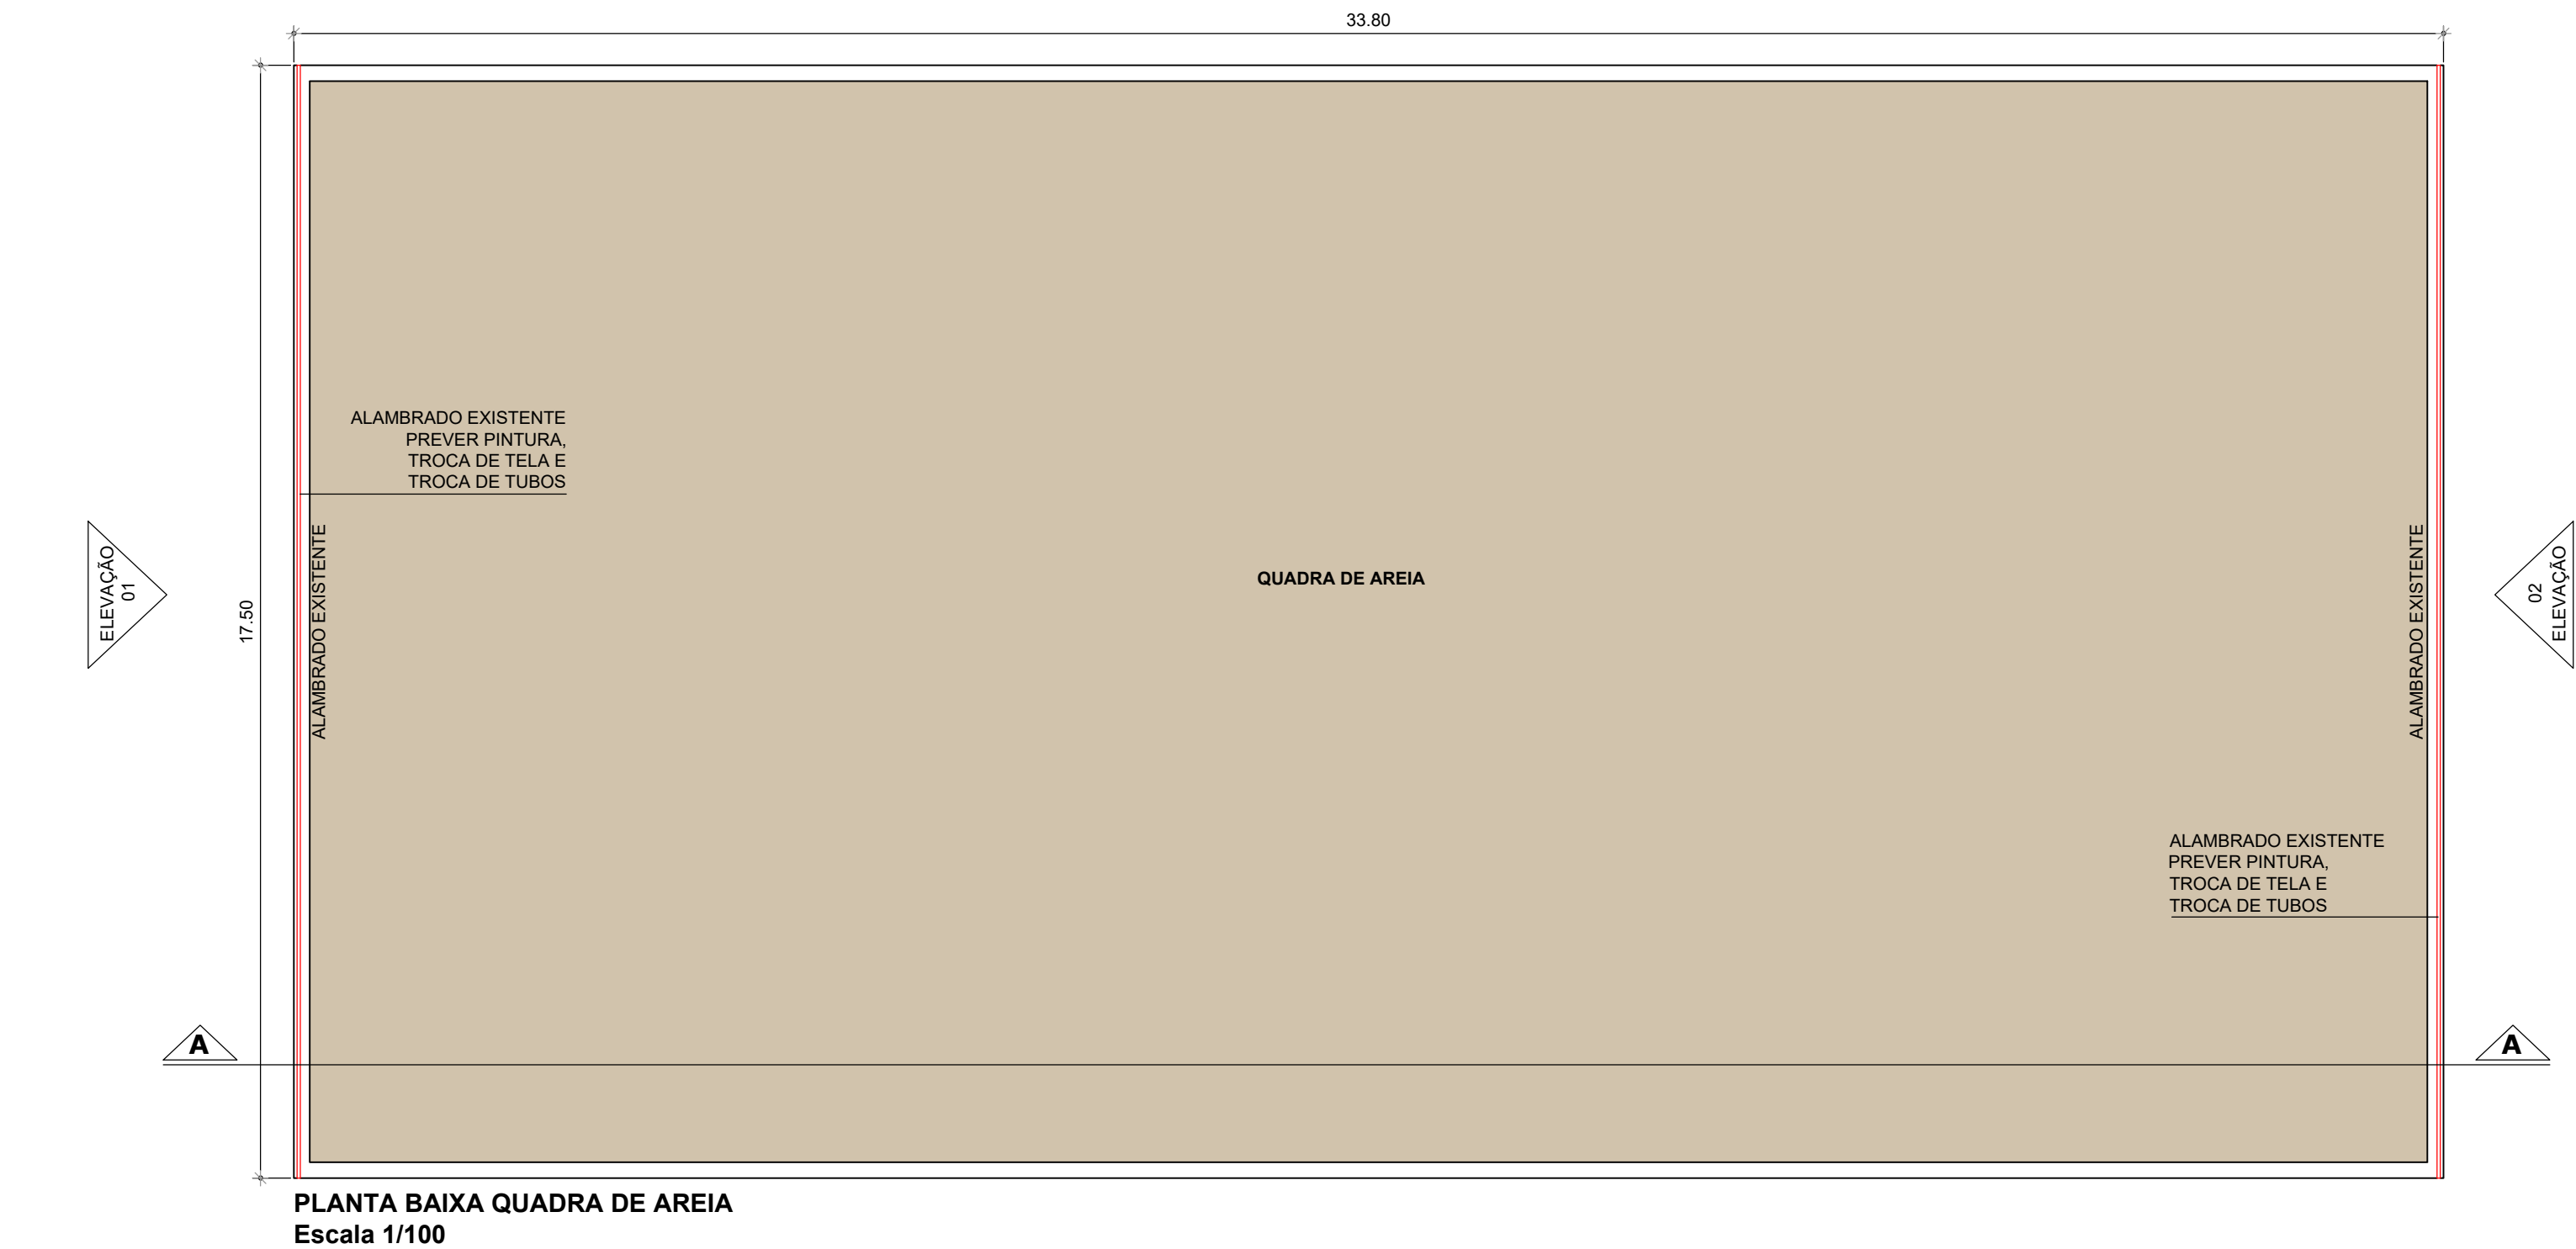


PLANTA BAIXA QUADRA DE AREIA
Escala 1/100

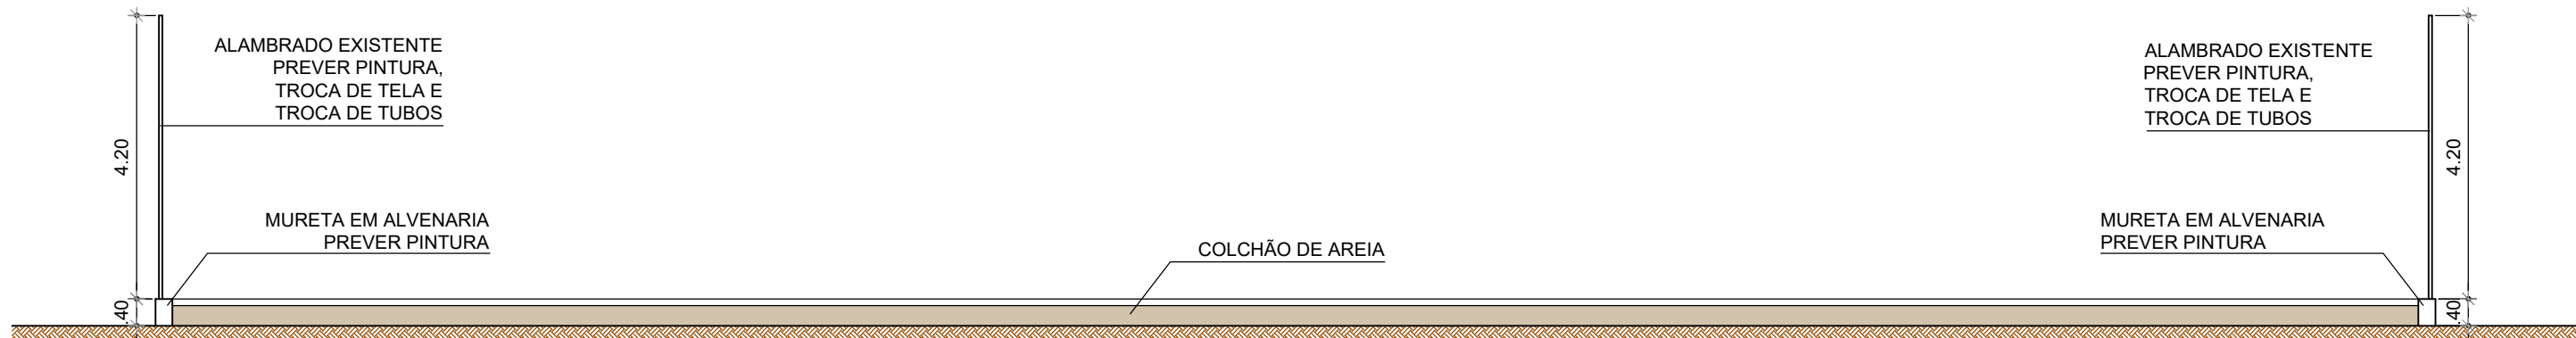


CORTE AA
Escala 1/100

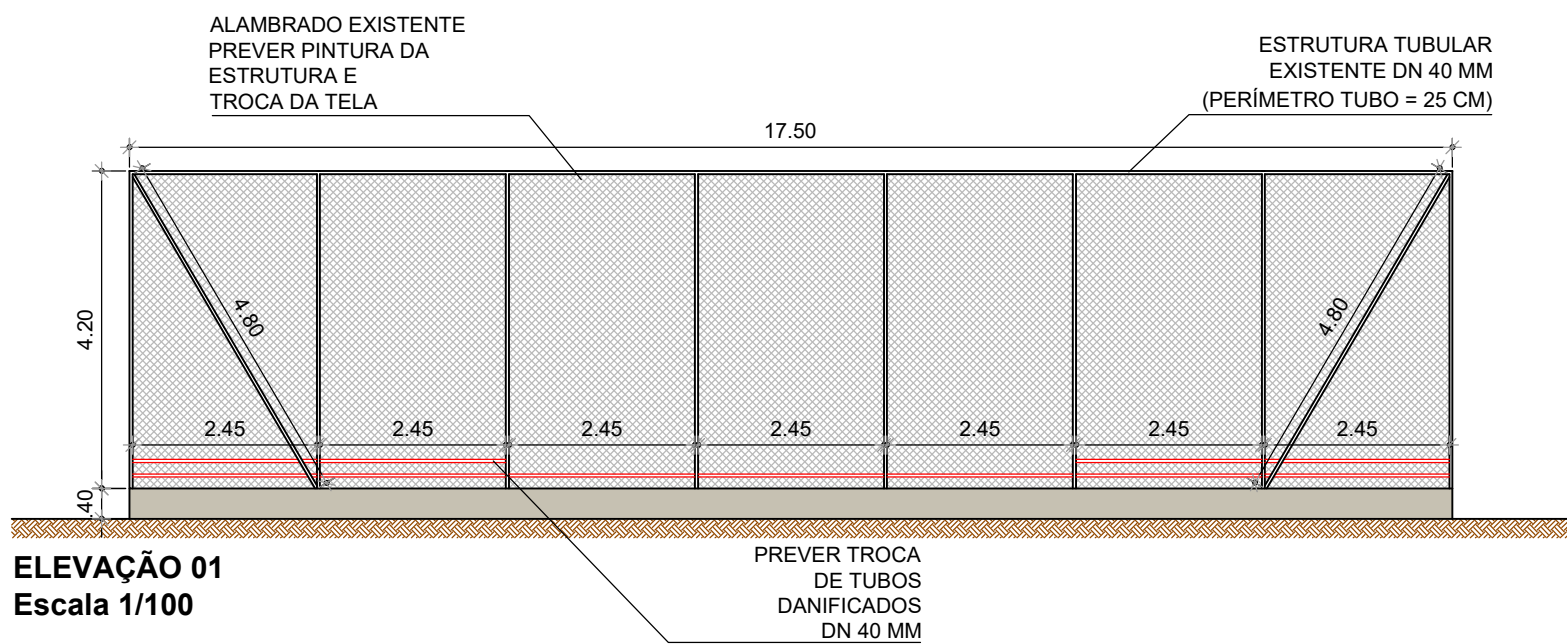

ELEVAÇÃO 01
Escala 1/100

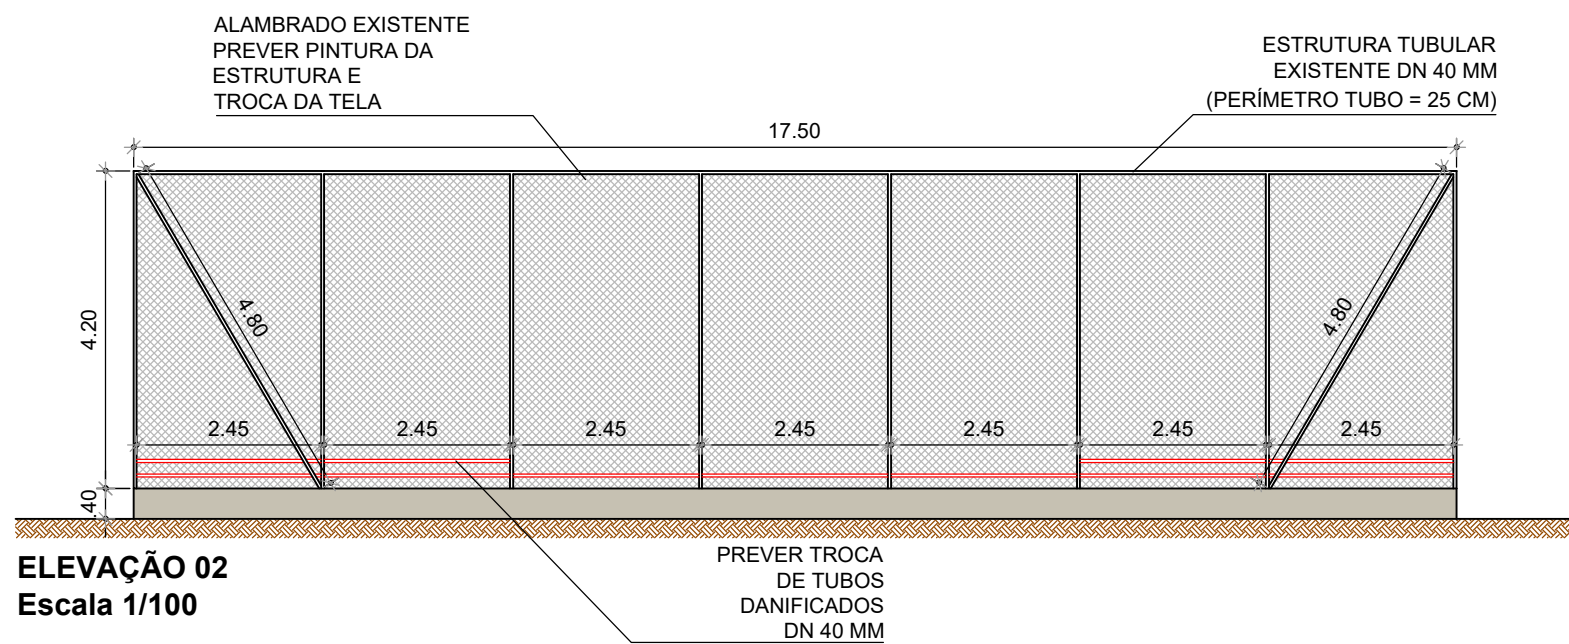

ELEVAÇÃO 02
Escala 1/100

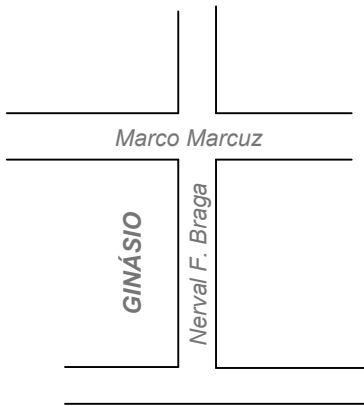
PROJETO BÁSICO		6 10
REFORMA DO GINÁSIO POLIESPORTIVO ACÁCIO FERRAZ REFORMA QUADRA DE AREIA <i>Título:</i>		
PREFEITURA DO MUNICÍPIO DE TIETÊ <i>Proprietário:</i>		
RUA NERVAL FERREIRA BRAGA, 90 - NOVA TIETÊ <i>Local:</i>		
TIETÊ - SP <i>Cidade - Estado</i>		INDICADAS <i>Escala:</i>
SITUAÇÃO S/ ESCALA		Proprietário Prefeitura do Município de Tietê José Carlos Regonha Junior Prefeito Municipal Autor do Projeto Eng. Civil Milton Pelusi CREA/SP: 060.135.678-7 Secretário de Obras e Planejamento
		
QUADRO DE ÁREAS		
VIDE DESENHO		
<i>Desenho: Arqª. Camila Rodrigues de Moraes</i>		

PREVISTOS OS SERVIÇOS DE ABERTURA DAS TRINCAS EXISTENTES,
RECUPERAÇÃO DO PISO E EXECUÇÃO DE JUNTAS DE DILATAÇÃO
TOTAL DE 190,30 M DE TRINCAS

EXECUTAR A PINTURA DE TODO O PISO DA PISTA DE SKATE E DAS PAREDES LATERAIS

SERVIÇOS A SEREM EXECUTADOS COM RECURSOS PRÓPRIOS


PLANTA BAIXA
Escala 1/100

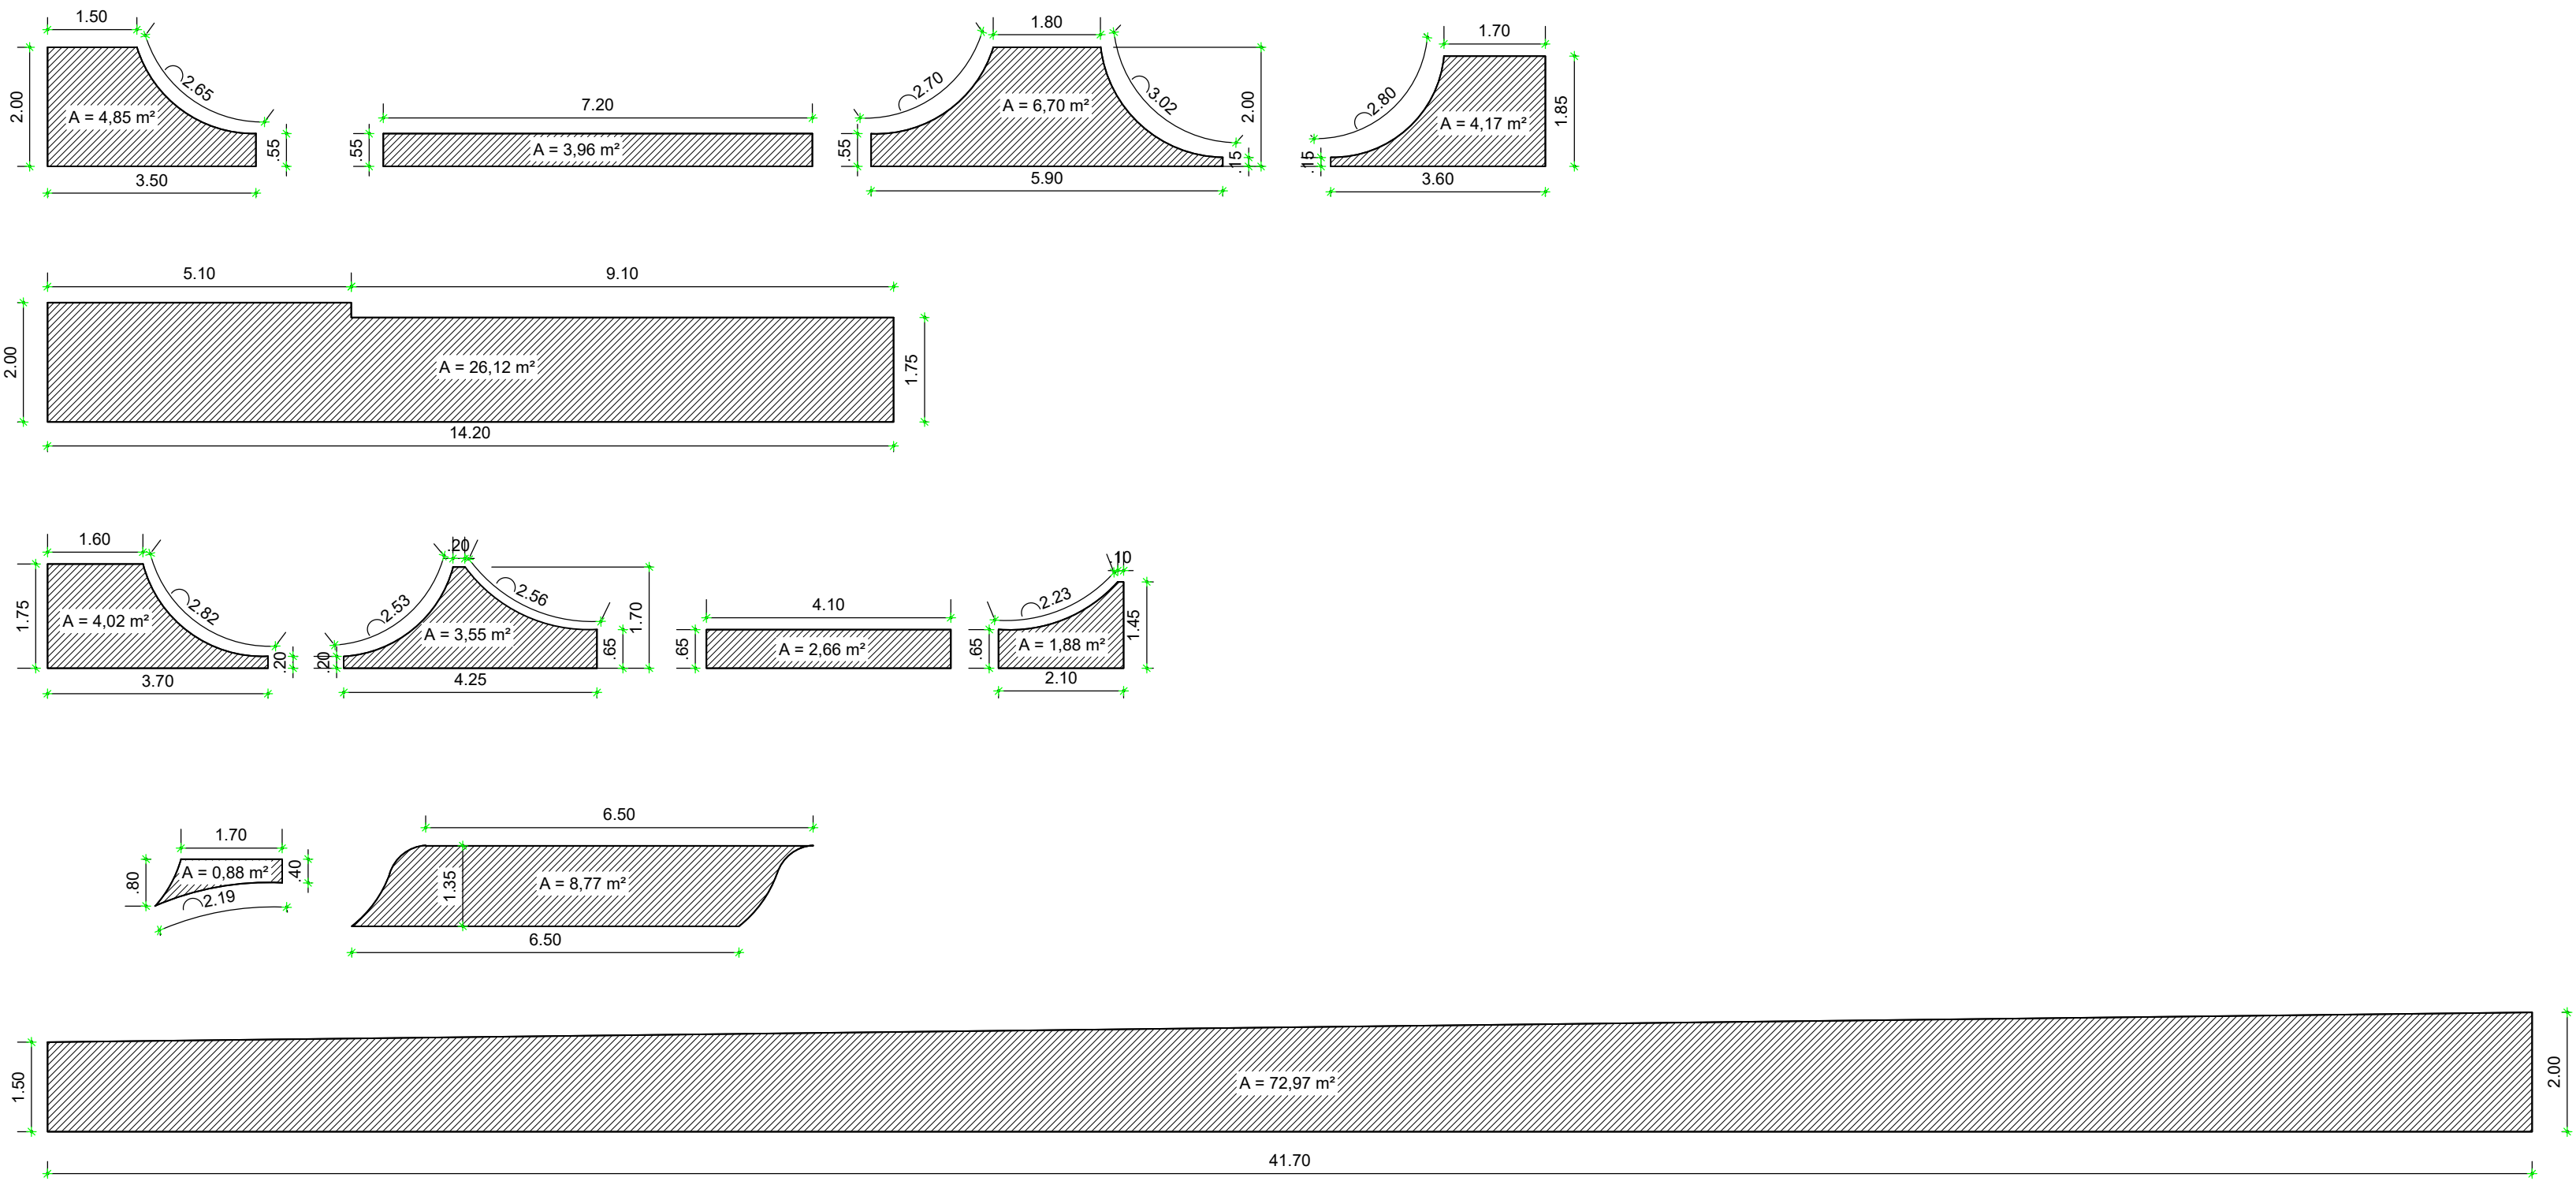


DETALHE DAS PAREDES LATERAIS
Escala 1/100

REMOÇÃO DO REBOCO EXISTENTE, IMPERMEABILIZAÇÃO E EXECUÇÃO DE NOVO REBOCO


Projeto Arquitetônico		7/10
REFORMA DO GINÁSIO POLIESPORTIVO ACÁCIO FERRAZ PISTA DE SKATE		
Título:		
Proprietário:		
Rua Nerval Ferreira Braga, 90 Bairro Nova Tietê		
Local:		
TIETÊ - SP Cidade - Estado		1/150 Escala:
Situação S/Escala		
		Proprietário Prefeitura do Município de Tietê José Carlos Regonha Junior Prefeito Municipal
		Responsável Técnico Eng. Civil Milton Pelusi CREA/SP: 060.135.678-7 ART: 28027230181557521

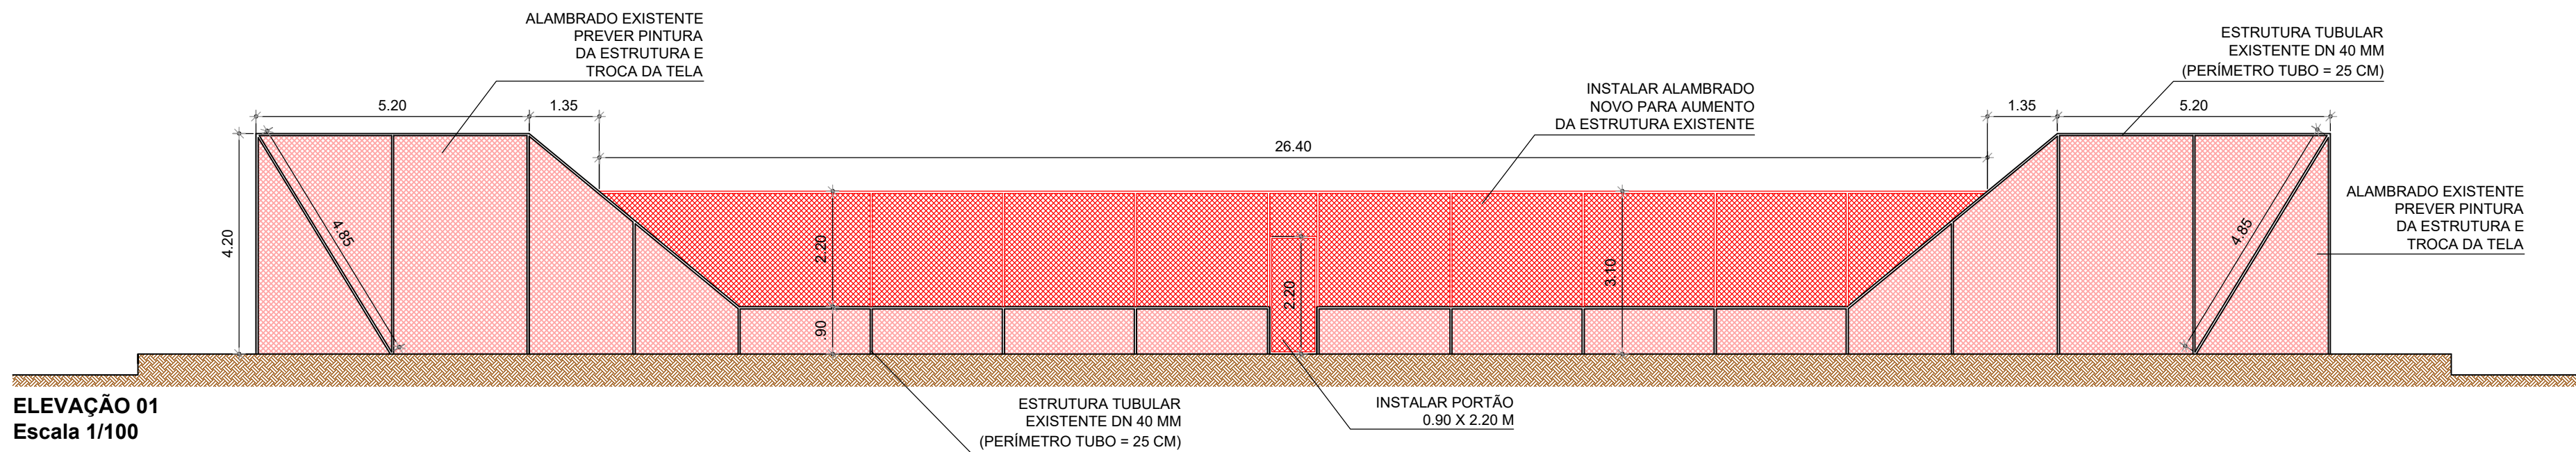


ELEVAÇÃO 01
Escala 1/100

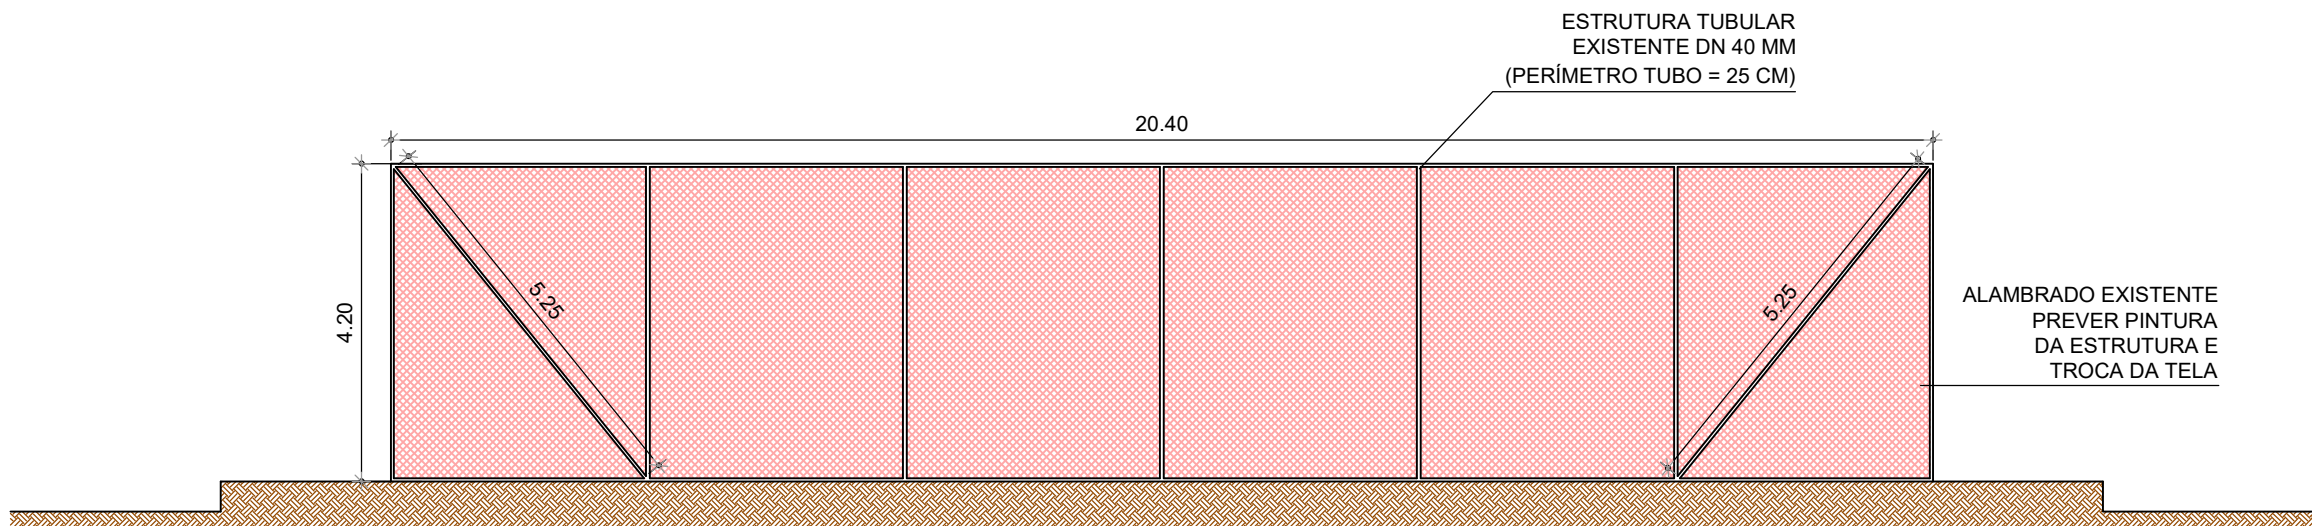


ELEVAÇÃO 02
Escala 1/100

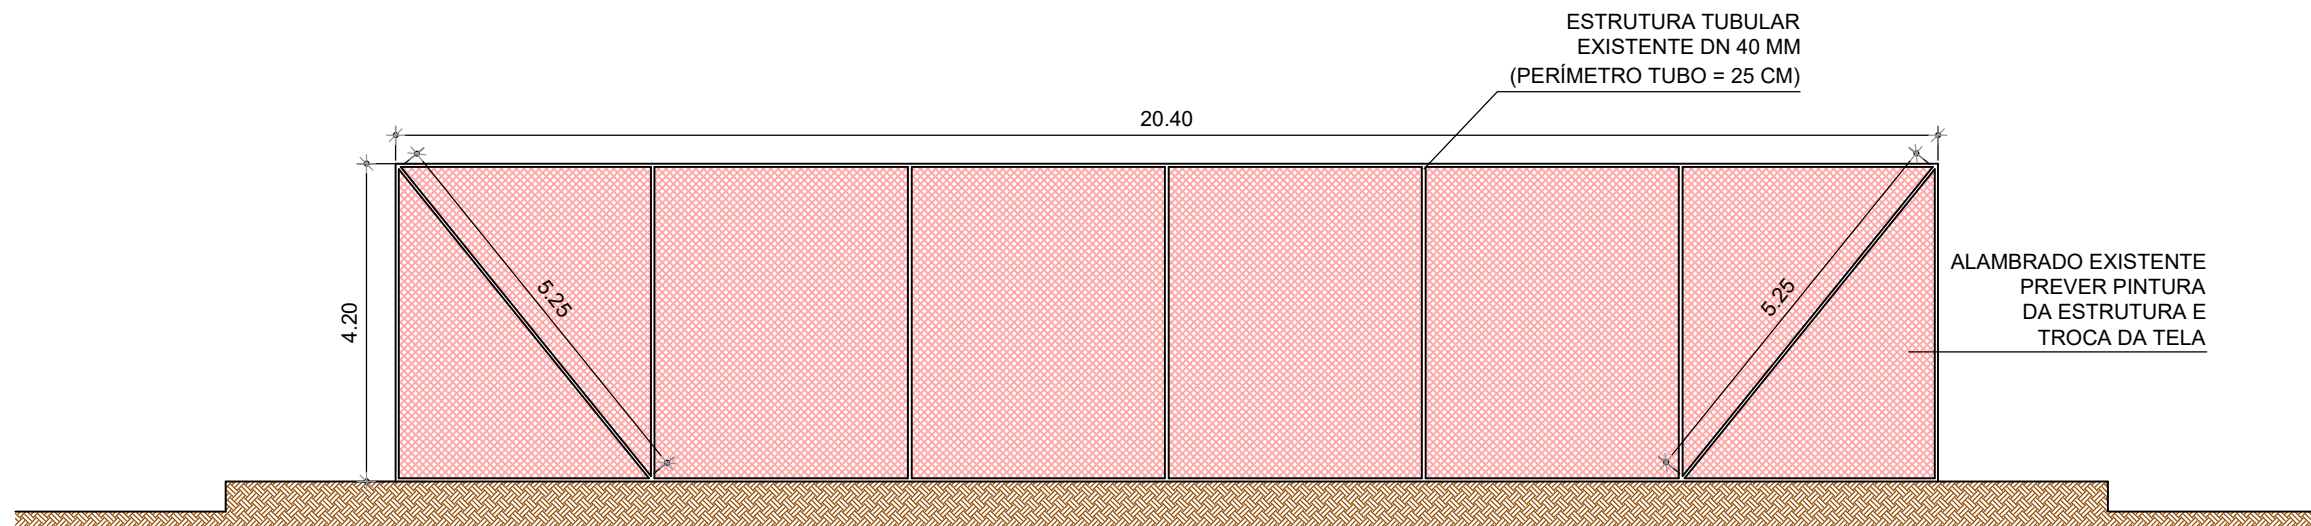

ELEVAÇÃO 03
Escala 1/100

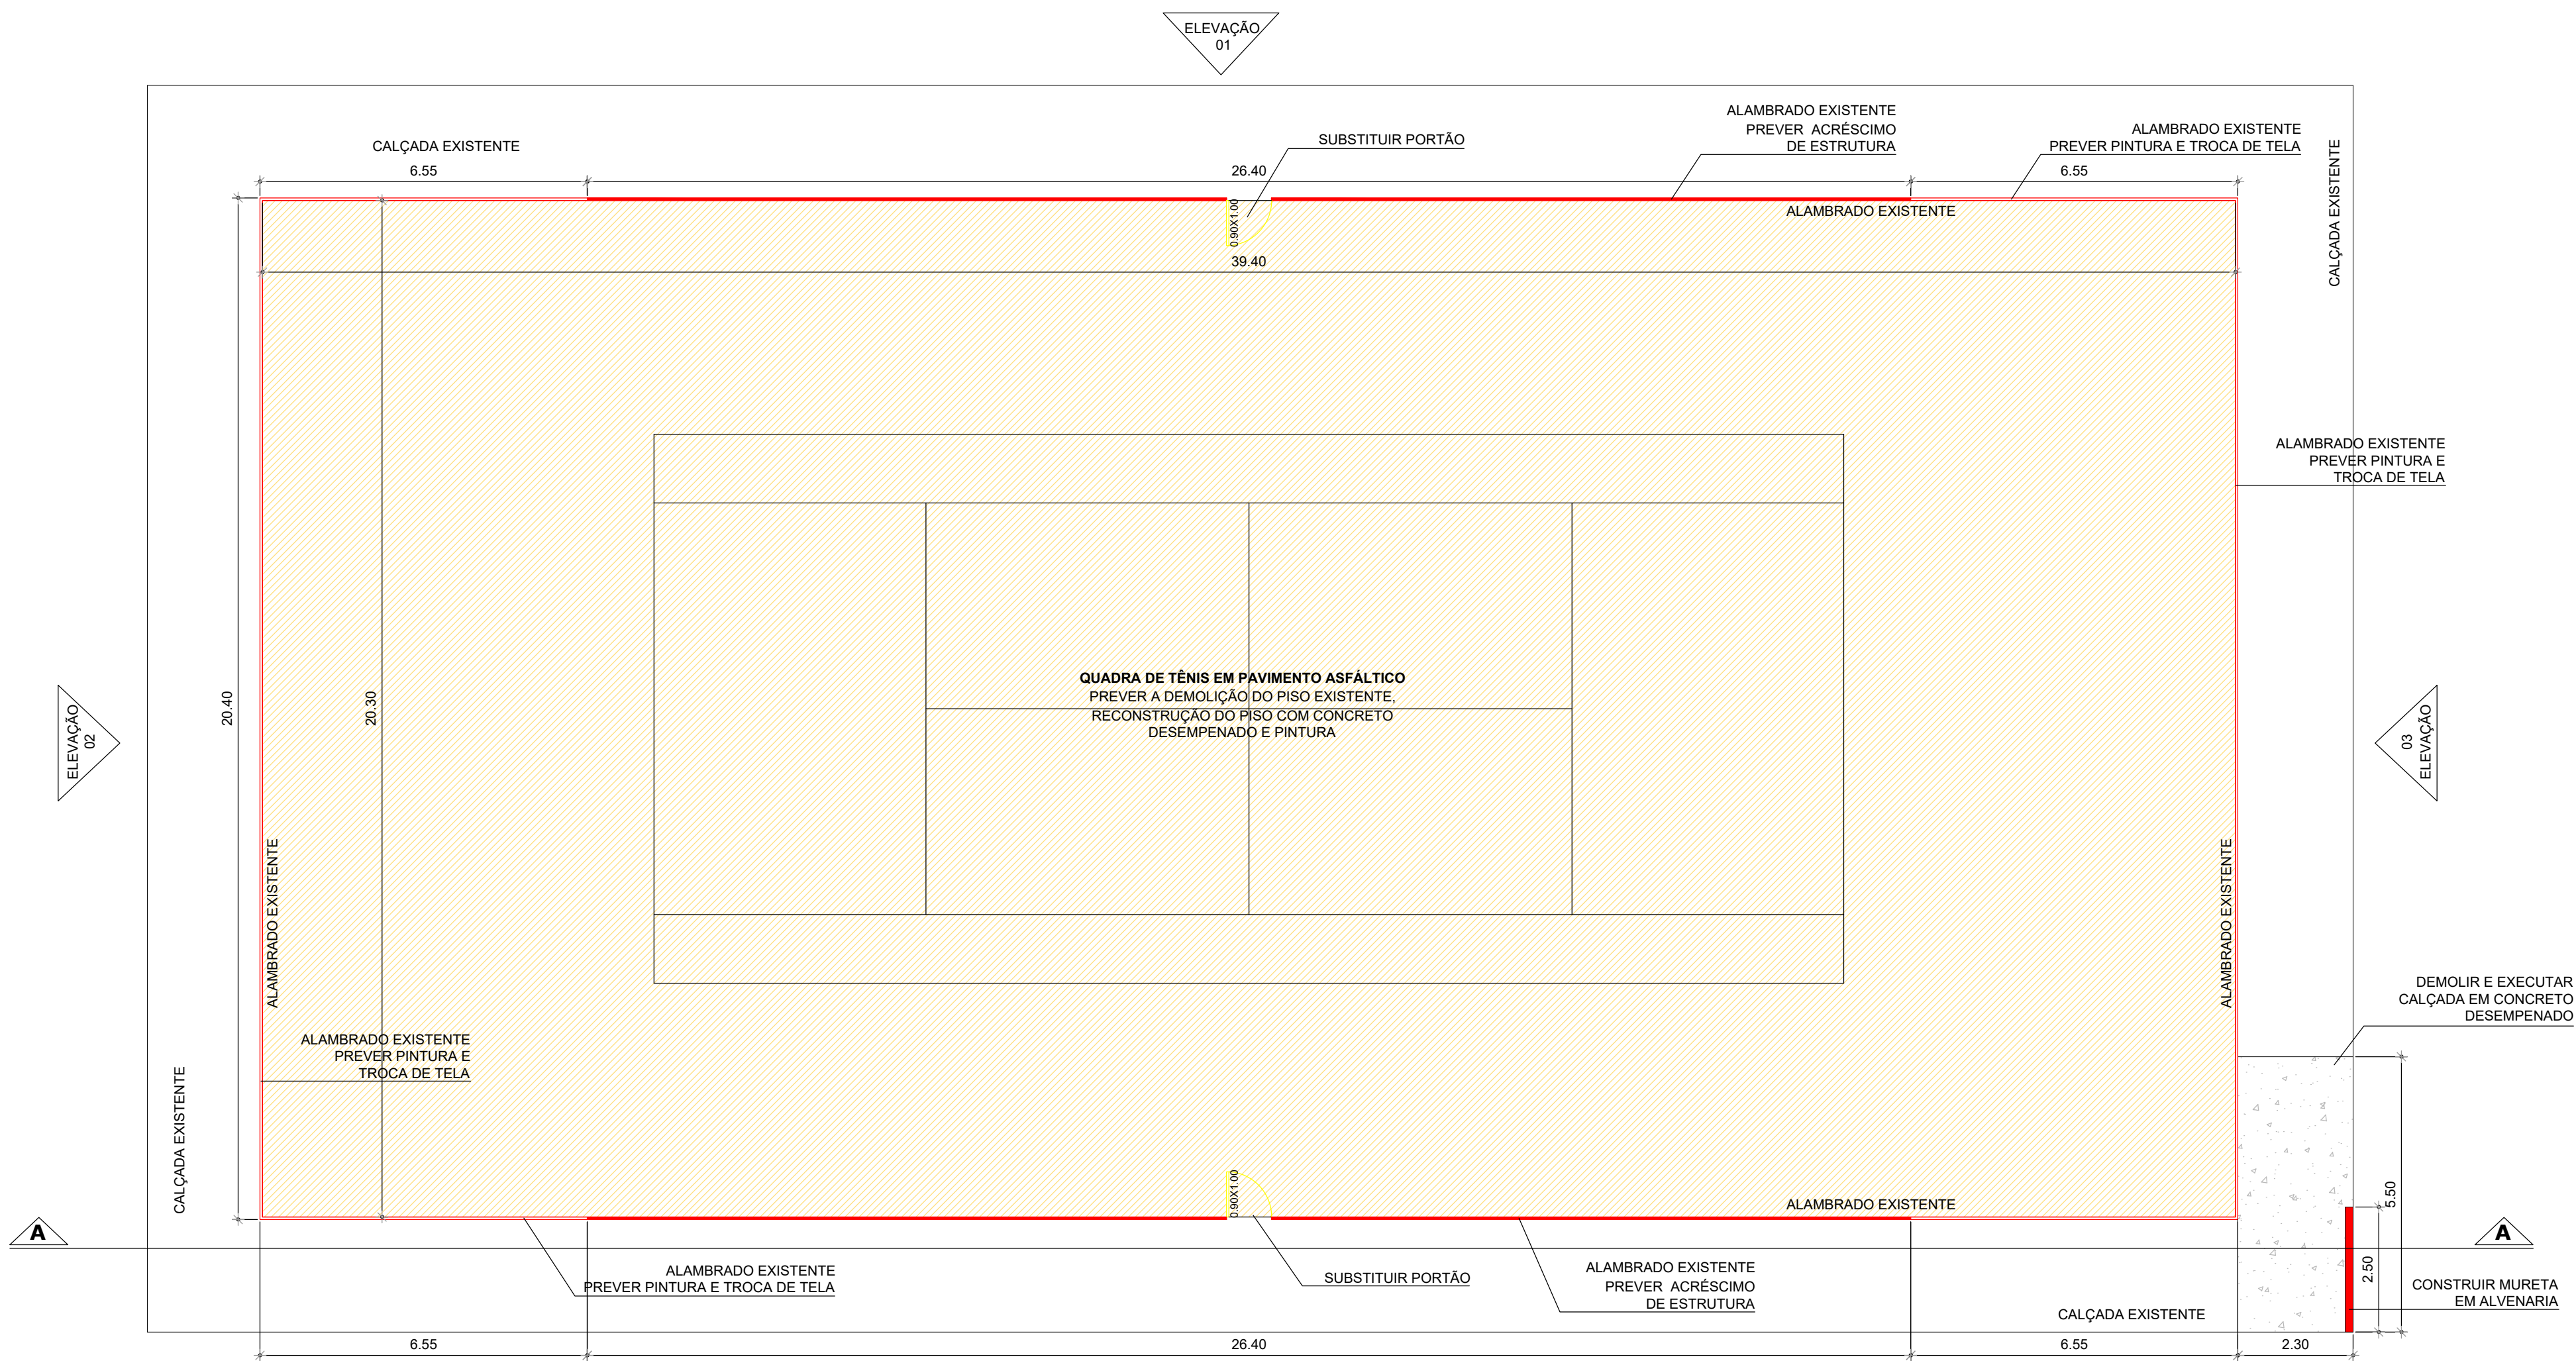

PLANTA BAIXA QUADRA DE TÊNIS
Escala 1/100

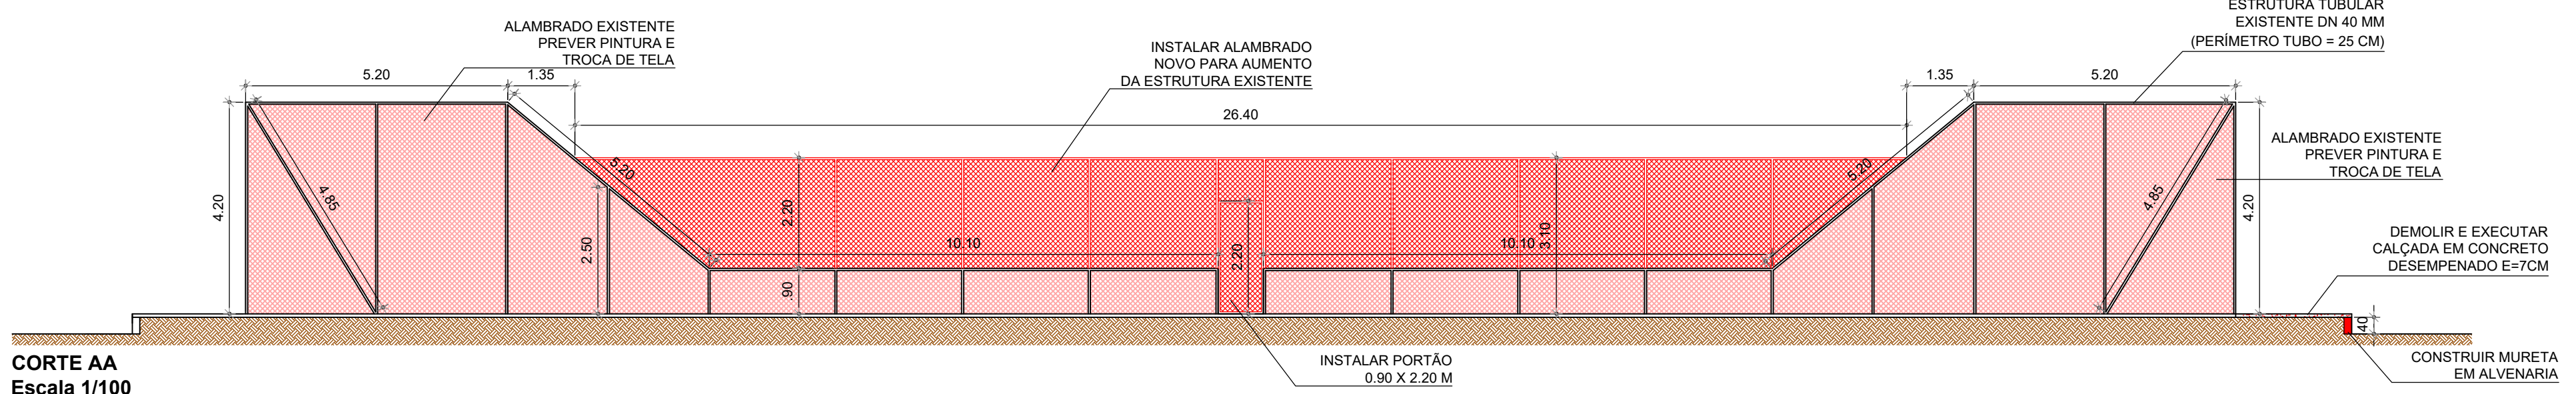

CORTE AA
Escala 1/100

PROJETO BÁSICO

8/10

REFORMA DO GINÁSIO POLIESPORTIVO ACÁCIO FERRAZ REFORMA QUADRA DE TÊNIS

Título:

PREFEITURA DO MUNICÍPIO DE TIETÊ

Proprietário:

RUA NERVAL FERREIRA BRAGA, 90 - NOVA TIETÊ

Local:


TIETÊ - SP

Cidade - Estado

INDICADAS

Escala:

SITUAÇÃO S/ ESCALA

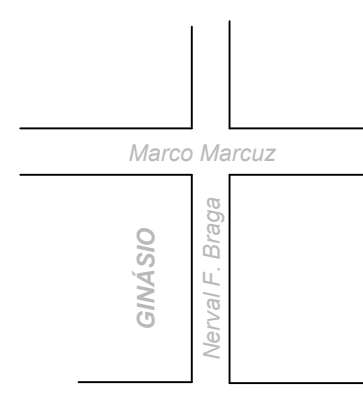


QUADRO DE ÁREAS

VIDE DESENHO


Proprietário
Prefeitura do Município de Tietê
José Carlos Regonha Junior
Prefeito Municipal

Autor do Projeto
Eng. Civil Milton Pelusi
CREA/SP: 060.135.678-7
Secretário de Obras e Planejamento


Desenho: Arq^º. Camila Rodrigues de Moraes

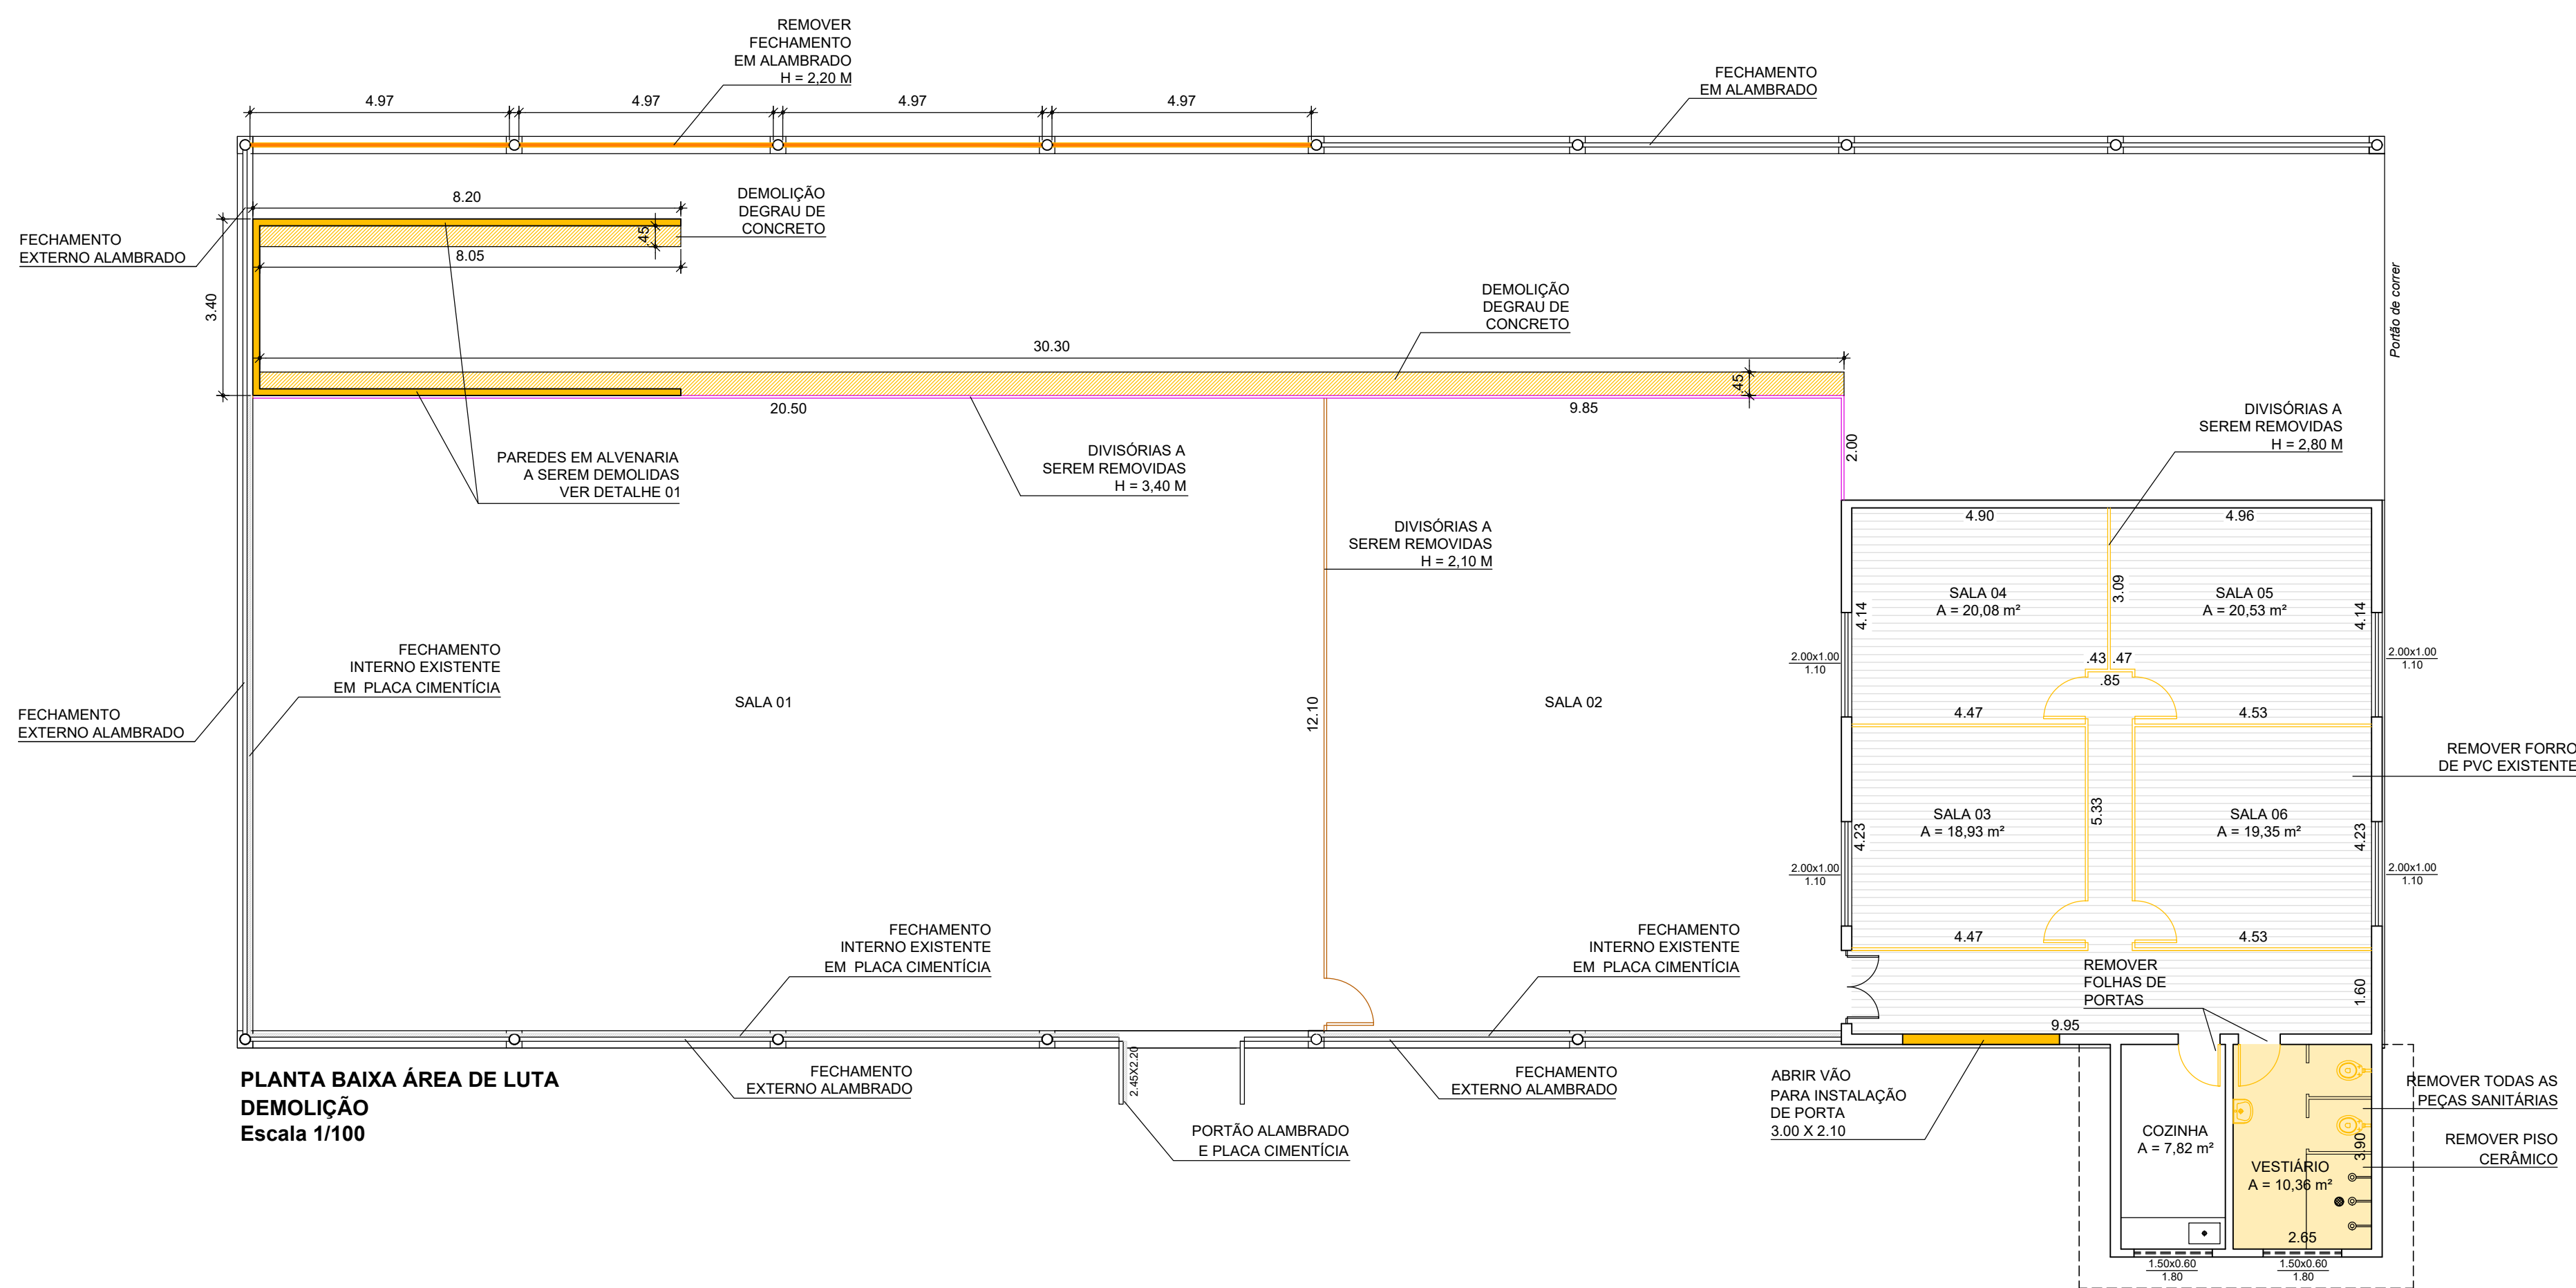


PLANTA BAIXA ÁREA DE LUTA
DEMOLIÇÃO
Escala 1/100

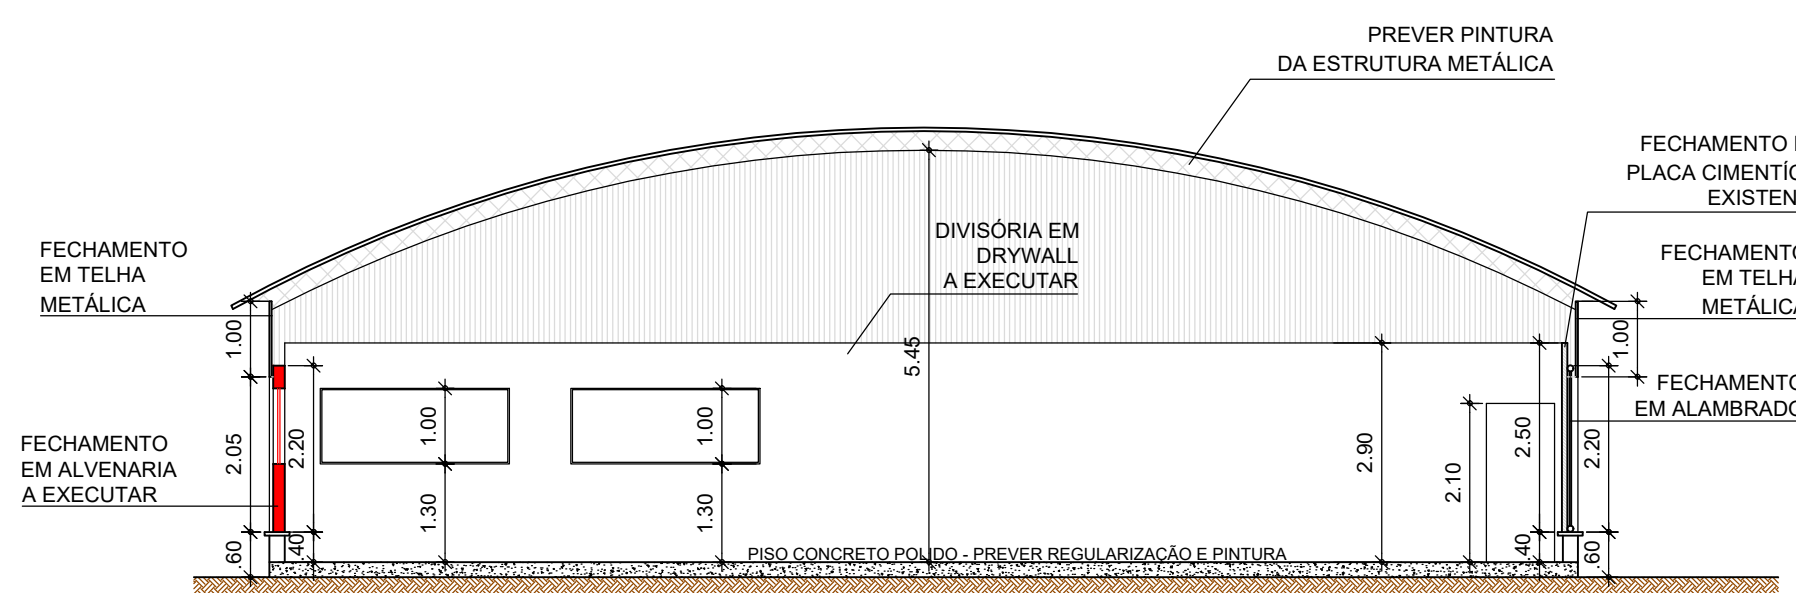

CORTE AA
Escala 1/100

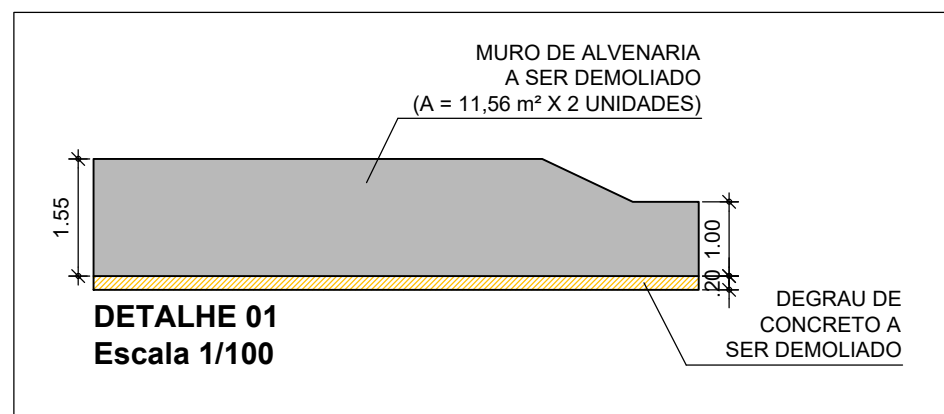

DETALHE 01
Escala 1/100

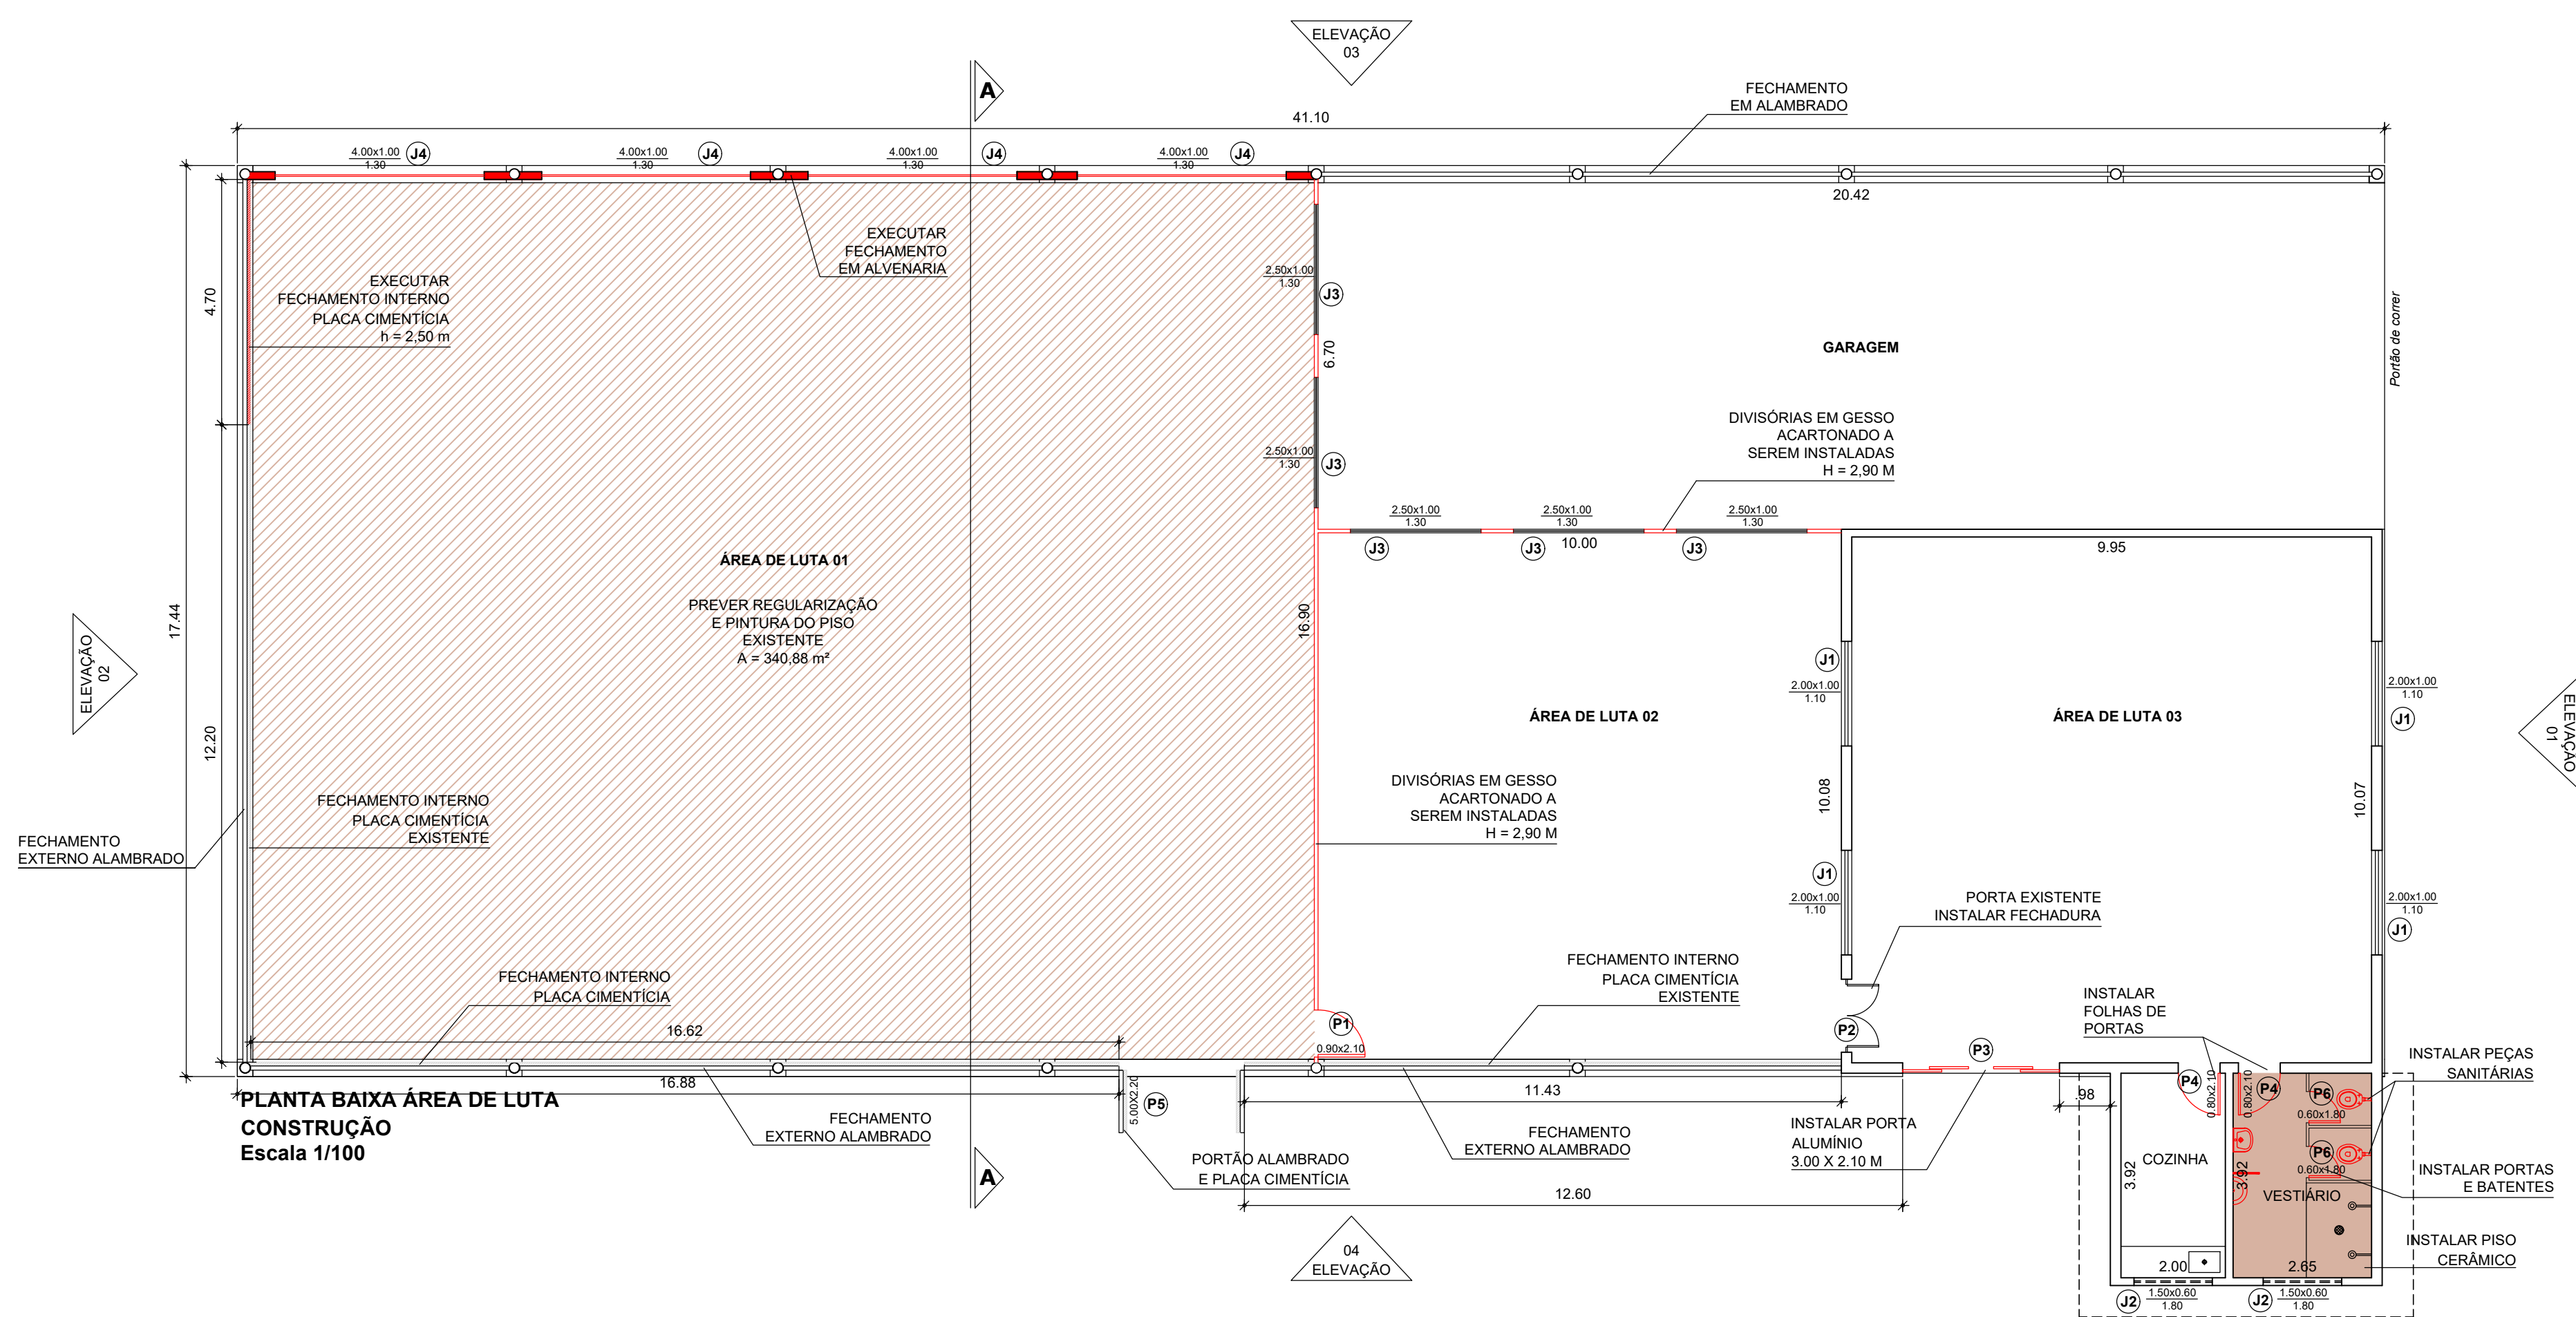

PLANTA BAIXA ÁREA DE LUTA
CONSTRUÇÃO
Escala 1/100

LEGENDA DEMOLIÇÕES	
	RETIRADA DE DIVISÓRIA EM MADEIRA H = 3,40 M
	RETIRADA DE DIVISÓRIA EM MADEIRA H = 2,10 M
	RETIRADA DE DIVISÓRIA EM MADEIRA H = 2,80 M
	RETIRADA DE FORRO DE PVC
	DEMOLIÇÃO DE PISO CERÂMICO
	DEMOLIÇÃO DE ALVENARIA
	DEMOLIÇÃO DE DEGRAU EM CONCRETO
	RETIRADA DE ALAMBRADO

LEGENDA CONSTRUÇÕES	
	INSTALAÇÃO DE DIVISÓRIA EM DRYWALL H = 2,90 M
	REGULARIZAÇÃO E PINTURA DE PISO DE CONCRETO
	INSTALAÇÃO DE PISO CERÂMICO
	CONSTRUÇÃO DE ALVENARIA

QUADRO DE ESQUADRIAS			
INDICAÇÃO	MEDIDAS	QUANTIDADE	MATERIAL
P01	0,90X2,10	01	MADEIRA
P02	1,40X2,10	01	MADEIRA
P03	3,00X2,10	01	ALUMÍNIO / VIDRO
P04	0,80X2,10	02	MADEIRA
P05	5,00X2,20	01	PORTÃO ALAMBRADO
P06	0,60X1,80	02	MADEIRA
J01	2,00X1,00	04	METÁLICA
J02	1,50X0,60	02	METÁLICA
J03	2,50X1,00	05	ALUMÍNIO
J04	4,00X1,00	04	ALUMÍNIO

PROJETO BÁSICO

9/10

REFORMA DO GINÁSIO POLIESPORTIVO ACÁCIO FERRAZ

REFORMA ÁREA DE LUTA

Título:

PREFEITURA DO MUNICÍPIO DE TIETÊ

Proprietário:

RUA NERVAL FERREIRA BRAGA, 90 - NOVA TIETÊ

Local:


TIETÊ - SP

Cidade - Estado

INDICADAS

Escala:

SITUAÇÃO S/ ESCALA

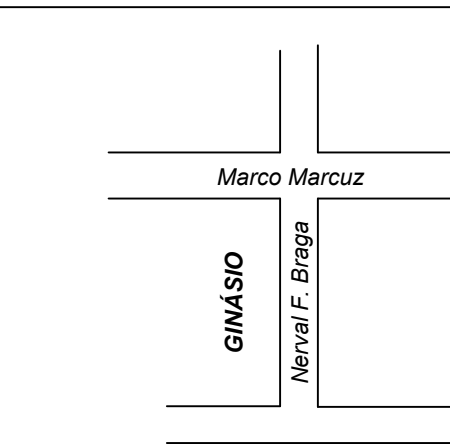

QUADRO DE ÁREAS

VIDE DESENHO

Proprietário
Prefeitura do Município de Tietê
José Carlos Regonha Junior
Prefeito Municipal

Autor do Projeto
Eng. Civil Milton Pelusi
CREA/SP: 060.135.678-7
Secretário de Obras e Planejamento

Desenho: Arqª. Camila Rodrigues de Moraes



VERIFICAÇÃO DAS ASSINATURAS



Código para verificação: 7023-7984-CC21-D037

Este documento foi assinado digitalmente pelos seguintes signatários nas datas indicadas:



MILTON PELUSI (CPF 020.XXX.XXX-61) em 13/06/2025 12:58:12 GMT-03:00

Papel: Parte

Emitido por: Sub-Autoridade Certificadora 1Doc (Assinatura 1Doc)



JOSÉ CARLOS REGONHA JUNIOR (CPF 270.XXX.XXX-84) em 15/06/2025 23:40:17 GMT-03:00

Papel: Parte

Emitido por: Sub-Autoridade Certificadora 1Doc (Assinatura 1Doc)

Para verificar a validade das assinaturas, acesse a Central de Verificação por meio do link:

<https://tiete.1doc.com.br/verificacao/7023-7984-CC21-D037>