



Prefeitura do Município de Tietê

ESTADO DE SÃO PAULO

CONCORRÊNCIA ELETRÔNICA

11/2025

CONTRATANTE

Prefeitura Municipal de Tietê

OBJETO

“Contratação de empresa para execução de obras de Reforma do Parque Ecológico Cornélio Pires no município de Tietê – SP”

VALOR TOTAL DA CONTRATAÇÃO

R\$ 1.196.542,91 (um milhão cento e noventa e seis mil quinhentos e quarenta e dois reais e noventa e um centavos)

DATA DA SESSÃO PÚBLICA

Dia 18/12/2025 às 09h00min (horário de Brasília)

CRITÉRIO DE JULGAMENTO:

menor preço global

MODO DE DISPUTA:

Aberto

PREFERÊNCIA ME/EPP/EQUIPARADAS

SIM



Prefeitura do Município de Tietê

ESTADO DE SÃO PAULO

Sumário

1. DO OBJETO	3
2. DA PARTICIPAÇÃO NA LICITAÇÃO	3
3. DA APRESENTAÇÃO DA PROPOSTA E DOS DOCUMENTOS DE HABILITAÇÃO	5
4. DO PREENCHIMENTO DA PROPOSTA.....	6
5. DA ABERTURA DA SESSÃO, CLASSIFICAÇÃO DAS PROPOSTAS E FORMULAÇÃO DE LANCES	7
6. DA FASE DE JULGAMENTO	10
7. DA FASE DE HABILITAÇÃO	12
8. DOS RECURSOS.....	15
9. DAS INFRAÇÕES ADMINISTRATIVAS E SANÇÕES	15
10. DA IMPUGNAÇÃO AO EDITAL E DO PEDIDO DE ESCLARECIMENTO	19
11. DAS DISPOSIÇÕES GERAIS	20



Prefeitura do Município de Tietê

ESTADO DE SÃO PAULO

Edital (Modelo Padronizado, conforme Circular 15.221/2023)

Prefeitura Municipal de Tietê

CONCORRÊNCIA ELETRÔNICA Nº 11/2025

Processo Administrativo nº 3709/2025

Torna-se público que a Prefeitura Municipal de Tietê, por meio do Departamento de Licitações, sediado na Praça J. A. Corrêa, 01, Centro, Tietê/SP, realizará licitação, na modalidade CONCORRÊNCIA, na forma ELETRÔNICA, nos termos da Lei de Licitações, Lei nº 14.133 de 2021, da Lei Geral de Proteção de Dados (LGPD), Lei nº 13.709/2018 e demais legislação aplicável e, ainda, de acordo com as condições estabelecidas neste Edital.

1. DO OBJETO

1.1. O objeto da presente licitação é a “Contratação de empresa para execução de obras de Reforma do Parque Ecológico Cornélio Pires no município de Tietê – SP”, conforme condições, quantidades e exigências estabelecidas neste Edital e seus anexos.

1.2. A licitação será realizada em único item.

1.3. A publicação do extrato do Edital será realizada no Jornal de Grande Circulação, na Imprensa Oficial do Município, no sítio eletrônico oficial da Prefeitura de Tietê e no Portal Nacional de Contratações Públicas (PNCP).

1.4. O Edital e seus anexos estão disponíveis, na íntegra, no endereço eletrônico www.tiete.sp.gov.br e na Bolsa de Licitações e Leilões (www.bll.org.br).

2. DA PARTICIPAÇÃO NA LICITAÇÃO

2.1. Poderão participar desta Concorrência os interessados que atenderem todas as exigências constantes neste Edital.

2.2. O licitante responsabiliza-se exclusiva e formalmente pelas transações efetuadas em seu nome, assume como firmes e verdadeiras suas propostas e seus lances, inclusive os atos praticados diretamente ou por seu representante, excluída a responsabilidade do provedor do sistema ou do órgão ou entidade promotora da licitação por eventuais danos decorrentes de uso indevido das credenciais de acesso, ainda que por terceiros.

2.3. É de responsabilidade do cadastrado conferir a exatidão dos seus dados cadastrais nos Sistemas relacionados no item anterior e mantê-los atualizados junto aos órgãos



Prefeitura do Município de Tietê

ESTADO DE SÃO PAULO

responsáveis pela informação, devendo proceder, imediatamente, à correção ou à alteração dos registros tão logo identifique incorreção ou aqueles que se tornem desatualizados.

2.4. A não observância do disposto no item anterior poderá ensejar desclassificação no momento da habilitação.

2.5. Não poderão disputar esta licitação:

2.5.1. Aquele que não atenda às condições deste Edital e seu (s) anexo (s);

2.5.2. Pessoa jurídica que se encontre, ao tempo da licitação, impossibilitada de participar da licitação em decorrência de sanção que lhe foi imposta;

2.5.3. Aquele que mantenha vínculo de natureza técnica, comercial, econômica, financeira, trabalhista ou civil com dirigente do órgão ou entidade contratante ou com agente público que desempenhe função na licitação ou atue na fiscalização ou na gestão do contrato, ou que deles seja cônjuge, companheiro ou parente em linha reta, colateral ou por afinidade, até o terceiro grau;

2.5.4. Empresas controladoras, controladas ou coligadas, nos termos da Lei nº 6.404, de 15 de dezembro de 1976, concorrendo entre si;

2.5.5. Pessoa jurídica que, nos 5 (cinco) anos anteriores à divulgação do edital, tenha sido condenada judicialmente, com trânsito em julgado, por exploração de trabalho infantil, por submissão de trabalhadores a condições análogas às de escravo ou por contratação de adolescentes nos casos vedados pela legislação trabalhista;

2.5.6. Agente público do órgão ou entidade licitante;

2.5.7. Não poderá participar, direta ou indiretamente, da licitação ou da execução do contrato agente público do órgão ou entidade contratante, devendo ser observadas as situações que possam configurar conflito de interesses no exercício ou após o exercício do cargo ou emprego, nos termos da legislação que disciplina a matéria, conforme § 1º do art. 9º da Lei n.º 14.133, de 2021.

2.6. O impedimento de que trata o item 2.5.2 será também aplicado ao licitante que atue em substituição a outra pessoa, física ou jurídica, com o intuito de burlar a efetividade da sanção a ela aplicada, inclusive a sua controladora, controlada ou coligada, desde que devidamente comprovado o ilícito ou a utilização fraudulenta da personalidade jurídica do licitante.



Prefeitura do Município de Tietê

ESTADO DE SÃO PAULO

3. DA APRESENTAÇÃO DA PROPOSTA E DOS DOCUMENTOS DE HABILITAÇÃO

3.1. Na presente licitação, a fase de habilitação sucederá as fases de apresentação de propostas e lances e de julgamento.

3.2. Os licitantes encaminharão, exclusivamente por meio do sistema eletrônico, a proposta com o preço ou o percentual de desconto, conforme o critério de julgamento adotado neste Edital, até a data e o horário estabelecidos para abertura da sessão pública.

3.3. No cadastramento da proposta inicial, o licitante declarará, em campo próprio do sistema, que:

3.3.1. Está ciente e concorda com as condições contidas no edital e seus anexos, bem como de que a proposta apresentada compreende a integralidade dos custos para atendimento dos direitos trabalhistas assegurados na Constituição Federal, nas leis trabalhistas, nas normas infra legais, nas convenções coletivas de trabalho e nos termos de ajustamento de conduta vigentes e que cumpre plenamente os requisitos de habilitação definidos no instrumento convocatório;

3.3.2. Não emprega menor de 18 anos em trabalho noturno, perigoso ou insalubre e não emprega menor de 16 anos, salvo menor, a partir de 14 anos, na condição de aprendiz, nos termos do artigo 7º, XXXIII, da Constituição;

3.4. O fornecedor enquadrado como microempresa, empresa de pequeno porte ou sociedade cooperativa deverá declarar, ainda, em campo próprio do sistema eletrônico, que cumpre os requisitos estabelecidos no artigo 3º da Lei Complementar nº 123, de 2006, estando apto a usufruir do tratamento favorecido estabelecido em seus arts. 42 a 49, observado o disposto nos §§ 1º ao 3º do art. 4º, da Lei n.º 14.133, de 2021.

3.5. Não haverá ordem de classificação na etapa de apresentação da proposta e dos documentos de habilitação pelo licitante, o que ocorrerá somente após os procedimentos de abertura da sessão pública e da fase de envio de lances.

3.6. Serão disponibilizados para acesso público os documentos que compõem a proposta dos licitantes convocados para apresentação de propostas, após a fase de envio de lances.

3.7. Desde que disponibilizada a funcionalidade no sistema, o licitante poderá parametrizar o seu valor final mínimo ou o seu percentual de desconto máximo quando do cadastramento da proposta e obedecerá às seguintes regras:

3.7.1. A aplicação do intervalo mínimo de diferença de valores ou de percentuais entre os lances, que incidirá tanto em relação aos lances intermediários quanto em relação ao lance que cobrir a melhor oferta;



Prefeitura do Município de Tietê

ESTADO DE SÃO PAULO

3.7.2. Os lances serão de envio automático pelo sistema, respeitado o valor final mínimo estabelecido e o intervalo de que trata o subitem acima.

3.8. O valor final mínimo ou o percentual de desconto final máximo parametrizado no sistema poderá ser alterado pelo fornecedor durante a fase de disputa, sendo vedado:

3.8.1. Valor superior a lance já registrado pelo fornecedor no sistema, quando adotado o critério de julgamento por menor preço; e

3.8.2. Percentual de desconto inferior a lance já registrado pelo fornecedor no sistema, quando adotado o critério de julgamento por maior desconto.

3.9. O valor final mínimo ou o percentual de desconto final máximo parametrizado na forma do item 3.8 possuirá caráter sigiloso para os demais fornecedores e para o órgão ou entidade promotora da licitação, podendo ser disponibilizado estrita e permanentemente aos órgãos de controle externo e interno.

3.10. Caberá ao licitante interessado em participar da licitação acompanhar as operações no sistema eletrônico durante o processo licitatório e se responsabilizar pelo ônus decorrente da perda de negócios diante da inobservância de mensagens emitidas pela Administração ou de sua desconexão.

3.11. O licitante deverá comunicar imediatamente ao provedor do sistema qualquer acontecimento que possa comprometer o sigilo ou a segurança, para imediato bloqueio de acesso.

4. DO PREENCHIMENTO DA PROPOSTA

4.1. O licitante deverá enviar sua proposta mediante o preenchimento, no sistema eletrônico, dos seguintes campos:

4.1.1. Valor ou desconto (unitário, conforme o caso) e (total) do item;

4.1.2. Marca e modelo (devendo ser preenchido como "serviço");

4.1.3. Descrição do serviço, contendo as informações similares à especificação do Termo de Referência;

4.2. Todas as especificações do serviço contidas na proposta vinculam o licitante.

4.3. Nos valores propostos estarão inclusos todos os custos operacionais, encargos previdenciários, trabalhistas, tributários, comerciais e quaisquer outros que incidam direta ou indiretamente no objeto licitado.



Prefeitura do Município de Tietê

ESTADO DE SÃO PAULO

4.4. Os preços ofertados, tanto na proposta inicial, quanto na etapa de lances, serão de exclusiva responsabilidade do licitante, não lhe assistindo o direito de pleitear qualquer alteração, sob alegação de erro, omissão ou qualquer outro pretexto.

4.5. Se o regime tributário da empresa implicar o recolhimento de tributos em percentuais variáveis, a cotação adequada será a que corresponde à média dos efetivos recolhimentos da empresa nos últimos doze meses.

4.6. O prazo de validade da proposta não será inferior a **60 (sessenta)** dias, a contar da data de sua apresentação.

4.7. O descumprimento das regras supramencionadas pela Administração por parte dos contratados pode ensejar a responsabilização pelo Tribunal de Contas da União e, após o devido processo legal, gerar as seguintes consequências: assinatura de prazo para a adoção das medidas necessárias ao exato cumprimento da lei, nos termos do art. 71, inciso IX, da Constituição; ou condenação dos agentes públicos responsáveis e da empresa contratada ao pagamento dos prejuízos ao erário, caso verificada a ocorrência de superfaturamento por sobrepreço na execução do contrato.

5. DA ABERTURA DA SESSÃO, CLASSIFICAÇÃO DAS PROPOSTAS E FORMULAÇÃO DE LANCES

5.1. A abertura da presente licitação dar-se-á automaticamente em sessão pública, por meio de sistema eletrônico, na data, horário e local indicados neste Edital.

5.2. Os licitantes poderão retirar ou substituir a proposta ou os documentos de habilitação, quando for o caso, anteriormente inseridos no sistema, até a abertura da sessão pública.

5.2.1. Será desclassificada a proposta que identifique o licitante.

5.2.2. A desclassificação será sempre fundamentada e registrada no sistema, com acompanhamento em tempo real por todos os participantes.

5.2.3. A não desclassificação da proposta não impede o seu julgamento definitivo em sentido contrário, levado a efeito na fase de aceitação.

5.3. O sistema disponibilizará campo próprio para troca de mensagens entre o Agente de Contratação e os licitantes.

5.4. Iniciada a etapa competitiva, os licitantes deverão encaminhar lances exclusivamente por meio de sistema eletrônico, sendo imediatamente informados do seu recebimento e do valor consignado no registro.

5.5. O lance deverá ser ofertado pelo valor total do item.



Prefeitura do Município de Tietê

ESTADO DE SÃO PAULO

5.6. Os licitantes poderão oferecer lances sucessivos, observando o horário fixado para abertura da sessão e as regras estabelecidas no Edital.

5.7. O licitante somente poderá oferecer lance de valor inferior ou percentual de desconto superior ao último por ele ofertado e registrado pelo sistema.

5.8. O procedimento seguirá de acordo com o modo de disputa adotado.

5.9. Caso seja adotado para o envio de lances na Concorrência Eletrônica o modo de disputa "aberto", os licitantes apresentarão lances públicos e sucessivos, com prorrogações.

5.9.1. A etapa de lances da sessão pública terá duração de dez minutos e, após isso, será prorrogada automaticamente pelo sistema quando houver lance ofertado nos últimos dois minutos do período de duração da sessão pública.

5.9.2. A prorrogação automática da etapa de lances, de que trata o subitem anterior, será de dois minutos e ocorrerá sucessivamente sempre que houver lances enviados nesse período de prorrogação, inclusive no caso de lances intermediários.

5.9.3. Não havendo novos lances na forma estabelecida nos itens anteriores, a sessão pública encerrar-se-á automaticamente, e o sistema ordenará e divulgará os lances conforme a ordem final de classificação.

5.10. No caso de desconexão com o Agente de Contratação, no decorrer da etapa competitiva da Concorrência, o sistema eletrônico poderá permanecer acessível aos licitantes para a recepção dos lances.

5.11. Quando a desconexão do sistema eletrônico para o Agente de Contratação persistir por tempo superior a dez minutos, a sessão pública será suspensa e reiniciada somente após decorridas vinte e quatro horas da comunicação do fato pelo Agente de Contratação aos participantes.

5.12. Caso o licitante não apresente lances, concorrerá com o valor de sua proposta.

5.13. Em relação a itens não exclusivos para participação de microempresas e empresas de pequeno porte, uma vez encerrada a etapa de lances, será efetivada a verificação automática, junto à Receita Federal, do porte da entidade empresarial. O sistema identificará em coluna própria as microempresas e empresas de pequeno porte participantes, procedendo à comparação com os valores da primeira colocada, se esta for empresa de maior porte, assim como das demais classificadas, para o fim de aplicar-se o disposto nos arts. 44 e 45 da Lei Complementar nº 123, de 2006, regulamentada pelo Decreto nº 8.538, de 2015.

5.13.1. Nessas condições, as propostas de microempresas e empresas de pequeno porte que se encontrarem na faixa de até 5% (cinco por cento) acima da melhor proposta ou melhor lance serão consideradas empatadas com a primeira colocada.



Prefeitura do Município de Tietê

ESTADO DE SÃO PAULO

5.13.2. A melhor classificada nos termos do subitem anterior terá o direito de encaminhar uma última oferta para desempate, obrigatoriamente em valor inferior ao da primeira colocada, no prazo de 5 (cinco) minutos controlados pelo sistema, contados após a comunicação automática para tanto.

5.13.3. Caso a microempresa ou a empresa de pequeno porte melhor classificada desista ou não se manifeste no prazo estabelecido, serão convocadas as demais licitantes microempresa e empresa de pequeno porte que se encontrem naquele intervalo de 5% (cinco por cento), na ordem de classificação, para o exercício do mesmo direito, no prazo estabelecido no subitem anterior.

5.13.4. No caso de equivalência dos valores apresentados pelas microempresas e empresas de pequeno porte que se encontrem nos intervalos estabelecidos nos subitens anteriores, será realizado sorteio entre elas para que se identifique aquela que primeiro poderá apresentar melhor oferta.

5.13.5. Havendo eventual empate entre propostas ou lances, o critério de desempate será aquele previsto no art. 60 da Lei nº 14.133, de 2021, nesta ordem:

5.13.5.1. Disputa final, hipótese em que os licitantes empatados poderão apresentar nova proposta em ato contínuo à classificação;

5.13.5.2. Avaliação do desempenho contratual prévio dos licitantes, para a qual deverão preferencialmente ser utilizados registros cadastrais para efeito de atesto de cumprimento de obrigações previstos nesta Lei;

5.13.5.3. Desenvolvimento pelo licitante de ações de equidade entre homens e mulheres no ambiente de trabalho, conforme regulamento;

5.13.5.4. Desenvolvimento pelo licitante de programa de integridade, conforme orientações dos órgãos de controle.

5.13.6. Persistindo o empate, será assegurada preferência, sucessivamente, aos bens e serviços produzidos ou prestados por:

5.13.6.1. Empresas estabelecidas no território do Estado ou do Distrito Federal do órgão ou entidade da Administração Pública estadual ou distrital licitante ou, no caso de licitação realizada por órgão ou entidade de Município, no território do Estado em que este se localize;

5.13.6.2. Empresas brasileiras;

5.13.6.3. Empresas que invistam em pesquisa e no desenvolvimento de tecnologia no País;



Prefeitura do Município de Tietê

ESTADO DE SÃO PAULO

5.13.6.4. Empresas que comprovem a prática de mitigação, nos termos da Lei nº 12.187, de 29 de dezembro de 2009.

5.14. Encerrada a etapa de envio de lances da sessão pública, na hipótese da proposta do primeiro colocado permanecer acima do preço máximo ou inferior ao desconto definido para a contratação, o Agente de Contratação poderá negociar condições mais vantajosas, após definido o resultado do julgamento.

5.14.1. A negociação poderá ser feita com os demais licitantes, segundo a ordem de classificação inicialmente estabelecida, quando o primeiro colocado, mesmo após a negociação, for desclassificado em razão de sua proposta permanecer acima do preço máximo definido pela Administração.

5.14.2. A negociação será realizada por meio do sistema, podendo ser acompanhada pelos demais licitantes.

5.14.3. O resultado da negociação será divulgado a todos os licitantes e anexado aos autos do processo licitatório.

5.14.4. O Agente de Contratação solicitará ao licitante mais bem classificado que, no prazo de 2 (duas) horas, envie a proposta adequada ao último lance ofertado após a negociação realizada, acompanhada, se for o caso, dos documentos complementares, quando necessários à confirmação daqueles exigidos neste Edital e já apresentados.

5.14.5. É facultado ao Agente de Contratação prorrogar o prazo estabelecido, a partir de solicitação fundamentada feita no chat pelo licitante, antes de findo o prazo.

5.15. Após a negociação do preço, o Agente de Contratação iniciará a fase de aceitação e julgamento da proposta.

6. DA FASE DE JULGAMENTO

6.1. Encerrada a etapa de negociação, o Agente de Contratação verificará se o licitante provisoriamente classificado em primeiro lugar atende às condições de participação no certame, conforme previsto no art. 14 da Lei nº 14.133/2021 e legislação correlata.

6.2. Caso atendidas as condições de participação, será iniciado o procedimento de habilitação.

6.3. Verificadas as condições de participação e de utilização do tratamento favorecido, o Agente de Contratação examinará a proposta classificada em primeiro lugar quanto à adequação ao objeto e à compatibilidade do preço em relação ao máximo estipulado para contratação neste Edital e em seus anexos, observado o disposto no artigo 29 a 35 da IN SEGES nº 73, de 30 de setembro de 2022.



Prefeitura do Município de Tietê

ESTADO DE SÃO PAULO

6.4. Será desclassificada a proposta vencedora que:

6.4.1. Contiver vícios insanáveis;

6.4.2. Não obedecer às especificações técnicas contidas no Termo de Referência;

6.4.3. Apresentar preços inexequíveis ou permanecerem acima do preço máximo definido para a contratação;

6.4.4. Não tiverem sua exequibilidade demonstrada, quando exigido pela Administração;

6.4.5. Apresentar desconformidade com quaisquer outras exigências deste Edital ou seus anexos, desde que insanável.

6.5. No caso de obras e serviços de engenharia, serão consideradas inexequíveis as propostas cujos valores forem inferiores a 75% (setenta e cinco por cento) do valor orçado pela Administração.

6.5.1. A inexequibilidade, na hipótese de que trata o **caput**, só será considerada após diligência do Agente de Contratação, que comprove:

6.5.1.1. Que o custo do licitante ultrapassa o valor da proposta; e

6.5.1.2. Inexistirem custos de oportunidade capazes de justificar o vulto da oferta.

6.6. Se houver indícios de inexequibilidade da proposta de preço, ou em caso da necessidade de esclarecimentos complementares, poderão ser efetuadas diligências, para que a empresa comprove a exequibilidade da proposta.

6.7. Caso o custo total estimado do serviço licitado tenha sido decomposto em seus respectivos custos unitários por meio de Planilha de Custos e Formação de Preços elaborada pela Administração, o licitante classificado em primeiro lugar será convocado para apresentar Planilha por ele elaborada, com os respectivos valores adequados ao valor final da sua proposta, sob pena de não aceitação da proposta.

6.8. Erros no preenchimento da planilha não constituem motivo para a desclassificação da proposta. A planilha poderá ser ajustada pelo fornecedor, no prazo indicado pelo sistema, desde que não haja majoração do preço.

6.8.1. O ajuste de que trata este dispositivo se limita a sanar erros ou falhas que não alterem a substância das propostas;



Prefeitura do Município de Tietê

ESTADO DE SÃO PAULO

6.8.2. Considera-se erro no preenchimento da planilha passível de correção a indicação de recolhimento de impostos e contribuições na forma do Simples Nacional, quando não cabível esse regime.

7. DA FASE DE HABILITAÇÃO

7.1. Os documentos previstos no Termo de Referência, necessários e suficientes para demonstrar a capacidade do licitante de realizar o objeto da licitação, serão exigidos para fins de habilitação, nos termos dos arts. 62 a 70 da Lei nº 14.133, de 2021.

7.2. A documentação exigida para fins de habilitação jurídica, fiscal, social, trabalhista e econômico-financeira, serão aferidas por intermédio dos seguintes documentos:

7.2.1. A documentação relativa à HABILITAÇÃO JURÍDICA, consistirá em:

7.2.1.1. Registro comercial, no caso de empresa individual;

7.2.1.2. Ato constitutivo e alterações subsequentes, devidamente registrados, em se tratando de sociedade comercial, e no caso de sociedades por ações, acompanhado de documentos de eleição de seus administradores.

7.2.1.3. Inscrição do ato constitutivo, no caso de sociedades civis, acompanhada da prova de diretoria em exercício.

7.2.1.4. Decreto de autorização, em se tratando de empresa ou sociedade estrangeira em funcionamento no país, e ato de registro ou autorização para funcionamento expedido pelo órgão competente, quando a atividade assim o exigir.

7.2.1.5. Certificado do MEI, no caso de Microempreendedor Individual.

7.2.1.6. Ata de fundação e estatuto social em vigor, com a ata da assembleia que o aprovou, devidamente arquivado na Junta Comercial ou inscrito no Registro Civil das Pessoas Jurídicas da respectiva sede, bem como o registro de que trata o art. 107 da Lei nº 5.764, de 1971, no caso de sociedade cooperativa.

7.3. A documentação relativa à REGULARIDADE FISCAL consiste em:

7.3.1. Prova de inscrição no Cadastro Nacional de Pessoas Jurídicas (CNPJ);

7.3.2. Prova de regularidade para com o Fundo de Garantia de Tempo de Serviço – FGTS, que deverá ser feita através da apresentação do CRF, emitido pela Caixa Econômica Federal;

7.3.3. Prova de regularidade perante a Justiça do Trabalho, mediante a apresentação de Certidão Negativa de Débitos Trabalhistas ou Certidão Positiva de Débitos Trabalhistas com Efeitos de Negativa, nos termos do Título VII-A da Consolidação das Leis do Trabalho;

7.3.4. Prova de inscrição no Cadastro de Contribuintes Estadual e/ou Municipal, relativa à sede ou ao domicílio do licitante, pertinente ao seu ramo de atividade e compatível com o objeto do certame;



Prefeitura do Município de Tietê

ESTADO DE SÃO PAULO

7.3.5. Certidão de regularidade de débito com a Fazenda Municipal da sede ou do domicílio do licitante relativa aos tributos incidentes sobre o objeto desta licitação;

7.3.6. Certidão Conjunta Negativa de Débitos ou Positiva com efeito de Negativa, relativa a Tributos Federais (inclusive às contribuições sociais) e à Dívida Ativa da União;

7.3.7. Declaração assinada pelo responsável da licitante de que não outorga trabalho noturno, perigoso ou insalubre à menores de 18 (dezoito) anos, e qualquer trabalho à menores de 16 (dezesesseis) anos, salvo na condição de aprendiz, a partir de 14 (quatorze) anos, conforme modelo constante do Anexo III, em cumprimento do disposto no artigo 68, inciso VI da Lei Federal nº 14.133/2021.

7.3.8. Referente às certidões constantes no item 7.3. serão aceitas Certidões **POSITIVAS COM EFEITO DE NEGATIVA**.

7.3.9. Havendo alguma restrição na comprovação da regularidade fiscal, sendo a licitante enquadrada como microempresa ou empresa de pequeno porte, será assegurado o prazo de 05 (cinco) dias úteis, a contar do encerramento da sessão que a declarou vencedora, prorrogáveis por igual período, a critério da Prefeitura Municipal de Tietê, para a regularização da documentação, pagamento ou parcelamento do débito, e emissão de eventuais certidões negativas ou positivas com efeito de certidão negativa.

7.3.10. A não regularização da documentação, no prazo previsto no subitem 7.3.9, implicará na decadência do direito à contratação, sem prejuízo das sanções previstas neste edital, procedendo-se a convocação das licitantes para, em sessão pública, retomar os atos referentes ao procedimento licitatório, nos termos do art. 155, inciso VI da Lei Federal nº 14.133/2021.

7.4. A documentação relativa à QUALIFICAÇÃO ECONÔMICA – FINANCEIRA é a seguinte:

7.4.1. Balanço patrimonial, demonstração de resultado de exercício e demais demonstrações contábeis dos 2 (dois) últimos exercícios sociais.

7.4.1.1. Os documentos exigidos acima deverão ser apresentados contendo a assinatura do representante legal da Empresa Licitante.

7.4.1.2. Para empresas constituídas no próprio exercício, deverá ser apresentado o "Balanço de Abertura".

7.4.1.3. Para comprovação da capacidade financeira para o cumprimento do futuro Contrato, além dos documentos exigidos no subitem 7.4.1, a licitante deverá fornecer Declaração assinada por profissional habilitado da área contábil, nos moldes do Anexo V do Edital, nos termos do Art. 69, §1º da Lei 14.133/2021.

7.4.1.4. As licitantes também deverão preencher o Anexo VI – Análise Contábil-Financeira, em atendimento a Declaração do subitem 7.4.1.3, sendo considerada apta financeiramente a empresa que apresentas os índices de Liquidez Corrente (LC) e Liquidez Geral (LG) iguais ou maiores que 1,0.

7.4.2. Certidão Negativa de Falência e Recuperação Judicial ou Extrajudicial, expedida pelo distribuidor da sede da pessoa jurídica, em data não anterior a 90 (noventa) dias da abertura da sessão pública desta Concorrência Eletrônica, se outro prazo não constar do documento.



Prefeitura do Município de Tietê

ESTADO DE SÃO PAULO

7.4.2.1. Nos casos de Recuperação Judicial, serão aceitas certidões positivas, com demonstração do plano de recuperação já homologado pelo juízo competente e em pleno vigor, sem prejuízo do atendimento a todos requisitos de habilitação econômico-financeira estabelecidos no edital.

7.5. A documentação relativa à QUALIFICAÇÃO TÉCNICA consiste em:

7.5.1. Apresentação de profissional, devidamente registrado no conselho profissional competente, quando for o caso, detentor de atestado de responsabilidade técnica por execução de obra ou serviço de características semelhantes, para fins de contratação.

7.5.1.1. Para o profissional indicado através do item 7.5.1, deverá ser apresentada a comprovação do vínculo empregatício com a empresa Licitante, no ato da assinatura do Contrato, podendo ser comprovado através do Contrato Social, caso o responsável técnico seja sócio da empresa, por meio da Carteira de Trabalho e Previdência Social (CTPS), caso o responsável técnico seja empregado da licitante ou por meio de Contrato de Prestação de Serviços, celebrado com a empresa licitante, caso o responsável técnico seja profissional autônomo.

7.5.2. Certidões ou atestados, regularmente emitidos pelo conselho profissional competente, quando for o caso, que demonstrem capacidade operacional na execução de serviços similares de complexidade tecnológica e operacional equivalente ou superior.

7.5.3. Indicação do pessoal técnico, das instalações e do aparelhamento adequados e disponíveis para a realização do objeto da licitação, bem como da qualificação de cada membro da equipe técnica que se responsabilizará pelos trabalhos, a ser elaborado em modelo próprio da Licitante.

7.5.4. Registro ou inscrição da empresa e do responsável técnico na entidade profissional competente.

7.5.5. Outras constantes no Termo de Referência.

7.6. Após a entrega dos documentos para habilitação, não será permitida a substituição ou a apresentação de novos documentos, salvo em sede de diligência, para (Lei 14.133/21, art. 64):

7.6.1. Complementação de informações acerca dos documentos já apresentados pelos licitantes e desde que necessária para apurar fatos existentes à época da abertura do certame; e

7.7. Na análise dos documentos de habilitação, o Agente de Contratação poderá sanar erros ou falhas, que não alterem a substância dos documentos e sua validade jurídica, mediante decisão fundamentada, registrada em ata e acessível a todos, atribuindo-lhes eficácia para fins de habilitação e classificação.

7.8. Na hipótese de o licitante não atender às exigências para habilitação, o Agente de Contratação examinará a proposta subsequente e assim sucessivamente, na ordem de classificação, até a apuração de uma proposta que atenda ao presente edital.



Prefeitura do Município de Tietê

ESTADO DE SÃO PAULO

8. DOS RECURSOS

8.1. A interposição de recurso referente ao julgamento das propostas, à habilitação ou inabilitação de licitantes, à anulação ou revogação da licitação, observará o disposto no art. 165 da Lei nº 14.133, de 2021.

8.2. O prazo recursal é de 3 (três) dias úteis, contados da data de intimação ou de lavratura da ata.

8.3. Quando o recurso apresentado impugnar o julgamento das propostas ou o ato de habilitação ou inabilitação do licitante:

8.3.1. A intenção de recorrer deverá ser manifestada imediatamente, sob pena de preclusão;

8.3.2. O prazo para apresentação das razões recursais será iniciado na data de intimação ou de lavratura da ata de habilitação ou inabilitação;

8.3.3. Na hipótese de adoção da inversão de fases prevista no § 1º do art. 17 da Lei nº 14.133, de 2021, o prazo para apresentação das razões recursais será iniciado na data de intimação da ata de julgamento.

8.4. Os recursos deverão ser encaminhados em campo próprio do sistema.

8.5. O recurso será dirigido à autoridade que tiver editado o ato ou proferido a decisão recorrida, a qual poderá reconsiderar sua decisão no prazo de 3 (três) dias úteis, ou, nesse mesmo prazo, encaminhar recurso para a autoridade superior, a qual deverá proferir sua decisão no prazo de 10 (dez) dias úteis, contado do recebimento dos autos.

8.6. Os recursos interpostos fora do prazo não serão conhecidos.

8.7. O prazo para apresentação de contrarrazões ao recurso pelos demais licitantes será de 3 (três) dias úteis, contados da data da divulgação da interposição do recurso, assegurada a vista imediata dos elementos indispensáveis à defesa de seus interesses.

8.8. O recurso e o pedido de reconsideração terão efeito suspensivo do ato ou da decisão recorrida até que sobrevenha decisão final da autoridade competente.

8.9. O acolhimento do recurso invalida tão somente os atos insuscetíveis de aproveitamento.

8.10. Os autos do processo permanecerão com vista franqueada aos interessados, podendo ser solicitado através de e-mail ou ferramenta digital similar.

9. DAS INFRAÇÕES ADMINISTRATIVAS E SANÇÕES

9.1. Comete infração administrativa, nos termos da lei, o licitante que, com dolo ou culpa:



Prefeitura do Município de Tietê

ESTADO DE SÃO PAULO

9.1.1. Deixar de entregar a documentação exigida para o certame ou não entregar qualquer documento que tenha sido solicitado pelo/a pregoeiro/a durante o certame;

9.1.2. Salvo em decorrência de fato superveniente devidamente justificado, não manter a proposta em especial quando:

9.1.2.1. Não enviar a proposta adequada ao último lance ofertado ou após a negociação;

9.1.2.2. Recusar-se a enviar o detalhamento da proposta quando exigível;

9.1.3. Não celebrar o contrato ou não entregar a documentação exigida para a contratação, quando convocado dentro do prazo de validade de sua proposta;

9.1.3.1. Recusar-se, sem justificativa, a assinar o contrato, ou a aceitar ou retirar o instrumento equivalente no prazo estabelecido pela Administração;

9.1.4. Apresentar declaração ou documentação falsa exigida para o certame ou prestar declaração falsa durante a licitação.

9.1.5. Fraudar a licitação.

9.1.6. Comportar-se de modo inidôneo ou cometer fraude de qualquer natureza, em especial quando:

9.1.6.1. Agir em conluio ou em desconformidade com a lei;

9.1.6.2. Induzir deliberadamente a erro no julgamento;

9.1.7. Praticar atos ilícitos com vistas a frustrar os objetivos da licitação;

9.1.8. Praticar ato lesivo previsto no art. 5º da Lei n.º 12.846, de 2013.

9.2. As sanções administrativas serão: advertência, multa, impedimento de licitar e contratar com Prefeitura do Município de Tietê e declaração de inidoneidade para licitar ou contratar com a Administração Pública, com fulcro no Título IV - Das Irregularidades, Capítulo I - Das Infrações e Sanções Administrativas, da Lei n. 14.133/2021.

§ 1º. A penalidade de advertência será aplicada exclusivamente pela infração administrativa prevista no inciso I do art. 155, da Lei nº 14.133/21, qual seja, dar causa à inexecução parcial do contrato, quando não se justificar a imposição de penalidade mais grave.

§ 2º. A CONTRATADA estará sujeita à penalidade de multa, observado:

I – 0,5 % (meio por cento) ao dia, limitada a 30% (trinta por cento), sobre o valor total do(s) serviços, pelo atraso na execução dos serviços;



Prefeitura do Município de Tietê

ESTADO DE SÃO PAULO

II – 0,5% (meio por cento) ao dia, limitada a 30% (trinta por cento) sobre o valor da Nota Fiscal respectiva pela execução do serviço em desacordo com as especificações técnicas deste contrato;

§ 3º. Caracterizada a inexecução e constatado o prejuízo ao interesse público, a CONTRATANTE poderá aplicar à CONTRATADA outras sanções ou até mesmo iniciar o processo de extinção contratual.

§ 4º. Os valores correspondentes à prática de infrações contratuais serão retidos e deduzidos do pagamento da Nota Fiscal, após o que será a CONTRATADA notificada para, querendo, apresentar defesa administrativa, no prazo de 15 (quinze) dias úteis.

§ 5º. Os valores retidos pela prática de infrações poderão, após regular processo administrativo, ser convertidos em multa pela autoridade competente.

§ 6º. A devolução dos valores retidos, caso não convertidos em multas, será realizada com a incidência de correção monetária, sem aplicação de juros de mora.

§ 7º. Caso não seja possível a retenção e dedução do pagamento da Nota Fiscal, os valores relativos à multa serão pagos mediante notificação de cobrança; neste caso, a CONTRATANTE encaminhará, no primeiro dia útil após vencidos os prazos estipulados neste contrato, notificação de cobrança à CONTRATADA, que deverá fazer o recolhimento aos cofres públicos até o 5º (quinto) dia útil a partir de seu recebimento, sob pena de cobrança judicial, observando que:

I – as multas previstas neste contrato são cumulativas, ou seja, umas sobre as outras, sendo os limites incidentes sobre cada uma delas; e

II – na hipótese de a CONTRATADA não efetuar o recolhimento da notificação de cobrança, a CONTRATANTE inscreverá o valor em dívida ativa.

§ 8º. A penalidade de impedimento de licitar e contratar com Prefeitura de Tietê será aplicada, pelo prazo máximo de 3 (três) anos, sem prejuízo da multa de 10% (dez por cento) sob o saldo remanescente do contrato, nos seguintes casos:

I - dar causa à inexecução parcial do contrato que cause grave dano à Administração, ao funcionamento dos serviços públicos ou ao interesse coletivo;

II - dar causa à inexecução total do contrato;

III - não celebrar o contrato ou não entregar a documentação exigida para a contratação, quando convocado dentro do prazo de validade de sua proposta;

IV - ensejar o retardamento da execução ou da entrega do objeto sem motivo justificado;

V – não substituir ou refazer, no prazo estipulado, os serviços recusados pela CONTRATANTE; e/ou

VI – descumprir os prazos e condições previstas neste contrato.



Prefeitura do Município de Tietê

ESTADO DE SÃO PAULO

§ 9º. A penalidade de declaração de inidoneidade para licitar ou contratar com a Administração Pública será aplicada, pelo prazo mínimo de 3 (três) anos e máximo de 6 (seis) anos, nos termos do artigo 156, IV, da Lei n. 14.133/2021, nos seguintes casos:

I – apresentar declaração ou documentação falsa exigida para o certame ou prestar declaração falsa durante a licitação ou a execução do contrato;

II – fraudar a licitação ou praticar ato fraudulento na execução do contrato;

III – comportar-se de modo inidôneo ou cometer fraude de qualquer natureza;

IV – praticar atos ilícitos com vistas a frustrar os objetivos da licitação;

V – praticar ato lesivo previsto no art. 5º da Lei n. 12.846/2013.

§ 10. Na aplicação das sanções serão considerados:

I – a natureza e a gravidade da infração cometida;

II – as peculiaridades do caso concreto;

III – as circunstâncias agravantes ou atenuantes;

IV – os danos que dela provierem para a Administração Pública;

V – a implantação ou o aperfeiçoamento de programa de integridade, conforme normas e orientações dos órgãos de controle.

§ 11. É admitida a reabilitação do contratado perante Prefeitura do Município de Tietê, no caso de declaração de inidoneidade para licitar ou contratar com a Administração Pública, exigindo, cumulativamente, os seguintes requisitos:

I - reparação integral do dano causado à Administração Pública;

II - pagamento da multa;

III - transcurso do prazo mínimo de 1 (um) ano da aplicação da penalidade, no caso de impedimento de licitar e contratar, ou de 3 (três) anos da aplicação da penalidade, no caso de declaração de inidoneidade;

IV - cumprimento das condições de reabilitação definidas no ato punitivo;

V - análise jurídica prévia, com posicionamento conclusivo quanto ao cumprimento dos requisitos.

§ 12. As sanções de advertência, impedimento de licitar e contratar e declaração de inidoneidade poderão ser aplicadas cumulativamente com a sanção de multa.

§ 13. Na aplicação das penalidades acima serão admitidos os recursos previstos em lei, observando-se o contraditório e a ampla defesa.



Prefeitura do Município de Tietê

ESTADO DE SÃO PAULO

§ 14. Ocorrendo caso fortuito ou força maior, regularmente comprovado e aceito pela CONTRATANTE, a CONTRATADA ficará isenta das penalidades.

10. DA IMPUGNAÇÃO AO EDITAL E DO PEDIDO DE ESCLARECIMENTO

10.1. Qualquer pessoa é parte legítima para impugnar este Edital por irregularidade na aplicação da Lei nº 14.133, de 2021, devendo protocolar o pedido até 3 (três) dias úteis antes da data da abertura do certame.

10.2. A resposta à impugnação ou ao pedido de esclarecimento será divulgado em sítio eletrônico oficial no prazo de até 3 (três) dias úteis, limitado ao último dia útil anterior à data da abertura do certame.

10.3. As impugnações ou pedidos de esclarecimentos deverão ser realizados por forma eletrônica através da Plataforma Eletrônica.

10.4. As impugnações e pedidos de esclarecimentos não suspendem os prazos previstos no certame.

10.5. Acolhida a impugnação, será definida e publicada nova data para a realização do certame

11. DO CRONOGRAMA FÍSICO FINANCEIRO

11.1. A Prefeitura Municipal de Tietê efetuará o pagamento em até 30 (trinta) dias após a entrega dos serviços solicitados, mediante apresentação das respectivas Notas Fiscais, devidamente "laudadas" pela secretaria requisitante.

I – Deverá constar no documento fiscal o número da Concorrência, o número da nota de empenho, bem como Banco, nº da agência Bancária e nº da Conta Corrente, sem os quais o pagamento ficará retido por falta de informação fundamental.

II – Se forem constatados erros no Documento Fiscal, suspender-se-á o prazo de vencimento previsto, voltando o mesmo a ser contado, a partir da apresentação do documento corrigido.

§ 1º. Nas contratações de serviços com regime de dedicação exclusiva de mão de obra, o contratado deverá obrigatoriamente apresentar junto com a nota fiscal comprovação do cumprimento das obrigações trabalhistas e com o Fundo de Garantia do Tempo de Serviço (FGTS) em relação aos empregados diretamente envolvidos na execução do contrato, em especial quanto ao:

registro de ponto;
recibo de pagamento de salários, adicionais, horas extras, repouso semanal remunerado e décimo terceiro salário;
comprovante de depósito do FGTS e INSS e respectivas certidões negativas de débitos;
recibo de concessão e pagamento de férias e do respectivo adicional;
recibo de quitação de obrigações trabalhistas e previdenciárias dos empregados dispensados até a data da extinção do contrato;
recibo de pagamento de vale-transporte e vale-alimentação, na forma prevista em norma coletiva;
comprovante de entrega de EPI's;



Prefeitura do Município de Tietê

ESTADO DE SÃO PAULO

fornecimento da Convenção Coletiva da categoria e alterações, sendo a primeira entregue junto com a primeira nota fiscal e as demais sempre que houver novas CCT, na data base; relatório da GFIP;
recibo de entrega de declaração DCTFWEB.

§ 2º. Para cumprimento das disposições constantes no § 1º, a empresa deverá contratar os funcionários pelo regime estabelecido pela Constituição das Leis do Trabalho, em fiel cumprimento as normas que regulam as relações individuais e coletivas de trabalho (Decreto-Lei no 5.452/1943).

§ 3º. Verificando-se a existência de responsabilidade subsidiária ou solidária por parte do CONTRATANTE em relação a algum débito previdenciário ou trabalhista da CONTRATADA, a fim de garantir o ressarcimento dos valores e indenizações devidos à Administração em decorrência da citada responsabilidade, a CONTRATANTE se reserva o direito de reter o valor correspondente quando da liberação do pagamento.

§ 4º. No caso do não pagamento da nota fiscal no prazo fixado, por culpa exclusiva da CONTRATANTE, será efetuada a atualização monetária do 1º (primeiro) dia útil do vencimento até a data da efetiva quitação, atualizando-se o valor com base nos mesmos critérios adotados para a atualização das obrigações tributárias em observância do Município, sem prejuízo da apuração de responsabilidade funcional.

§ 5º. Todos os documentos apresentados para os pagamentos deverão conter o mesmo **CNPJ e Razão Social** constante na proposta que originou este contrato.

12. DAS DISPOSIÇÕES GERAIS

12.1. Será divulgada ata da sessão pública no sistema eletrônico.

12.2. Não havendo expediente ou ocorrendo qualquer fato superveniente que impeça a realização do certame na data marcada, a sessão será automaticamente transferida para o primeiro dia útil subsequente, no mesmo horário anteriormente estabelecido, desde que não haja comunicação em contrário, pelo Agente de Contratação.

12.3. Todas as referências de tempo no Edital, no aviso e durante a sessão pública observarão o horário de Brasília - DF.

12.4. A homologação do resultado desta licitação não implicará direito à contratação.

12.5. O Licitante 1º classificado deverá apresentar juntamente a Proposta Final ajustada a planilha contendo todos os custos considerados na composição de preços do produto/serviço objeto da licitação, que será anexada ao futuro contrato, dele fazendo parte integrante.

12.6. As normas disciplinadoras da licitação serão sempre interpretadas em favor da ampliação da disputa entre os interessados, desde que não comprometam o interesse da Administração, o princípio da isonomia, a finalidade e a segurança da contratação.

12.7. Os licitantes assumem todos os custos de preparação e apresentação de suas propostas e a Administração não será, em nenhum caso, responsável por esses custos, independentemente da condução ou do resultado do processo licitatório.



Prefeitura do Município de Tietê

ESTADO DE SÃO PAULO

12.8. Na contagem dos prazos estabelecidos neste Edital e seus Anexos, excluir-se-á o dia do início e incluir-se-á o do vencimento. Só se iniciam e vencem os prazos em dias de expediente na Administração.

12.9. O desatendimento de exigências formais não essenciais não importará o afastamento do licitante, desde que seja possível o aproveitamento do ato, observados os princípios da isonomia e do interesse público.

12.10. Em caso de divergência entre disposições deste Edital e de seus anexos ou demais peças que compõem o processo, prevalecerá as deste Edital.

12.11. O Edital e seus anexos estão disponíveis, na íntegra, no endereço eletrônico www.tiete.sp.gov.br e na Bolsa de Licitações e Leilões (www.bll.org.br).

12.12. Os contratos e os aditamentos deles decorrentes, deverão ser assinados através de assinatura eletrônica classificada como simples ou avançada, em consonância ao disposto nos incisos I e II do artigo 4º da Lei nº 14.063/2020, conforme previsto no parágrafo único do Art. 59 do Decreto Municipal 7.775/2025.

12.13. Integram este Edital, para todos os fins e efeitos, os seguintes anexos:

12.13.1. ANEXO I - Termo de Referência

12.13.1.1. Apêndice do Anexo I – Valor de Referência

12.13.2. ANEXO II – Minuta do Termo de Contrato

12.13.3. ANEXO III – Modelo de Declaração Unificada

12.13.4. ANEXO IV – Modelo de Proposta Comercial

12.13.5. ANEXO V – Modelo de Declaração de Capacidade Financeira

12.13.6. ANEXO VI - Análise Contábil Financeira

12.13.7. ANEXO VII – Projetos de Engenharia e Planilha Orçamentária

Tietê, 01 de dezembro de 2025.

Leonardo Miguel Campos
Agente de Contratação

José Carlos Regonha Júnior
Prefeito



Prefeitura do Município de Tietê

ESTADO DE SÃO PAULO

ANEXO I **TERMO DE REFERÊNCIA**

1. DO OBJETO

1.1. Trata-se de contratação de empresa para execução de obras de Reforma do Parque Ecológico Cornélio Pires no município de Tietê – SP.

2. DA JUSTIFICATIVA

2.1 A contratação de faz necessária para realizar obras de Reforma do Parque Ecológico Cornélio Pires, referente à segunda etapa da reforma que contempla a construção de decks de acesso às ilhas do lago, execução de pisos e pista de caminhada, restauração da antiga olaria e instalação de bancos, lixeiras e brinquedos para playground.

O Parque Ecológico Cornélio Pires é de grande importância para o município e atualmente encontra-se fechado ao público devido ao seu mau estado de conservação. O local abriga o importante Museu histórico do artista Cornélio Pires, jornalista, escritor, folclorista e compositor brasileiro, considerado o "bandeirante do folclore paulista" por sua dedicação à valorização e divulgação da cultura caipira.

Desta forma, além da importância histórica e cultural do Parque Ecológico, o local é um dos poucos que oferecem áreas de lazer a população no município, com pistas de caminhada, lagos, quiosques, área para restaurante, galpão para realização de eventos, playgrounds e bastante vegetação nativa.

Diante do exposto conclui-se que a reforma do espaço é de grande importância tanto para população local quanto para o desenvolvimento do turismo no município.

A obra será executada através do Convênio SJC/FID nº 248/2025 firmado entre esta municipalidade e a Secretaria de Justiça e Cidadania do Estado de São Paulo.

3. DECLARAÇÃO DE AUSÊNCIA DE ESPECIFICAÇÕES EXCESSIVAS

3.1. O objeto deste certame não contém especificações excessivas, irrelevantes ou desnecessárias que possam restringir a competição.

4. DO MEMORIAL DESCRITIVO

4.1. O descritivo detalhado dos serviços a serem realizados encontra-se no Memorial Descritivo constante no processo e o quantitativo e valores dos serviços encontra-se na Planilha Orçamentária.

5. DO PRAZO

5.1. O prazo para execução dos serviços será de 06 meses, conforme Cronograma Físico Financeiro constante no processo.

6. VALOR DE REFERÊNCIA

6.1. O valor para execução dos serviços totaliza R\$ 1.196.542,91 (um milhão cento e noventa e seis mil quinhentos e quarenta e dois reais e noventa e um centavos) e foi levantado através da elaboração de Planilha Orçamentária constante no processo, tomando como referência o Boletim Referencial de Custo do CDHU.

7. DA GESTÃO E FISCALIZAÇÃO DO CONTRATO

7.1. A Gestão do contrato será realizada pelo Departamento de Gestão de Contratos.

7.2. A fiscalização do contrato será executada através de servidor designado, conforme Portaria vigente, bem como por empresa contratada para análise da execução da obra através dos serviços de auditoria independente.

7.3. As atribuições do Gestor e fiscalização estão definidas no Decreto nº 7.775/2025.

7.4. As atribuições da empresa responsável pela realização dos serviços de auditoria independente encontram-se descritas no Termo de Referência constante no processo de contratação da mesma.



Prefeitura do Município de Tietê

ESTADO DE SÃO PAULO

7.5. A omissão, total ou parcial, da fiscalização do contrato, não eximirá o fornecedor da integral responsabilidade pelos encargos ou serviços que são de sua competência.

7.6. Ao tomar conhecimento de qualquer irregularidade ou inadimplência por parte da CONTRATADA, o titular da fiscalização deverá, de imediato, comunicar por escrito o gestor de contratos e o órgão de administração do CONTRATANTE, que tomará as providências para que se apliquem as sanções previstas em Lei, sob pena de responsabilidade solidária pelos danos causados por sua omissão.

8. DA CLASSIFICAÇÃO ORÇAMENTÁRIA

8.1. No exercício de 2025, as despesas correrão à conta da dotação orçamentária consignada no respectivo Orçamento-Programa. A obra será realizada através de repasse de recursos oriundos do governo Estadual conforme determinações do Convênio SJC/FID nº 248/2025 firmado entre esta municipalidade e a Secretaria de Justiça e Cidadania do Estado de São Paulo.

8.2. No exercício seguinte, as despesas correrão à conta de dotação orçamentária própria, consignada no respectivo Orçamento-Programa, respeitadas as mesmas classificações orçamentárias.

9. DO CRONOGRAMA FÍSICO-FINANCEIRO

9.1. O pagamento será efetuado de acordo com os serviços executados, devendo ocorrer no prazo de até 30 (tinta) dias corridos após a apresentação da Planilha de Medição, e após a mesma ser aferida, aceita e atestada pelo Fiscal da Obra, pela empresa responsável pelo serviço de Auditoria Independente do contrato após a elaboração do Relatório Técnico da medição e pelo Fundo de Interesses Difusos (FID).

9.2. O pagamento das medições estará condicionado ao repasse dos recursos oriundos do Convênio SJC/FID nº 248/2025, desta forma, caso não haja o repasse conforme o cronograma do Convênio, o pagamento poderá ser feito após o prazo de 30 dias indicado no item anterior.

9.3. Quando for constatada qualquer irregularidade na Nota Fiscal, será imediatamente solicitada à Detentora, carta de correção, quando couber, ou ainda pertinente regularização, que deverá ocorrer no prazo de 48 (quarenta e oito) horas.

9.4. Caso a Detentora não apresente carta de correção ou regularização no prazo estipulado, o prazo para pagamento será recontado, a partir da data da sua apresentação.

10. DA HABILITAÇÃO TÉCNICA

10.1. Além dos documentos de comprovação da Qualificação Técnica solicitados em Edital, a empresa deverá apresentar, através de Atestados de Capacidade Técnica, em nome da empresa licitante, devidamente acervados junto ao conselho profissional competente (CREA ou CAU), a comprovação da execução dos serviços de maior relevância conforme abaixo elencados:

Item 3.3.2 da Planilha Orçamentária: Fornecimento de peças diversas para estrutura em madeira
Quantitativo mínimo de 9,00 m³.

Item 4.4 da Planilha Orçamentária: Pavimentação em lajota de concreto 35 MPa, espessura 8 cm, tipos: raquete, retangular, sextavado e 16 faces, com rejunte em areia
Quantitativo mínimo de 1.200,00 m².
Tietê, 28 de outubro de 2025.

José Carlos Regonha Junior
Prefeito

Álvaro Floriam Gebrael Bellaz
Engenheiro Civil
Secretário de Obras e Planejamento
CREA 507.011.280-5



Prefeitura do Município de Tietê

ESTADO DE SÃO PAULO

Apêndice Anexo I – Valor de Referência

PREFEITURA MUNICIPAL DE TIETÊ

CRONOGRAMA FÍSICO FINANCEIRO

ENDEREÇO DA INTERVENÇÃO : ESTRADA MUNICIPAL ABÍLIO
BERTOLA - TIETÊ - SP

REFORMA PARQUE ECOLÓGICO CORNÉLIO PIRES - TIETÊ/SP

ITEM	DESCRIÇÃO DO SERVIÇO	VALOR TOTAL	1º MÊS	2º MÊS	3º MÊS	4º MÊS	5º MÊS	6º MÊS
1.0	SERVIÇOS PRELIMINARES	R\$ 28.139,05	R\$ 28.139,05					
2.0	DEMOLIÇÕES E RETIRADAS	R\$ 37.806,84	R\$ 37.806,84					
3.0	DECK	R\$ 296.517,49		R\$ 98.839,16	R\$ 98.839,16	R\$ 98.839,16		
4.0	PAVIMENTAÇÃO	R\$ 618.034,56			R\$ 206.011,52	R\$ 206.011,52	R\$ 206.011,52	
5.0	SERVIÇOS COMPLEMENTARES	R\$ 216.044,97						R\$ 216.044,97
TOTAL:		R\$ 1.196.542,91	R\$ 65.945,89	R\$ 98.839,16	R\$ 304.850,68	R\$ 304.850,68	R\$ 206.011,52	R\$ 216.044,97

Tietê, 28 de outubro de 2025.

ENGENHEIRO CIVIL MILTON PELUSI
CREA: 060.135.678-7
AUTOR DO PROJETO E RESPONSÁVEL TÉCNICO



Prefeitura do Município de Tietê

ESTADO DE SÃO PAULO

ANEXO II Minuta do Termo de Contrato

CONTRATO ADMINISTRATIVO Nº ____ / 20__

Contrato de prestação de serviços que entre si celebram a PREFEITURA DO MUNICÍPIO DE TIETÊ, e a empresa XXXXXXXXXX, adotando-se o regime da Lei nº. 14.133/2021, bem como as disposições previstas no Decreto 7.775/2025.

A **PREFEITURA DO MUNICÍPIO DE TIETÊ**, pessoa jurídica de direito público interno, inscrita no CNPJ/MF sob nº 46.634.598/0001-71 com sede na Praça Dr. J.A. Correa, nº 01, Centro, no Município de Tietê, Estado de São Paulo, CEP: 18530-000, neste ato representada por **José Carlos Regonha Júnior**, portador do CPF/MF sob o nº 270.646.918-84, doravante denominada **CONTRATANTE** e a empresa **XXXXXXXXXXXXXXX**, estabelecida na Rua Xxxxx Xxxxxx, XXXX, Xxxxxxx, Xxxxxx/XX, CEP xxxx, inscrita no CNPJ sob o nº. 00.000.000/0000-00, doravante denominada **CONTRATADA**, neste ato representada por XXXXXXXXX, resolvem celebrar este Contrato Administrativo, em decorrência do Processo nº 3709/2025, referente a Concorrência Eletrônica nº 11/2025, homologado/ratificado em xx/xx/20xx, mediante as cláusulas a seguir.

DOS DOCUMENTOS

Cláusula primeira. Fazem parte deste contrato, independentemente de transcrição, todos os elementos que compõem o processo de licitação, inclusive a proposta apresentada pela CONTRATADA.

DO OBJETO

Cláusula segunda. Este contrato tem por objeto a “**Contratação de empresa para execução de obras de Reforma do Parque Ecológico Cornélio Pires no município de Tietê – SP**”, para execução no regime de empreitada por preço global, em conformidade com este contrato, seus anexos e com a proposta apresentada.

§ 1º Serão consideradas inclusas todas as despesas concernentes à execução dos serviços, com o fornecimento da mão de obra necessária, encargos sociais, ferramental, equipamentos, transporte, traslado dos materiais a serem utilizados, assistência técnica, benefícios, despesas indiretas, tributos e quaisquer outras incidências.

§ 2º A CONTRATADA fica obrigada a aceitar, nas mesmas condições contratuais, os acréscimos ou supressões que se fizerem no objeto contratual, até 25% (vinte e cinco por cento) do valor inicial atualizado do contrato, em conformidade com o estabelecido no art. 125 da Lei nº. 14.133/2021.

DA EXECUÇÃO DOS SERVIÇOS

Cláusula terceira. Os serviços serão executados de acordo com as condições contidas no Termo de Referência e na proposta apresentada pela CONTRATADA, que originou este contrato, em conformidade com o disposto no § 2º do art. 89 da Lei n. 14.133/2021.

§ 1º. Os serviços sob a responsabilidade da CONTRATADA são aqueles que correspondem aos que efetivamente forem executados em decorrência deste contrato. As execuções que apresentarem defeitos deverão ser refeitas, sem custos adicionais ao CONTRATANTE.

§ 2º. A falta de funcionários e/ou equipamentos e ferramentas não poderá ser alegada como motivo para a não execução dos serviços e não eximirá a CONTRATADA das penalidades a que estará sujeita pelo não cumprimento das condições estabelecidas.



Prefeitura do Município de Tietê

ESTADO DE SÃO PAULO

§ 3º. A execução deverá ser rigorosamente de acordo com as especificações e demais elementos técnicos relacionados nesse instrumento, sendo que quaisquer alterações somente poderão ser realizadas se apresentadas, por escrito, e aprovadas pelo CONTRATANTE.

§ 4º. A CONTRATADA só será eximida de sua responsabilidade por qualquer evento considerado como danoso e/ou prejudicial à regular execução dos serviços, se, após análise do CONTRATANTE, restar concluído que se trata de fato imprevisível, dificultoso à normal execução do contrato, ou previsível, porém de consequências incalculáveis, ou ainda, de caso fortuito e força maior, cabendo exclusivamente à CONTRATADA o encargo de reunir toda documentação necessária à comprovação da ocorrência dos fatos mencionados, a ser apreciada pelo CONTRATANTE.

CLÁUSULA QUARTA – DO CUMPRIMENTO DA LEI GERAL DE PROTEÇÃO DE DADOS – LGPD (LEI Nº 13.709, de 14, de agosto de 2.018)

4.1. As partes se comprometem a proteger os direitos fundamentais de liberdade e de privacidade e o livre desenvolvimento da personalidade da pessoa natural, relativos ao tratamento de dados pessoais, inclusive nos meios digitais, nos termos da Lei Geral de Proteção de Dados - LGPD (Lei n. 13.709, de 14 de agosto de 2018).

4.2. O tratamento de dados pessoais dar-se-á de acordo com as bases legais previstas nas hipóteses dos artigos 7º, 11 e/ou 14 da Lei 13.709/2018 às quais se submeterão os serviços, e para propósitos legítimos, específicos, explícitos e informados ao titular.

4.3. A CONTRATADA obriga-se ao dever de proteção, confidencialidade, sigilo de toda informação, dados pessoais e base de dados a que tiver acesso, nos termos da LGPD, suas alterações e regulamentações posteriores, durante o cumprimento do objeto descrito no instrumento contratual.

4.4. A CONTRATADA não poderá se utilizar de informação, dados pessoais ou base de dados a que tenham acesso, para fins distintos da execução dos serviços especificados no instrumento contratual.

4.5. Em caso de necessidade de coleta de dados pessoais dos titulares mediante consentimento, indispensáveis à própria prestação do serviço, esta será realizada após prévia aprovação da Prefeitura do Município de Tietê, responsabilizando-se a CONTRATADA pela obtenção e gestão.

4.6. A CONTRATADA obriga-se a implementar medidas técnicas e administrativas aptas a promover a segurança, a proteção, a confidencialidade e o sigilo de toda informação, dados pessoais e/ou base de dados que tenha acesso, a fim de evitar acessos não autorizados, acidentes, vazamentos acidentais ou ilícitos que causem destruição, perda, alteração, comunicação ou qualquer outra forma de tratamento inadequado ou ilícito; tudo isso de forma a reduzir o risco ao qual o objeto do contrato ou à Prefeitura do Município de Tietê está exposta.

4.7. A CONTRATADA deverá manter os registros de tratamento de dados pessoais que realizar, assim como aqueles compartilhados, com condições de rastreabilidade e de prova eletrônica a qualquer tempo.

4.7.1. A CONTRATADA deverá, sempre que solicitado, disponibilizar toda a informação necessária para demonstrar o cumprimento das obrigações relacionadas à sistemática de proteção de dados, bem como prestar toda e qualquer informação e documentação que comprovem a implementação dos requisitos de segurança especificados na contratação, de forma a assegurar a auditabilidade do objeto contratado, bem como os demais dispositivos legais aplicáveis.

4.8. A CONTRATADA se responsabilizará por assegurar que todos os seus colaboradores, consultores, e/ou prestadores de serviços que, no exercício das suas atividades, tenham acesso e/ou conhecimento da informação e/ou dos dados pessoais, respeitem o dever de proteção, confidencialidade e sigilo, assumindo o compromisso formal de preservar a confidencialidade e segurança de tais dados.



Prefeitura do Município de Tietê

ESTADO DE SÃO PAULO

4.9. A CONTRATADA não poderá disponibilizar ou transmitir a terceiros, sem prévia autorização por escrito, informação, dados pessoais ou base de dados a que tenha acesso em razão do cumprimento do objeto deste instrumento contratual.

4.9.1. Caso autorizada transmissão de dados pela CONTRATADA a terceiros, as informações fornecidas/compartilhadas devem se limitar ao estritamente necessário para o fiel desempenho da execução do instrumento contratual.

4.10. A CONTRATADA deverá adotar planos de resposta a incidentes de segurança eventualmente ocorridos durante o tratamento dos dados coletados para a execução das finalidades deste contrato, bem como dispor de mecanismos que possibilitem a sua remediação, de modo a evitar ou minimizar eventuais danos aos titulares dos dados.

4.11. A CONTRATADA deverá comunicar formalmente e de imediato à Prefeitura do Município de Tietê a ocorrência de qualquer risco, ameaça ou incidente de segurança que possa acarretar comprometimento ou dano potencial ou efetivo a Titular de dados pessoais, evitando atrasos por conta de verificações ou inspeções.

4.11.1. A comunicação acima mencionada não eximirá a CONTRATADA das obrigações, e/ou sanções que possam incidir em razão da perda de informação, dados pessoais e/ou base de dados.

4.12. Encerrada a vigência do contrato ou após a satisfação da finalidade pretendida, a CONTRATADA interromperá o tratamento dos dados pessoais disponibilizados pela Prefeitura do Município de Tietê e, em no máximo trinta dias, sob instruções e na medida do determinado por este, eliminará completamente os Dados Pessoais e todas as cópias porventura existentes (seja em formato digital ou físico), salvo quando a CONTRATADA tenha que manter os dados para cumprimento de obrigação legal.

4.13. A CONTRATADA ficará obrigada a assumir total responsabilidade e ressarcimento por todo e qualquer dano e/ou prejuízo sofrido incluindo sanções aplicadas pela autoridade nacional decorrentes de tratamento inadequado dos dados pessoais compartilhados pela Prefeitura do Município de Tietê para as finalidades pretendidas neste contrato.

4.14. A CONTRATADA ficará obrigada a assumir total responsabilidade pelos danos patrimoniais, morais, individuais ou coletivos que venham a ser causados em razão do descumprimento de suas obrigações legais no processo de tratamento dos dados compartilhados pela Prefeitura do Município de Tietê.

4.14.1. Eventuais responsabilidades serão apuradas de acordo com o que dispõe a Seção III, Capítulo VI da Lei nº 13.709/2018.

DA FISCALIZAÇÃO E GESTÃO DO CONTRATO

Cláusula quinta. A CONTRATANTE exercerá ampla e irrestrita fiscalização na execução do objeto contratado, a qualquer hora.

§ 1º A fiscalização do contrato será executada através de servidor designado, conforme Portaria vigente.

§ 2º A gestão do contrato será feita pelo Departamento de Gestão de contratos, através da Chefe do Departamento de Gestão de Contratos – Suelen Citroni Matos Schincariol.

Cláusula sexta. Será de responsabilidade da fiscalização:

I - acompanhar a execução contratual em seus aspectos qualitativos e quantitativos;



Prefeitura do Município de Tietê

ESTADO DE SÃO PAULO

II - analisar a necessidade de celebração de termo aditivo para prorrogação ou alteração do contrato, quando julgar necessário;

III - propor ao Controle Interno a deflagração de processo administrativo disciplinar, para aplicação de penalidades, em decorrência de descumprimento de cláusulas contratuais;

IV - registrar todas as ocorrências surgidas durante a execução do contrato;

V – decidir pela necessidade de se proceder a reparação, correção, remoção, reconstrução ou substituição, às expensas da contratada, no total ou em parte, do objeto contratado em que se verificarem vícios, defeitos ou incorreções resultantes de sua execução;

VI - decidir pela rejeição, no todo ou em parte, de serviço ou fornecimento de objeto em desacordo com as especificações contidas no contrato, observado o termo de referência;

VII - exigir e assegurar o cumprimento dos prazos previamente estabelecidos no contrato e instrumentos dele decorrentes;

VIII - comunicar ao do Departamento de Gestão de Contratos, em tempo hábil, qualquer ocorrência que requeira tomada de decisões ou providências que ultrapassem o seu âmbito de competência, em face de risco ou iminência de prejuízo ao interesse público; e,

IX - apresentar ao Departamento de Gestão de Contratos relatório semestral de contratos existentes, em que se conste o número do contrato, o nome do contratado, o objeto do contrato, a data da contratação e a data de término do contrato.

X - analisar a documentação que antecede o pagamento.

Cláusula sétima: Será de responsabilidade da gestão do contrato:

I - analisar os pedidos de reequilíbrio econômico-financeiro do contrato;

II - analisar eventuais alterações contratuais, após ouvido o fiscal do contrato;

III - analisar os documentos referentes ao recebimento do objeto contratado;

IV - acompanhar o desenvolvimento da execução através de relatórios e demais documentos relativos ao objeto contratado;

V - decidir provisoriamente a suspensão da entrega de bens ou a realização de serviços;

VI - inserir os dados referentes aos contratos administrativos no Portal Nacional de Contratações Públicas (PNCP).

DAS OBRIGAÇÕES E RESPONSABILIDADES DAS PARTES

Cláusula oitava. São obrigações e responsabilidades da CONTRATANTE:

I – promover as condições necessárias para a regular execução do objeto contratual;

II – assegurar o livre acesso às áreas envolvidas no serviço, de pessoas credenciadas pela CONTRATADA para a sua execução, prestando-lhes esclarecimentos que eventualmente venham a ser solicitados;

III – empenhar os recursos necessários, garantindo o pagamento da nota fiscal, respeitada a ordem cronológica;



Prefeitura do Município de Tietê

ESTADO DE SÃO PAULO

IV – fiscalizar a prestação dos serviços, comunicando à CONTRATADA quaisquer fatos que necessitem de sua imediata intervenção;

V – publicar o extrato do contrato e de seus aditivos, se ocorrerem, na Imprensa Oficial do Município de Tietê e no seu sítio eletrônico oficial, para fins de transparência; e

VI – controlar e acompanhar toda a execução do contrato.

Cláusula nona. São obrigações e responsabilidades da CONTRATADA:

I – contatar com a Prefeitura do Município de Tietê, através da Secretaria requisitante e responsável pela contratação do serviço, antes de iniciar os serviços, acertando detalhes de execução, evitando transtornos durante prestação;

II – executar o objeto nas condições estabelecidas neste contrato, termo de referência e anexos;

III – cumprir todas as exigências das leis e normas atinentes à segurança, higiene e medicina de trabalho, fornecendo os adequados equipamentos de proteção individual a todos os que trabalharem ou, por qualquer motivo, permanecerem no local de execução de serviços, incluindo o uso de uniforme e crachá de identificação;

IV – facilitar todas as atividades de fiscalização dos serviços realizadas pela CONTRATANTE, fornecendo todas as informações e elementos necessários;

V – respeitar os prazos contratuais previstos neste contrato;

VI – não transferir a terceiros, no todo ou em parte, o objeto deste contrato, sem prévia anuência, por escrito, do CONTRATANTE;

VII – comunicar ao CONTRATANTE, imediatamente, qualquer alteração que possa comprometer a execução dos serviços;

VIII – providenciar o imediato afastamento de empregado e/ou preposto que se torne prejudicial ou inconveniente aos serviços;

IX – assumir a responsabilidade pela boa execução e eficiência dos serviços que efetuar, bem como por quaisquer danos decorrentes da realização destes serviços, causados ao CONTRATANTE ou a terceiros; e

X – manter, durante toda a execução do contrato, em compatibilidade com as obrigações assumidas, todas as condições de habilitação e qualificação exigidas no processo de contratação a que se refere.

DA MATRIZ DE RISCO

Cláusula décima. Identificação dos principais riscos que possam comprometer a efetividade do planejamento da contratação, da seleção do fornecedor e da gestão contratual ou que impeçam o alcance dos resultados que atendam às necessidades da contratação:

a) Gerenciamento e administração inadequada da obra

Risco: Aumento dos custos ou descumprimento dos prazos contratuais.

Alocação de responsabilidade pelo risco: risco assumido pelo contratado



Prefeitura do Município de Tietê

ESTADO DE SÃO PAULO

b) Ocorrência de chuvas, alagamentos, geadas, vendavais, raios, granizo ou outros eventos climáticos e ambientais

Risco: necessidade de refazer serviços já executados, alteração do cronograma de execução, perda de serviços já executados e/ou materiais estocados, danos às instalações do canteiro, dificuldade de acesso ao local dos trabalhos.

Alocação de responsabilidade pelo risco: se forem eventos climáticos atípicos cujos danos forem causados por *caso fortuito, força maior ou fatos imprevisíveis*, as consequências deverão ser assumidas pelo contratante no que tange aos danos nos serviços executados e pelo contratado no que tange aos danos em equipamentos e/ou materiais de sua propriedade.

c) Aumento de preços de materiais essenciais para o término da obra

Risco: Aumento de custos com materiais utilizados para realização dos serviços, salvo aqueles que decorram diretamente de mudanças tributárias ou políticas públicas.

Alocação de responsabilidade pelo risco: se o aumento dos custos tiver baixo impacto no valor total do contrato, o risco deverá ser assumido pelo contratado, contudo, se ocorrerem grandes alterações nos valores, o risco deverá ser assumido pela contratante com a correção dos valores através de reajuste.

d) Erros essenciais na execução dos serviços

Risco: Prejuízos decorrentes de erros na realização dos serviços, ensejando sua reconstrução total, ou em parte.

Alocação de responsabilidade pelo risco: risco assumido pelo contratado

e) Prejuízos causados por subcontratados

Risco: Custos gerados por performance inadequada de um subcontratado.

Alocação de responsabilidade pelo risco: risco assumido pelo contratado

f) Ocorrência de furto, roubo e/ou atos de vandalismo durante a execução dos serviços

Risco: Prejuízos causados pela falta de segurança no canteiro de obras gerando aumento dos custos para a CONTRATANTE e do prazo de conclusão da obra.

Alocação de responsabilidade pelo risco: risco assumido pelo contratado

DO CRÉDITO

Cláusula décima primeira. As despesas decorrentes deste contrato correrão à conta da seguinte dotação orçamentária:

Órgão: 05.01.00

Cód. Aplicação: 1000111

Fonte: 01

Despesa: 2276

Funcional: 23 695 6004 1120

Órgão: 05.01.00

Cód. Aplicação: 1000111

Fonte: 02

Despesa: 2284

Funcional: 23 695 6004 1120

10.1. No exercício seguinte, as despesas correrão à conta de dotação orçamentária própria, consignada no respectivo Orçamento-Programa, respeitadas as mesmas classificações orçamentárias.

11. DO CRONOGRAMA FÍSICO-FINANCEIRO



Prefeitura do Município de Tietê

ESTADO DE SÃO PAULO

DO PAGAMENTO

Cláusula décima segunda. A CONTRATANTE pagará à CONTRATADA a importância de **R\$ xxxxxxxxxxxx** (), referentes à **(INFORMAR O VALOR TOTAL DO SERVIÇO)**.

Cláusula décima terceira. A Prefeitura Municipal de Tietê efetuará o pagamento em até 30 (trinta) dias após a entrega dos serviços solicitados, mediante apresentação das respectivas Notas Fiscais, devidamente "laudada" pela secretaria requisitante.

I – Deverá constar no documento fiscal o número da Concorrência Eletrônica, o número da nota de empenho, bem como Banco, nº da agência Bancária e nº da Conta Corrente, sem os quais o pagamento ficará retido por falta de informação fundamental.

II – Se forem constatados erros no Documento Fiscal, suspender-se-á o prazo de vencimento previsto, voltando o mesmo a ser contado, a partir da apresentação do documento corrigido.

§ 1º. Nas contratações de serviços com regime de dedicação exclusiva de mão de obra, o contratado deverá obrigatoriamente apresentar junto com a nota fiscal comprovação do cumprimento das obrigações trabalhistas e com o Fundo de Garantia do Tempo de Serviço (FGTS) em relação aos empregados diretamente envolvidos na execução do contrato, em especial quanto ao:

- registro de ponto;
- recibo de pagamento de salários, adicionais, horas extras, repouso semanal remunerado e décimo terceiro salário;
- comprovante de depósito do FGTS e INSS e respectivas certidões negativas de débitos;
- recibo de concessão e pagamento de férias e do respectivo adicional;
- recibo de quitação de obrigações trabalhistas e previdenciárias dos empregados dispensados até a data da extinção do contrato;
- recibo de pagamento de vale-transporte e vale-alimentação, na forma prevista em norma coletiva;
- comprovante de entrega de EPI's;
- fornecimento da Convenção Coletiva da categoria e alterações, sendo a primeira entregue junto com a primeira nota fiscal e as demais sempre que houver novas CCT, na data base;
- relatório da GFIP;
- recibo de entrega de declaração DCTFWEB.

§ 2º. Para cumprimento das disposições constantes no § 1º, a empresa deverá contratar os funcionários pelo regime estabelecido pela Constituição das Leis do Trabalho, em fiel cumprimento as normas que regulam as relações individuais e coletivas de trabalho (Decreto-Lei no 5.452/1943).

§ 3º. Verificando-se a existência de responsabilidade subsidiária ou solidária por parte do CONTRATANTE em relação a algum débito previdenciário ou trabalhista da CONTRATADA, a fim de garantir o ressarcimento dos valores e indenizações devidos à Administração em decorrência da citada responsabilidade, a CONTRATANTE se reserva o direito de reter o valor correspondente quando da liberação do pagamento.

§ 4º. No caso do não pagamento da nota fiscal no prazo fixado, por culpa exclusiva da CONTRATANTE, será efetuada a atualização monetária do 1º (primeiro) dia útil do vencimento até a data da efetiva quitação, atualizando-se o valor com base nos mesmos critérios adotados para a atualização das obrigações tributárias em observância do Município, sem prejuízo da apuração de responsabilidade funcional.

§ 5º. Todos os documentos apresentados para os pagamentos deverão conter o mesmo **CNPJ e Razão Social** constante na proposta que originou este contrato.

DO REAJUSTE E DA REPACTUAÇÃO



Prefeitura do Município de Tietê

ESTADO DE SÃO PAULO

Cláusula décima quarta. Os valores contratados serão automaticamente reajustados pelo INPC, contados da data do orçamento estimado, datado de xx/xx/xxx, observado o interregno mínimo de 1 (um) ano, o critério de reajustamento de preços será por:

I - reajustamento em sentido estrito, quando não houver regime de dedicação exclusiva de mão de obra ou predominância de mão de obra, mediante previsão de índices específicos ou setoriais;

II - repactuação, quando houver regime de dedicação exclusiva de mão de obra ou predominância de mão de obra, mediante demonstração analítica da variação dos custos.

§ 1º. Sob pena de preclusão, o direito ao reajuste deverá ser pleiteado pela CONTRATADA com no mínimo 30 (trinta) dias antes do vencimento do contrato, devendo ser encaminhada ao Departamento de Gestão de Contratos contendo planilha de composição de custos para a justificativa do reajuste.

§ 2º. Os preços serão repactuados para manutenção do equilíbrio econômico-financeiro, mediante demonstração analítica da variação dos custos contratuais com data vinculada.

§ 3º. A repactuação será precedida de solicitação do contratado, acompanhada de demonstração analítica de variação de custos, por meio de apresentação de planilha de custos e formação de preços ou de novo acordo, convenção ou sentença normativa que fundamenta a repactuação.

§ 4º. O prazo para resposta ao pedido de repactuação de preços será de 01 (um) mês, contado da data do fornecimento da documentação.

DA GARANTIA

Cláusula décima quinta. Caberá à CONTRATADA apresentar garantia contratual, devendo optar por uma das seguintes modalidades:

I – caução em dinheiro ou em títulos da dívida pública emitidos sob a forma escritural, mediante registro em sistema centralizado de liquidação e de custódia autorizado pelo Banco Central do Brasil, e avaliados por seus valores econômicos, conforme definido pelo Ministério da Economia;

II – seguro-garantia; e

III – fiança bancária emitida por banco ou instituição financeira devidamente autorizada a operar no País pelo Banco Central do Brasil.

§ 1º A garantia, em valor equivalente de 5% (cinco por cento) do valor total contratado, deverá ser apresentada no ato da assinatura do contrato, respeitando o prazo de 05 (cinco) dias úteis, sob pena de aplicação das penalidades cabíveis, constatado o prejuízo ao interesse público.

§ 2º. O valor e o prazo de validade da garantia serão atualizados por meio da apresentação de garantia complementar, no prazo de 30 (trinta) dias, contados da assinatura do respectivo termo aditivo, nas mesmas condições do contrato.

§ 3º. Em havendo extinção contratual, o CONTRATANTE poderá recorrer à garantia constituída, a fim de ressarcir-se dos prejuízos que lhe tenha acarretado a CONTRATADA, podendo ainda reter créditos decorrentes do contrato e promover a cobrança judicial ou extrajudicial por perdas e danos.

§ 4º. Se a CONTRATADA optar pela modalidade caução em dinheiro, deverá efetuar o depósito do valor indicado em caderneta de poupança, com conta vinculada em banco oficial, devendo o comprovante de depósito ser apresentado ao Departamento de Licitações.



Prefeitura do Município de Tietê

ESTADO DE SÃO PAULO

§ 5º. Se a CONTRATADA optar pela modalidade seguro-garantia, títulos da dívida pública ou fiança bancária, serão observados os seguintes procedimentos:

I – a CONTRATADA deverá apresentar ao Departamento de Licitações, a apólice do seguro garantia ou carta de fiança bancária correspondente ao valor indicado no § 1º desta cláusula;

II – a aceitação de títulos da dívida pública ficará condicionada à verificação com o Banco Central do Brasil ou órgão emissor sobre sua exequibilidade e validade;

III – o seguro-garantia somente será aceito se contemplar todos os eventos indicados nos incisos do § 6º desta cláusula e continuará em vigor mesmo se o contratado não tiver pago o prêmio nas datas convenionadas.

§ 6º. A garantia assegurará, qualquer que seja a modalidade escolhida, o pagamento de:

I – prejuízos advindos do não cumprimento do objeto do contrato;

II – prejuízos diretos causados à CONTRATANTE decorrentes de culpa ou dolo durante a execução do contrato;

III – multas moratórias e punitivas aplicadas pelo CONTRATANTE à CONTRATADA; e

IV – obrigações trabalhistas e previdenciárias de qualquer natureza não adimplidas pela CONTRATADA, quando couber.

§ 7º. A garantia será considerada extinta nos seguintes casos:

I – com a devolução da apólice, carta fiança ou autorização para o levantamento de importâncias depositadas em dinheiro a título de garantia, acompanhada de declaração do CONTRATANTE, mediante termo circunstanciado, de que a CONTRATADA cumpriu todas as cláusulas do contrato; e

II – após o término da vigência do contrato.

§ 8º. O CONTRATANTE não executará a garantia nas seguintes hipóteses:

I – caso fortuito ou força maior;

II – alteração sem prévia anuência da seguradora ou do fiador das obrigações contratuais;

III – descumprimento das obrigações pela CONTRATADA decorrente de atos ou fatos da Administração; ou

IV – prática de atos ilícitos dolosos por servidores da Administração.

§ 9º. Não serão admitidas outras hipóteses de não execução da garantia que não as previstas no parágrafo acima.

DA LIBERAÇÃO DA GARANTIA

Cláusula décima sexta. A garantia será liberada ou restituída pelo CONTRATANTE após a fiel execução do contrato ou após a sua extinção por culpa exclusiva da Administração e, quando em dinheiro, atualizada monetariamente.

§1º. Em contratos por escopo, será liberada após o recebimento definitivo do objeto.



Prefeitura do Município de Tietê

ESTADO DE SÃO PAULO

§ 2º. Se a opção da CONTRATADA for pela modalidade caução em dinheiro:

I – a CONTRATADA terá direito à restituição do valor caucionado retido, atualizado monetariamente pelo mesmo índice da poupança, do período compreendido entre a data do depósito e a data da efetiva liberação;

II – a caução em dinheiro será liberada após solicitação formal da CONTRATADA.

DAS SANÇÕES ADMINISTRATIVAS

Cláusula décima sétima. As sanções administrativas serão: advertência, multa, impedimento de licitar e contratar com Prefeitura do Município de Tietê e declaração de inidoneidade para licitar ou contratar com a Administração Pública, com fulcro no Título IV - Das Irregularidades, Capítulo I - Das Infrações e Sanções Administrativas, da Lei n. 14.133/2021.

§ 1º. A penalidade de advertência será aplicada exclusivamente pela infração administrativa prevista no inciso I do art. 155, da Lei nº 14.133/21, qual seja, dar causa à inexecução parcial do contrato, quando não se justificar a imposição de penalidade mais grave.

§ 2º. A CONTRATADA estará sujeita à penalidade de multa, observado:

I – 0,5 % (meio por cento) ao dia, limitada a 30% (trinta por cento), sobre o valor total do (s) serviços, pelo atraso na execução dos serviços;

II – 0,5% (meio por cento) ao dia, limitada a 30% (trinta por cento) sobre o valor da Nota Fiscal respectiva pela execução do serviço em desacordo com as especificações técnicas deste contrato.

§ 3º. Caracterizada a inexecução e constatado o prejuízo ao interesse público, a CONTRATANTE poderá aplicar à CONTRATADA outras sanções ou até mesmo iniciar o processo de extinção contratual.

§ 4º. Os valores correspondentes à prática de infrações contratuais serão retidos e deduzidos do pagamento da Nota Fiscal, após o que será a CONTRATADA notificada para, querendo, apresentar defesa administrativa, no prazo de 15 (quinze) dias úteis.

§ 5º. Os valores retidos pela prática de infrações poderão, após regular processo administrativo, ser convertidos em multa pela autoridade competente.

§ 6º. A devolução dos valores retidos, caso não convertidos em multas, será realizada com a incidência de correção monetária, sem aplicação de juros de mora.

§ 7º. Caso não seja possível a retenção e dedução do pagamento da Nota Fiscal, os valores relativos à multa serão pagos mediante notificação de cobrança; neste caso, a CONTRATANTE encaminhará, no primeiro dia útil após vencidos os prazos estipulados neste contrato, notificação de cobrança à CONTRATADA, que deverá fazer o recolhimento aos cofres públicos até o 5º (quinto) dia útil a partir de seu recebimento, sob pena de cobrança judicial, observando que:

I – as multas previstas neste contrato são cumulativas, ou seja, umas sobre as outras, sendo os limites incidentes sobre cada uma delas; e

II – na hipótese de a CONTRATADA não efetuar o recolhimento da notificação de cobrança, a CONTRATANTE inscreverá o valor em dívida ativa.

§ 8º. A penalidade de impedimento de licitar e contratar com Prefeitura de Tietê será aplicada, pelo prazo máximo de 3 (três) anos, sem prejuízo da multa de 10% (dez por cento) sob o saldo remanescente do contrato, nos seguintes casos:



Prefeitura do Município de Tietê

ESTADO DE SÃO PAULO

I - dar causa à inexecução parcial do contrato que cause grave dano à Administração, ao funcionamento dos serviços públicos ou ao interesse coletivo;

II - dar causa à inexecução total do contrato;

III - não celebrar o contrato ou não entregar a documentação exigida para a contratação, quando convocado dentro do prazo de validade de sua proposta;

IV - ensejar o retardamento da execução ou da entrega do objeto sem motivo justificado;

V – não substituir ou refazer, no prazo estipulado, os serviços recusados pela CONTRATANTE; e/ou

VI – descumprir os prazos e condições previstas neste contrato.

§ 9º. A penalidade de declaração de inidoneidade para licitar ou contratar com a Administração Pública será aplicada, pelo prazo mínimo de 3 (três) anos e máximo de 6 (seis) anos, nos termos do artigo 156, IV, da Lei n. 14.133/2021, nos seguintes casos:

I – apresentar declaração ou documentação falsa exigida para o certame ou prestar declaração falsa durante a licitação ou a execução do contrato;

II – fraudar a licitação ou praticar ato fraudulento na execução do contrato;

III – comportar-se de modo inidôneo ou cometer fraude de qualquer natureza;

IV – praticar atos ilícitos com vistas a frustrar os objetivos da licitação;

V – praticar ato lesivo previsto no art. 5º da Lei n. 12.846/2013.

§ 10. Na aplicação das sanções serão considerados:

I – a natureza e a gravidade da infração cometida;

II – as peculiaridades do caso concreto;

III – as circunstâncias agravantes ou atenuantes;

IV – os danos que dela provierem para a Administração Pública;

V – a implantação ou o aperfeiçoamento de programa de integridade, conforme normas e orientações dos órgãos de controle.

§ 11. É admitida a reabilitação do contratado perante Prefeitura do Município de Tietê, no caso de declaração de inidoneidade para licitar ou contratar com a Administração Pública, exigindo, cumulativamente, os seguintes requisitos:

I - reparação integral do dano causado à Administração Pública;

II - pagamento da multa;

III - transcurso do prazo mínimo de 1 (um) ano da aplicação da penalidade, no caso de impedimento de licitar e contratar, ou de 3 (três) anos da aplicação da penalidade, no caso de declaração de inidoneidade;



Prefeitura do Município de Tietê

ESTADO DE SÃO PAULO

IV - cumprimento das condições de reabilitação definidas no ato punitivo;

V - análise jurídica prévia, com posicionamento conclusivo quanto ao cumprimento dos requisitos.

§ 12. As sanções de advertência, impedimento de licitar e contratar e declaração de inidoneidade poderão ser aplicadas cumulativamente com a sanção de multa.

§ 13. Na aplicação das penalidades acima serão admitidos os recursos previstos em lei, observando-se o contraditório e a ampla defesa.

§ 14. Ocorrendo caso fortuito ou força maior, regularmente comprovado e aceito pela CONTRATANTE, a CONTRATADA ficará isenta das penalidades.

DA INEXECUÇÃO E DA EXTINÇÃO DO CONTRATO

Cláusula décima oitava. A inexecução total ou parcial do contrato ensejará a sua extinção com as consequências contratuais e as previstas em lei, com fulcro no Título III, Capítulo VIII da Lei n. 14.133/2021, nos seguintes modos:

I - determinada por ato unilateral e escrito da Administração, exceto no caso de descumprimento decorrente de sua própria conduta;

II - consensual, por acordo entre as partes, por conciliação, por mediação ou por comitê de resolução de disputas, desde que haja interesse da Administração;

III - determinada por decisão arbitral, em decorrência de cláusula compromissória ou compromisso arbitral, ou por decisão judicial.

§ 1º. Constituirão motivos para extinção do contrato, a qual deverá ser formalmente motivada nos autos do processo, assegurados o contraditório e a ampla defesa, as seguintes situações:

I - não cumprimento ou cumprimento irregular de normas editalícias ou de cláusulas contratuais, de especificações, de projetos ou de prazos;

II - desatendimento das determinações regulares emitidas pela autoridade designada para acompanhar e fiscalizar sua execução ou por autoridade superior;

III - alteração social ou modificação da finalidade ou da estrutura da empresa que restrinja sua capacidade de concluir o contrato;

IV - decretação de falência ou de insolvência civil, dissolução da sociedade ou falecimento do contratado;

V - caso fortuito ou força maior, regularmente comprovados, impeditivos da execução do contrato;

VI - atraso na obtenção da licença ambiental, ou impossibilidade de obtê-la, ou alteração substancial do anteprojeto que dela resultar, ainda que obtida no prazo previsto;

VII - atraso na liberação das áreas sujeitas a desapropriação, a desocupação ou a servidão administrativa, ou impossibilidade de liberação dessas áreas;

VIII - razões de interesse público, justificadas pela autoridade máxima do órgão ou da entidade contratante;

IX - não cumprimento das obrigações relativas à reserva de cargos prevista em lei, bem como em outras normas específicas, para pessoa com deficiência, para reabilitado da Previdência Social ou para aprendiz.



Prefeitura do Município de Tietê

ESTADO DE SÃO PAULO

§ 2º. O descumprimento, por parte da CONTRATADA, de suas obrigações legais e/ou contratuais assegurará ao CONTRATANTE o direito de extinguir o contrato a qualquer tempo, independentemente de aviso, interpelação judicial e/ou extrajudicial.

§ 3º. Caso o valor do prejuízo do CONTRATANTE advindo da extinção contratual por culpa da CONTRATADA exceder o valor da Cláusula Penal prevista no parágrafo anterior, esta valerá como mínimo de indenização, na forma do disposto no art. 416, parágrafo único, do Código Civil.

§ 4º. A extinção determinada por ato unilateral da Administração e a extinção consensual deverão ser precedidas de autorização escrita e fundamentada da autoridade competente e reduzidas a termo no respectivo processo.

DOS ENCARGOS

Cláusula décima nona. As despesas decorrentes de encargos trabalhistas, previdenciários, fiscais e comerciais, resultantes da execução deste contrato ficarão a cargo da CONTRATADA, bem como a correta aplicação da legislação atinente à segurança, à higiene e à medicina do trabalho.

DA ALTERAÇÃO DO CONTRATO

Cláusula vigésima. A alteração de quaisquer das disposições estabelecidas neste contrato, somente se reputará válida se tomada nos termos da lei e expressamente em aditivo, que a este contrato se aderirá.

DA LEGISLAÇÃO APLICÁVEL E DOS CASOS OMISSOS

Cláusula vigésima primeira. Este contrato rege-se pelas disposições expressas na Lei nº 14.133/2021 e pelos preceitos de direito público, sendo aplicados, supletivamente, os princípios da teoria geral dos contratos e as disposições de direito privado.

Parágrafo único. Os casos omissos serão resolvidos à luz da referida lei, recorrendo-se à analogia, aos costumes e aos princípios gerais do direito.

DOS PRAZOS

Cláusula vigésima segunda. Este contrato terá os seguintes prazos:

I – O prazo de execução do objeto desta licitação será de 06 (seis) meses, conforme cronograma físico financeiro, contados da Ordem de Serviços ou da Autorização para início dos serviços.

II - O prazo do contrato será de 08 (oito) meses, compreendendo de **xx/xx/20xx a xx/xx/20xx**.

Parágrafo único. Havendo interesse público devidamente justificado e disponibilidade de créditos orçamentários e, caso os preços permaneçam vantajosos à CONTRATADA, o prazo contratual poderá ser sucessivamente renovado, nos termos do art. 107 da Lei n. 14.133/2021, respeitada a vigência máxima decenal.

DA PUBLICAÇÃO

Cláusula vigésima terceira. A CONTRATANTE providenciará a publicação deste contrato na Imprensa Oficial do Município de Tietê, no sítio eletrônico oficial da Prefeitura de Tietê (Portal da Transparência) e no Portal Nacional de Contratações Públicas (PNCP), quando este estiver habilitado, para fins de garantia a ampla publicidade.

DO FORO

Cláusula vigésima quarta. Fica eleito o Foro da Comarca de Tietê/SP, com renúncia expressa a qualquer outro, por mais privilegiado que seja, para nele serem dirimidas dúvidas e questões oriundas deste contrato.



Prefeitura do Município de Tietê

ESTADO DE SÃO PAULO

E, por estarem acordes, as partes assinam este contrato em duas vias de igual forma e teor.

Tietê, de de 20....

PREFEITURA DO MUNICÍPIO DE TIETÊ

xxxx

**Prefeito Municipal
Contratante**

Contratada

Testemunha 01

Testemunha 02



Prefeitura do Município de Tietê

ESTADO DE SÃO PAULO

TERMO DE CIÊNCIA E DE NOTIFICAÇÃO

CONTRATANTE: PREFEITURA DO MUNICÍPIO DE TIETÊ

CONTRATADO: _____

CONTRATO Nº (DE ORIGEM): _____

OBJETO: “**Contratação de empresa para execução de obras de Reforma do Parque Ecológico Cornélio Pires no município de Tietê – SP**”

CONCORRÊNCIA ELETRÔNICA Nº 11/2025

PROCESSO Nº 3709/2025

Pelo presente TERMO, nós, abaixo identificados:

1. Estamos CIENTES de que:

- a) o ajuste acima referido, seus aditamentos, bem como o acompanhamento de sua execução contratual, estarão sujeitos a análise e julgamento pelo Tribunal de Contas do Estado de São Paulo, cujo trâmite processual ocorrerá pelo sistema eletrônico;
- b) poderemos ter acesso ao processo, tendo vista e extraindo cópias das manifestações de interesse, Despachos e Decisões, mediante regular cadastramento no Sistema de Processo Eletrônico, em consonância com o estabelecido na Resolução nº 01/2011 do TCESP;
- c) além de disponíveis no processo eletrônico, todos os Despachos e Decisões que vierem a ser tomados, relativamente ao aludido processo, serão publicados no Diário Oficial do Estado, Caderno do Poder Legislativo, parte do Tribunal de Contas do Estado de São Paulo, em conformidade com o artigo 90 da Lei Complementar nº 709, de 14 de janeiro de 1993, iniciando-se, a partir de então, a contagem dos prazos processuais, conforme regras do Código de Processo Civil;
- d) as informações pessoais dos responsáveis pela contratante e interessados estão cadastradas no módulo eletrônico do “Cadastro Corporativo TCESP – CadTCESP”, nos termos previstos no Artigo 2º das Instruções nº01/2020, conforme “Declaração(ões) de Atualização Cadastral” anexa (s);
- e) é de exclusiva responsabilidade do contratado manter seus dados sempre atualizados.

2. Damo-nos por NOTIFICADOS para:

- a) O acompanhamento dos atos do processo até seu julgamento final e consequente publicação;
- b) Se for o caso e de nosso interesse, nos prazos e nas formas legais e regimentais, exercer o direito de defesa, interpor recursos e o que mais couber.

Tietê,

AUTORIDADE MÁXIMA DO ÓRGÃO/ENTIDADE:

Nome: _____

Cargo: _____

CPF: _____



Prefeitura do Município de Tietê

ESTADO DE SÃO PAULO

RESPONSÁVEIS PELA HOMOLOGAÇÃO DO CERTAME:

Nome: _____

Cargo: _____

CPF: _____

Assinatura: _____

RESPONSÁVEIS QUE ASSINARAM O AJUSTE:

Pelo contratante:

Nome: _____

Cargo: _____

CPF: _____

Assinatura: _____

Pela contratada:

Nome: _____

Cargo: _____

CPF: _____

Assinatura: _____

ORDENADOR DE DESPESAS DA CONTRATANTE:

Nome: _____

Cargo: _____

CPF: _____

Assinatura: _____

GESTOR (ES) DO CONTRATO:

Nome: _____

Cargo: _____

CPF: _____

Assinatura: _____



Prefeitura do Município de Tietê

ESTADO DE SÃO PAULO

ANEXO III Modelo de Declaração Unificada

Concorrência Eletrônica nº 11/2025
Processo Administrativo nº 3709/2025

A LICITANTE (NOME),

Declara para os devidos fins, nunca ter sido declarada inidônea para licitar e celebrar contratos com a administração pública, e que está de acordo com as exigências do presente Edital;

Declara sob as penalidades da lei, que não existe fato superveniente impeditivo contra sua habilitação, assim como se obriga a declarar a ocorrência de fatos futuros;

Declara que não possui em seu quadro de pessoal empregados menores de 18 (dezoito) anos em trabalho noturno, perigoso ou insalubre e menor de 16 (dezesesseis) anos em qualquer trabalho, salvo na condição de aprendiz, nos termos do inciso XXXIII do artigo 7.º da Constituição Federal de 1988. **Ressalva: *emprega menor, a partir de quatorze anos, na condição de aprendiz* ();**

(Obs: em caso afirmativo, assinalar a ressalva acima)

Declara que cumpre os requisitos de Habilitação.

DECLARO, sob as penas da lei, sem prejuízo das sanções e multas previstas neste ato convocatório, que a empresa _____ (denominação da pessoa jurídica), CNPJ nº _____ é microempresa ou empresa de pequeno porte (manter uma das opções anteriores, somente), nos termos do enquadramento previsto na Lei Complementar nº 123, de 14 de dezembro de 2006, cujos termos declaro conhecer na íntegra, estando apta, portanto, a exercer o direito de preferência como critério de desempate no procedimento licitatório da Concorrência Eletrônica (somente declarar se a empresa se enquadrar no porte de microempresa ou empresa de pequeno porte).

(Local e data)
(Representante legal)



Prefeitura do Município de Tietê

ESTADO DE SÃO PAULO

ANEXO IV Modelo de Proposta Comercial

Concorrência Eletrônica nº 11/2025
Processo Administrativo nº 3709/2025

(A ser elaborado em papel timbrado da licitante)

A licitante, estabelecida na, inscrita no CNPJ/MF sob o nº, propõe à Prefeitura do Município de Tietê, em estrito cumprimento ao previsto no edital da licitação em epígrafe, executar o serviço conforme discriminação abaixo:

Valor Total da proposta: R\$ (por extenso).

A validade desta proposta é de 60 (sessenta) dias corridos, contados da data da abertura da sessão pública da Concorrência Eletrônica.

Dados do responsável pela assinatura do contrato:

Nome:

Profissão:

CPF nº:

....., de de

(Nome e assinatura do representante legal da licitante)



Prefeitura do Município de Tietê

ESTADO DE SÃO PAULO

Anexo V **Modelo de Declaração** **Capacidade Financeira**

Concorrência Eletrônica nº 11/2025
Processo Administrativo nº 3709/2025

Declaro para os devidos fins, que nesta data, a empresa (preencher a razão social), inscrita no CNPJ (preencher com o número do CNPJ), apresenta capacidade financeira suficiente para o cumprimento do futuro Termo de Contrato, conforme previsto no Art. 69, §1º da Lei 14.133/2021.

Data, local.

Nome do contador responsável: _____

Assinatura do contador responsável: _____

CRC número: _____



Prefeitura do Município de Tietê

ESTADO DE SÃO PAULO

Anexo VI Análise Contábil Financeira

Concorrência Eletrônica nº 11/2025
Processo Administrativo nº 3709/2025

Razão Social: _____

CNPJ: _____

ÍNDICES DE AVALIAÇÃO

1 – LIQUIDEZ CORRENTE	2 – LIQUIDEZ GERAL	
1 – LIQUIDEZ CORRENTE: $LC = \frac{\text{ATIVO CIRCULANTE}}{\text{PASSIVO CIRCULANTE}}$		
2 – LIQUIDEZ GERAL: $LG = \frac{\text{ATIVO CIRCULANTE} + \text{REALIZÁVEL A LONGO PRAZO}}{\text{PASSIVO CIRCULANTE} + \text{EXIGÍVEL A LONGO PRAZO}}$		

Nome do representante legal da empresa: _____

Assinatura do representante legal da empresa: _____

Data: __/__/__



Prefeitura do Município de Tietê

ESTADO DE SÃO PAULO


Anexo VII

Projetos de Engenharia, Memorial Descritivo e Planilha Orçamentária

Concorrência Eletrônica nº 11/2025
Processo Administrativo nº 3709/2025


$$\frac{1}{5}$$

Autor do Projeto
Eng. Civil Milton Pelusi
CREA/SP: 060.135.678-7
ART: 28027230231230198

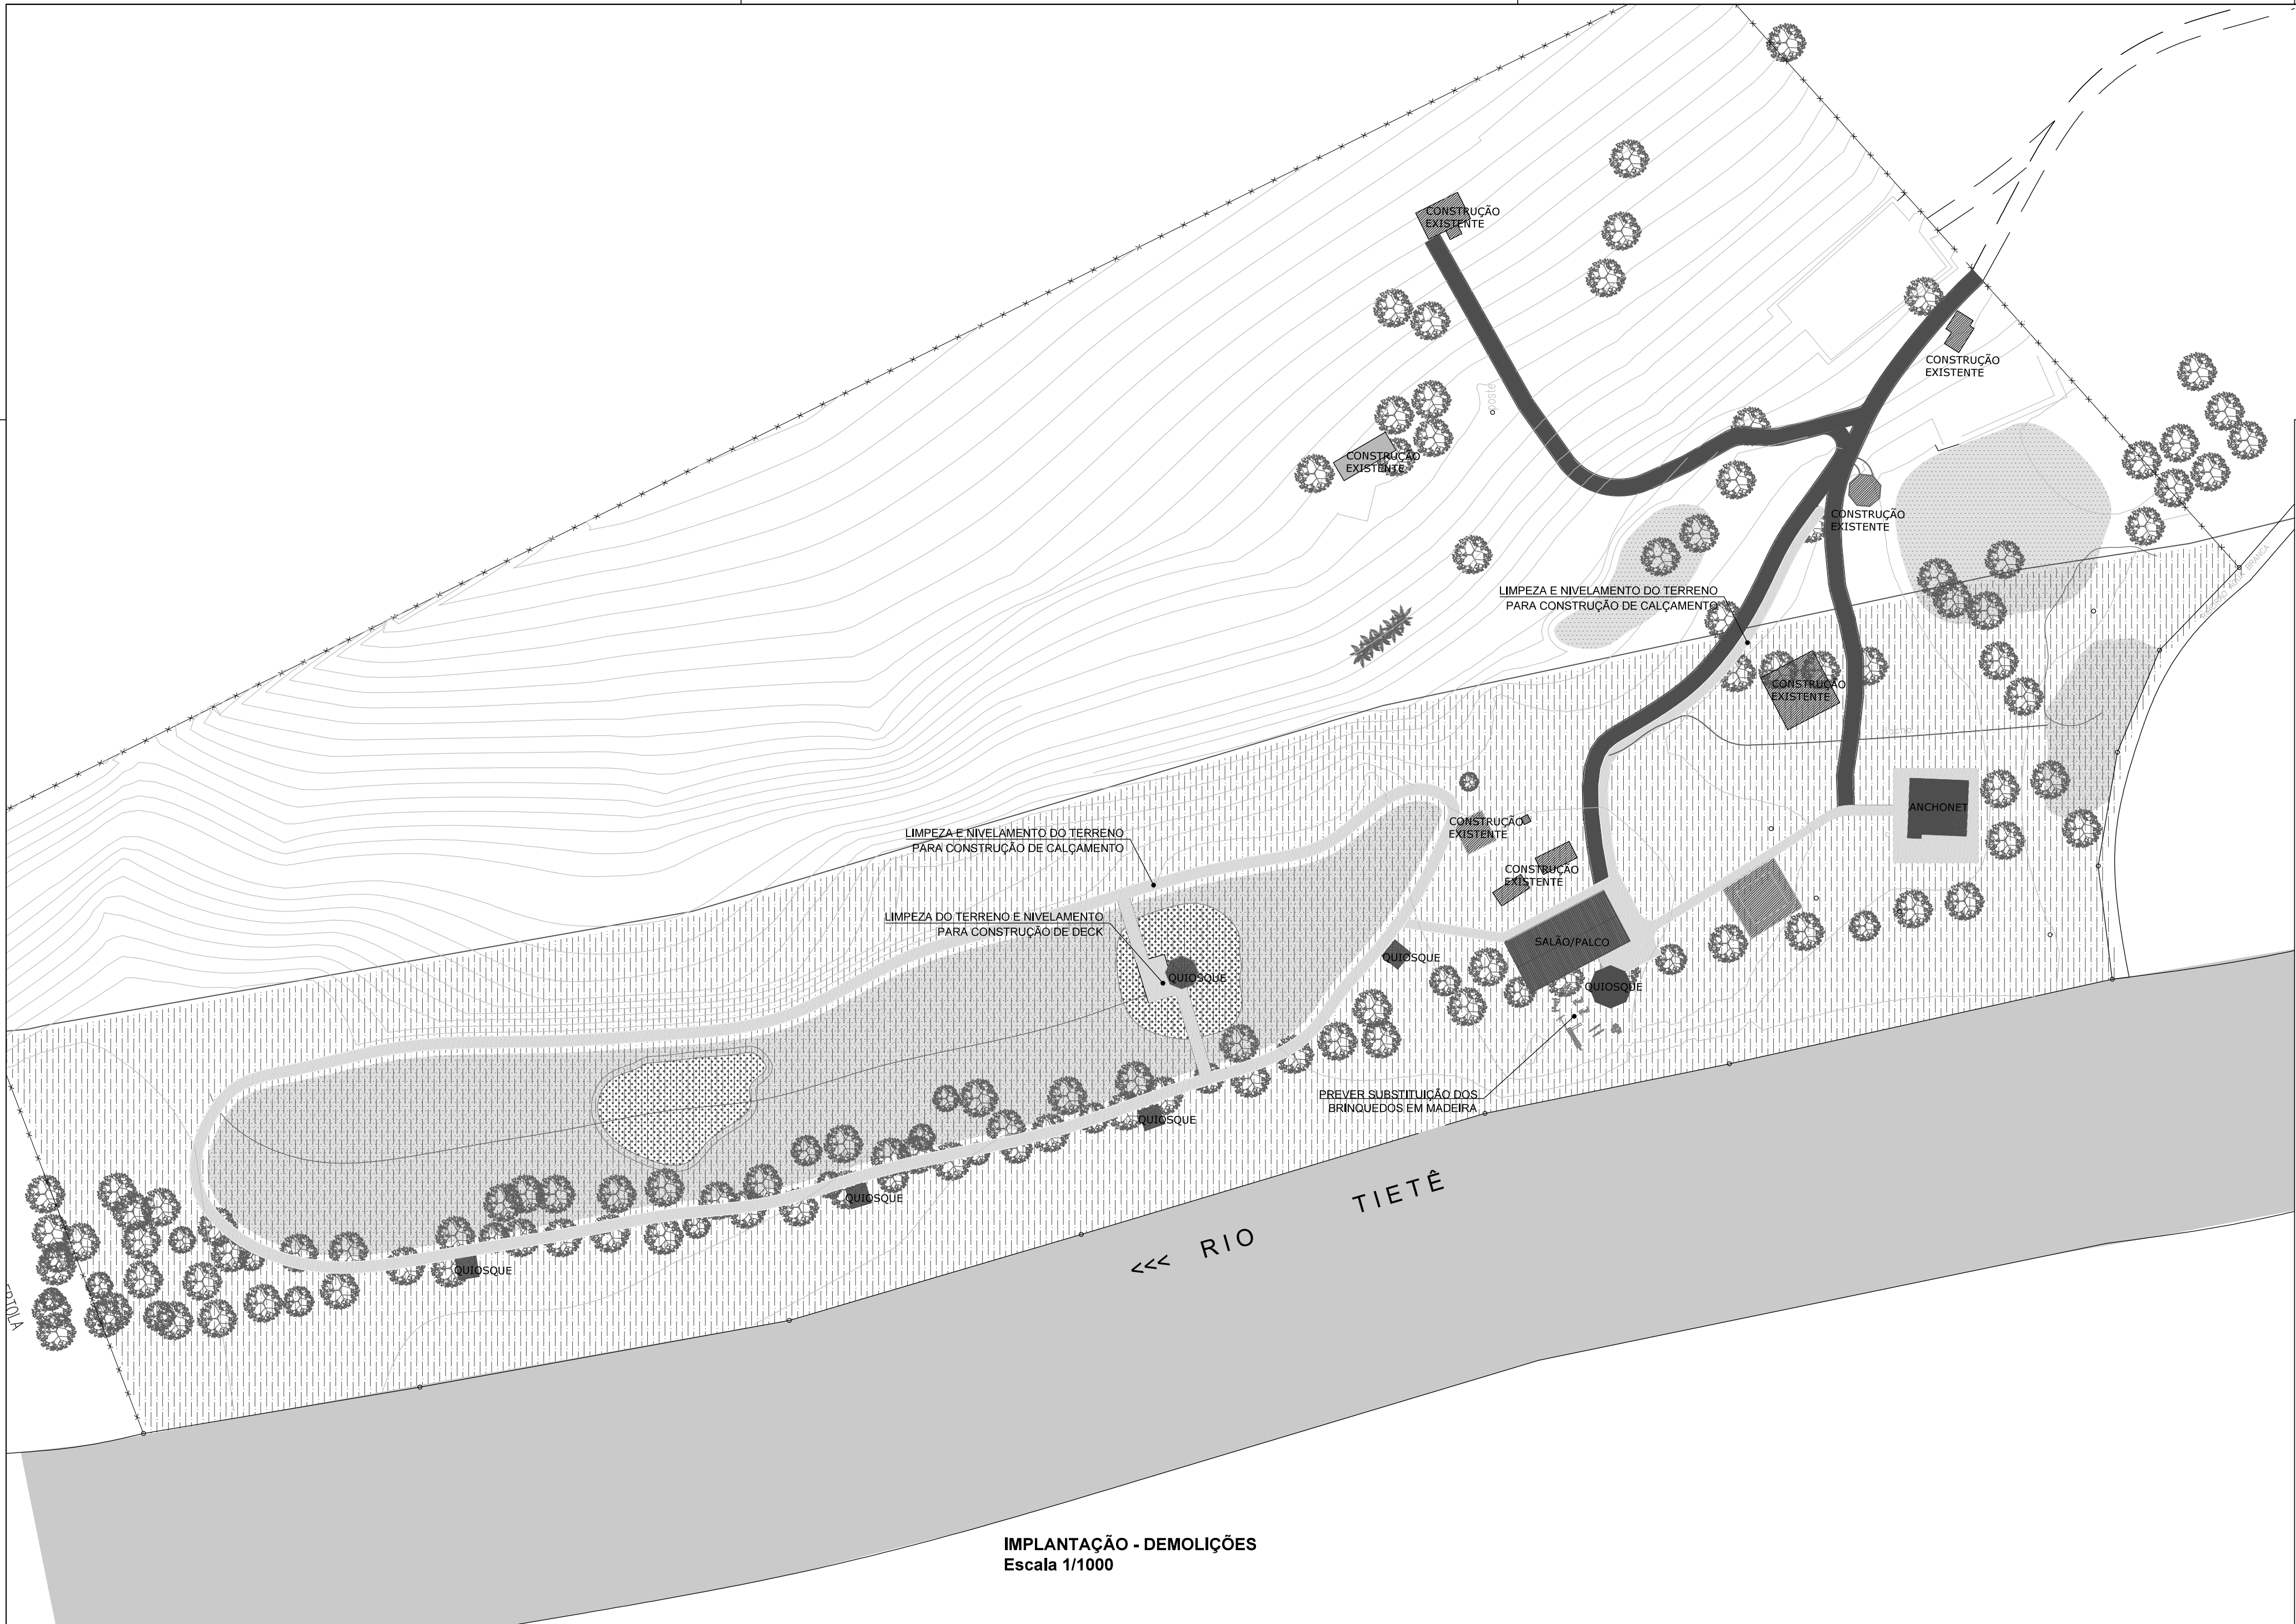

- LEGENDA - EXISTENTE
- CENTRO PROFESSORADO PAULISTA
 - ÁREA DE PROTEÇÃO PERMANENTE
 - CONSTRUÇÃO EXISTENTE
 - LAGO
 - ILHAS
 - PAVIMENTO EXISTENTE

PROJETO BÁSICO

2/5

REFORMA PARQUE ECOLÓGICO CORNÉLIO PIRES - TIETÊ/SP

Título:

PREFEITURA DO MUNICÍPIO DE TIETÊ

Proprietário:

ESTRADA MUNICIPAL ABÍLIO BERTOLA

Local:

TIETÊ - SP

Cidade - Estado

INDICADAS

Escala:







SITUAÇÃO S/ ESCALA

VIDE PRANCHA 01

Proprietário
Prefeitura do Município de Tietê
Viamir de Jesus Sandei
Prefeito Municipal

Autor do Projeto
Eng. Civil Milton Pelusi
CREA/SP: 060.135.678-7
ART: 28027230231230198

IMPLANTAÇÃO - DEMOLIÇÕES
Escala 1/1000

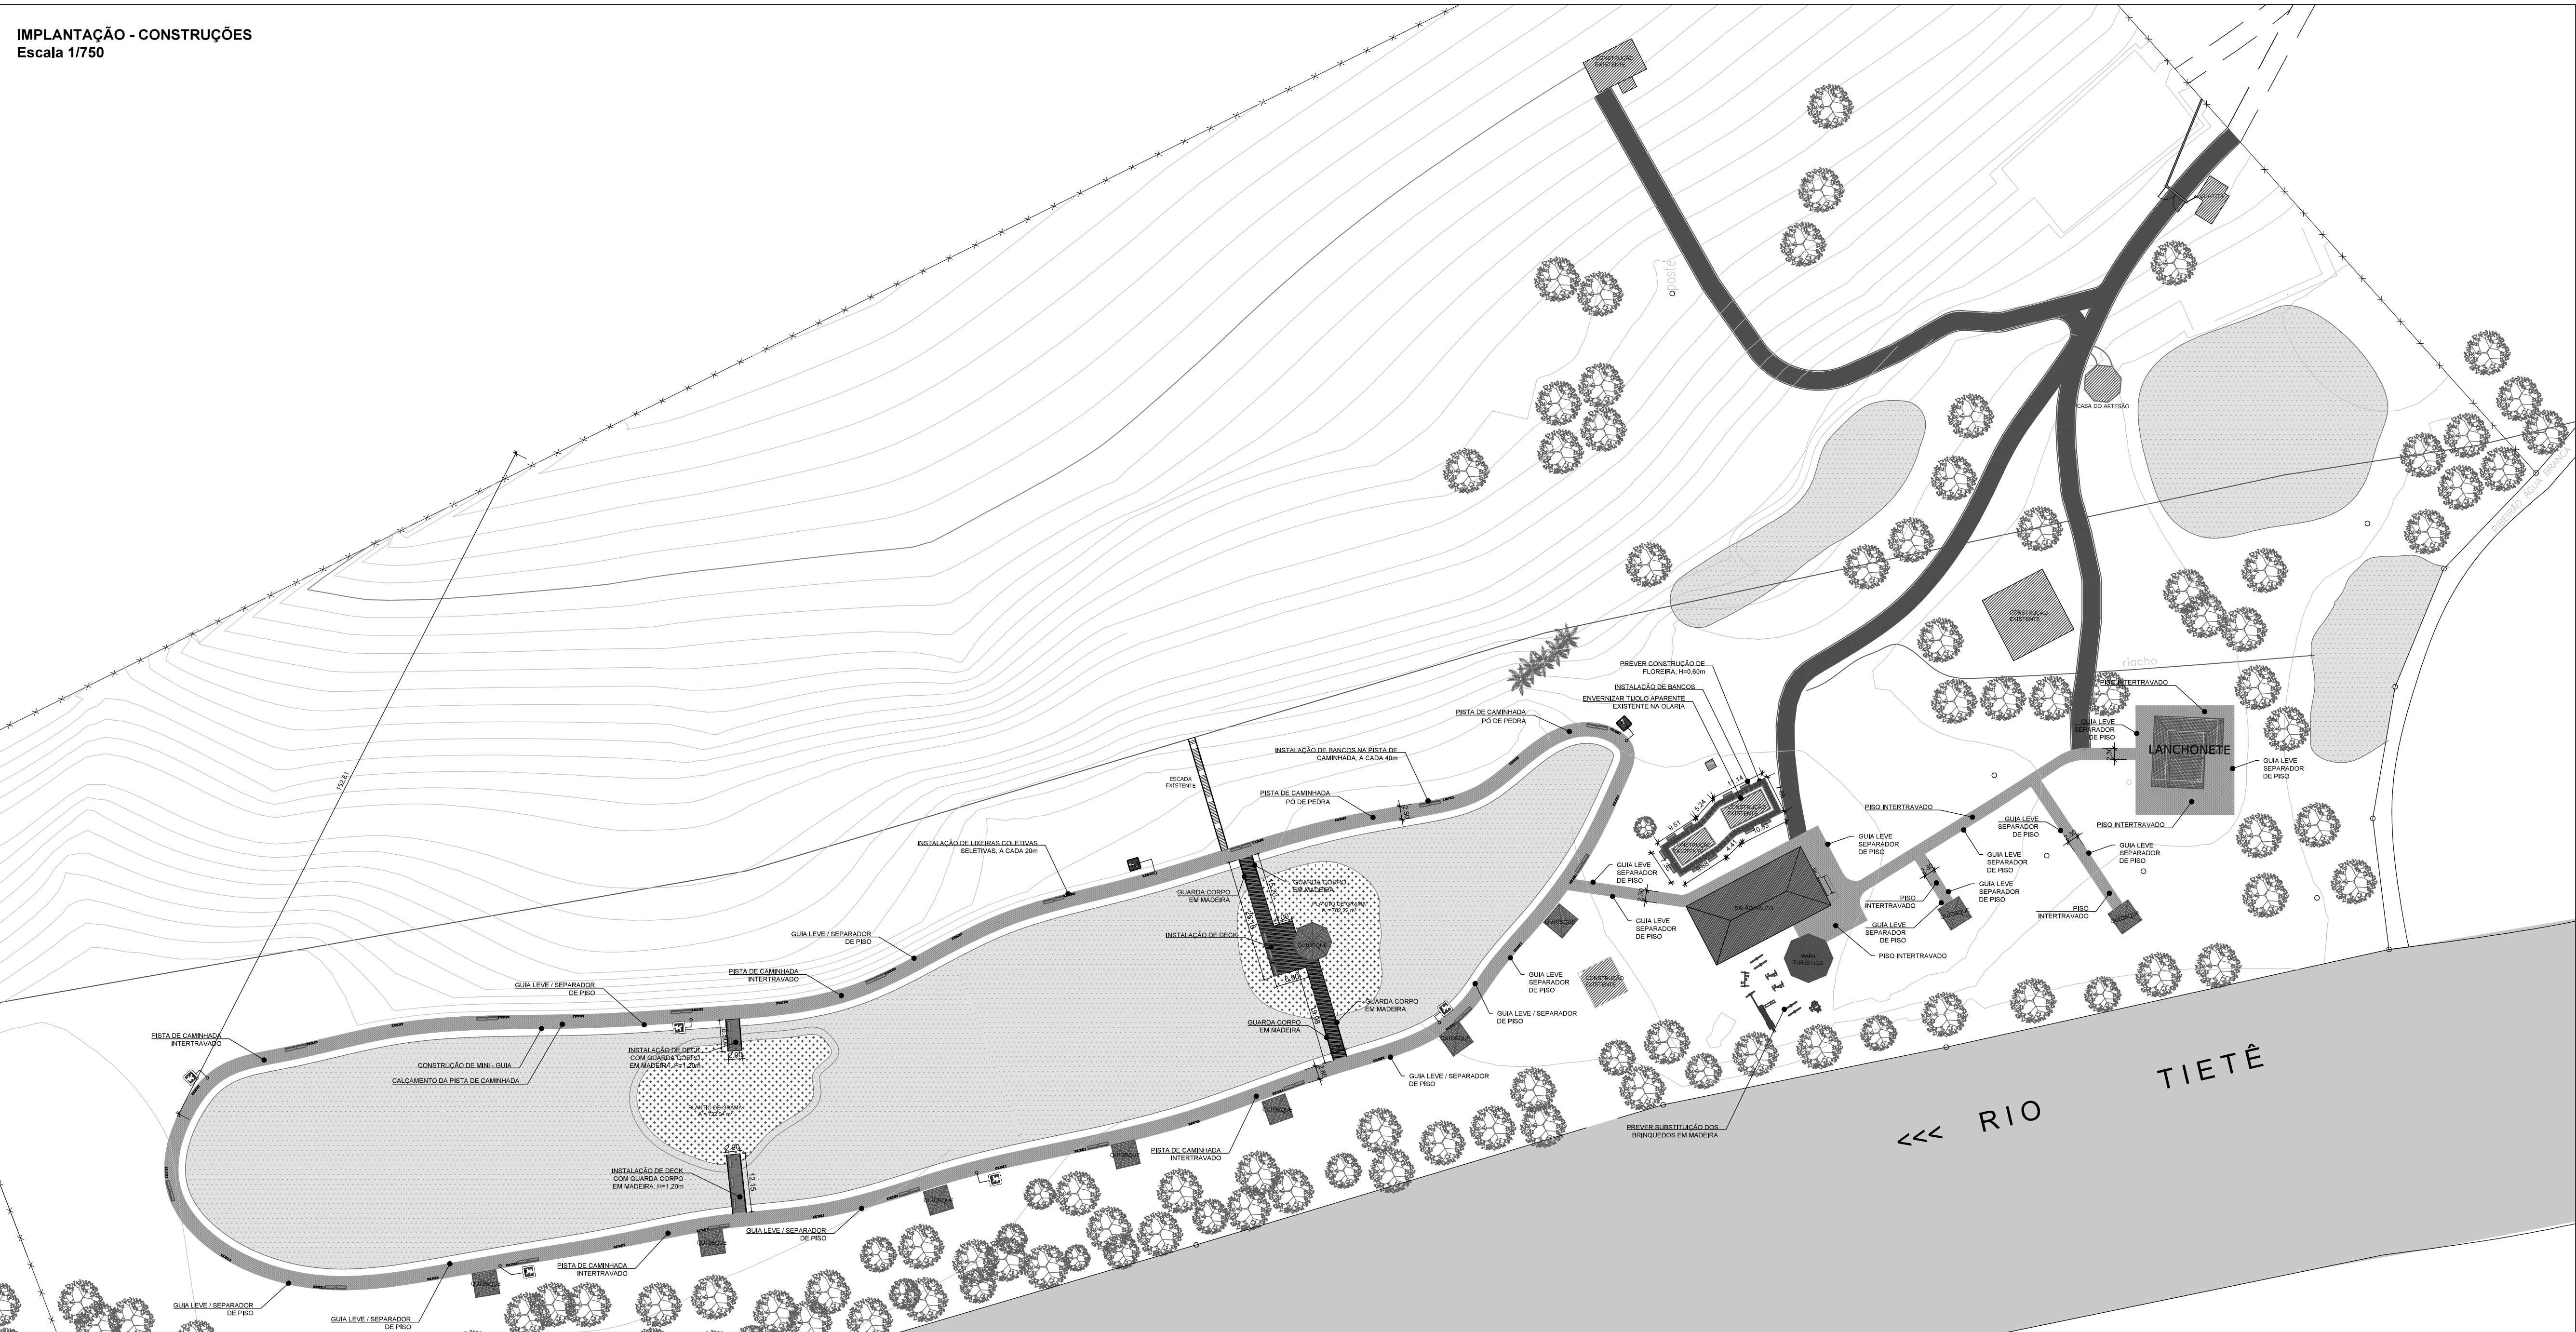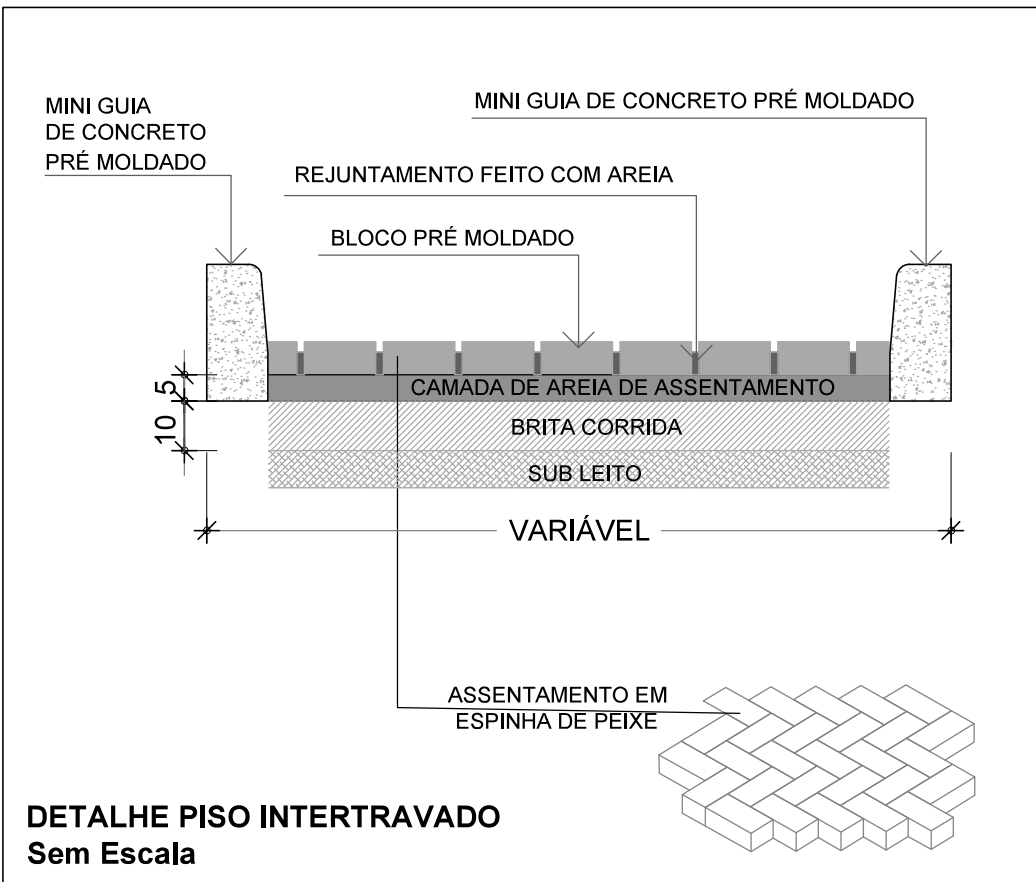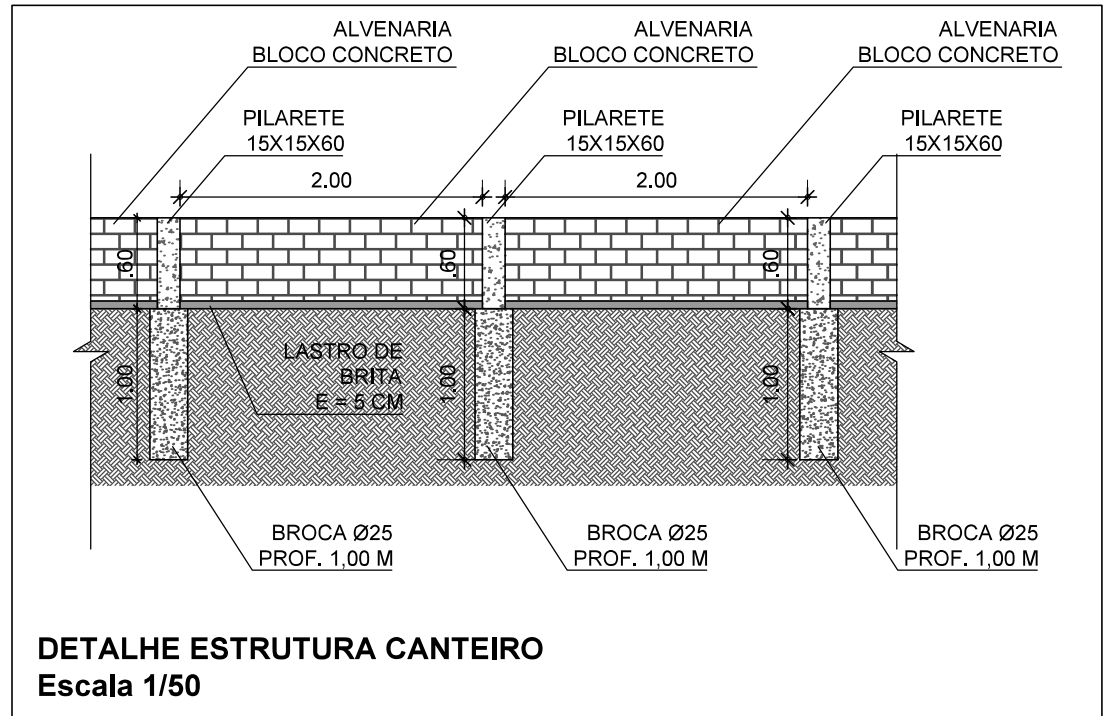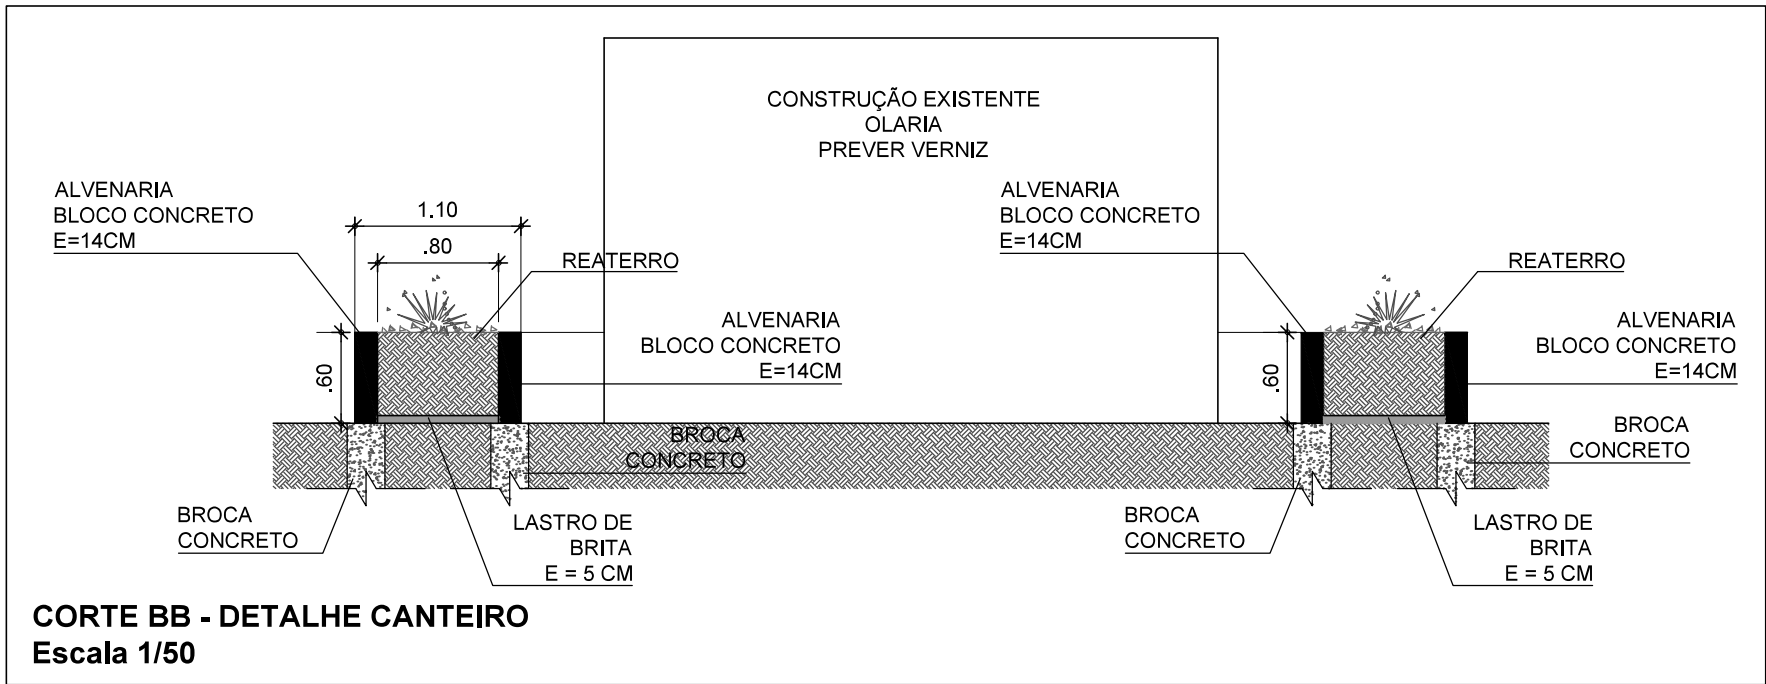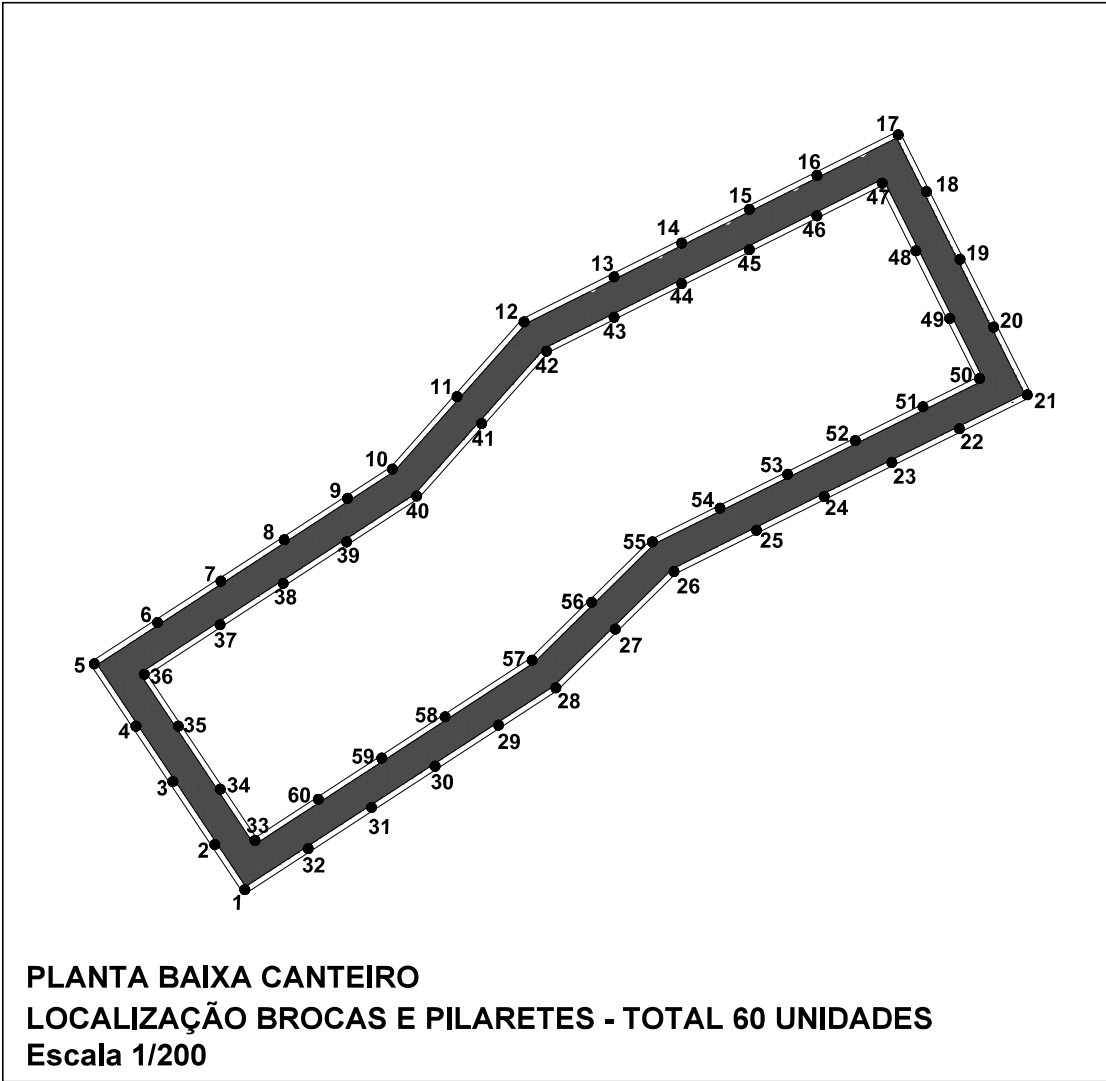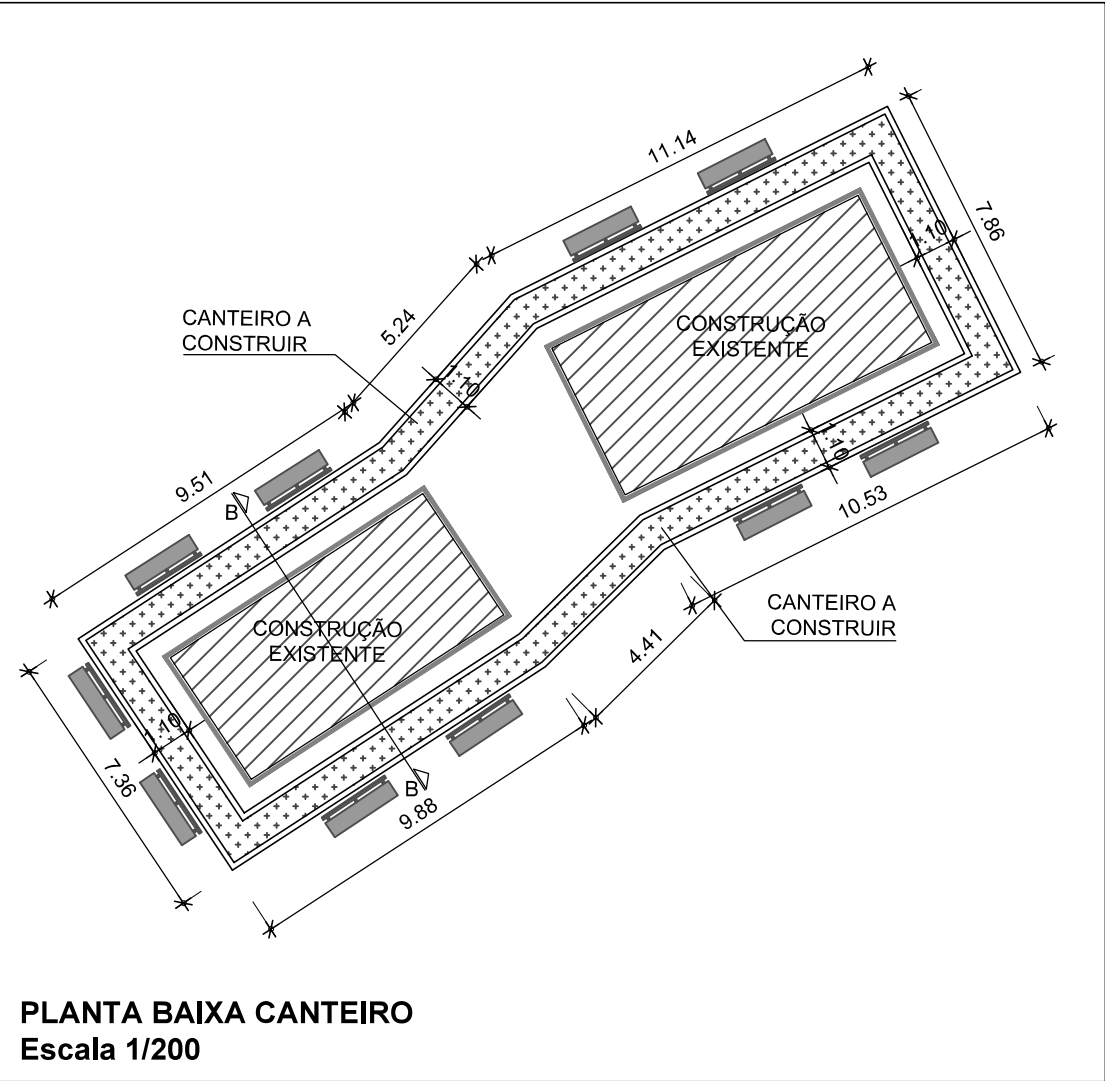

QUANTITATIVO GERAL PARQUE		
CONSTRUÇÃO	Unidade	Quantidade
PAVIMENTO EXISTENTE	-	-
PISO INTERTRAVADO CINZA CLARO	m²	677,24
CONSTRUÇÃO DE DECK	m²	273,99
PLANTIO DE GRAMA	m²	1.484,26
GUIA LEVE / SEPARADOR DE PISO (PISTA DE CAMINHADA E PISO INTERTRAVADO)	m	1.759,52
BANCO ESTRUTURA CONCRETO E ENCOSTO DE MADEIRA	unid	52,00
LIXEIRA DE COLETA SELETIVA A INSTALAR A CADA 20m	unid	34,00
PLACA COM DISTÂNCIA PERCORRIDA	unid	7,00
CONSTRUÇÃO DE FLOREIRA, H=60CM	m²	67,68
DEMOLIÇÃO - PREVER NOVOS BRINQUEDOS DE MADEIRA DO PLAYGROUND	-	-
LIMPEZA E NIVELAMENTO DO TERRENO PARA CONSTRUÇÃO	m²	2.450,78

PROJETO BÁSICO

3 / 5

REFORMA PARQUE ECOLÓGICO CORNÉLIO PIRES - TIETÊ/SP

Título:

PREFEITURA DO MUNICÍPIO DE TIETÊ

Proprietário:

Local:

ESTRADA MUNICIPAL ABÍLIO BERTOLA

Tietê - SP

Cidade - Estado

INDICADAS

Escala:

SITUAÇÃO S/ ESCALA

VIDE PRANCHA 01

Proprietário

Prefeitura do Município de Tietê

Viamir de Jesus Sandei


Prefeito Municipal

Autor do Projeto


Eng. Civil Milton Pelusi

CREA/SP: 060.135.678-7


ART: 28027230231230198

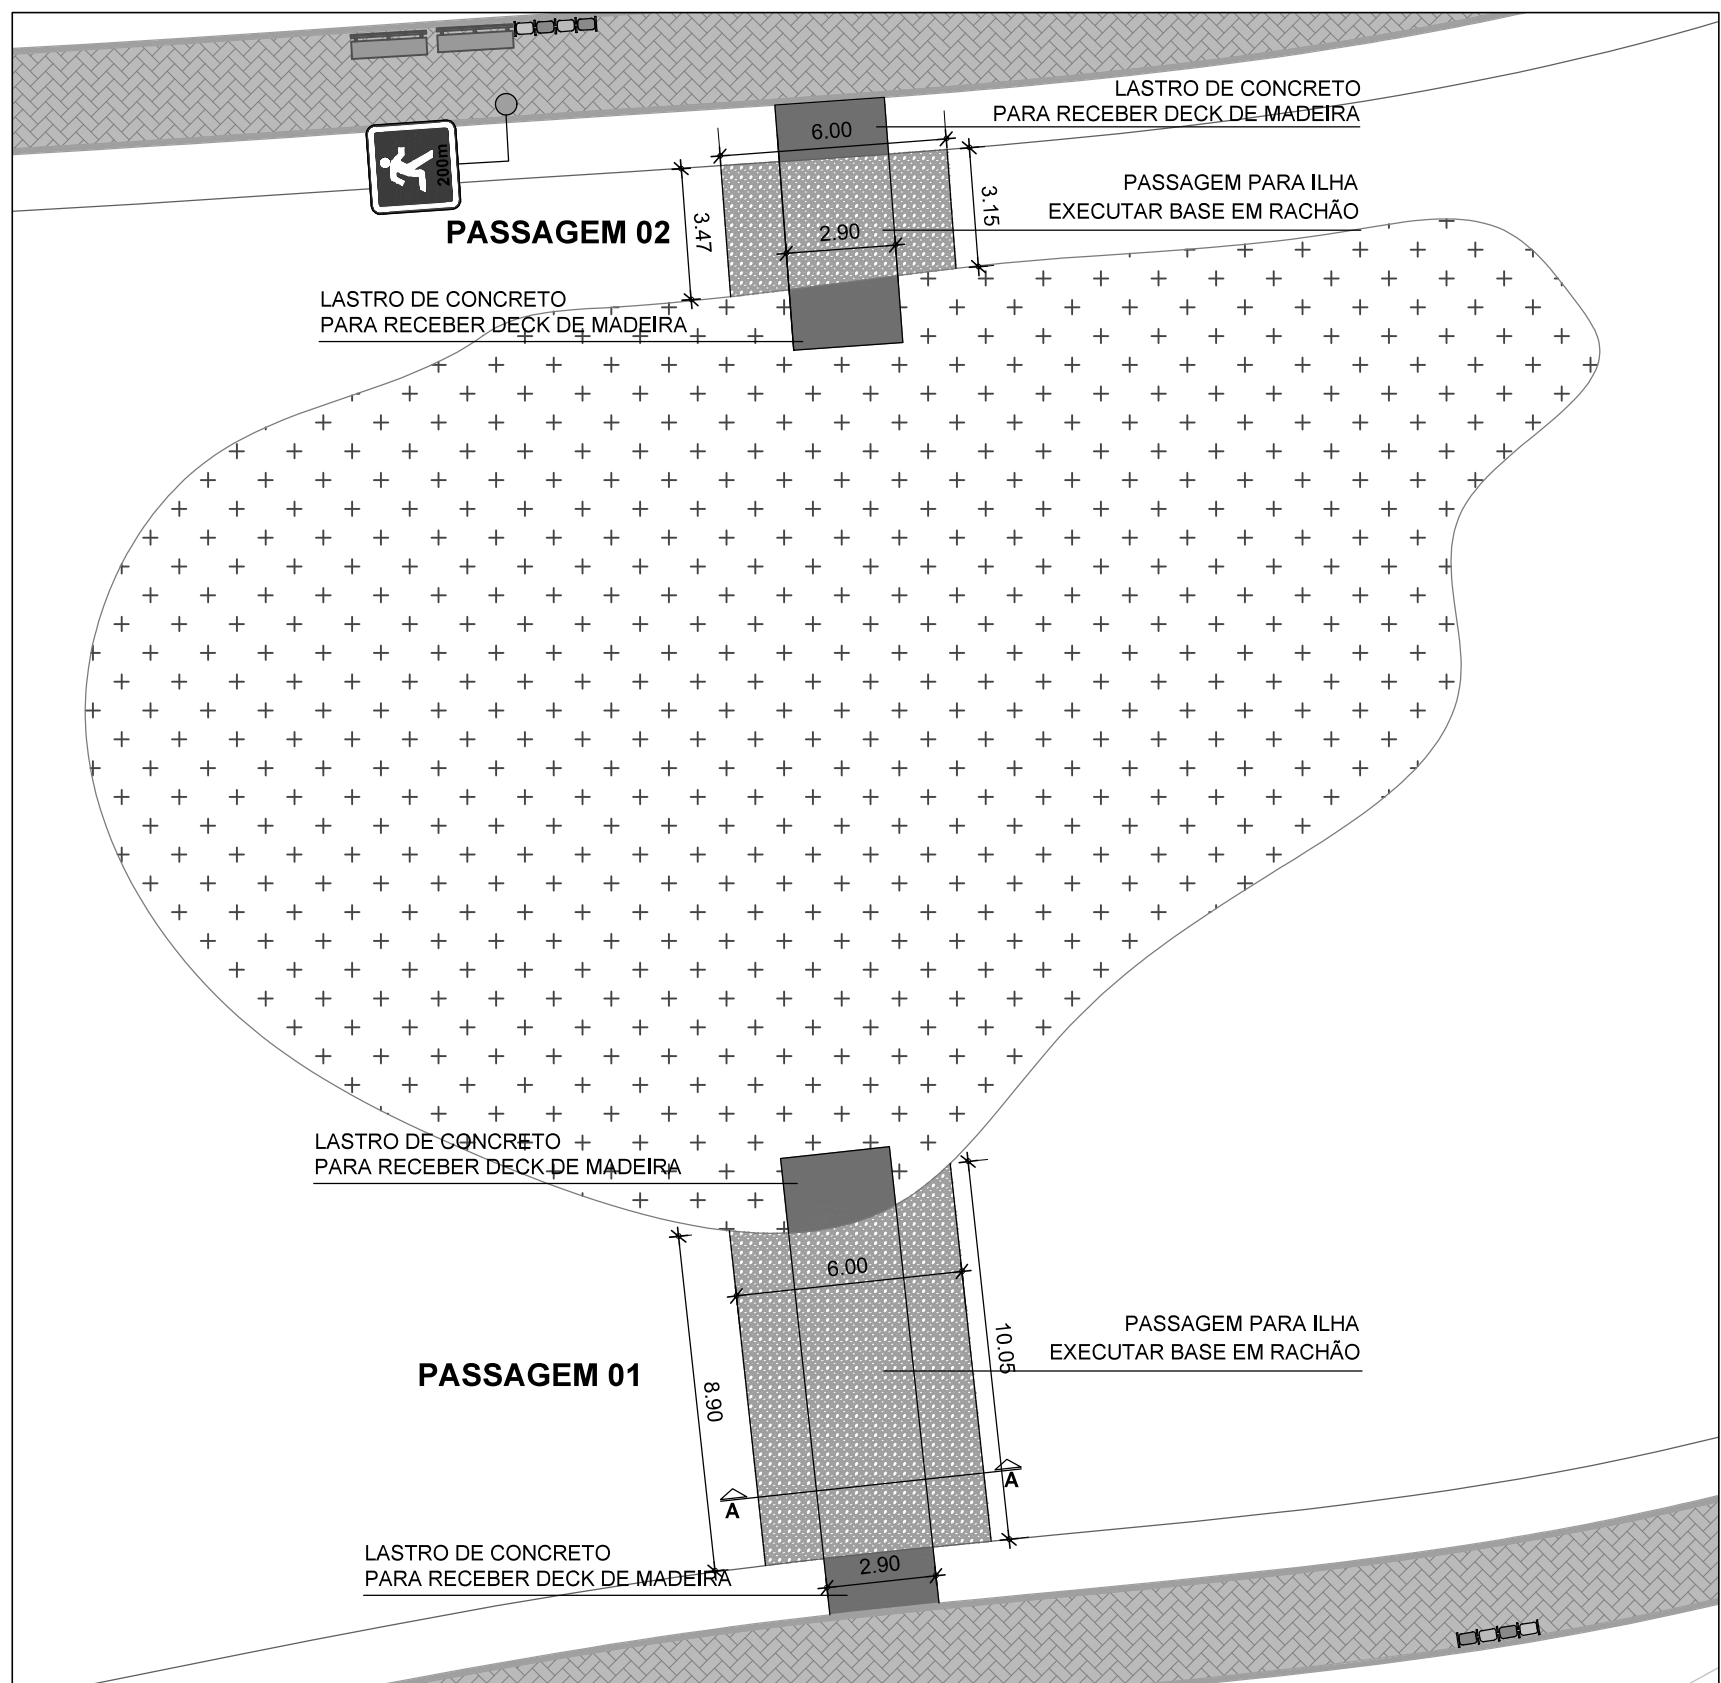


DETALHE PASSAGENS PARA ILHA
BASE EM RACHÃO
Escala 1/200

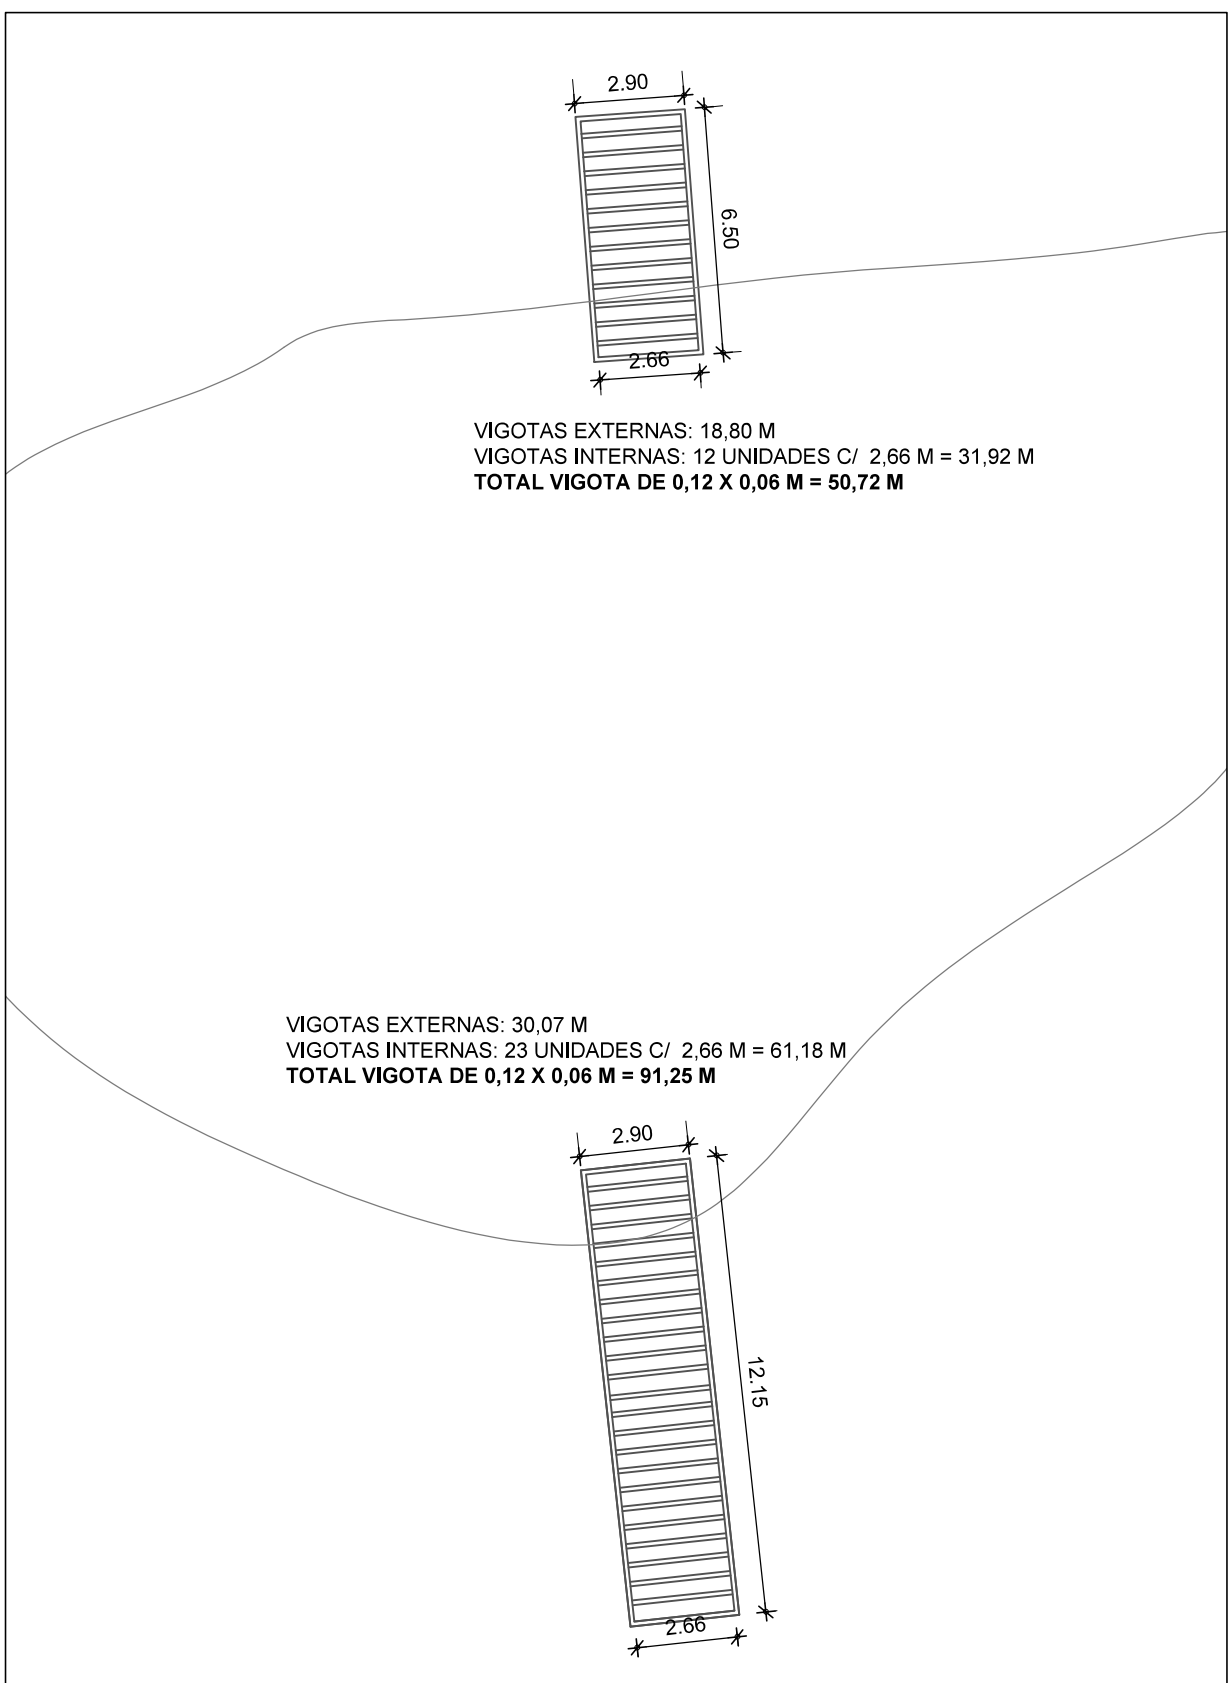


DETALHE DECK DE MADEIRA
ESTRUTURA EM VIGOTAS
Escala 1/200

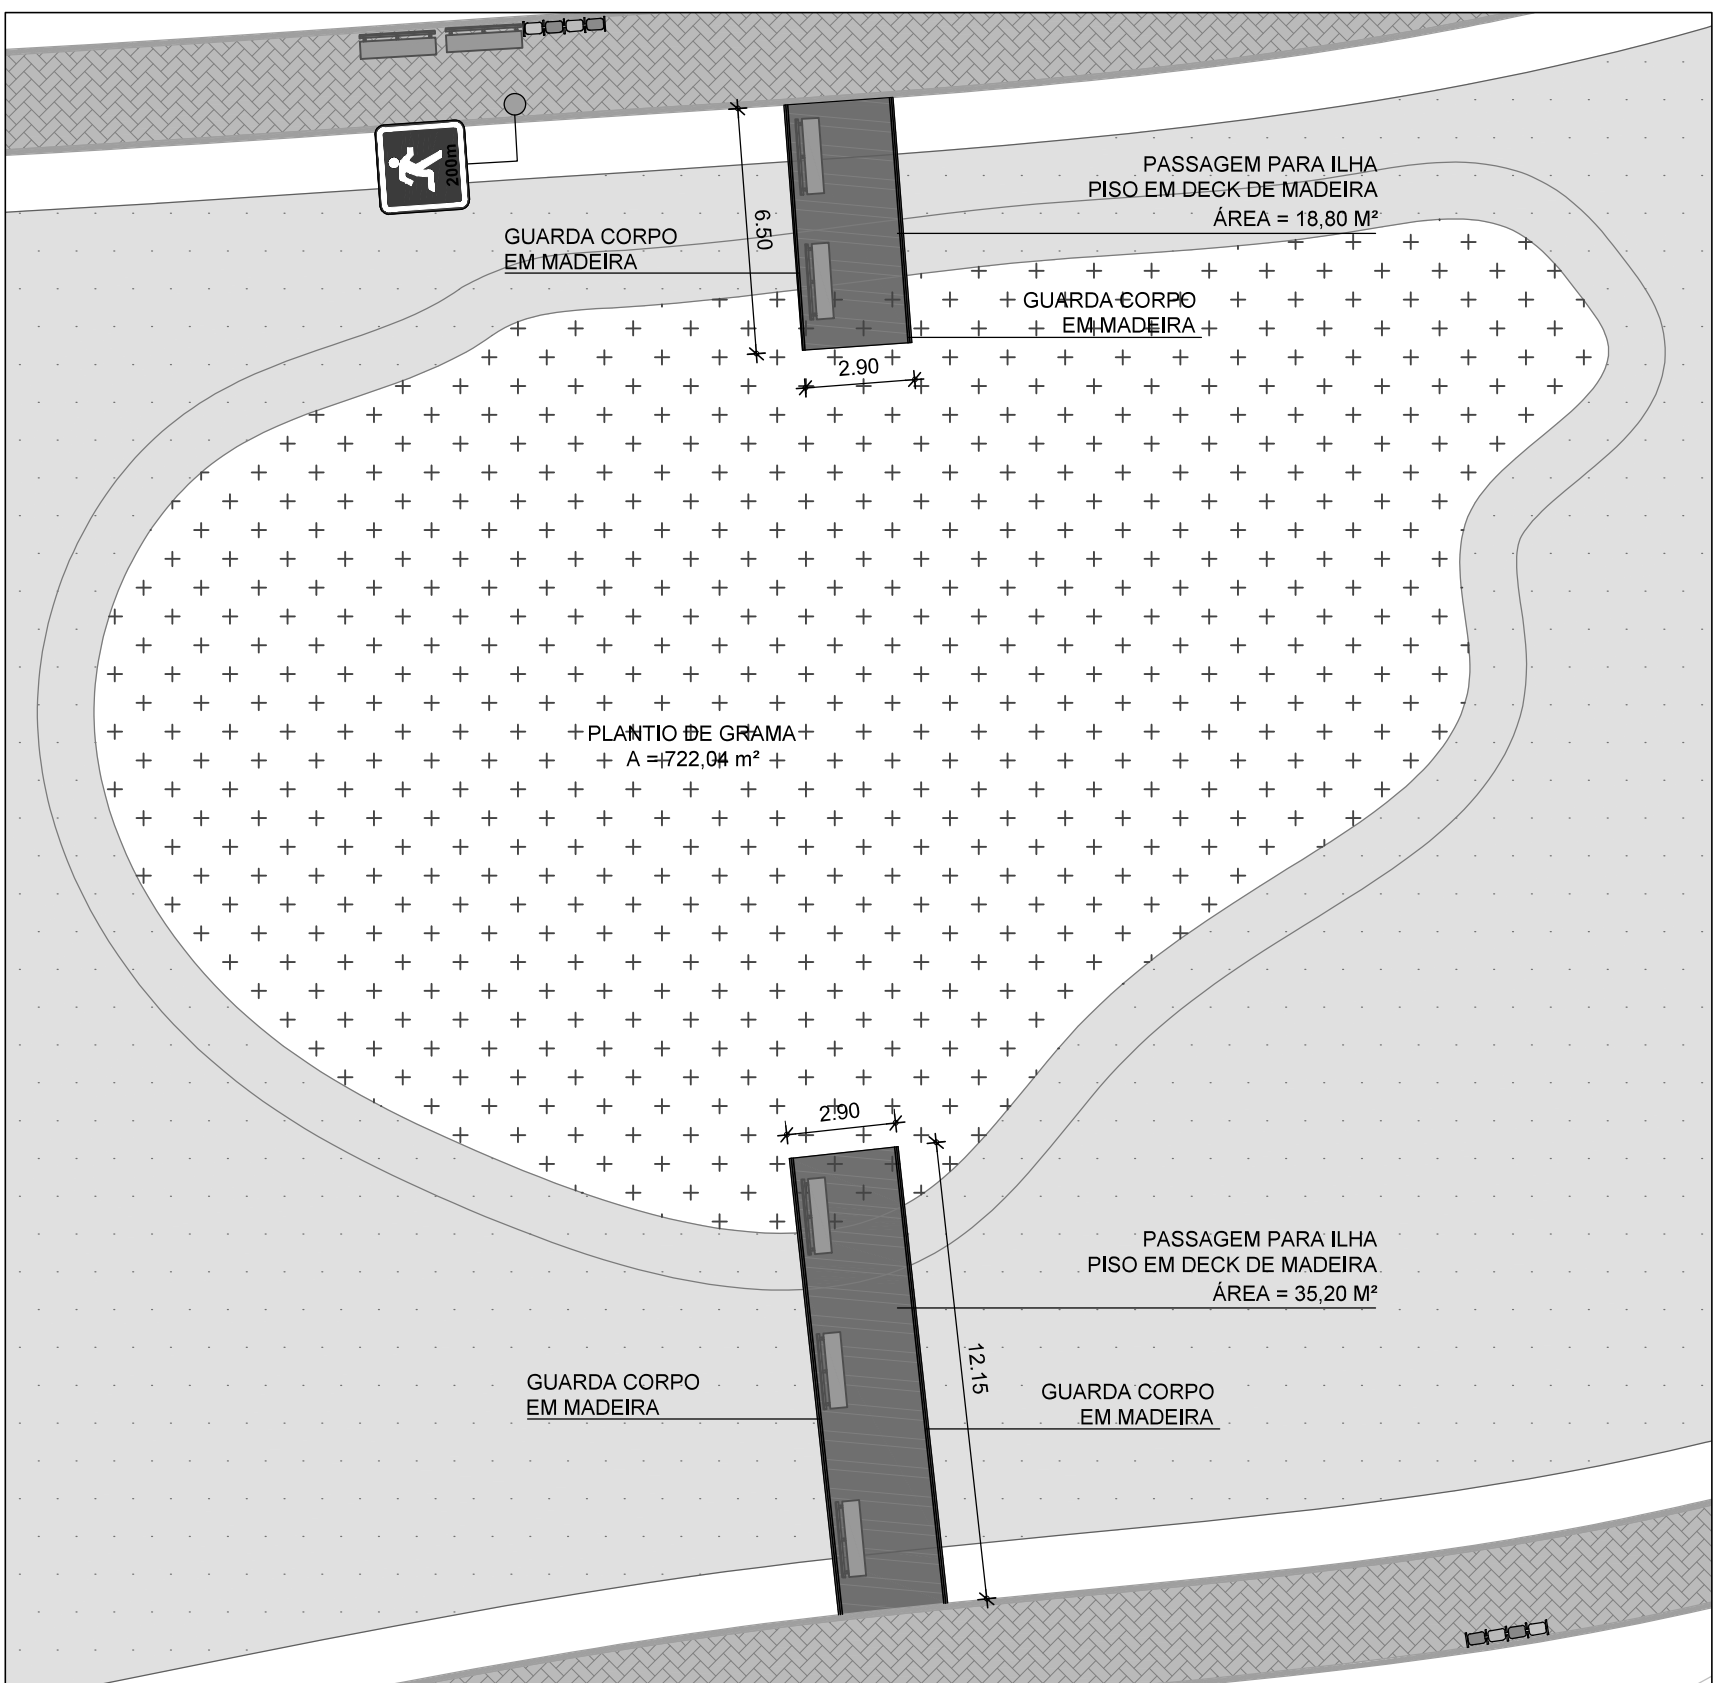


DETALHE PASSAGENS PARA ILHA
PISO EM DECK DE MADEIRA
Escala 1/200

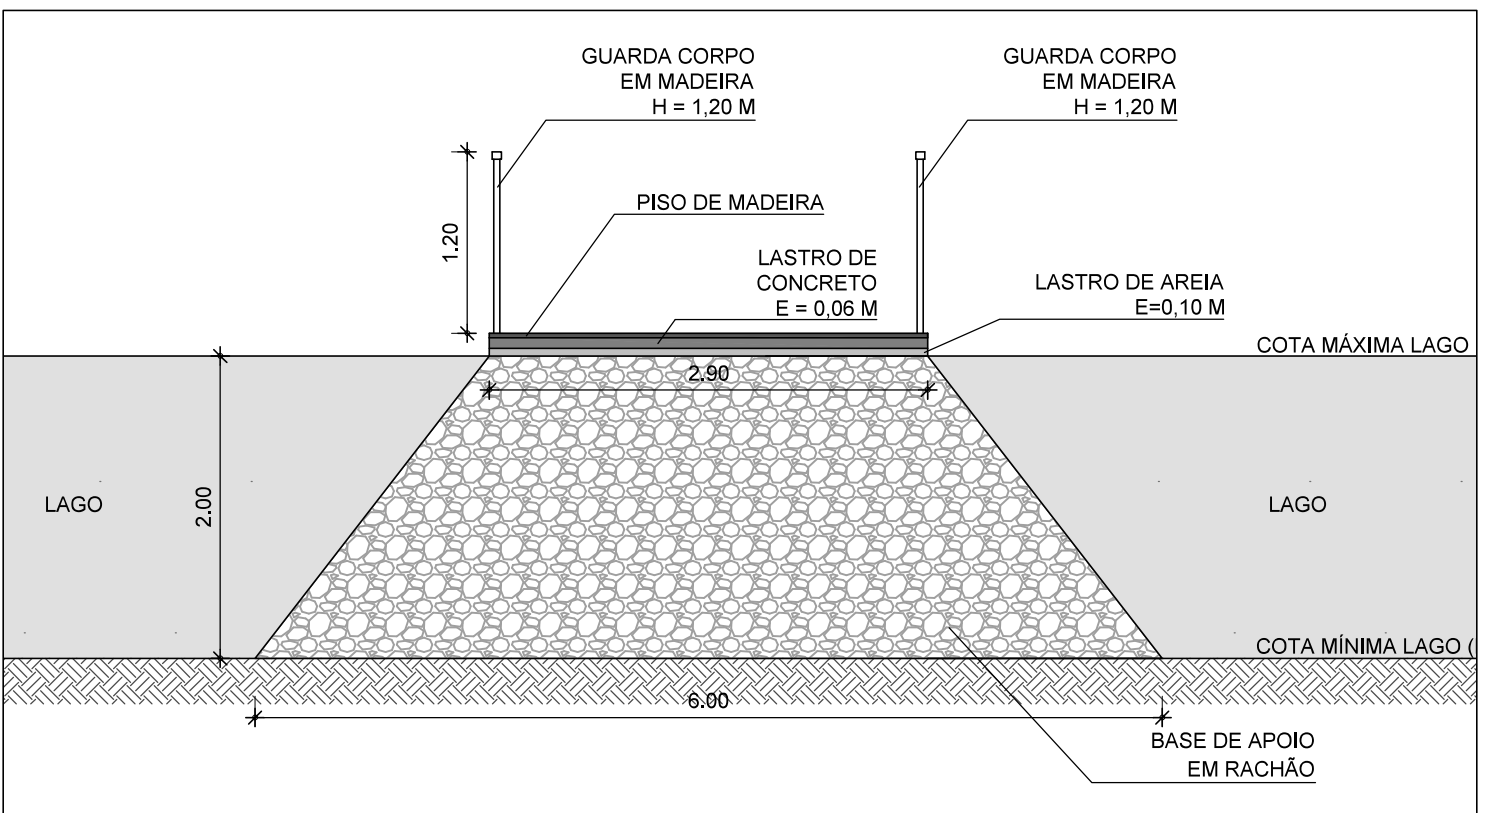


CORTE AA
DETALHE PASSAGENS PARA ILHA / BASE EM RACHÃO
Escala 1/50

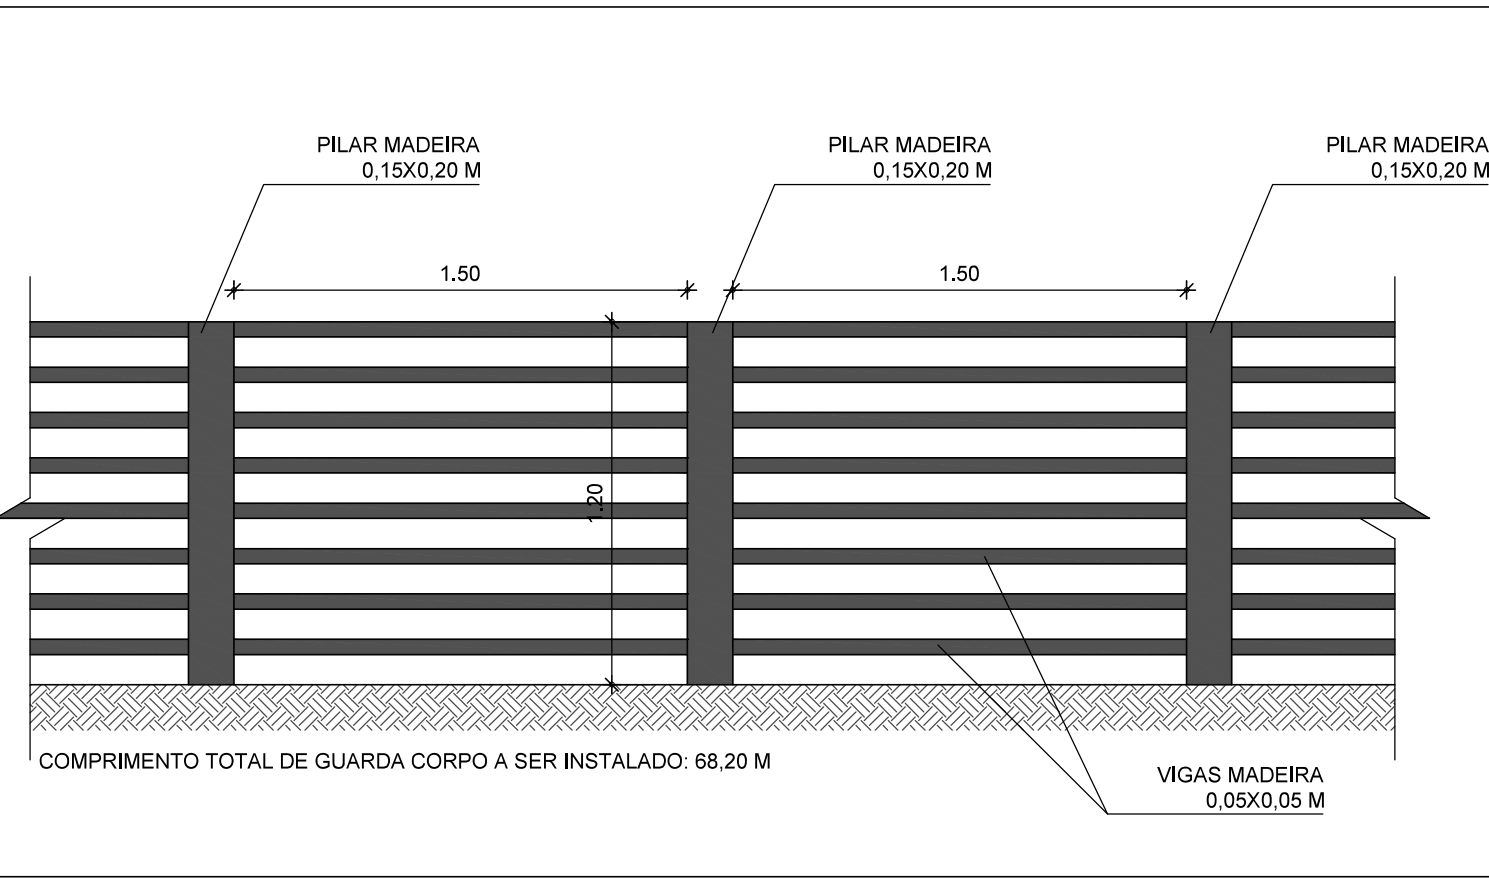


DETALHE GUARDA CORPO MADEIRA
Escala 1/25

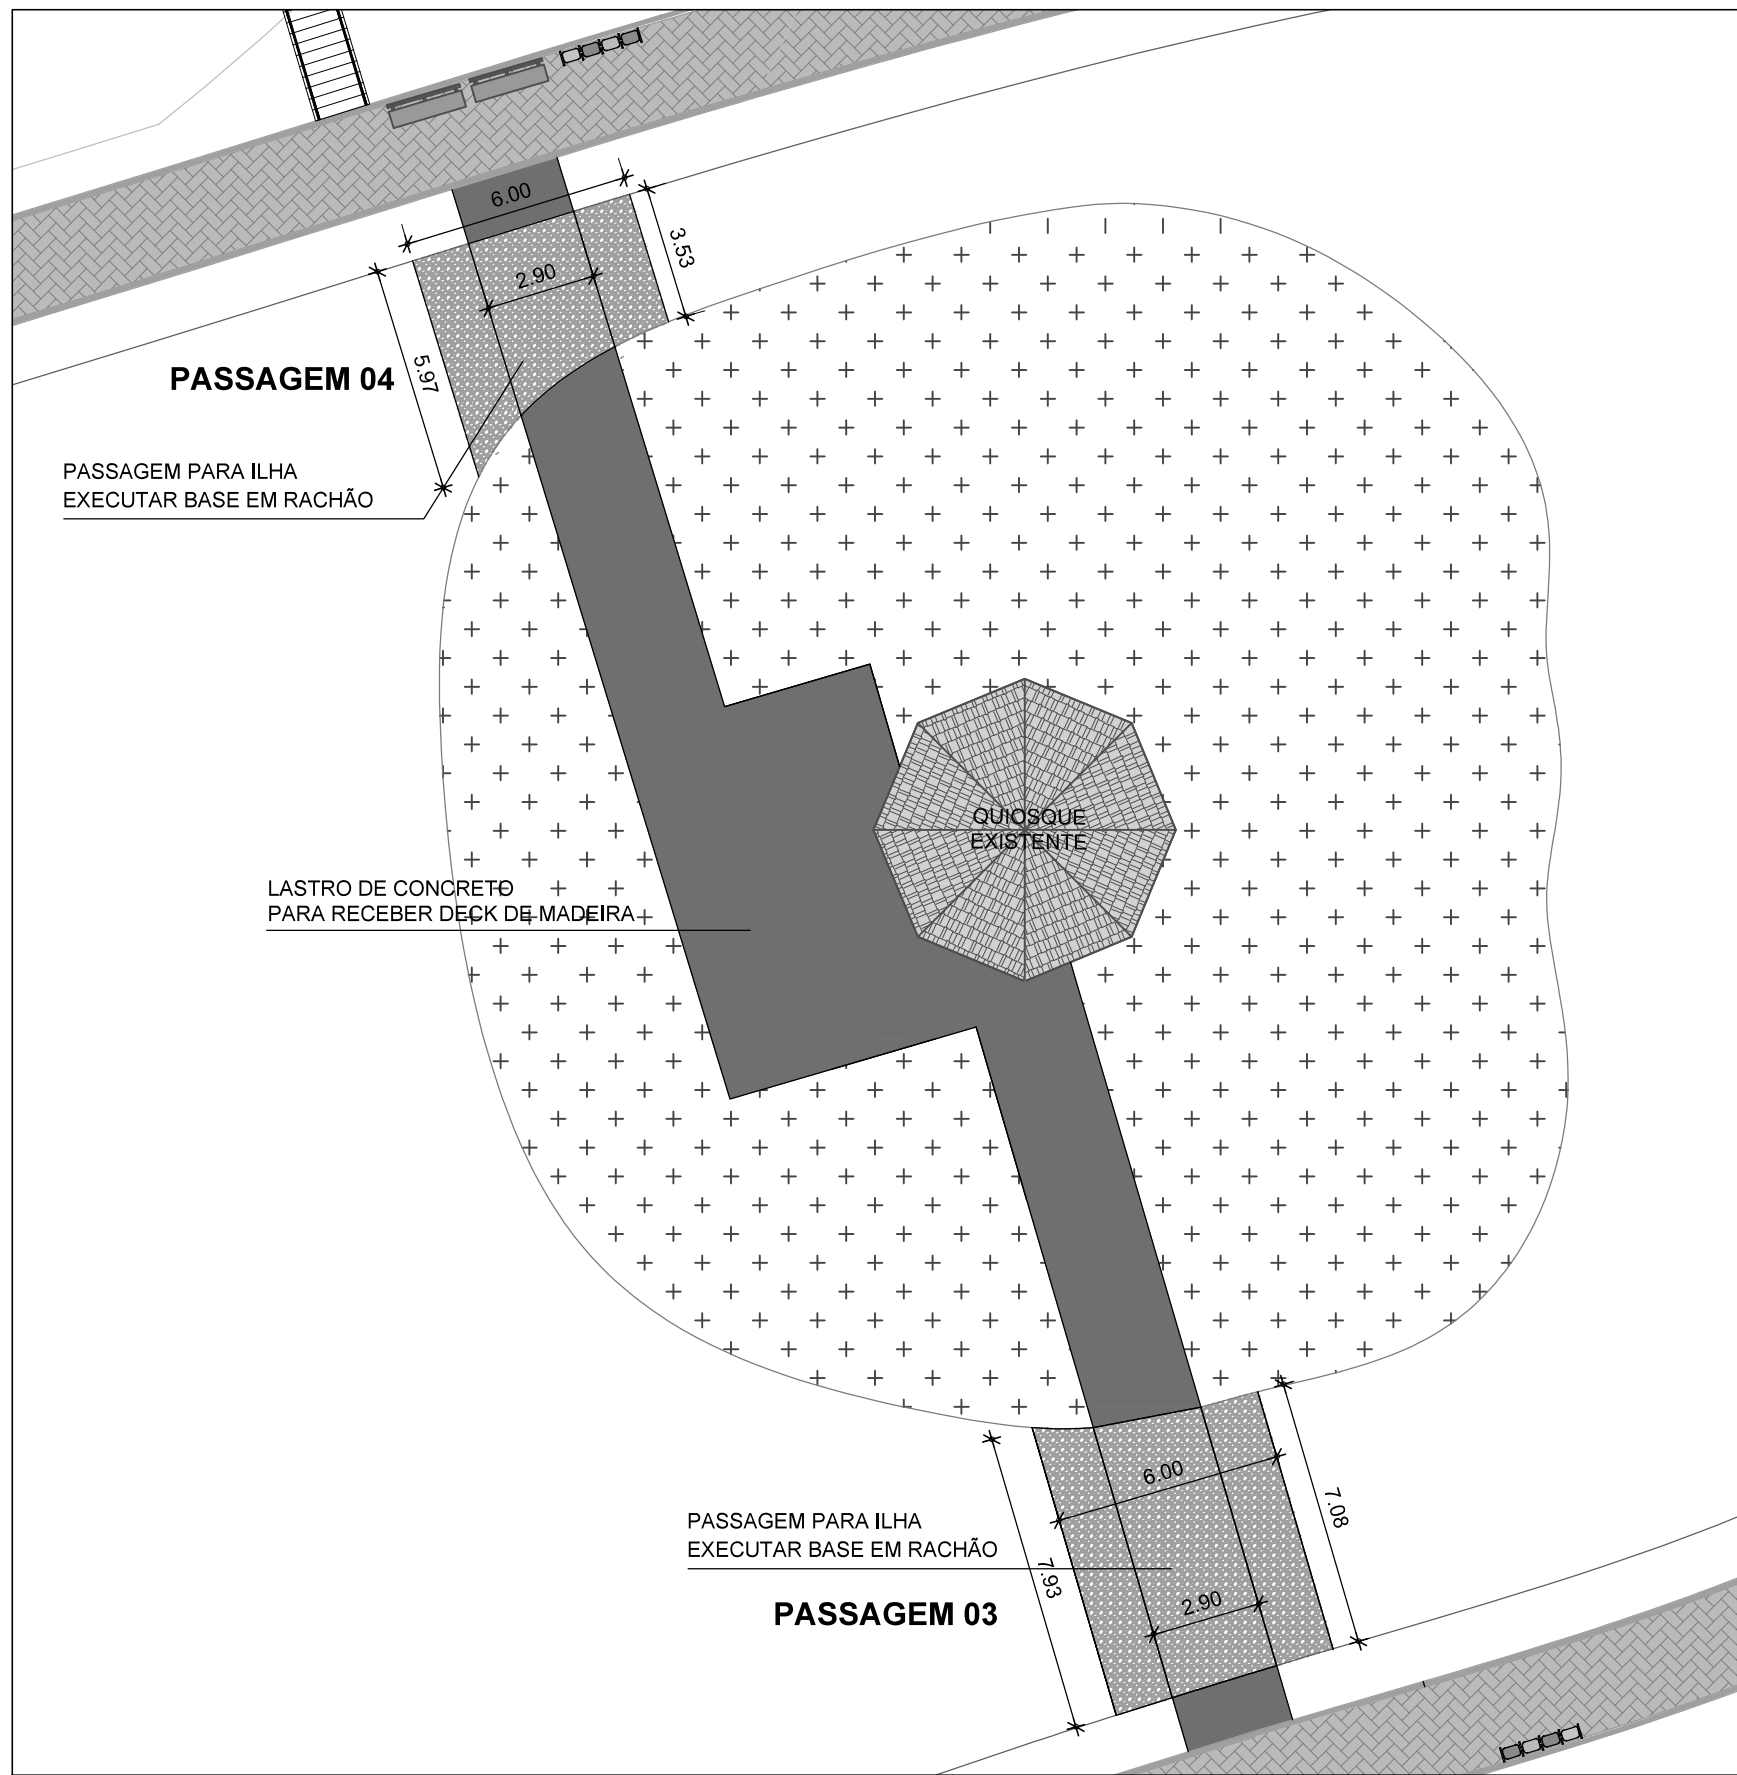

DETALHE PASSAGENS PARA ILHA
BASE EM RACHÃO
Escala 1/200

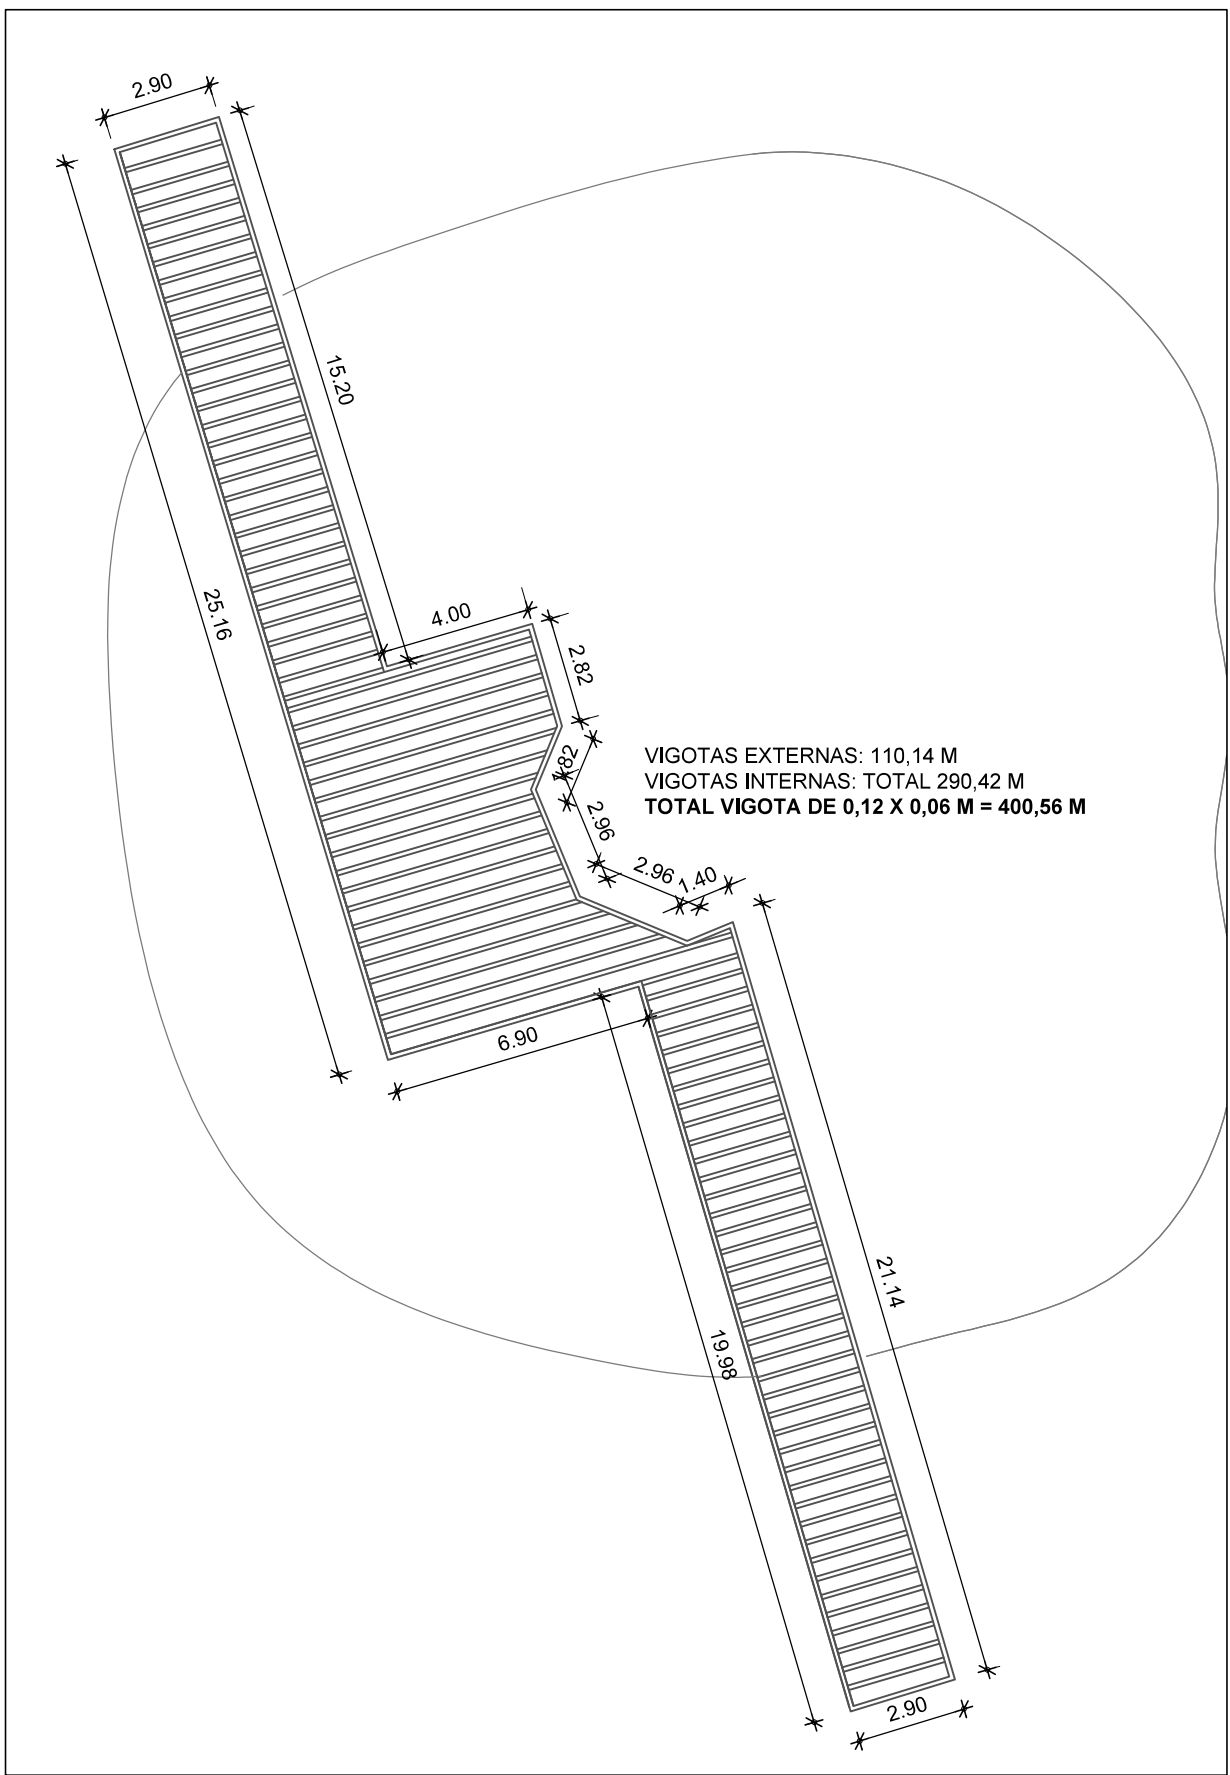

DETALHE DECK DE MADEIRA
ESTRUTURA EM VIGOTAS
Escala 1/200

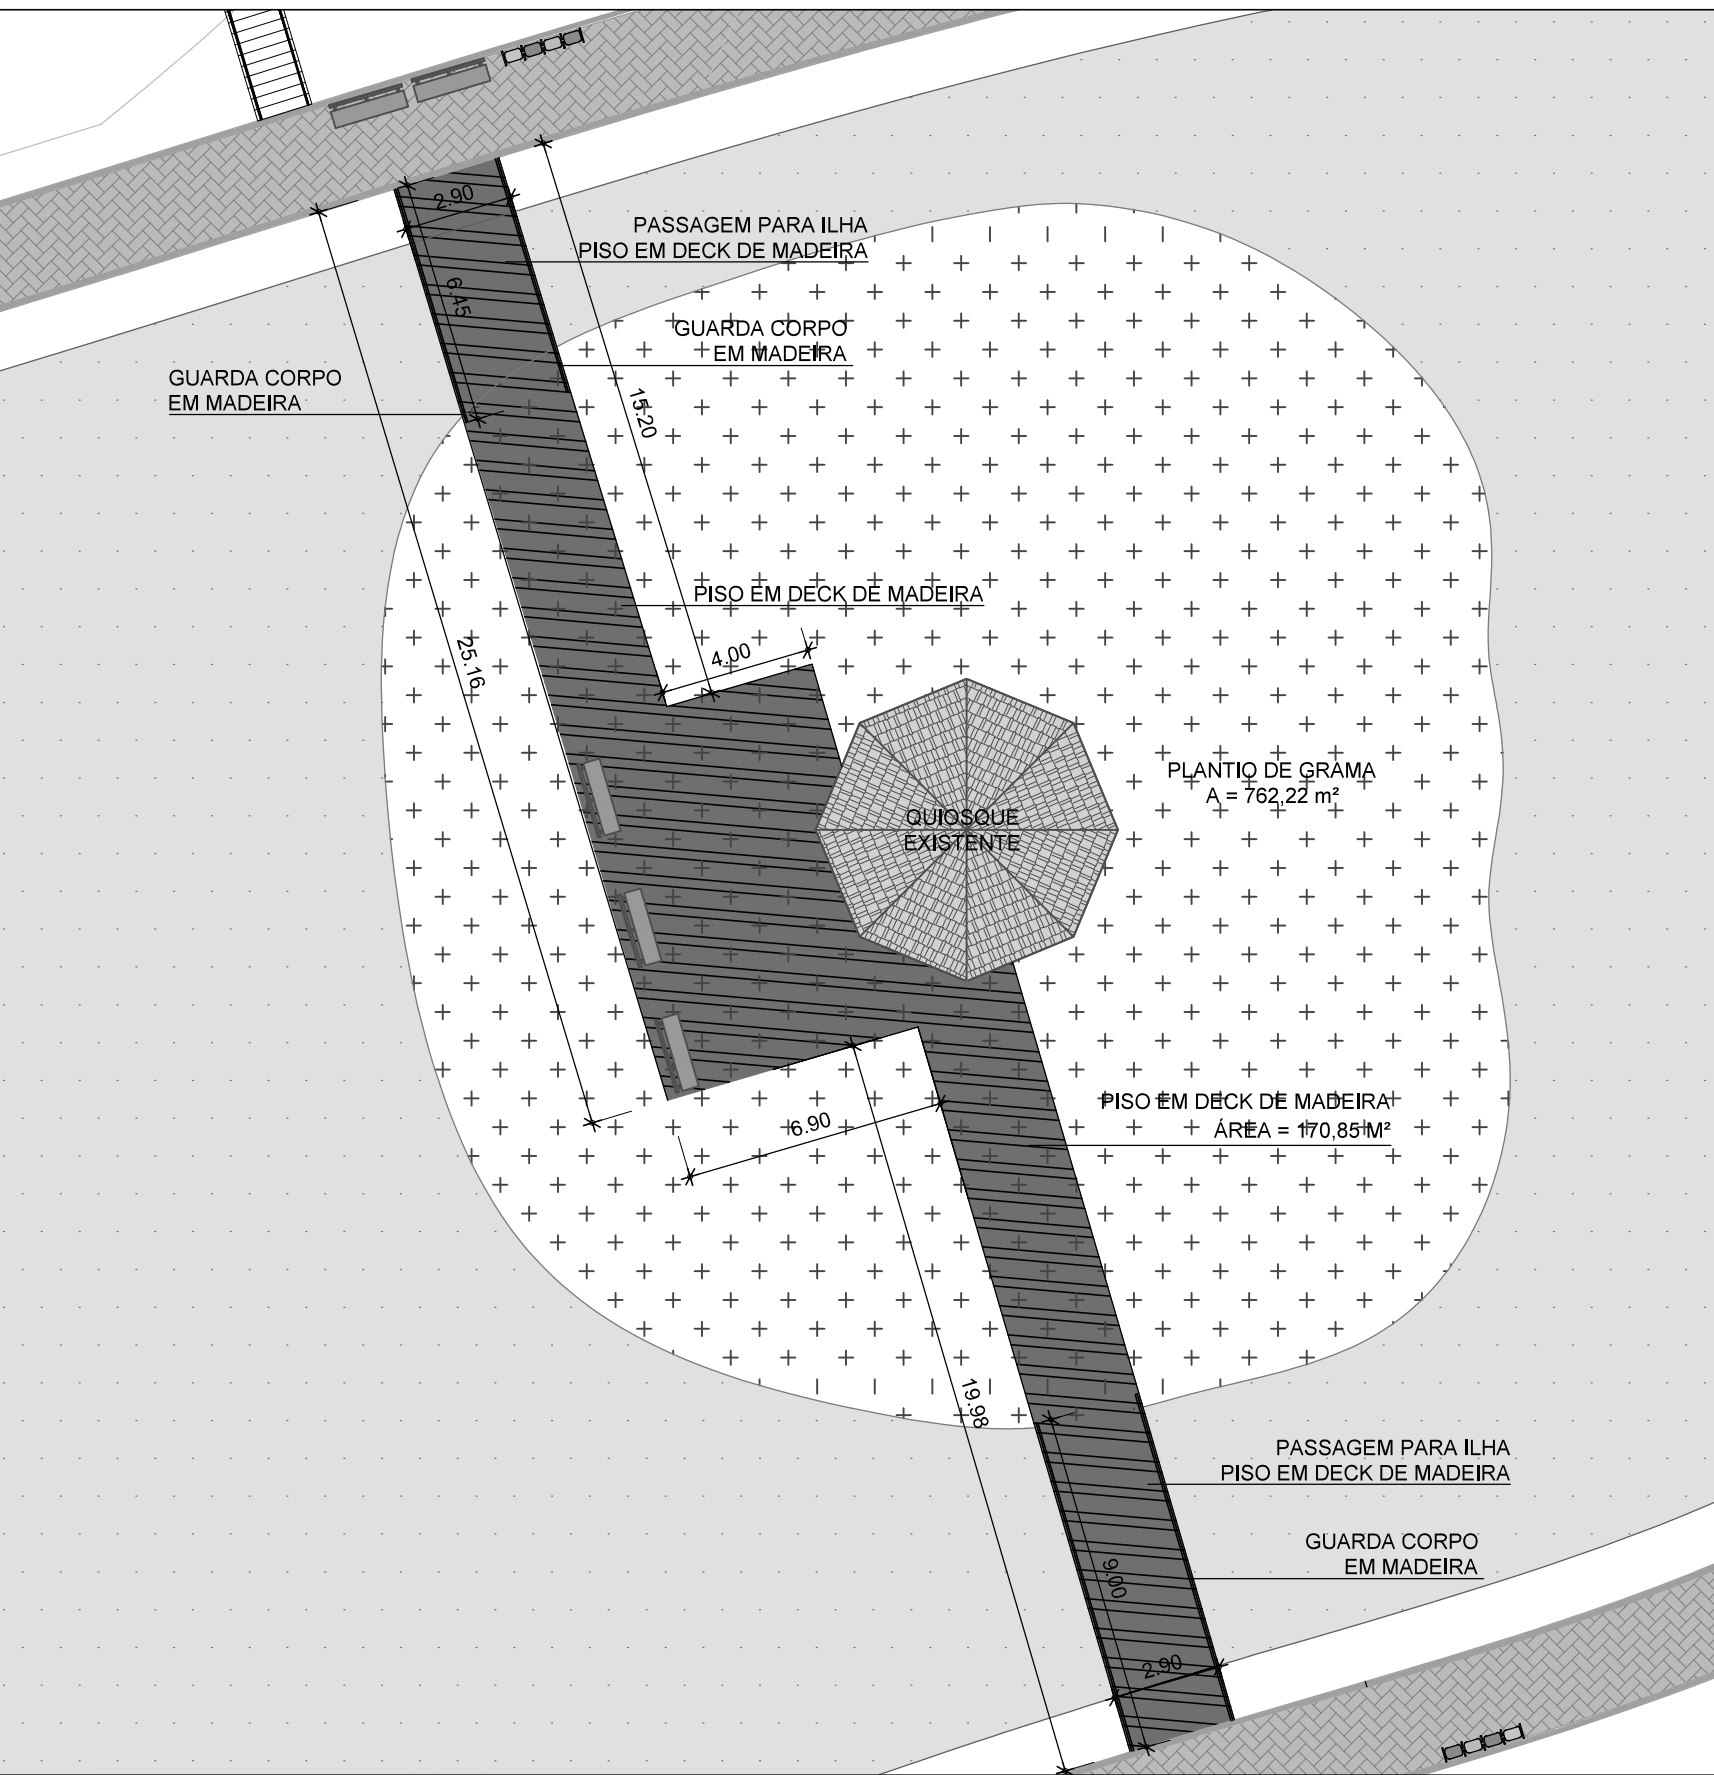

DETALHE PASSAGENS PARA ILHA
PISO EM DECK DE MADEIRA
Escala 1/200

PROJETO BÁSICO

4/5

REFORMA PARQUE ECOLÓGICO CORNÉLIO PIRES - TIETÉ/SP

Título:

PREFEITURA DO MUNICÍPIO DE TIETÉ

Proprietário:

ESTRADA MUNICIPAL ABILIO BERTOLA

Local:

TIETÉ - SP

Cidade - Estado

INDICADAS


Escala:

SITUAÇÃO S/ ESCALA

VIDE PRANCHA 01

Proprietário
Prefeitura do Município de Tieté
Viamir de Jesus Sandei
Prefeito Municipal


Autor do Projeto
Eng. Civil Milton Pelusi
CREA/SP: 060.135.678-7
ART: 28027230231230198

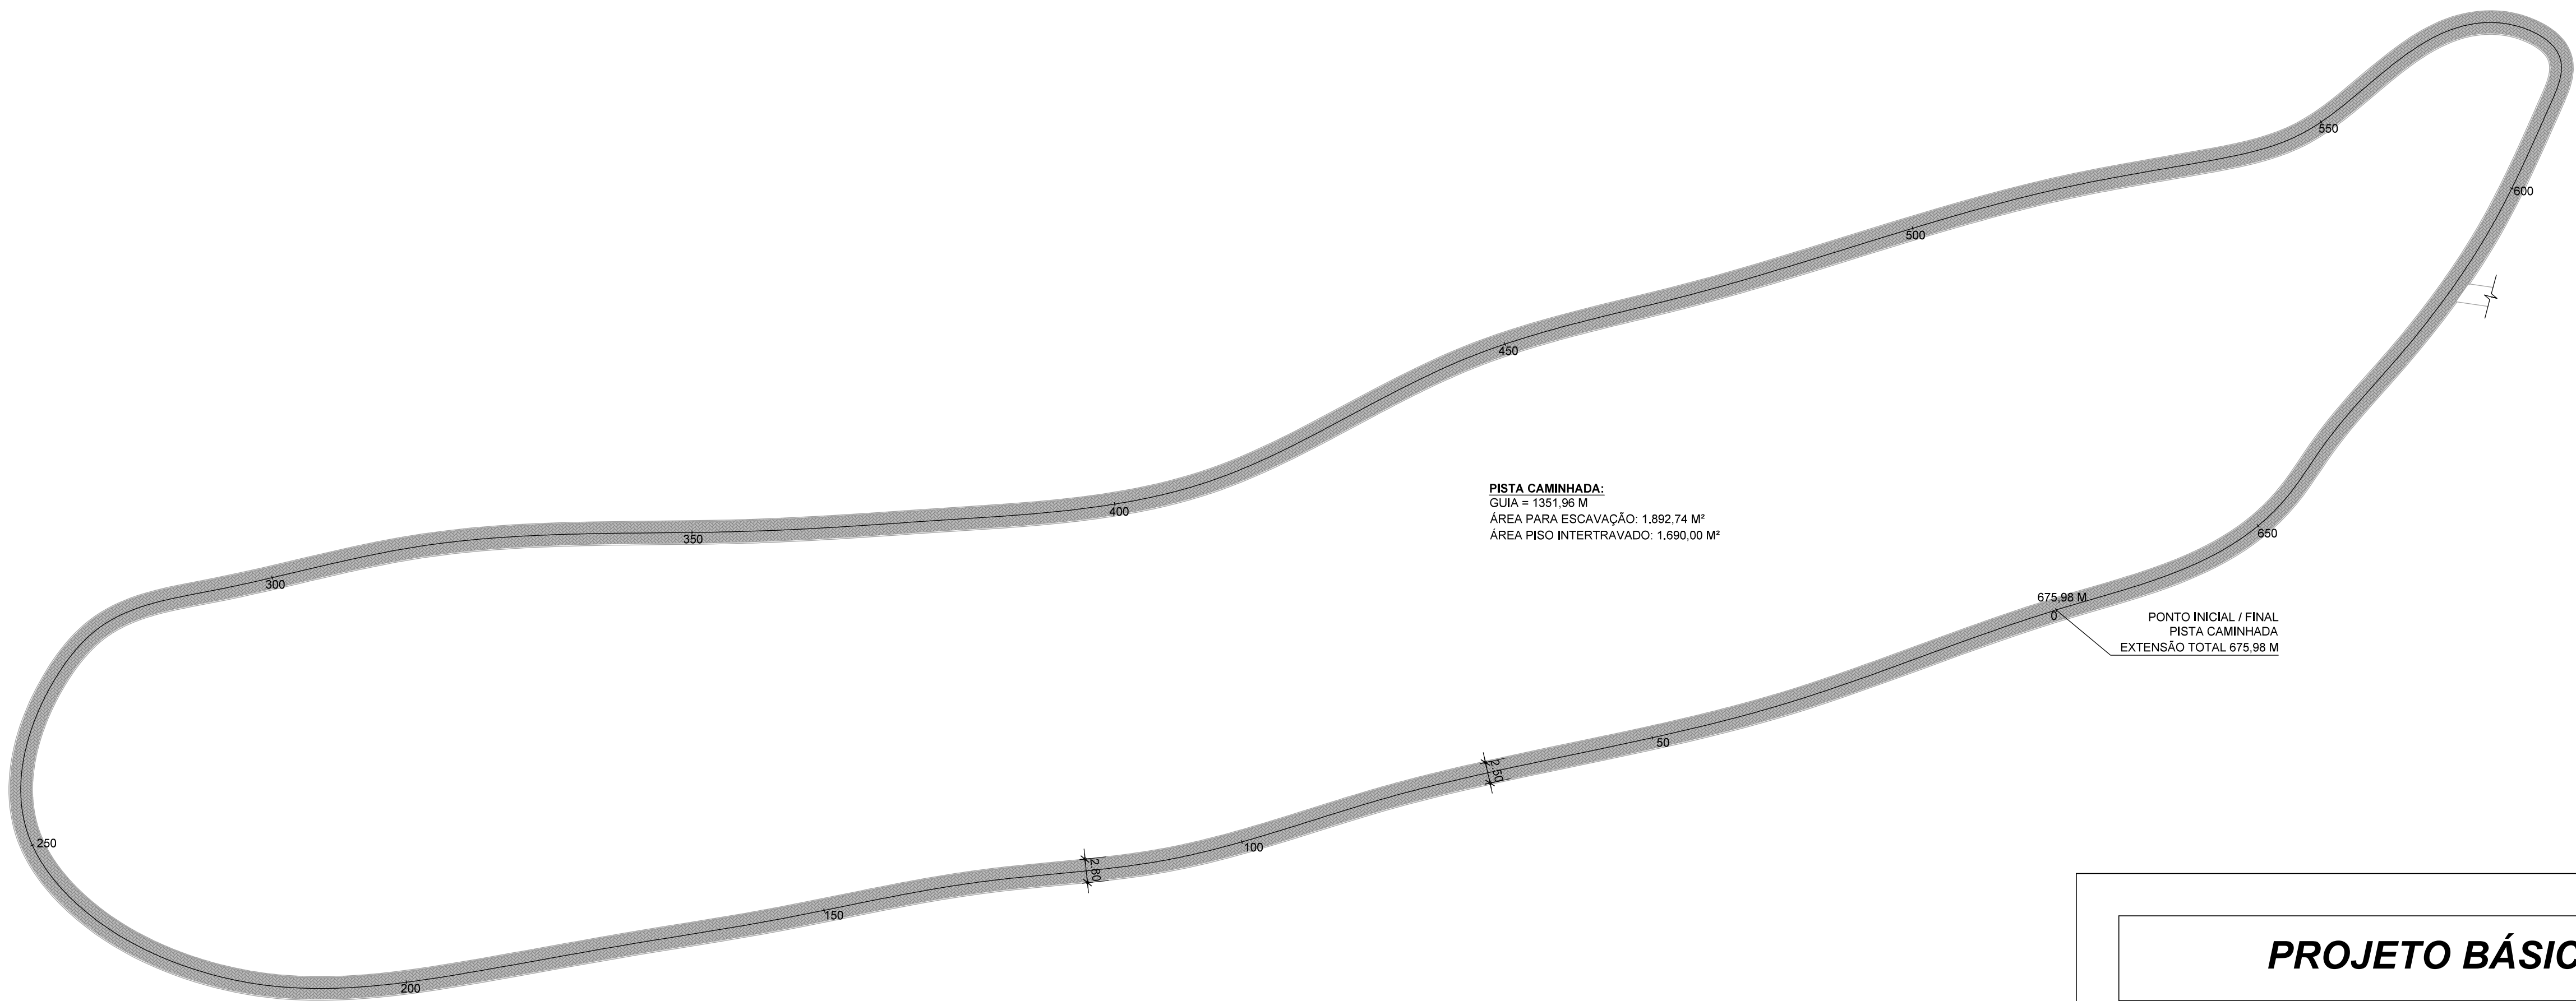

PLANTA BAIXA
PISTA DE CAMINHADA PISO INTERTRAVADO
Escala 1/500

PISTA CAMINHADA:
GLBA = 1351,95 M
ÁREA PARA ESCAVAÇÃO: 1.892,74 M²
ÁREA PISO INTERTRAVADO: 1.690,00 M²

PONTO INICIAL / FINAL
PISTA CAMINHADA
EXTENSÃO TOTAL 675,98 M

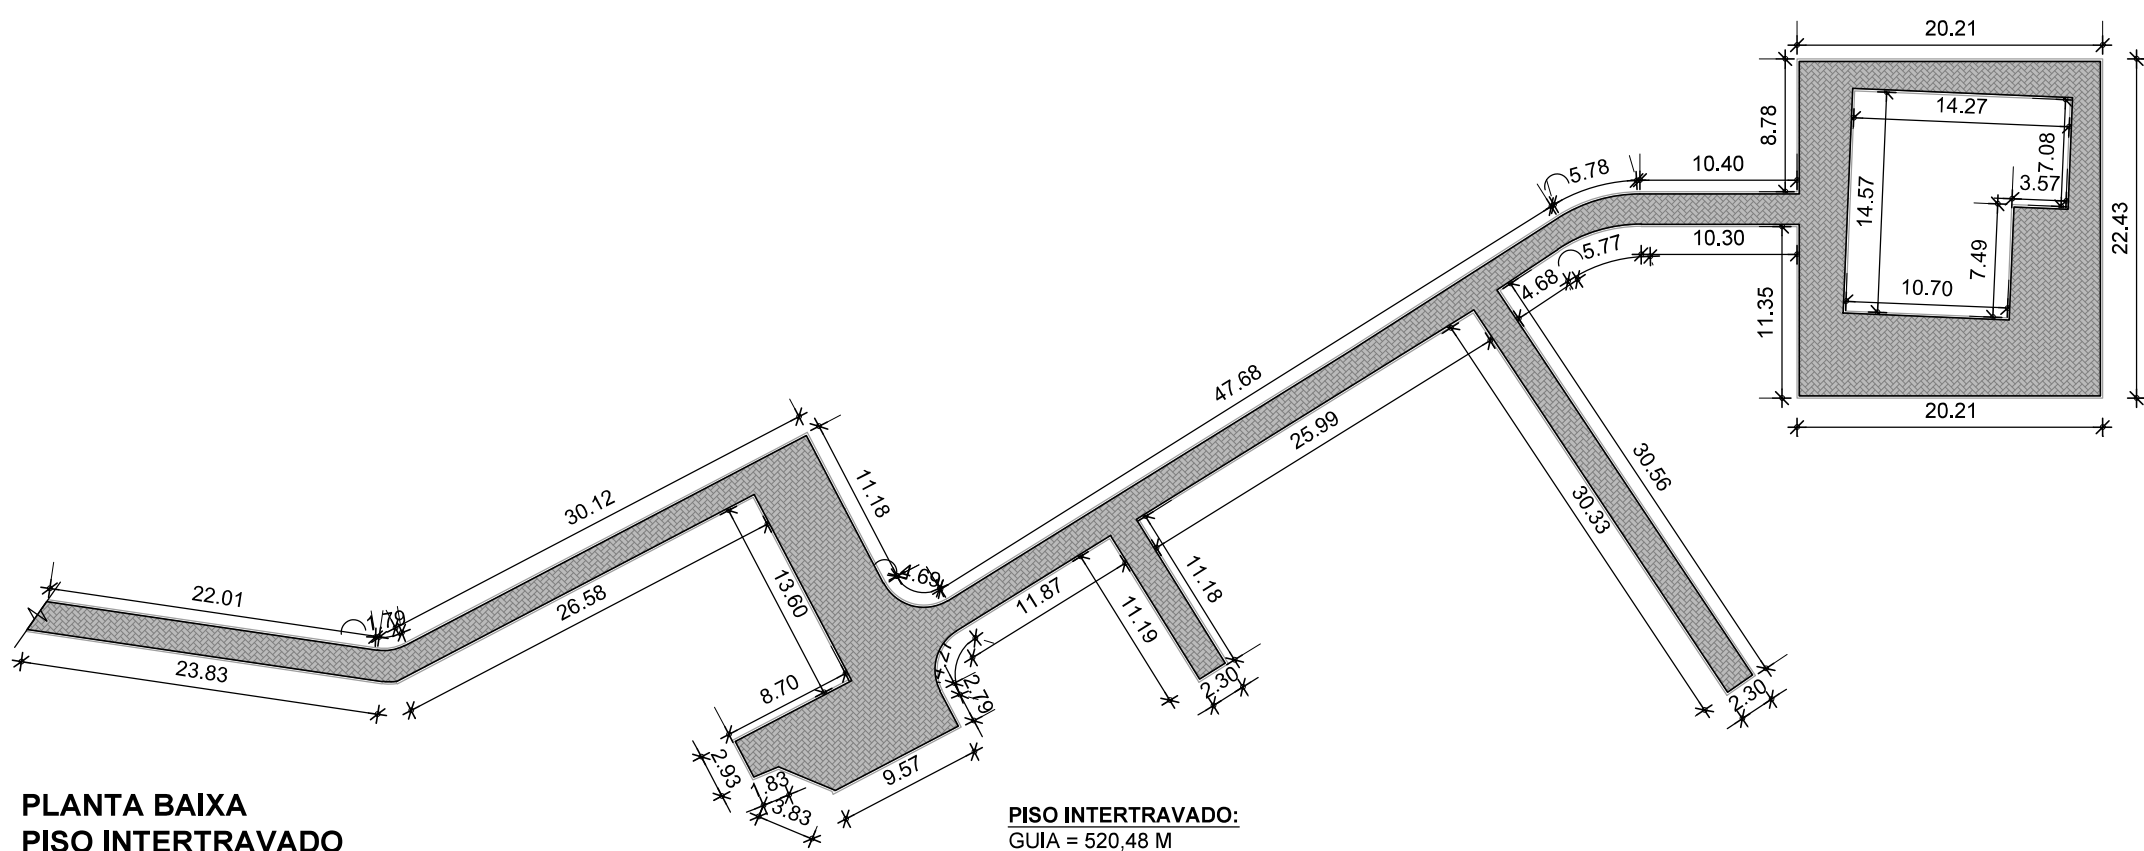

PLANTA BAIXA
PISO INTERTRAVADO
Escala 1/500

PISO INTERTRAVADO:
GLBA = 520,46 M
ÁREA PARA ESCAVAÇÃO: 792,13 M²
ÁREA PISO INTERTRAVADO: 903,66 M²

PROJETO BÁSICO

5/5

REFORMA PARQUE ECOLÓGICO CORNÉLIO PIRES - TIETÉ/SP

Título:

PREFEITURA DO MUNICÍPIO DE TIETÉ

Proprietário:

ESTRADA MUNICIPAL ABÍLIO BERTOLA

Local:

TIETÉ - SP

Cidade - Estado

INDICADAS

Escala:

SITUAÇÃO S/ ESCALA

VIDE PRANCHA 01

Proprietário
Prefeitura do Município de Tieté
Vilmar de Jesus Sandoi
Prefeito Municipal

Autor do Projeto
Eng. Civil Milton Pelusi
CREA/SP: 060.135.678-7
ART: 28027230231230198

PREFEITURA DE TIETÊ - SP

MEMORIAL DESCRITIVO

REFORMA PARQUE ECOLÓGICO CORNÉLIO PIRES – TIETÊ - SP



REVISÃO 02

MEMORIAL DESCRITIVO



EMPREENDIMENTO:

REFORMA PARQUE ECOLÓGICO CORNÉLIO PIRES - TIETÊ-SP.

REQUERENTE:

PREFEITURA DE TIETÊ - SP

LOCALIZAÇÃO:

ESTRADA MUNICIPAL ABÍLIO BERTOLA, TIETÊ-SP.

DATA: **11/08/2023**

MEMORIAL: REVISÃO 01

PROJETO: REVISÃO 01

SUMÁRIO:

A. INTRODUÇÃO

O presente Memorial Descritivo constitui elemento fundamental para o cumprimento das metas estabelecidas para a execução da Reforma do Parque Ecológico Cornélio Pires – Etapa 02, localizada no município de Tietê - SP.

A execução de todos os serviços obedecerá rigorosamente às indicações constantes no projeto, conforme desenhos, prescrições contidas neste memorial e demais documentos integrantes do contrato.

B. CONSIDERAÇÕES

Quaisquer alterações do projeto ou especificações somente serão aceitas se acordadas, por escrito, com o responsável técnico. Dúvidas de especificações e/ou projetos deverão ser esclarecidas junto ao projetista, sendo que, qualquer execução baseada em má interpretação de desenho ou especificações será de inteira responsabilidade do executor dos serviços.

Em casos de divergências entre detalhes e desenhos e este Memorial Descritivo prevalecerão sempre os primeiros. Já em casos de divergência entre cotas de desenhos e suas dimensões medidas em escala prevalecerão sempre às primeiras.

Todos os detalhes constantes dos desenhos e não mencionados neste Memorial descritivo, assim como os detalhes aqui mencionados e não constantes dos desenhos, serão interpretados como fazendo parte integrante do projeto.

C. PROJETO

O projeto tem como objetivo a Reforma Parque Ecológico Cornélio Pires – Etapa 02 localizado no município de Tietê-SP, atendendo as necessidades dos usuários. O mesmo foi elaborado de acordo com as Normas Técnicas Brasileiras (ABNT), leis municipais e de zoneamento inerentes à execução da obra. Na sua elaboração foram considerados:

- I. As características e condições do local;
- II. A funcionalidade e adequação ao interesse público;
- III. A segurança;
- IV. A facilidade e economia na execução, conservação e operação;
- V. O emprego de tecnologia, matéria-prima e mão de obra que favoreçam a redução de custos.

D. SEGURANÇA

A empreiteira será responsável pela segurança contra acidentes, obedecendo ao disposto na NR 18, tanto de seus operários como de terceiros, devendo observar nesse sentido, todo o cuidado na operação de máquinas, utilização de ferramentas, escoramento e sinalização de valas abertas, fogo, etc. A Fiscalização poderá exigir quando necessário, a colocação de sinalizações especiais, a expensas da empreiteira.

E. ASSISTÊNCIA TÉCNICA E ADMINISTRATIVA:

A empreiteira contratada se obriga, a saber, as responsabilidades legais vigentes, prestar toda assistência técnica e administrativa necessária, a fim de imprimir andamento conveniente às obras e serviços.

A responsabilidade técnica da obra será de profissional pertencente ao quadro de pessoal e devidamente habilitado e registrado no Conselho Regional de Engenharia – CREA ou Arquitetura - CAU.

A empreiteira contratada deverá analisar as especificações e desenhos contidos no projeto executivo, assim como realizar visita com vistoria técnica antes do início da obra, a fim de eliminar qualquer dúvida referente à sua execução.

Salienta-se que em caso de qualquer dúvida que por ventura apareça durante a execução dos serviços, a FISCALIZAÇÃO deve ser imediatamente consultada através de comunicação oficial para que estas possíveis dúvidas sejam esclarecidas.

F. MATERIAIS, MÃO DE OBRA E EQUIPAMENTOS:

Todo material a ser utilizado na obra será de primeira qualidade. A mão de obra deverá ser idônea, de modo a reunir uma equipe homogênea, que assegure o bom andamento dos serviços. Deverão ter no Canteiro todo o equipamento mecânico e ferramental necessários ao desempenho dos serviços.

G. ORÇAMENTO

O presente memorial será composto pelos diversos serviços detalhados abaixo.

1. SERVIÇOS PRELIMINARES

1.1. IDENTIFICAÇÃO DE OBRA

1.1.1. PLACA DE IDENTIFICAÇÃO DE OBRA

A empresa contratada deverá fornecer e instalar placa de obra, conforme modelo do Governo do Estado de São Paulo. A placa deverá ser em chapa de aço galvanizado nº 16 ou 18, com tratamento anticorrosivo resistente às intempéries, com estrutura de madeira. O modelo da placa deverá seguir rigorosamente as especificações constantes no Manual de Identidade Visual do Estado de São Paulo. A área total da placa a ser instalada deverá ser 6,00 m².

1.2. CANTEIRO DE OBRA

1.2.1. LOCAÇÃO DE CONTAINER TIPO DEPÓSITO - ÁREA MÍNIMA DE 13,80 M²

A empresa contratada deverá instalar container do tipo depósito para acomodação de material e ferramentas, com área mínima de 13,80 m². Está prevista a instalação de 1 unidade de container que deverá permanecer na obra durante todo o período de execução.

2. DEMOLIÇÕES E RETIRADAS

2.1. LIMPEZA MECANIZADA DO TERRENO, INCLUSIVE TRONCOS ATÉ 15 CM DE DIÂMETRO, COM CAMINHÃO À DISPOSIÇÃO DENTRO E FORA DA OBRA, COM TRANSPORTE NO RAIOS DE ATÉ 1 KM.

A empresa contratada deverá fazer a limpeza mecanizada do terreno nos locais onde serão executadas a pavimentação, decks de madeira e demais construções constantes no projeto.

Os serviços deverão ser executados mecanicamente e manualmente com auxílio de ferramental apropriado para a roçada. Deverá ser feita a derrubada de árvores e arbustos, destocamento, fragmentação de galhos e troncos, empilhamento e transporte, abrangendo: a remoção de vegetação,

árvores e arbustos, com diâmetro do tronco até 15 cm, medidos na altura de 1 m do solo, capim, etc.; arrancamento e remoção de tocos, raízes e troncos; raspagem mecanizada da camada de solo vegetal na espessura até 15 cm; carga mecanizada; e o transporte, dentro e fora da obra, no raio de até um quilômetro.

2.2. RETIRADA DE PEÇAS LINEARES EM MADEIRA COM SEÇÃO ATÉ 60 CM²

A empresa contratada deverá fazer a retirada de todas as peças de playground instaladas no local.

2.3. TRANSPORTE DE ENTULHO, PARA DISTÂNCIAS SUPERIORES AO 10° KM ATÉ O 15° KM

A empresa contratada será responsável pelo transporte do entulho resultante dos serviços até local apropriado.

Todo entulho gerado deverá obedecer à Lei nº 14.803, de 26 de junho de 2008 e à Resolução CONAMA nº 307/2002 e suas alterações. Normas técnicas: NBR 15112, NBR 15113 e NBR 15114.

3. DECK

3.1. SERVIÇOS PRELIMINARES

3.1.1. LOCAÇÃO DE VIAS, CALÇADAS, TANQUES E LAGOAS.

A empresa contratada deverá fazer a locação das áreas onde serão executados os decks de madeira.

3.2. BASE DE APOIO EM RACHÃO

3.2.1. LASTRO E/OU FUNDAÇÃO EM RACHÃO MECANIZADO

A empresa contratada deverá fazer as passagens para os lagos existentes com lastro de rachão mecanizado, conforme detalhe no projeto arquitetônico.

3.2.2. LASTRO DE AREIA

A empresa contratada deverá aplicar um lastro de areia com espessura de 10 cm sobre a base de rachão mecanizado.

3.3. PISO

3.3.1. LASTRO DE CONCRETO IMPERMEABILIZADO

A empresa contratada deverá executar um lastro de concreto com espessura de 6 cm sobre as passagens em rachão e nos locais onde serão instalados o deck de madeira.

3.3.2. FORNECIMENTO DE PEÇAS DIVERSAS PARA ESTRUTURA EM MADEIRA

A empresa contratada deverá executar deck em madeira nos locais indicados no projeto arquitetônico.

3.3.2.1. VERNIZ EM SUPERFÍCIE DE MADEIRA

A empresa contratada deverá fazer a pintura de todo o deck de madeira com verniz sintético, acabamento brilhante, resistente à intempéries e raios solares, indicado para uso externo.

Antes da execução dos serviços toda a superfície a receber o verniz deverá ser devidamente limpa e preparada.

A aplicação deverá ser executada em três demãos, sendo a primeira demão aplicada como fundo selante, conforme especificações do fabricante.

3.4. GUARDA-CORPO

3.4.1.1. FORNECIMENTO DE PEÇAS DIVERSAS PARA ESTRUTURA EM MADEIRA

A empresa contratada deverá fornecer e instalar guarda corpo em madeira com altura de 1,20 metros nos locais indicados no projeto arquitetônico.

3.4.1.2. VERNIZ EM SUPERFÍCIE DE MADEIRA

A empresa contratada deverá fazer a pintura de todo o guarda corpo de madeira com verniz sintético, acabamento brilhante, resistente à intempéries e raios solares, indicado para uso externo.

Antes da execução dos serviços toda a superfície a receber o verniz deverá ser devidamente limpa e preparada.

A aplicação deverá ser executada em três demãos, sendo a primeira demão aplicada como fundo selante, conforme especificações do fabricante.

4. PAVIMENTAÇÃO

4.1. LOCAÇÃO DE VIAS, CALÇADAS, TANQUES E LAGOAS.

A empresa contratada deverá fazer a locação dos locais onde serão executados os pisos para pista de caminhada e o piso intertravado.

4.2. ABERTURA DE CAIXA ATÉ 25 CM, INCLUI ESCAVAÇÃO, COMPACTAÇÃO, TRANSPORTE E PREPARO DO SUB-LEITO

A empresa contratada deverá fazer a abertura de caixa com profundidade de 25 cm nos locais onde será instalado o piso intertravado.

4.3. GUIA LEVE OU SEPARADOR DE PISOS

A empresa contratada deverá fazer a instalação de guia leve ou separador de pisos em toda a extensão da pista de caminhada, nas duas laterais. Também deverão ser instaladas as guias para travamento do piso intertravado.

4.4. PAVIMENTAÇÃO EM LAJOTA DE CONCRETO 35 MPA, ESPESSURA 8 CM, TIPOS: RAQUETE, RETANGULAR, SEXTAVADO E 16 FACES, COM REJUNTE EM AREIA

A empresa contratada deverá fazer a instalação de piso do tipo intertravado, assentados em ângulo de 45° (modelo espinha de peixe), conforme indicado no projeto arquitetônico.

Deverão ser instalados blocos pré-moldados, articulados, em concreto simples, altamente vibrado e prensado, com resistência média a compressão de 35 Mpa e espessura de 8 cm.

Deverão ser executados os serviços de apiloamento da superfície; lançamento e execução do lastro de areia média, com altura média de 5 cm, adensado por meio de rolo compactador; assentamento dos

blocos a partir de um meio-fio latera (guia leve), a 45°, em relação ao eixo definido, garantindo o intertravamento e que as juntas entre as peças não excedam a 3 mm; execução de arremates junto ao meio-fio, ou bueiros, ou caixas de inspeção, etc., com blocos serrados ou cortados, na dimensão mínima de um terço da peça inteira, conforme recomendações do fabricante; compactação das lajotas por meio de rolo compactador, juntamente com espalhamento de camada de areia fina, promovendo o preenchimento completo dos espaços das juntas do pavimento e o conseqüente intertravamento dos blocos. Também deverá ser feito o preenchimento com argamassa de cimento e areia no traço 1:3, dos pequenos espaços existentes entre os blocos e as bordas de acabamento.

4.5. LASTRO DE PEDRA BRITADA

Antes da execução do piso intertravado, a empresa contratada deverá executar uma base de brita corrida com espessura mínima de 5 cm, conforme indicado no detalhe constante no projeto arquitetônico.

5. SERVIÇOS COMPLEMENTARES

5.1. BANCO

5.1.1. BANCO EM CONCRETO PRÉ-MOLDADO COM PÉS VAZADOS, COMPRIMENTO 200 CM

A empresa contratada deverá fornecer e instalar bancos de concreto, nos locais indicados no projeto arquitetônico.

5.2. LIXEIRA

5.2.1. CONJUNTO DE 4 LIXEIRAS PARA COLETA SELETIVA, COM TAMPA BASCULANTE, CAPACIDADE 50 LITROS

A empresa contratada deverá fornecer e instalar lixeiras para coleta seletiva nos locais indicados no projeto arquitetônico.

5.3. PLACA DE DISTÂNCIA

5.3.1. PLACA PARA SINALIZAÇÃO VIÁRIA EM CHAPA DE AÇO, TOTALMENTE REFLETIVA COM PELÍCULA IA/IA - ÁREA ATÉ 2,0 M²

5.3.2. COLUNA SIMPLES (PP), DIÂMETRO DE 2 2/1" E COMPRIMENTO DE 3,60 M

A empresa contratada deverá fornecer e instalar placa com indicação da distância em toda a extensão da pista de caminhada, a cada 100 metros.

As placas deverão ser instaladas em colunas metálicas com diâmetro de 2 2/1" e altura de 3,60 metros.

5.4. FLOREIRA

5.4.1. REGULARIZAÇÃO E COMPACTAÇÃO MECANIZADA DE SUPERFÍCIE, SEM CONTROLE DO PROCTOR NORMAL

A empresa contratada deverá fazer a regularização e compactação da área onde será construída a floreira, no entorno da olaria.

5.4.2. BROCA EM CONCRETO ARMADO DIÂMETRO DE 25 CM – COMPLETA

A empresa contratada deverá executar brocas em concreto armado com diâmetro de 25 cm e profundidade de 1,00 m, conforme indicado no projeto arquitetônico.

5.4.3.VERGAS, CONTRAVERGAS E PILARETES DE CONCRETO ARMADO

A empresa deverá executar pilaretes de concreto armado de 15 x 15 cm e altura de 60 cm conforme indicado no projeto arquitetônico.

5.4.4.LASTRO DE PEDRA BRITADA

Na área a ser ocupada pela floreira, deverá ser executado lastro de brita com espessura mínima de 5 cm.

5.4.5.ALVENARIA DE BLOCO DE CONCRETO DE VEDAÇÃO 14 X 19 X 39 CM - CLASSE C

As laterais da mureta deverão ser executadas em bloco de concreto com espessura de 14 cm.

5.4.6.IMPERMEABILIZAÇÃO EM ARGAMASSA POLIMÉRICA PARA UMIDADE E ÁGUA DE PERCOLAÇÃO

Toda parte interna da floreira deverá ser impermeabilizada com argamassa polimérica.

5.4.7.CHAPISCO

5.4.8.EMBOÇO DESEMPENADO COM ESPUMA DE POLIÉSTER

A empresa contratada deverá executar chapisco e emboço desempenado em toda área externa da alvenaria da floreira.

5.4.9.TINTA ACRÍLICA ANTIMOFO EM MASSA, INCLUSIVE PREPARO

A empresa contratada deverá fazer a pintura da alvenaria da floreira com tinta acrílica antimofo em massa, na cor a ser definida pela Fiscalização da obra.

Antes da aplicação do produto, toda superfície deverá ser devidamente limpa.

Deverá ser feita a aplicação de selador e posterior aplicação da tinta em 3 demãos.

5.4.10. REATERRO MANUAL APILOADO SEM CONTROLE DE COMPACTAÇÃO

A empresa contratada deverá encher a parte interna da floreira com terra, conforme indicado no projeto arquitetônico.

5.4.11. PLANTIO DE GRAMA ESMERALDA EM PLACAS (JARDINS E CANTEIROS)

Deverá ser feito o plantio de grama do tipo esmeralda na floreira, conforme indicado no projeto arquitetônico.

5.4.12. ARBUSTO AZALÉIA - H= 0,60 A 0,80 M

Deverão ser fornecidas e plantadas mudas de arbusto da espécie azaléia, conforme indicado no projeto arquitetônico.

5.5.RESTAURAÇÃO DE OLARIA

5.5.1.VERNIZ ACRÍLICO

A empresa contratada deverá fazer a aplicação de verniz acrílico a base de solvente, em toda a fachada

da Olaria (construção existente).

Antes da execução dos serviços toda a superfície a receber o verniz deverá ser devidamente limpa e preparada.

A aplicação deverá ser executada em três demãos, sendo a primeira demão aplicada como fundo selante, conforme especificações do fabricante.

5.6. PAISAGISMO

5.6.1. PLANTIO DE GRAMA ESMERALDA EM PLACAS (JARDINS E CANTEIROS)

A empresa contratada deverá fazer o plantio de grama do tipo esmeralda, em placas, nos locais indicados no projeto arquitetônico.

5.7. VIDRO

5.7.1. VIDRO TEMPERADO INCOLOR DE 10 MM

A empresa contratada deverá fazer a substituição do vidro da porta da Casa do Artesão.

5.8. PLAYGROUND

5.8.1. CENTRO DE ATIVIDADES EM MADEIRA RÚSTICA

5.8.2. BALANÇO DUPLO EM MADEIRA RÚSTICA

5.8.3. GANGORRA DUPLA EM MADEIRA RÚSTICA


5.8.4. GIRA-GIRA EM FERRO COM ASSENTO EM MADEIRA

A empresa contratada deverá fornecer e instalar equipamentos para playground, nos locais indicados no projeto arquitetônico.

Engenheiro Civil Milton Pelusi

CREA: 060.135.678-7

ART: 28027230231230198

		PREFEITURA MUNICIPAL DE TIETÊ							
		ENDEREÇO DA INTERVENÇÃO : ESTRADA MUNICIPAL ABÍLIO BERTOLA - TIETÊ - SP			22,47%		BOLETIM:	CDHU 199	
		OBJETO:	REFORMA PARQUE ECOLÓGICO CORNÉLIO PIRES - TIETÊ/SP	SEM DESONERAÇÃO		BOLETIM:	FDE JULHO/2025		
ITEM/SUB ITEM	FONTE	COD. FONTE	DESCRIÇÃO DO SERVIÇO	UNID.	QUANT.	VALOR UNITARIO	VALOR UNIT. C/BDI	VALOR TOTAL	
ITEM	CDHU	1.0	SERVIÇOS PRELIMINARES			TOTAL DO ITEM SEM BDI	TOTAL DO ITEM COM BDI	R\$ 28.139,05	
1.1			IDENTIFICAÇÃO DA OBRA	Sub-Total			Sub-Total	R\$ 6.644,90	
1.1.1	CDHU	02.08.020	Placa de identificação para obra	M2	6,00	904,29	1.107,48	R\$ 6.644,90	
1.2			CANTEIRO DE OBRA	Sub-Total			Sub-Total	R\$ 21.494,15	
1.2.1	CDHU	02.02.150	Locação de container tipo depósito - área mínima de 13,80 m²	UN/MES	18,00	975,03	1.194,12	R\$ 21.494,15	
ITEM	CDHU	2.0	DEMOLIÇÕES E RETIRADAS			TOTAL DO ITEM SEM BDI	TOTAL DO ITEM COM BDI	R\$ 37.806,84	
2.1	CDHU	02.09.040	Limpeza mecanizada do terreno, inclusive troncos até 15 cm de diâmetro, com caminhão à disposição dentro e fora da obra, com transporte no raio de até 1 km	M2	2.450,78	5,69	6,97	R\$ 17.078,37	
2.2	CDHU	04.02.020	Retirada de peças lineares em madeira com seção até 60 cm²	M	15,00	1,51	1,85	R\$ 27,74	
2.3	CDHU	05.08.100	Transporte de entulho, para distâncias superiores ao 10º km até o 15º km	m³	319,22	52,95	64,85	R\$ 20.700,74	
ITEM	CDHU	3.0	DECK			TOTAL DO ITEM SEM BDI	TOTAL DO ITEM COM BDI	R\$ 296.517,49	
3.1			SERVIÇOS PRELIMINARES			Sub-Total	Sub-Total	R\$ 520,57	
3.1.1	CDHU	02.10.060	Locação de vias, calçadas, tanques e lagoas	m²	224,90	1,89	2,31	R\$ 520,57	
3.2			BASE DE APOIO EM RACHÃO			Sub-Total	Sub-Total	R\$ 97.265,65	
3.2.1	CDHU	11.18.140	Lastro e/ou fundação em rachão mecanizado	m³	289,58	267,88	328,07	R\$ 95.003,27	
3.2.2	CDHU	11.18.020	Lastro de areia	m³	6,70	275,55	337,47	R\$ 2.262,37	
3.3			PISO			Sub-Total	Sub-Total	R\$ 172.034,14	
3.3.1	CDHU	17.05.100	Piso com requadro em concreto simples com controle de fck= 25 MPa	M3	13,49	1.082,34	1.325,54	R\$ 17.886,86	
3.3.2	CDHU	15.20.020	Fornecimento de peças diversas para estrutura em madeira	M3	19,64	5.784,74	7.084,57	R\$ 139.140,98	
3.3.3	CDHU	33.05.330	Verniz em superfície de madeira	M2	394,75	31,04	38,01	R\$ 15.006,30	
3.4			GUARDA-CORPO			Sub-Total	Sub-Total	R\$ 26.697,14	

3.4.1	CDHU	15.20.020	Fornecimento de peças diversas para estrutura em madeira	m³	2,98	5.784,74	7.084,57	R\$ 21.112,02
3.4.2	CDHU	33.05.330	Verniz em superfície de madeira	m²	146,92	31,04	38,01	R\$ 5.585,12
ITEM	CDHU	4.0	PAVIMENTAÇÃO			TOTAL DO ITEM SEM BDI	TOTAL DO ITEM COM BDI	R\$ 618.034,56
4.1	CDHU	02.10.060	Locação de vias, calçadas, tanques e lagoas	M2	2684,87	1,89	2,31	R\$ 6.214,62
4.2	CDHU	54.01.400	Abertura de caixa até 25 cm, inclui escavação, compactação, transporte e preparo do sub-leito	M2	2684,87	26,44	32,38	R\$ 86.938,96
4.3	FDE	16.02.027	GA-01 Guia leve ou separador de pisos	M	1872,44	54,61	66,88	R\$ 125.229,85
4.4	CDHU	54.04.350	Pavimentação em lajota de concreto 35 MPa, espessura 8 cm, tipos: raquete, retangular, sextavado e 16 faces, com rejunte em areia	M2	2403,74	124,68	152,70	R\$ 367.040,51
4.5	CDHU	11.18.040	Lastro de pedra britada	M2	120,19	221,55	271,33	R\$ 32.610,61
ITEM	CDHU	5.0	SERVIÇOS COMPLEMENTARES			TOTAL DO ITEM SEM BDI	TOTAL DO ITEM COM BDI	R\$ 216.044,97
5.1			BANCO			Sub-Total	Sub-Total	R\$ 41.263,67
5.1.1	CDHU	35.04.140	Banco em concreto pré-moldado com pés vazados, comprimento 200 cm	UN	52,00	647,94	793,53	R\$ 41.263,67
5.2			LIXEIRA			Sub-Total	Sub-Total	R\$ 53.064,51
5.2.1	CDHU	35.20.050	Conjunto de 4 lixeiras para coleta seletiva, com tampa basculante, capacidade 50 litros	UN	34,00	1.274,37	1.560,72	R\$ 53.064,51
5.3			PLACA DE DISTÂNCIA			Sub-Total	Sub-Total	R\$ 18.470,32
5.3.1	CDHU	70.03.001	Placa para sinalização viária em chapa de aço, totalmente refletiva com película IA/IA - área até 2,0 m²	M2	3,43	1.637,39	2.005,31	R\$ 6.878,22
5.3.2	CDHU	70.04.001	Coluna simples (PP), diâmetro de 2 1/2´ e comprimento de 3,6 m	UNID.	7,00	1.352,18	1.656,01	R\$ 11.592,10
5.4			FLOREIRA			Sub-Total	Sub-Total	R\$ 32.811,31
5.4.1	CDHU	54.01.010	Regularização e compactação mecanizada de superfície, sem controle do proctor normal	M2	67,68	3,76	4,60	R\$ 311,66
5.4.2	CDHU	12.01.041	Broca em concreto armado diâmetro de 25 cm - completa	M	60,00	85,34	104,52	R\$ 6.270,95
5.4.3	CDHU	14.20.010	Vergas, contravergas e pilaretes de concreto armado	M3	0,81	1.888,16	2.312,43	R\$ 1.873,07
5.4.4	CDHU	11.18.040	Lastro de pedra britada	M3	2,44	221,55	271,33	R\$ 661,92
5.4.5	CDHU	14.10.111	Alvenaria de bloco de concreto de vedação de 14 x 19 x 39 cm - classe C	M2	73,82	99,24	121,54	R\$ 8.972,03
5.4.6	CDHU	32.17.030	Impermeabilização em argamassa polimérica para umidade e água de percolação	M2	73,81	15,33	18,77	R\$ 1.385,76
5.4.7	CDHU	17.02.020	Chapisco	M2	73,81	7,67	9,39	R\$ 693,33
5.4.8	CDHU	17.02.140	Emboço desempenado com espuma de poliéster	M2	73,81	30,16	36,94	R\$ 2.726,32

