


PLANTA BAIXA
Escala 1/1250

LEGENDA

- RECIKLAGEM DE PAVIMENTO E= 20 CM + RECAPEAMENTO ASFÁLTICO E = 3,00 CM
- FRESAGEM + RECAPEAMENTO ASFÁLTICO E = 3,00 CM

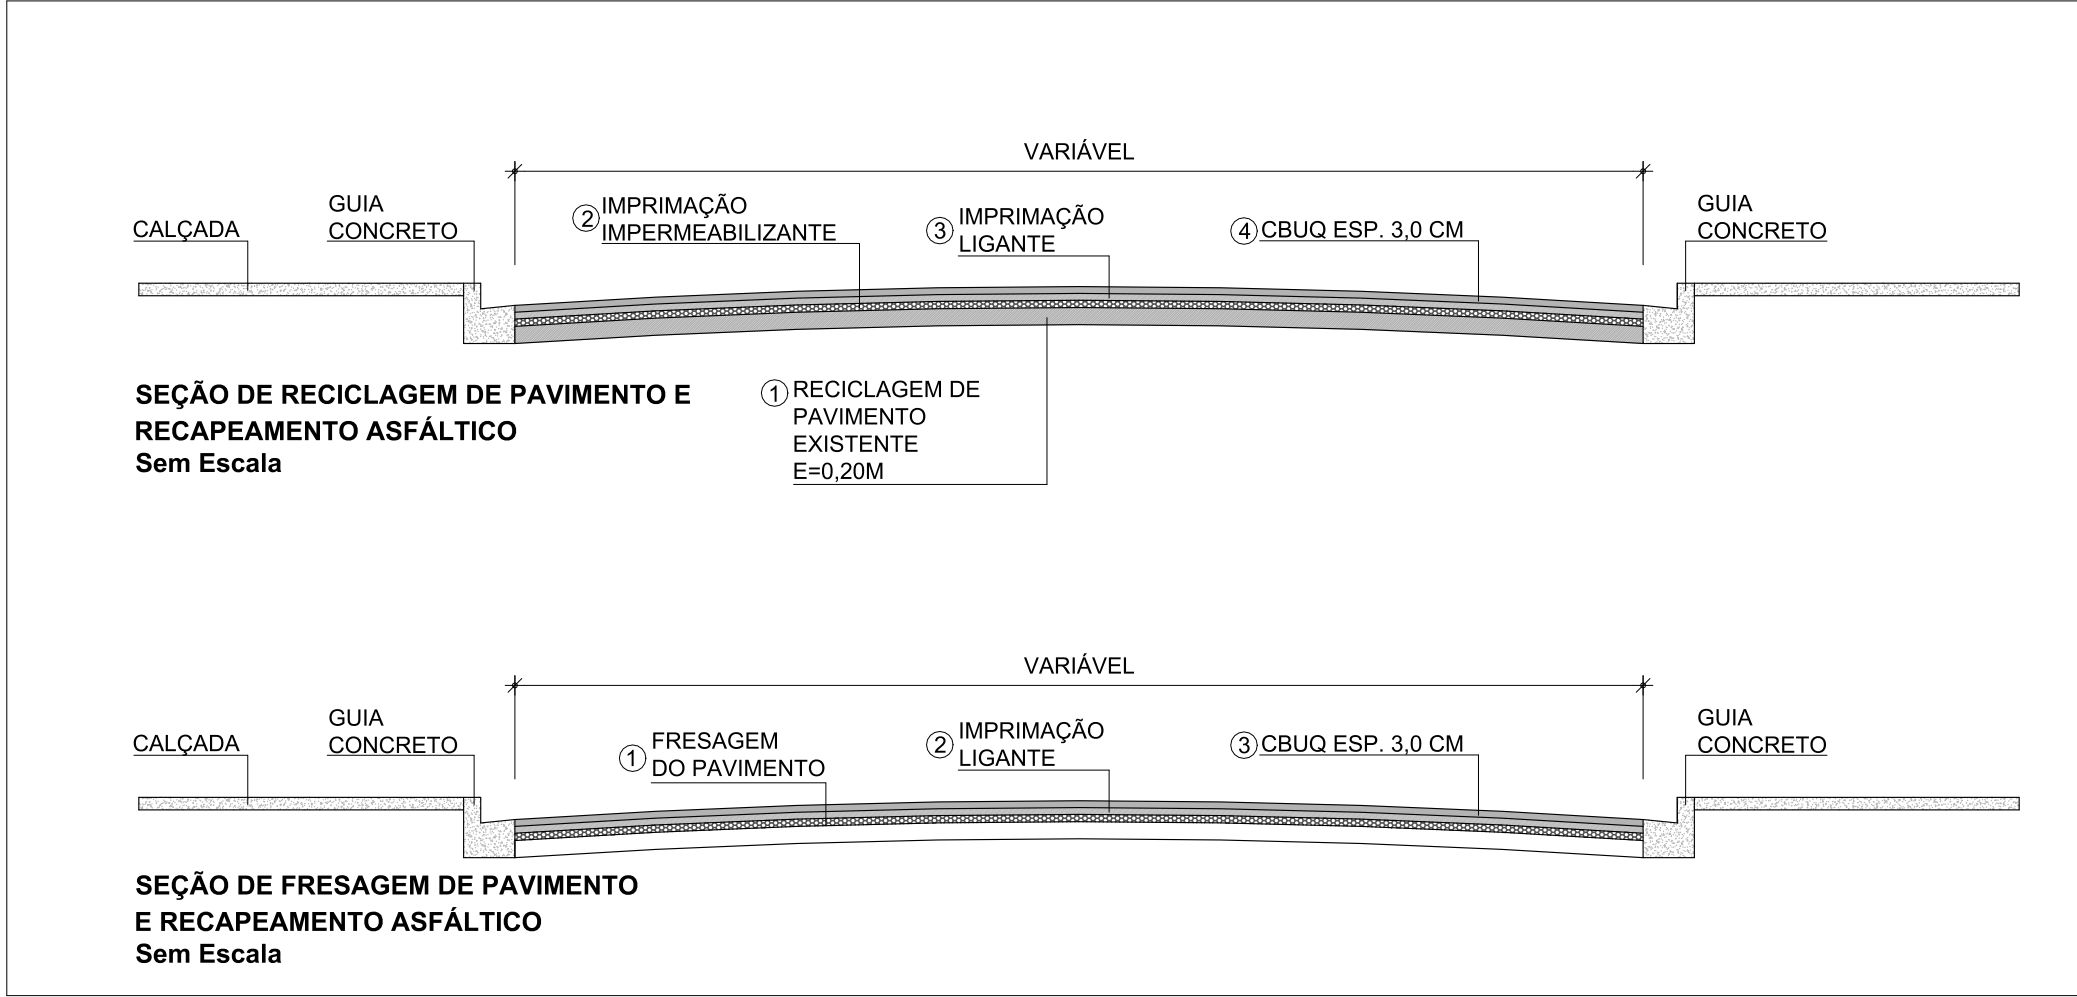

PROJETO BÁSICO

RECAPEAMENTO DE VIAS DO MUNICÍPIO

Título:
PREFEITURA DO MUNICÍPIO DE TIETÊ
Proprietário:
BAIRROS SÃO PEDRO, CORNÉLIO PIRES E JD. BANDEIRANTES
Local:

TIETÊ - SP
Cidade - Estado

1/1250
Escala:

SITUAÇÃO S/ ESCALA

VIDE DESENHO

QUADRO DE ÁREAS

RECIKLAREM + RECAPE: A = 21.131,95 m²
FRESAGEM + RECAPE: A = 20.555,34 m²
TOTAL RECAPE: A = 41.687,29 m²

Proprietário
Prefeitura do Município de Tietê
Vlami de Jesus Sandoi
Prefeito Municipal

Autor do Projeto
Eng. Civil Álvaro Floriani Gebrail Bellaz
CREA/SP: 507.011.280-5
Secretário de Obras e Planejamento

Desenho: Arq^a. Camila Rodrigues de Moraes