

Projeto Arquitetônico

F. U.

CONSTRUÇÃO DE BAIAS PARA GATIL MUNICIPAL

Título:

PREFEITURA DO MUNICÍPIO DE TIETÊ

Proprietário:

PARQUE ECOLÓGICO "CORNÉLIO PIRES"

Local:

TIETÊ - SP
Cidade - Estado

INDICADAS
Escala:



Proprietário
Prefeitura do Município de Tietê
Vlami de Jesus Sandei
Prefeito Municipal

Autora do Projeto
Camila Rodrigues de Moraes Claudio
Arquiteta e Urbanista
CAU: A63145-0

Quadro de Áreas

GATIL A CONSTRUIR


ÁREA COBERTA: A = 15,47 m²

ÁREA DESCOBERTA: A = 20,76 m²


TOTAL: A = 36,23 m²

REVISÃO 01


DATA: AGOSTO / 2022

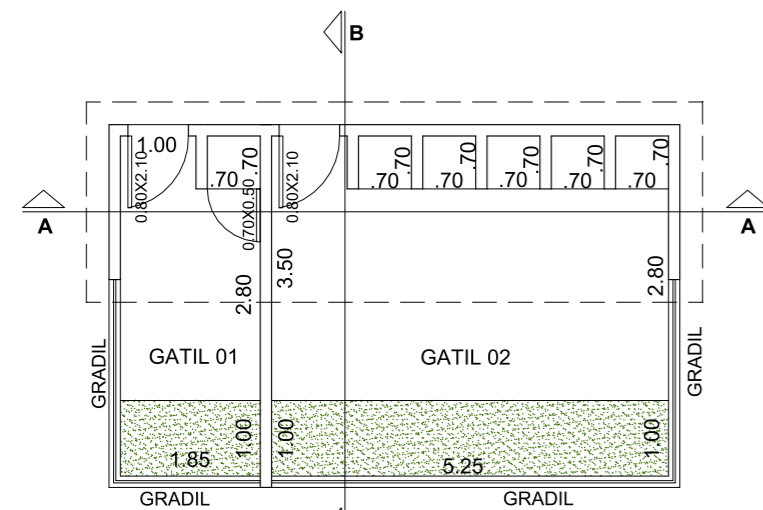


PLANTA BAIXA
Escala 1/100

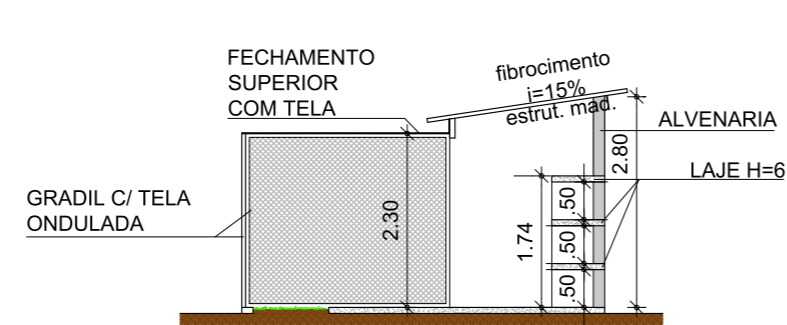


CORTE BB
Escala 1/100

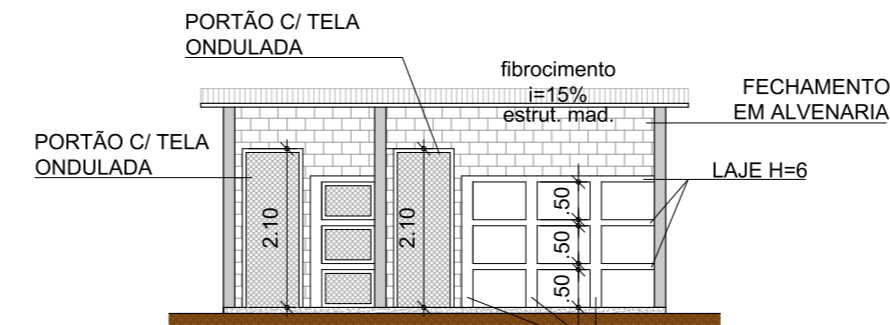


CORTE AA
Escala 1/100

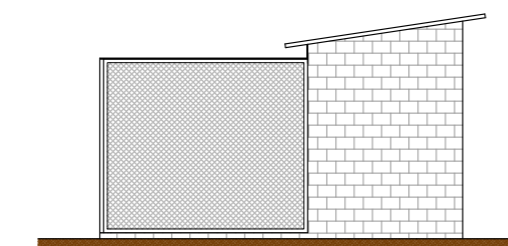


VISTA LATERAL
Escala 1/100

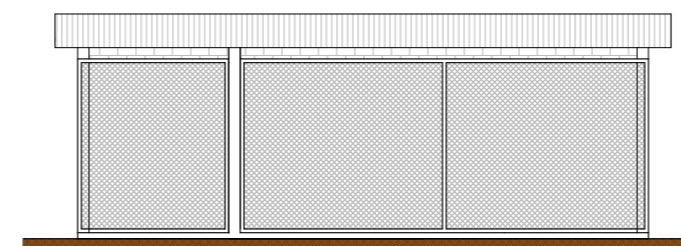

VISTA FRONTAL
Escala 1/100

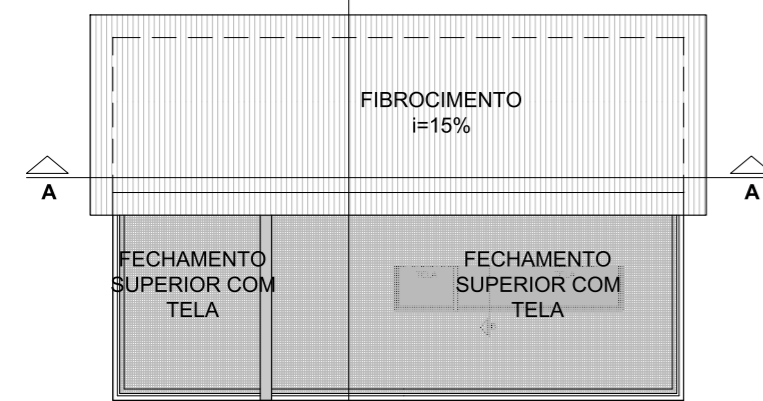

COBERTURA
Escala 1/100

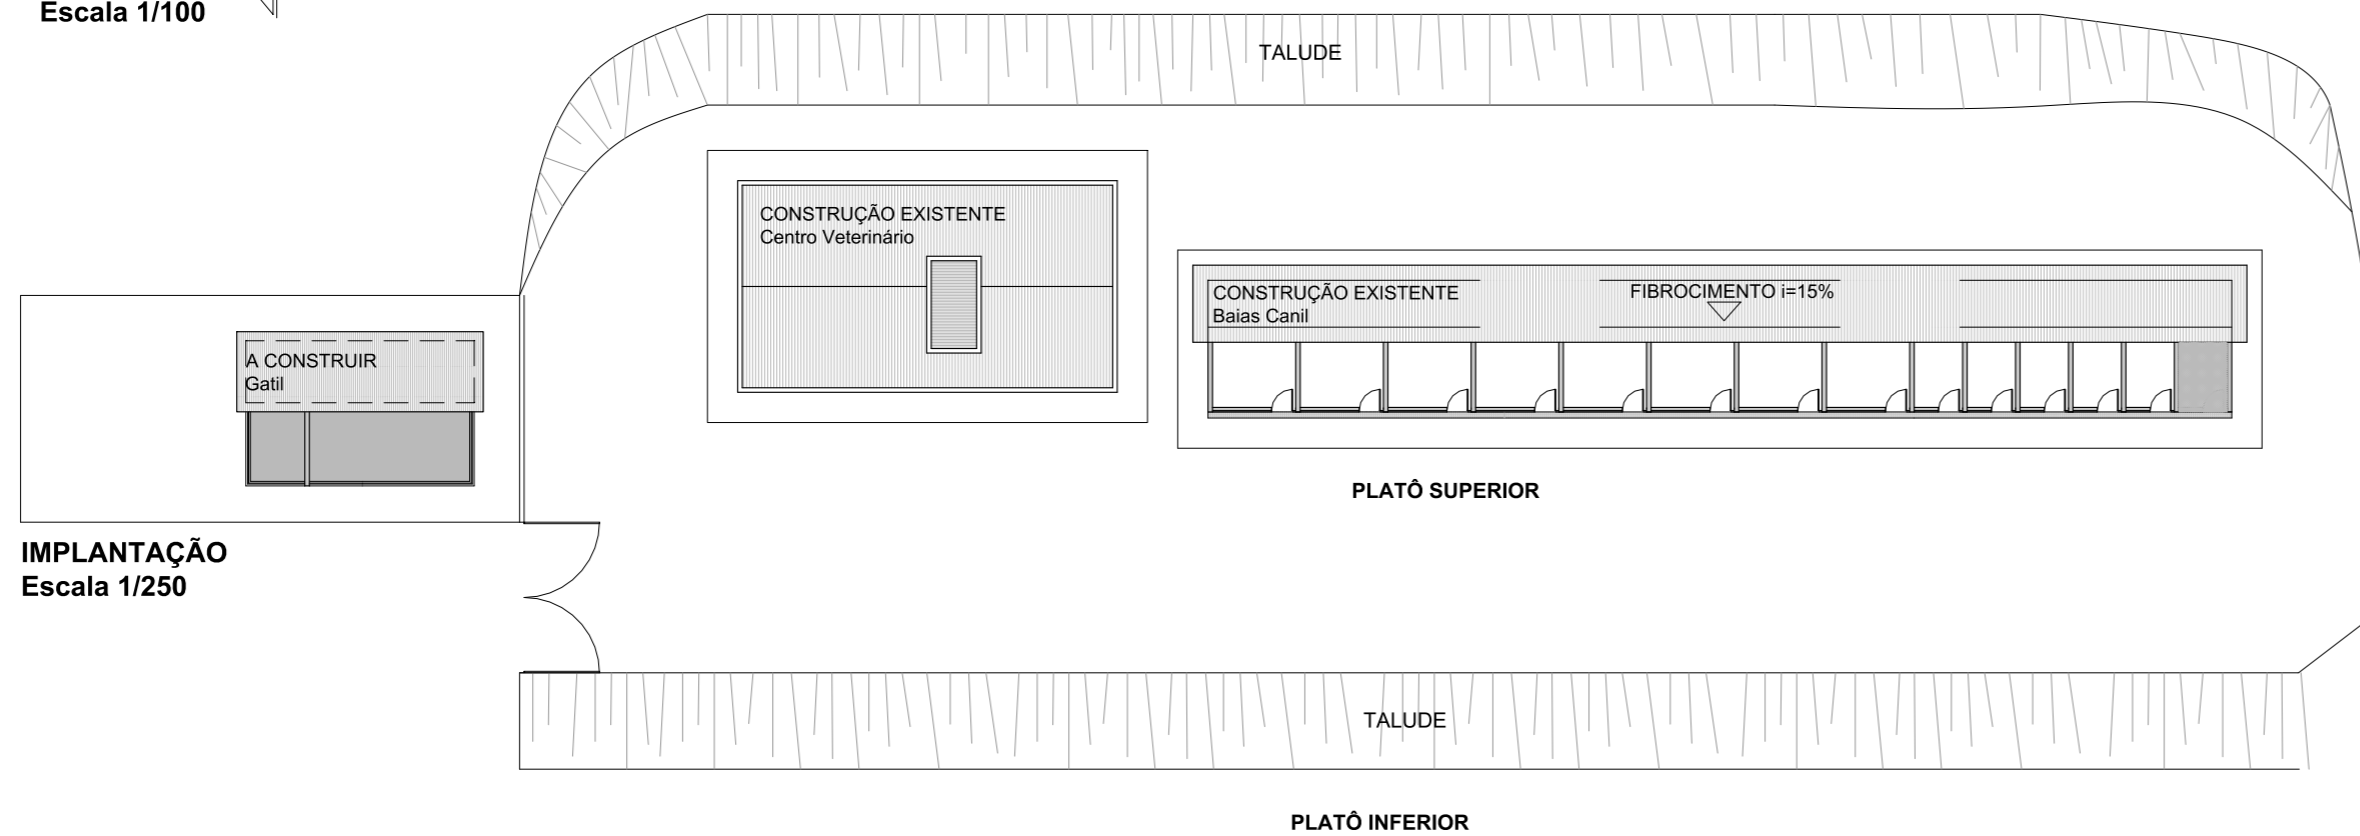

IMPLANTAÇÃO
Escala 1/250