




ELEVAÇÃO FRONTAL
Escala 1/100

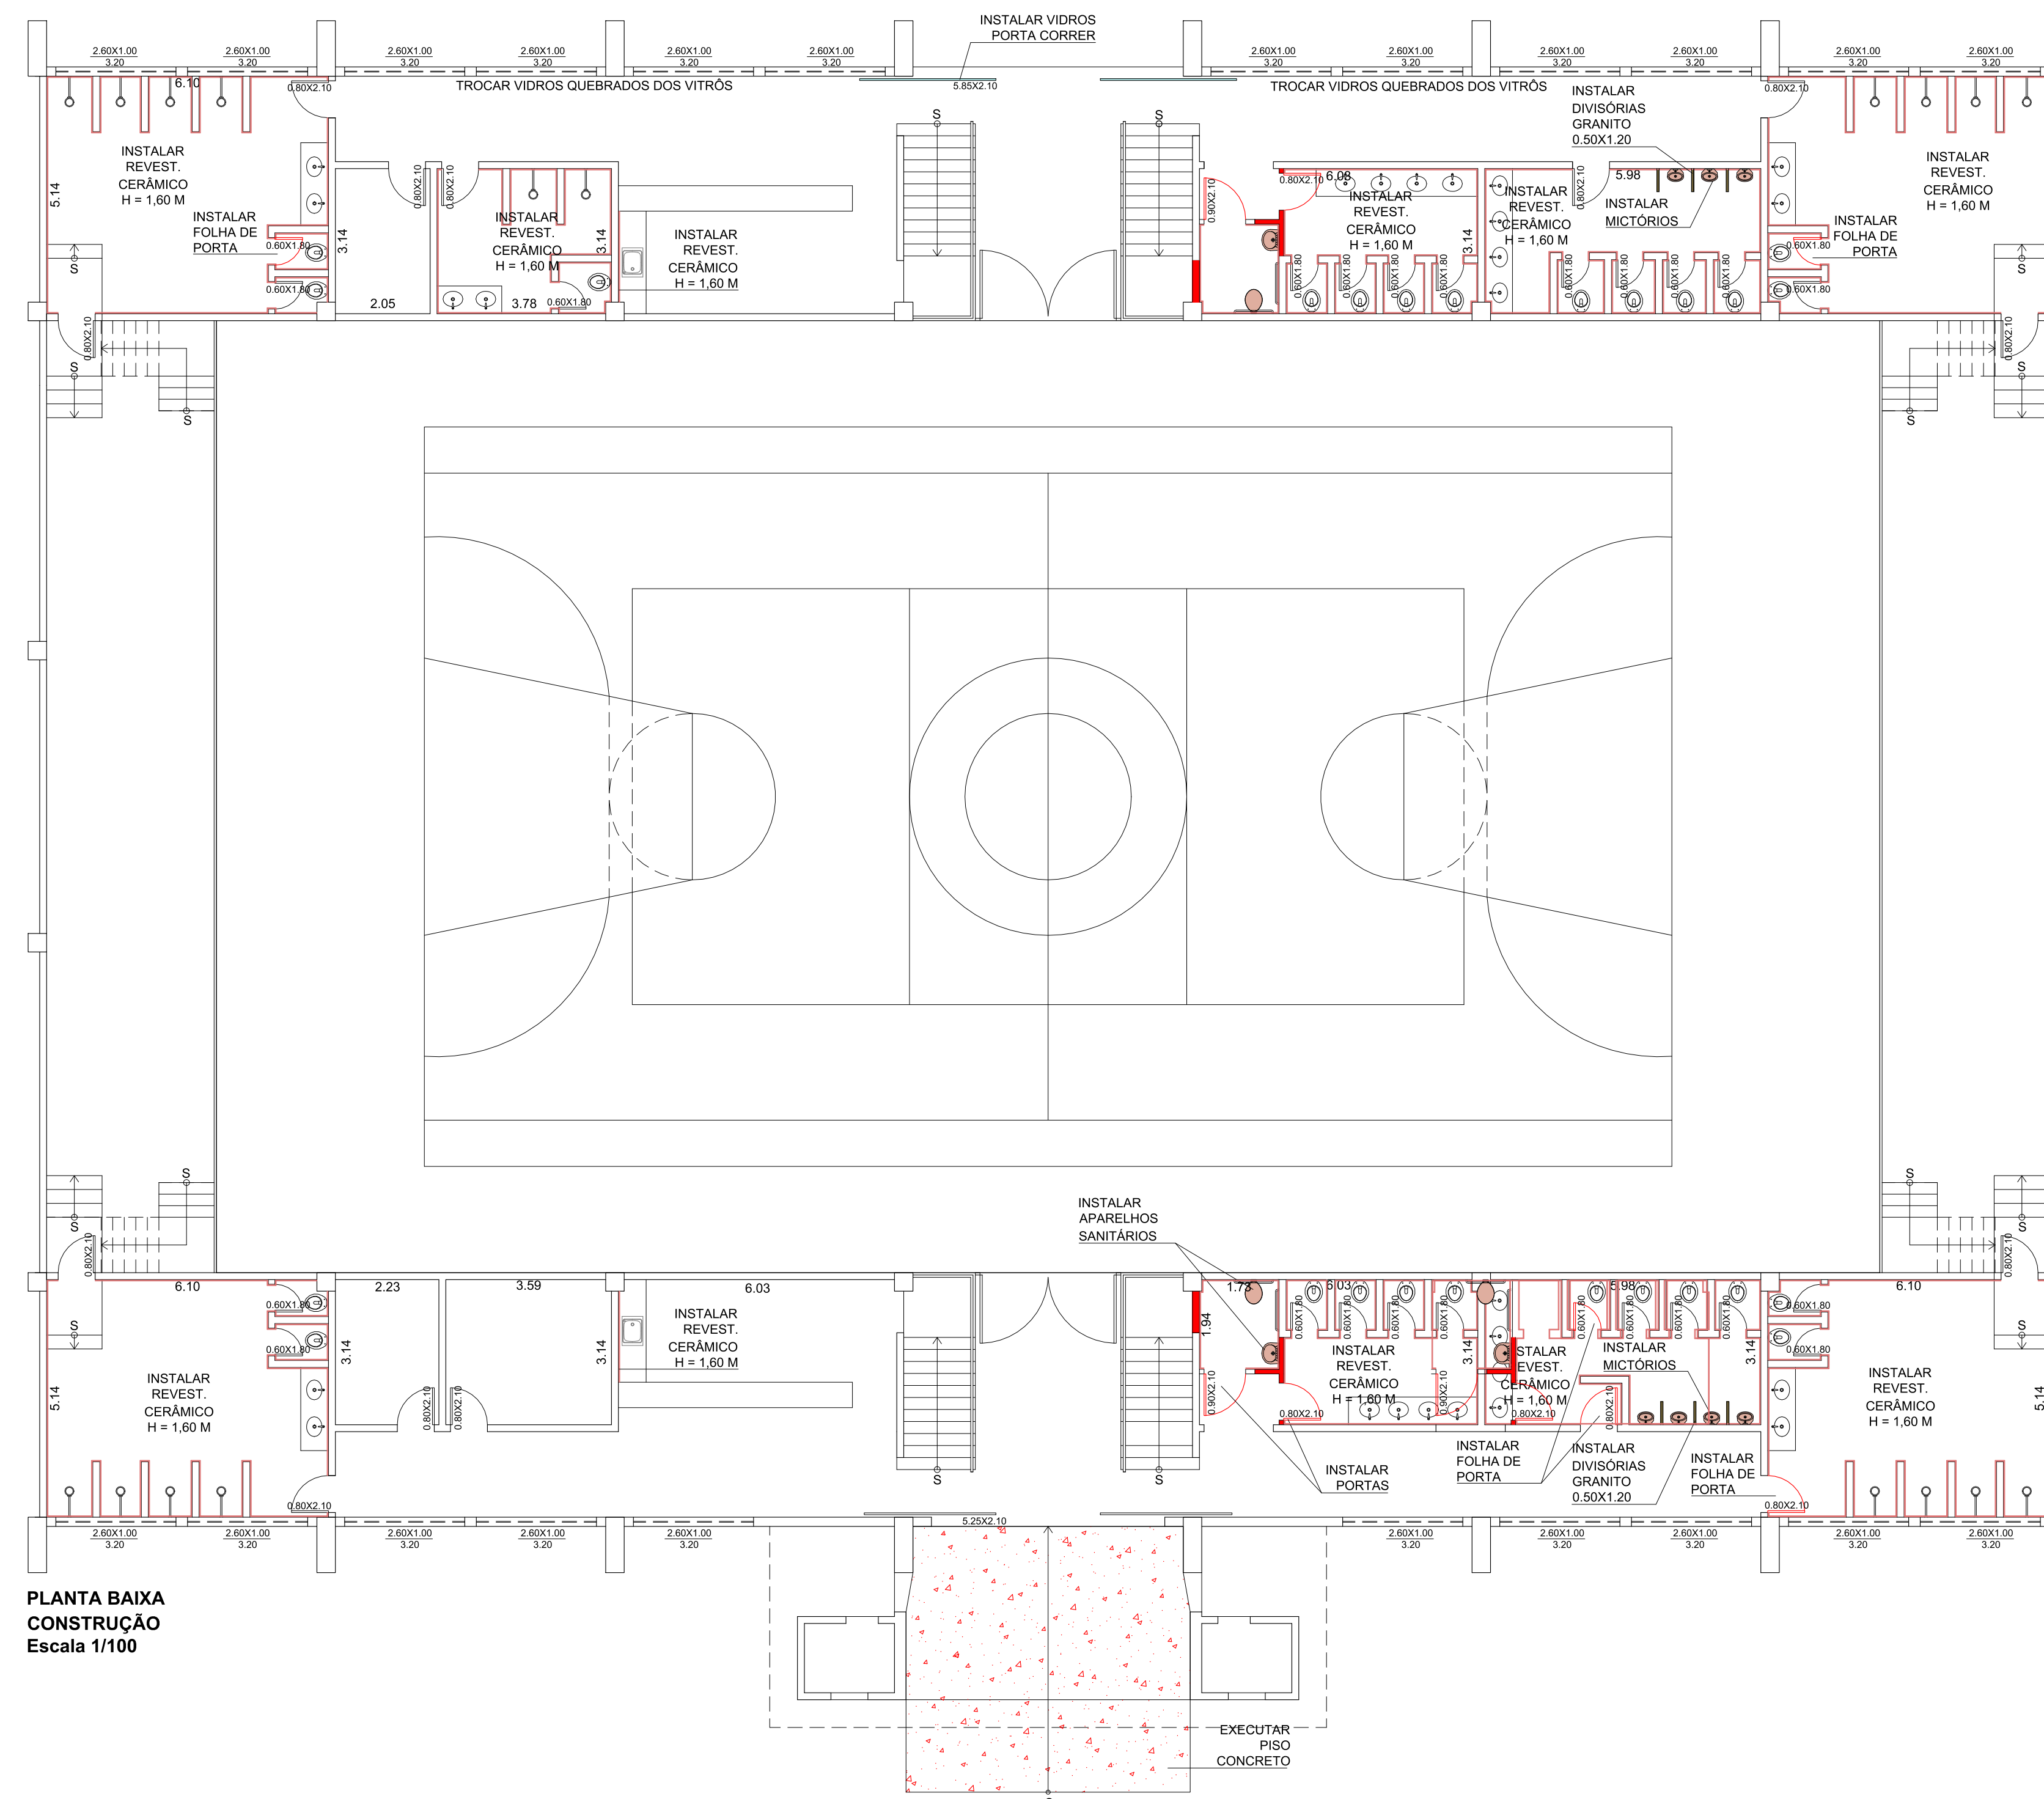

PLANTA BAIXA
CONSTRUÇÃO
Escala 1/100

- LEGENDA**
- INSTALAÇÃO DE REVESTIMENTO CERÂMICO H=1,60M
 - INSTALAÇÃO DE PEÇAS SANITÁRIAS (MICTÓRIOS)
 - INSTALAÇÃO DE PORTA DE MADEIRA
 - INSTALAÇÃO DE DIVISÓRIAS EM GRANITO
 - INSTALAR VIDROS PORTA DE CORRER
 - EXECUÇÃO DE PISO EM CONCRETO DESEMPENADO
 - CONSTRUÇÃO DE PAREDE EM ALVENARIA

PROJETO BÁSICO

2
2

REFORMA DO GINÁSIO MUNICIPAL GIUSEPPE DAL POZZO

Título:

PREFEITURA DO MUNICÍPIO DE TIETÊ

Proprietário:

AVENIDA BRASIL - JD. BONANZA

Local:

TIETÊ - SP

Cidade - Estado

INDICADAS

Escala:

SITUAÇÃO S/ ESCALA



QUADRO DE ÁREAS

ÁREA CONSTRUÍDA = 1.428,50 M²

Desenho: Arq^a. Camila Rodrigues de Moraes

Proprietário
Prefeitura do Município de Tietê
Vlamar de Jesus Sander
Prefeito Municipal

Autor do Projeto
Eng. Civil Álvaro Floriani Gebráiel Bellaz
CREA/SP: 507.011.280-5
Secretário de Obras e Planejamento