

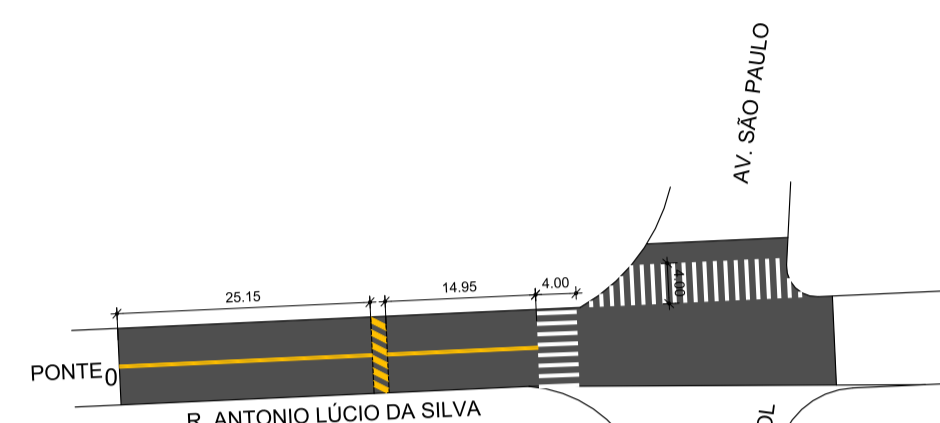
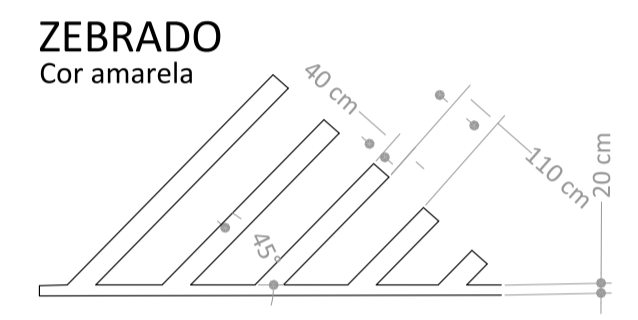



PLANTA BAIXA
Escala 1/750

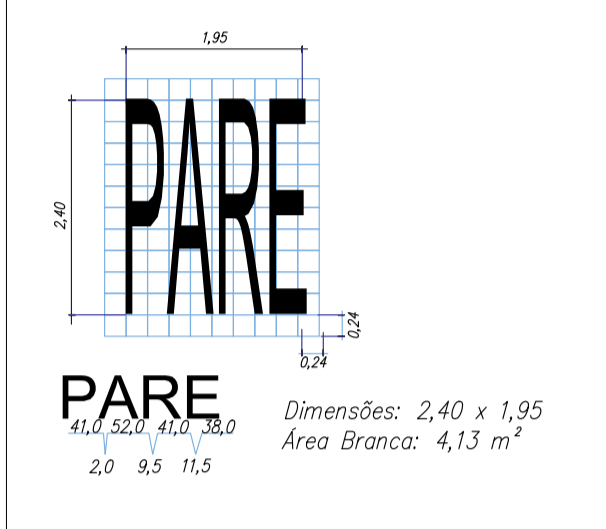

PLANTA BAIXA
Escala 1/750

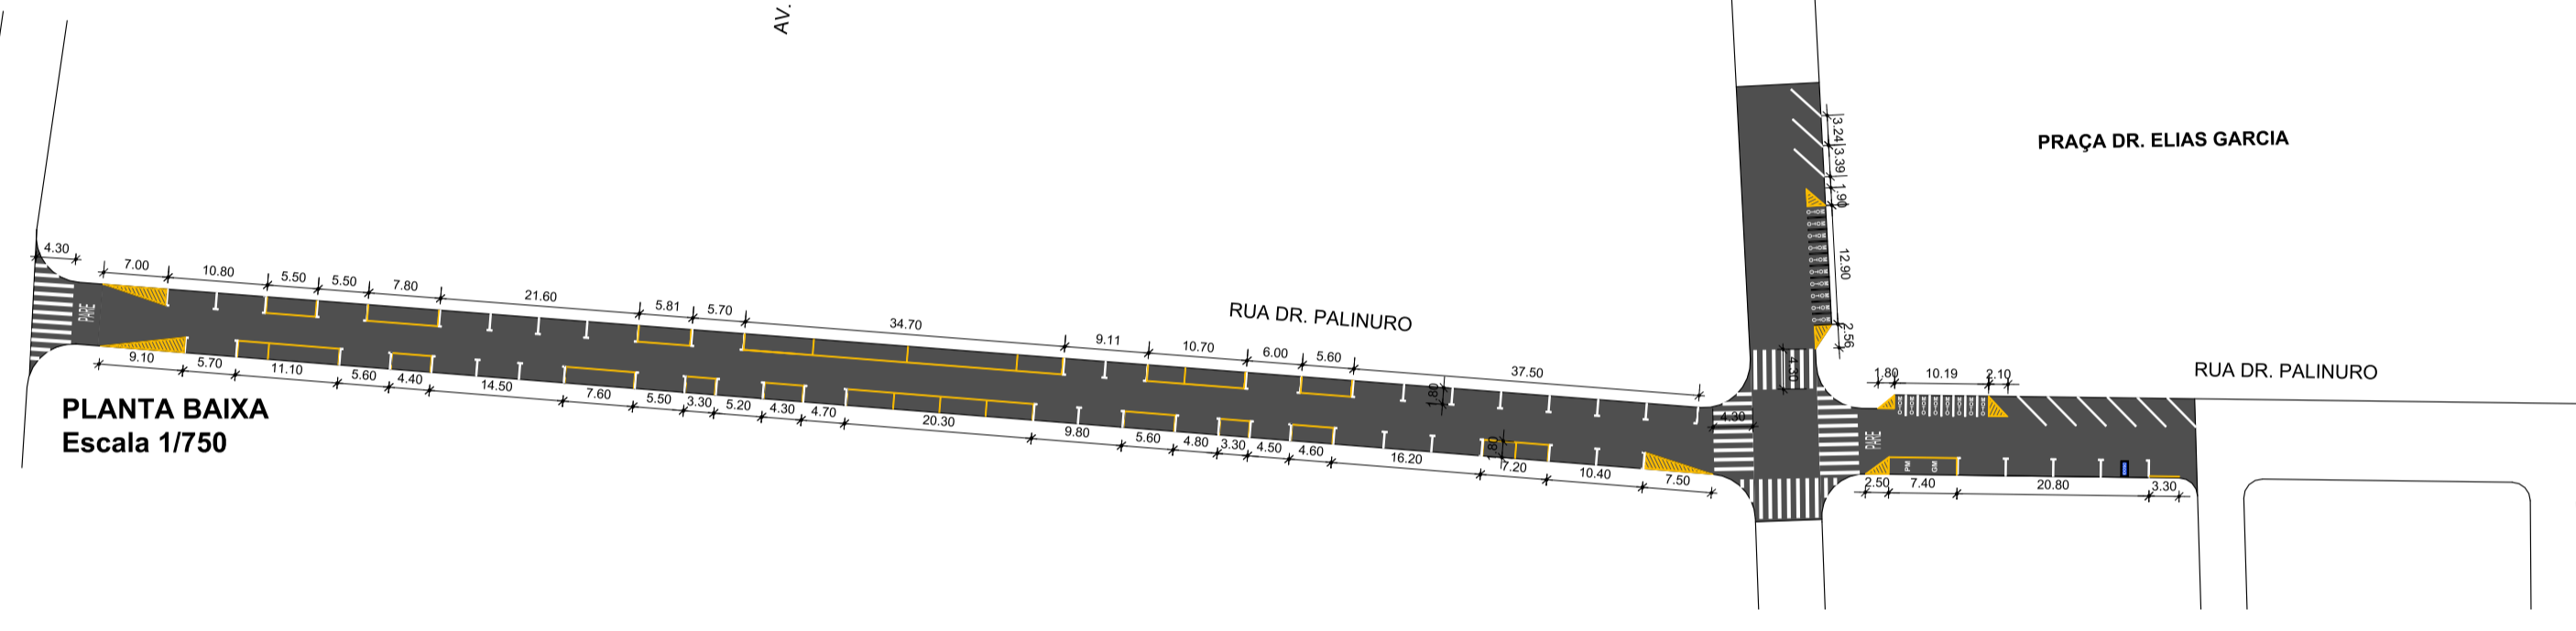


PLANTA BAIXA
Escala 1/750

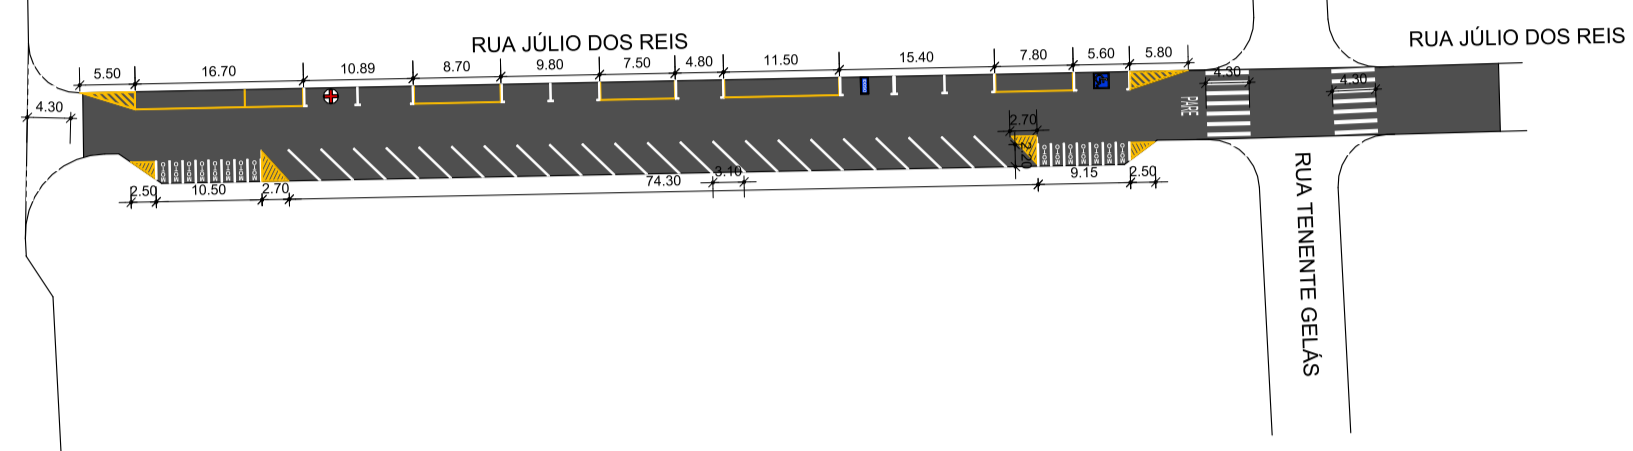


PRAÇA DR. ELIAS GARCIA




PLANTA BAIXA
Escala 1/750

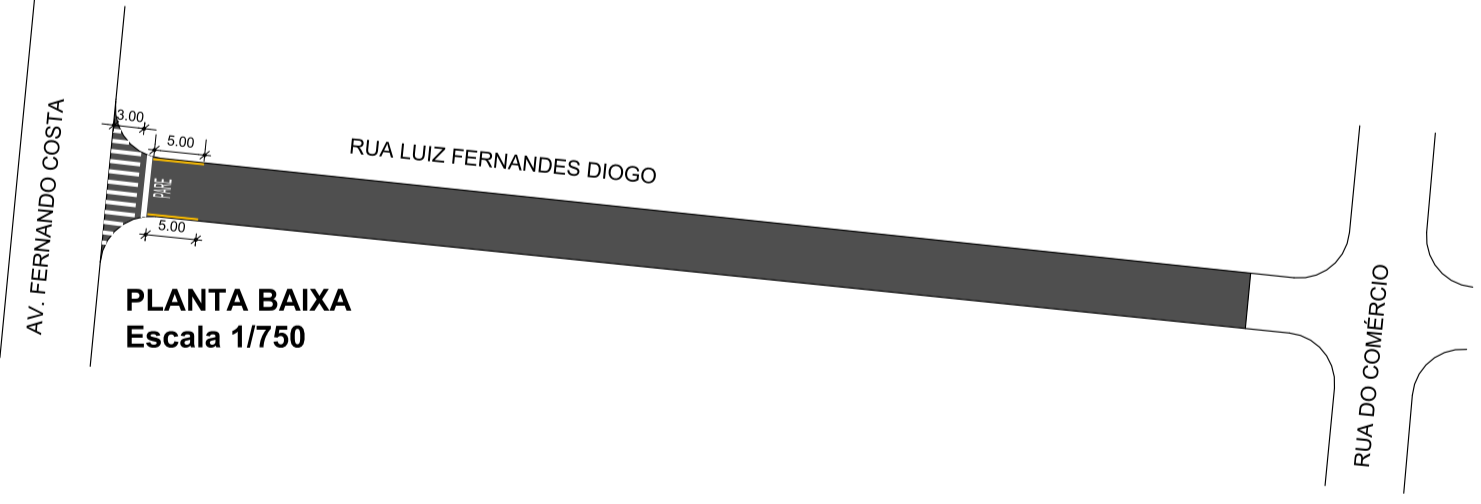

PLANTA BAIXA
Escala 1/750

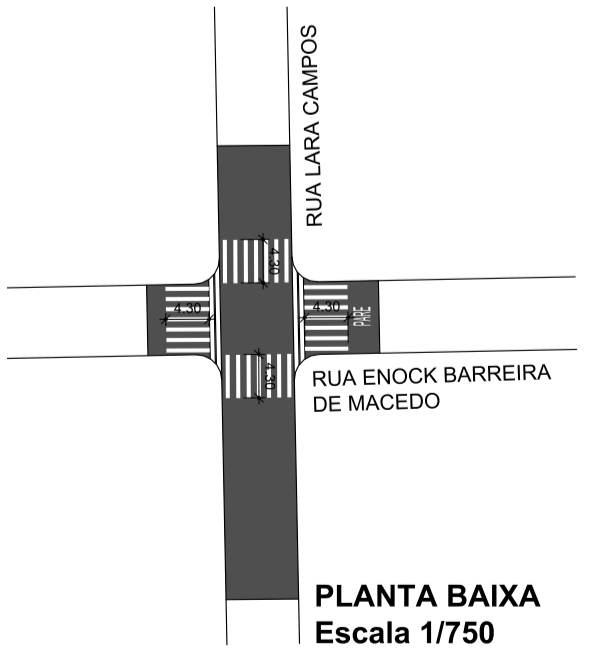

PLANTA BAIXA
Escala 1/750

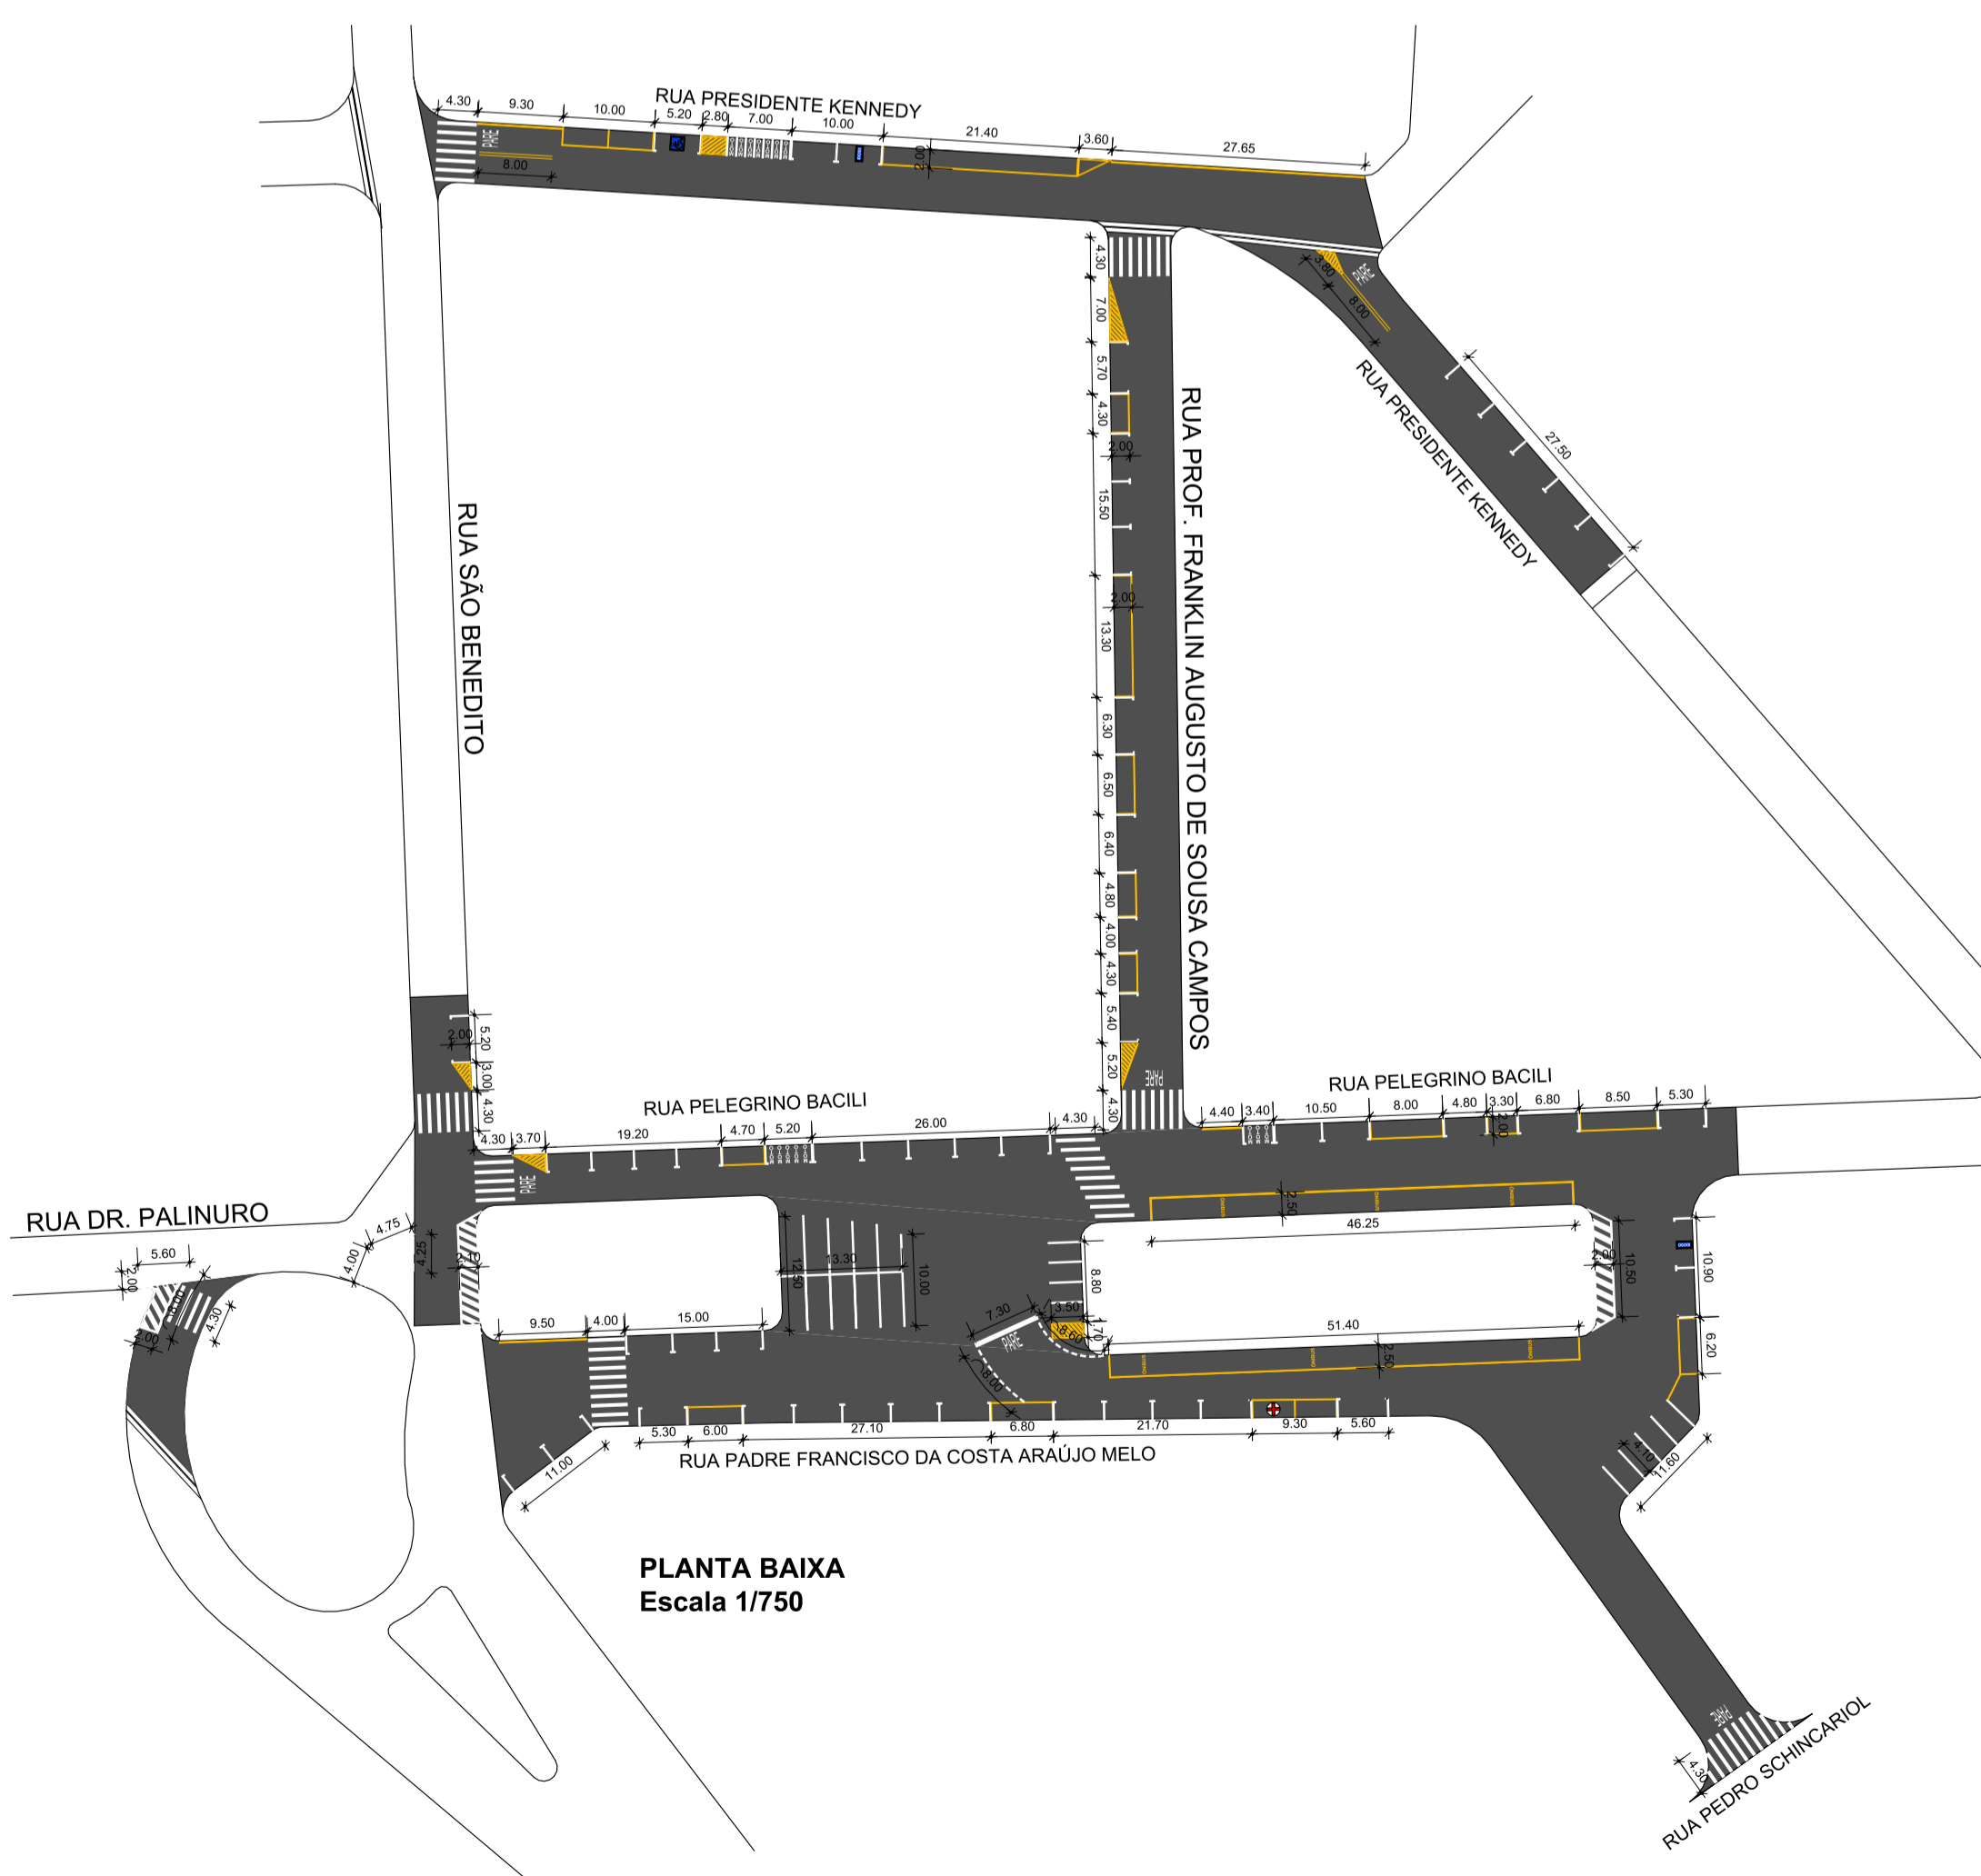

PLANTA BAIXA
Escala 1/750

PROJETO BÁSICO

2
2

SINALIZAÇÃO VIÁRIA

Título:
PREFEITURA DO MUNICÍPIO DE TIETÊ

Local:
CENTRO

Tietê - SP
Cidade - Estado

Escala:
1/250

SITUAÇÃO S/ ESCALA

VIDE DESENHO

QUADRO DE ÁREAS

Proprietário
Prefeitura do Município de Tietê
Vlamir de Jesus Sandoi
Prefeito Municipal

Autor do Projeto
Eng. Civil Álvaro Floriam Gebraiel Bellaz
CREA/SP: 507.011.280-5
Secretário de Obras e Planejamento

Desenho: Arqª. Camila Rodrigues de Moraes