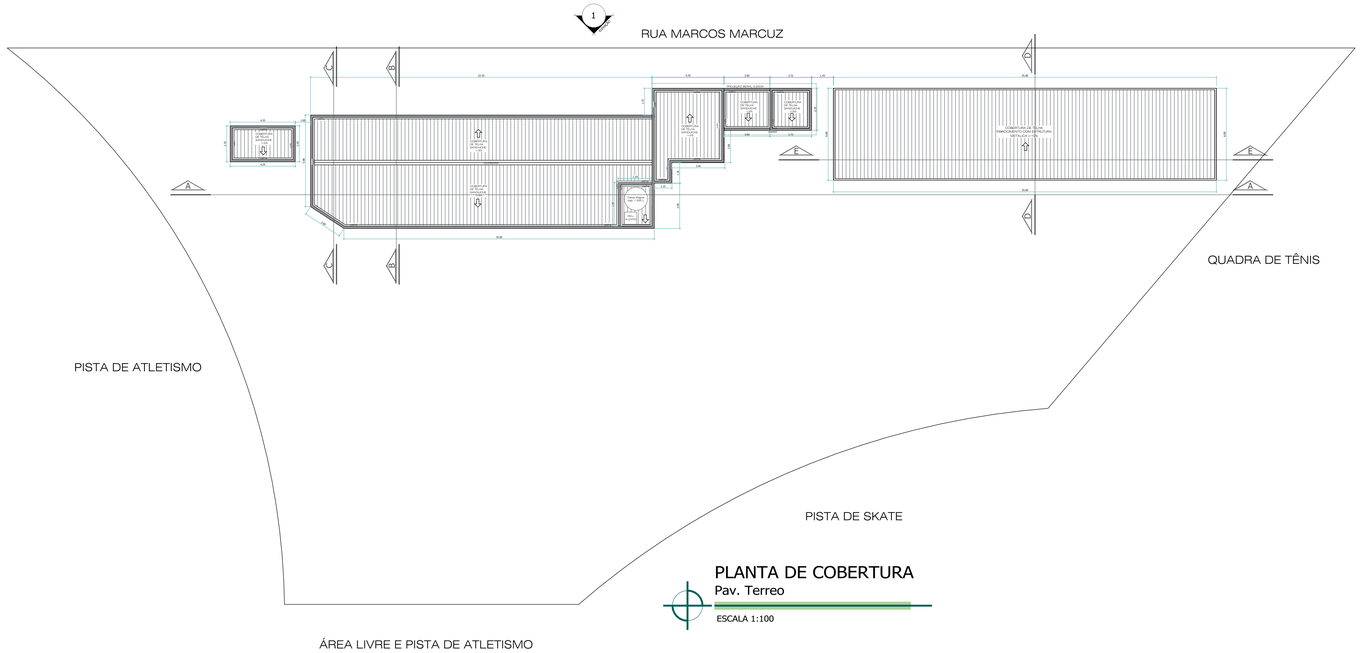

PLANTA DE COBERTURA
Pav. Terreo
ESCALA 1:100

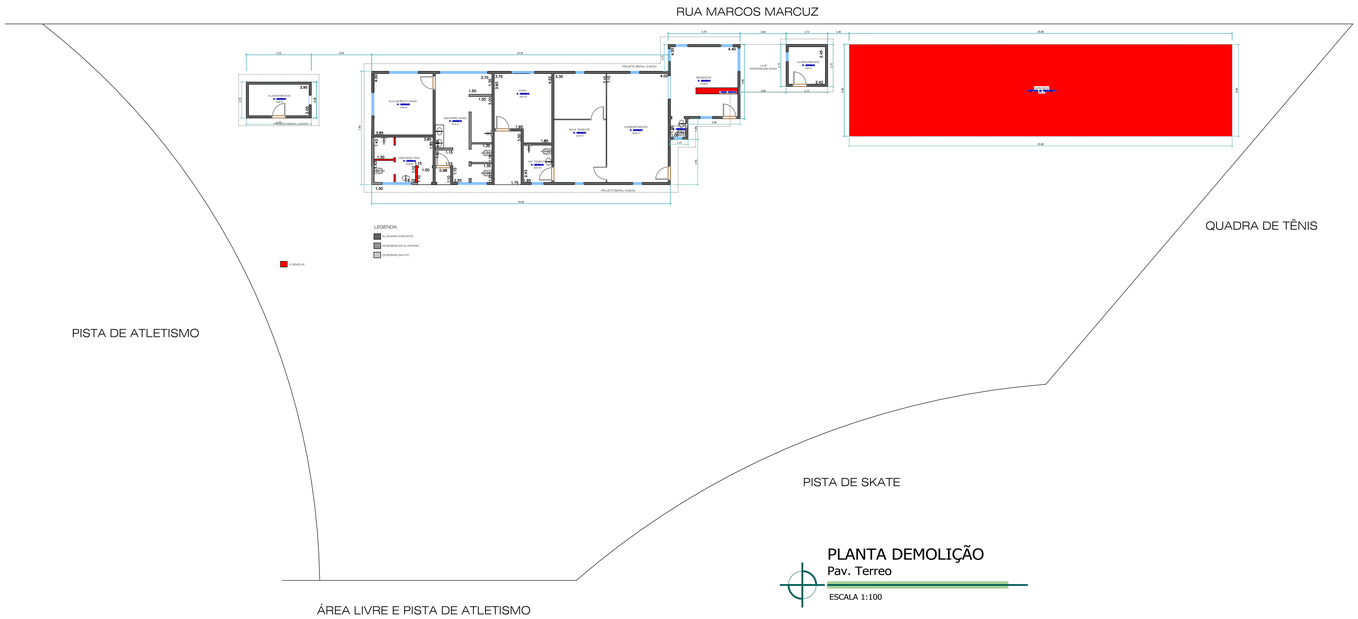

PLANTA DEMOLIÇÃO
Pav. Terreo
ESCALA 1:100

PROJETO BÁSICO

2
3

Reforma da base da Polícia Militar

PREFEITURA DO MUNICÍPIO DE TIETÊ

Rua Marcos Marcuz nº 465
Local:

TIETÊ - SP
Cidade - Estado

Escala : 1:200

Situação S/Escala

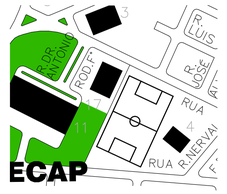

Proprietário
Prefeitura do Município de Tietê
Vlamir de Jesus Sandei
Prefeito Municipal

Álvaro Floriam Gebraiel Bellaz
Secretário de Obras e Planejamento
Engº Civil

setembro/2020