

ELEVAÇÃO
Escala 1/75

CORTE AA
Escala 1/100

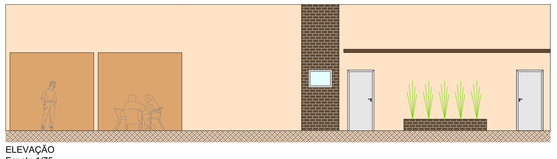


CORTE BB
Escala 1/100




IMPLANTAÇÃO / COBERTURA
Escala 1/250

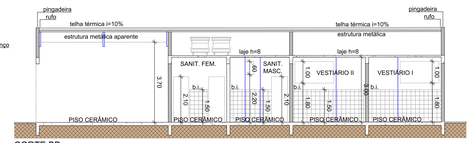


PLANTA BAIXA
Escala 1/100

# PROJETO ARQUITETÔNICO

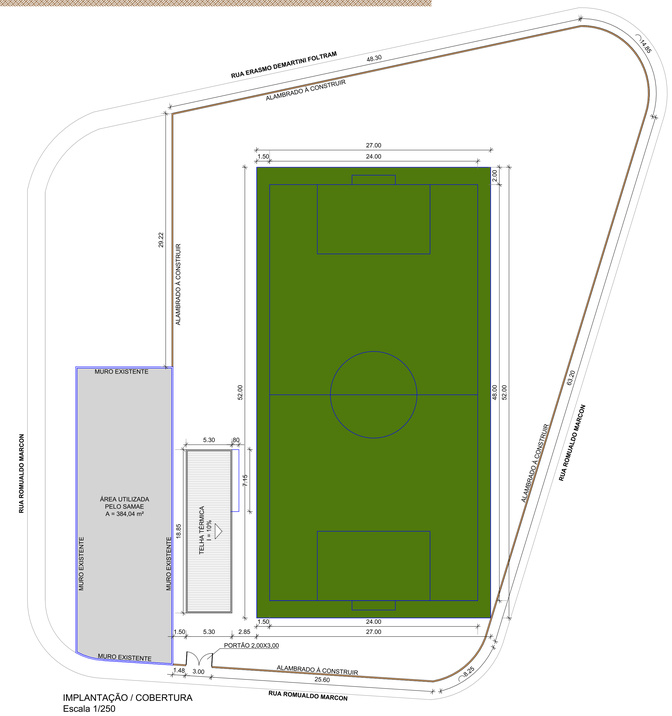F. / U.

**CONSTRUÇÃO DE PRAÇA ESPORTIVA**
*Título:*

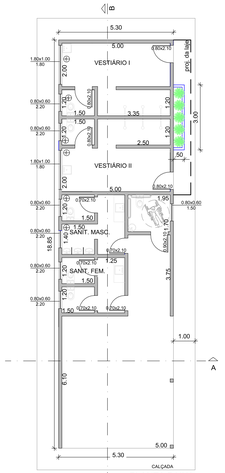**PREFEITURA DO MUNICÍPIO DE TIETÊ**
*Proprietário:*

**R. ERASMO DEMARTINI FOLTRAN C/ R. ROMUALDO MARCON**
*Local:*

**TIETÊ - SP** (Cidade - Estado) | **1 / 100** (Escala)

**Situação S/Escala**

**Quadro de Áreas**

***ÁREA DO TERRENO: A = 4.222,64 m²***

***Á CONSTRUIR: A = 99,90 m²***

***ÁREA DO CAMPO: A = 1.152,00 m²***

***ÁREA TOTAL: A = 1.251,90 m²***

*Proprietário*
***Prefeitura do Município de Tietê***
***Vlamir de Jesus Sandei***
***Prefeito Municipal***

*Autor do Projeto*
***Eng. Milton Pelusi***
***CREA/SP: 0601356787***
***ART: 28027230191436354***

***outubro/2019***