

# Projeto Arquitetônico

F  
U

## REFORMA DO GINÁSIO POLIESPORTIVO ACÁCIO FERRAZ PISTA DE SKATE

Título:

Prefeitura do Município de Tietê  
Proprietário:

Rua Nerval Ferreira Braga, 90  
Bairro Nova Tietê

Local:

TIETÊ - SP  
Cidade - Estado


1/150  
Escala:

### Situação S/Escala



Proprietário  
Prefeitura do Município de Tietê  
Viamir de Jesus Sandei  
Prefeito Municipal

Responsável Técnico  
Eng. Civil Milton Pelusi  
CREA/SP: 060.135.678-7  
ART: 28027230181557521

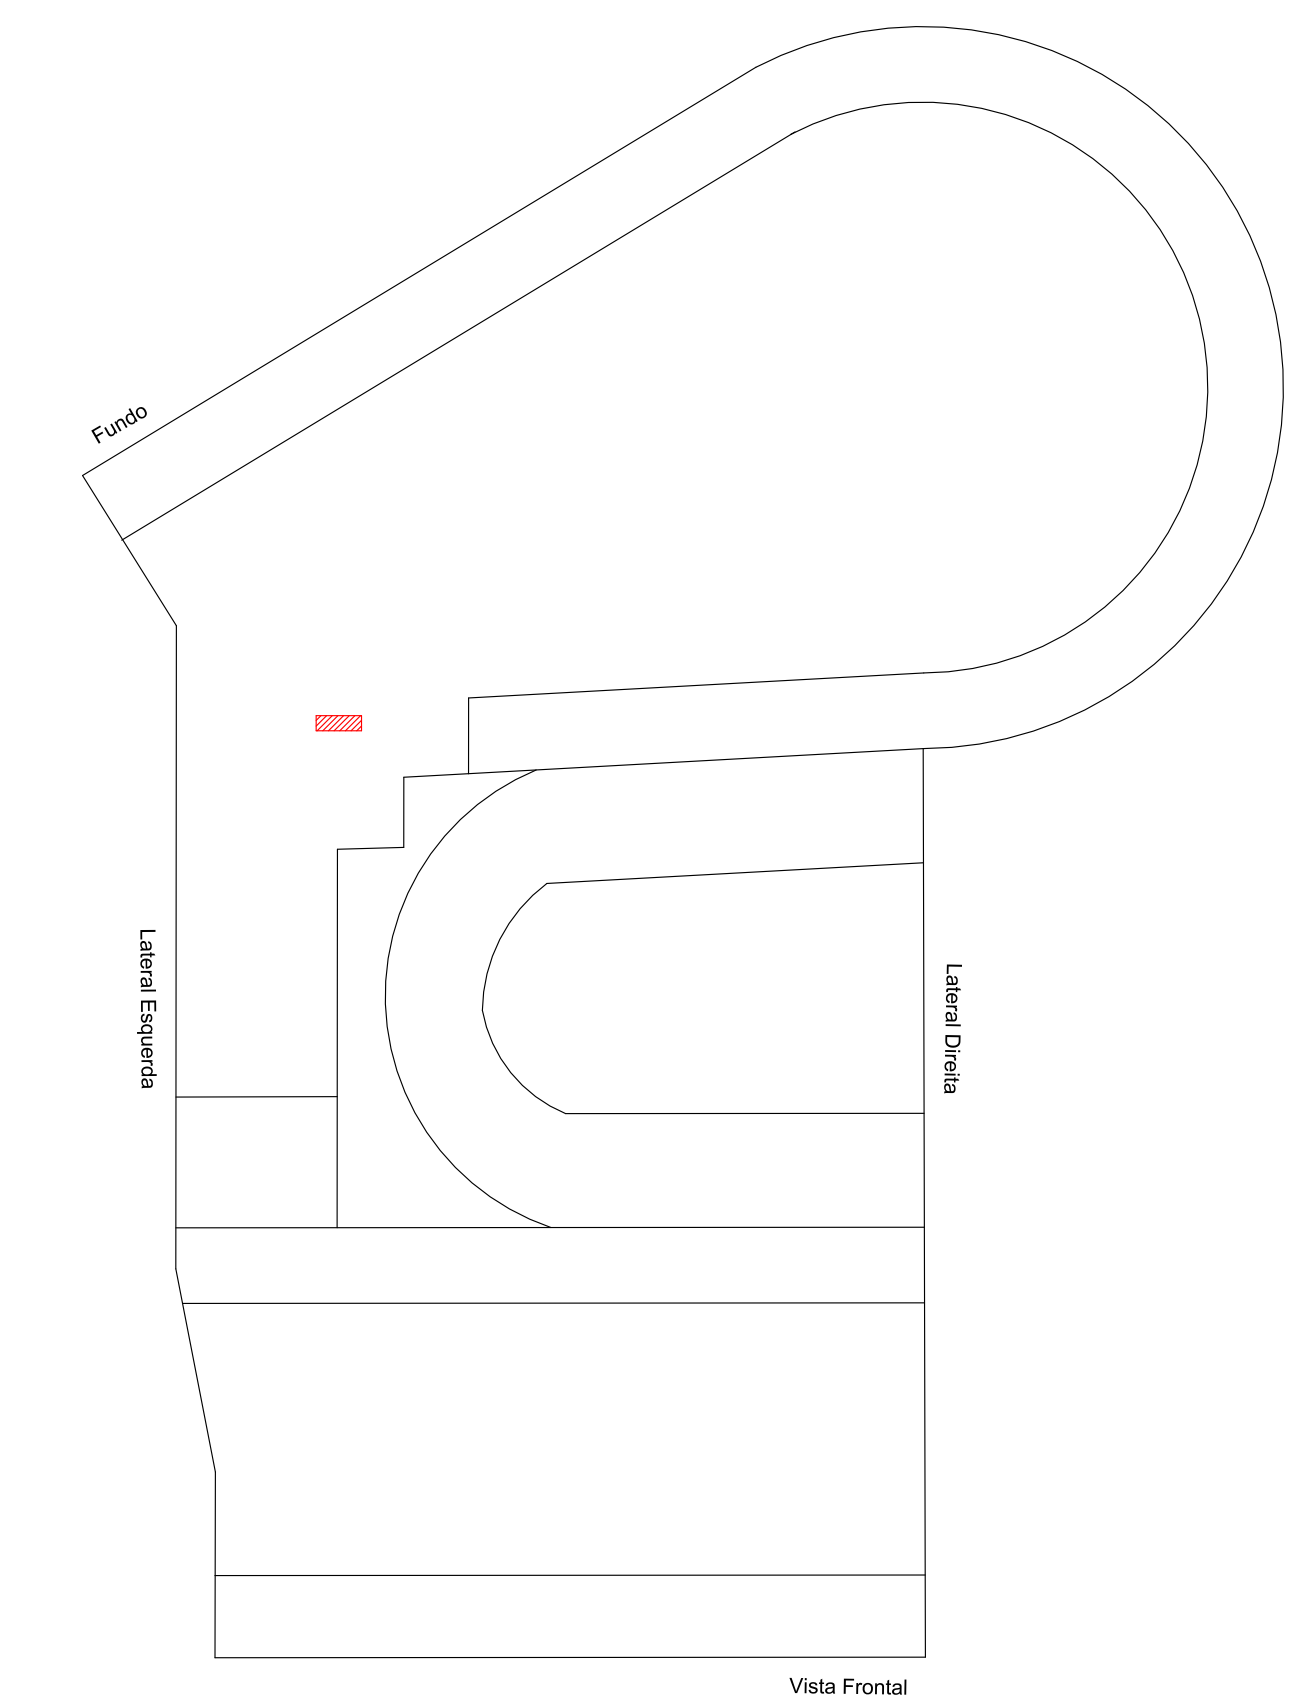

Vista Aérea

Lateral Esquerda

Lateral Direita

Vista Frontal

Vista Frontal

Lateral Direita

Lateral Esquerda

Fundo

REPARAR  
ÁREA TOTAL: 5.15 m²