



3 CORTE - AA  
ESCALA - 1:25

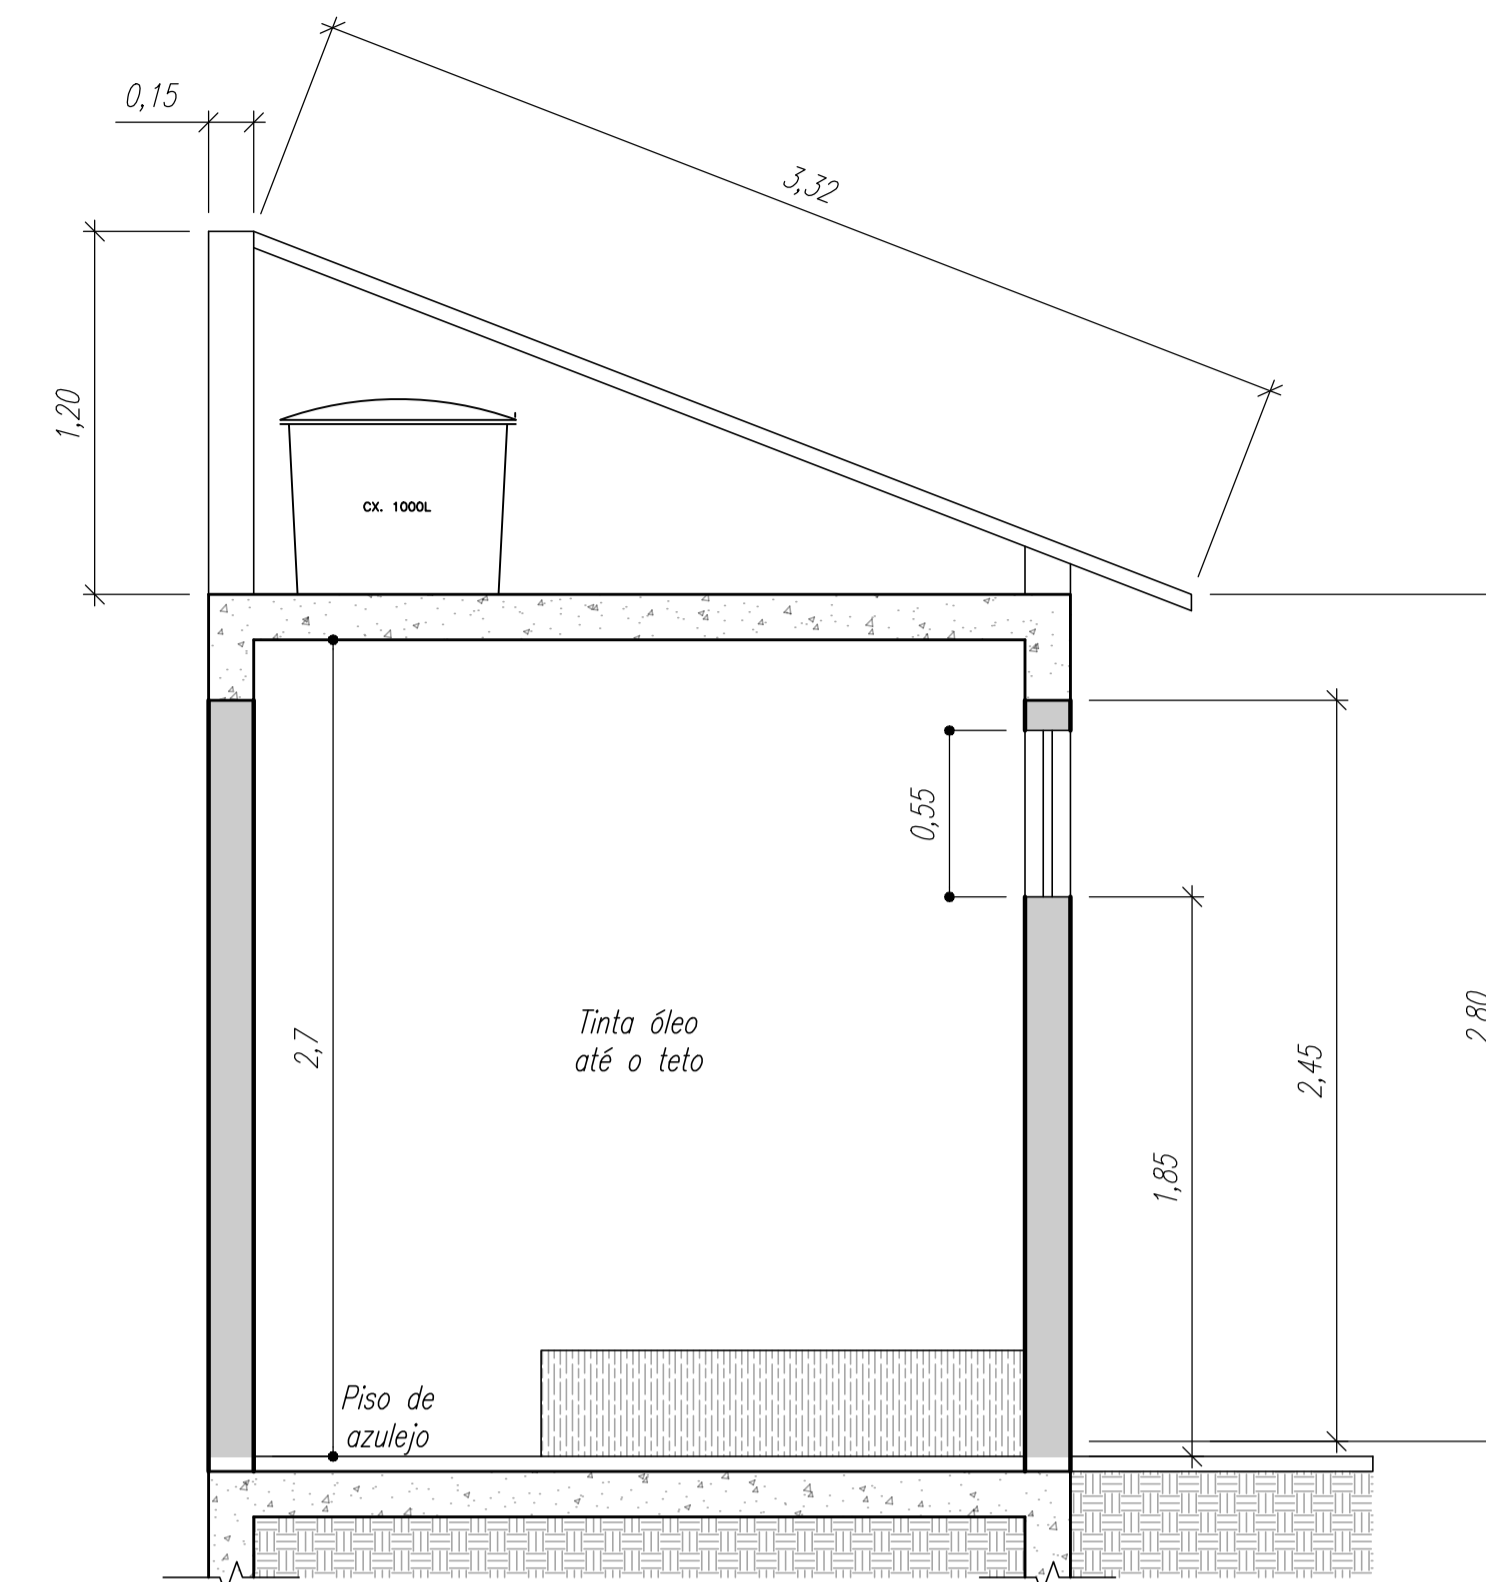

4 CORTE - BB  
ESCALA - 1:25

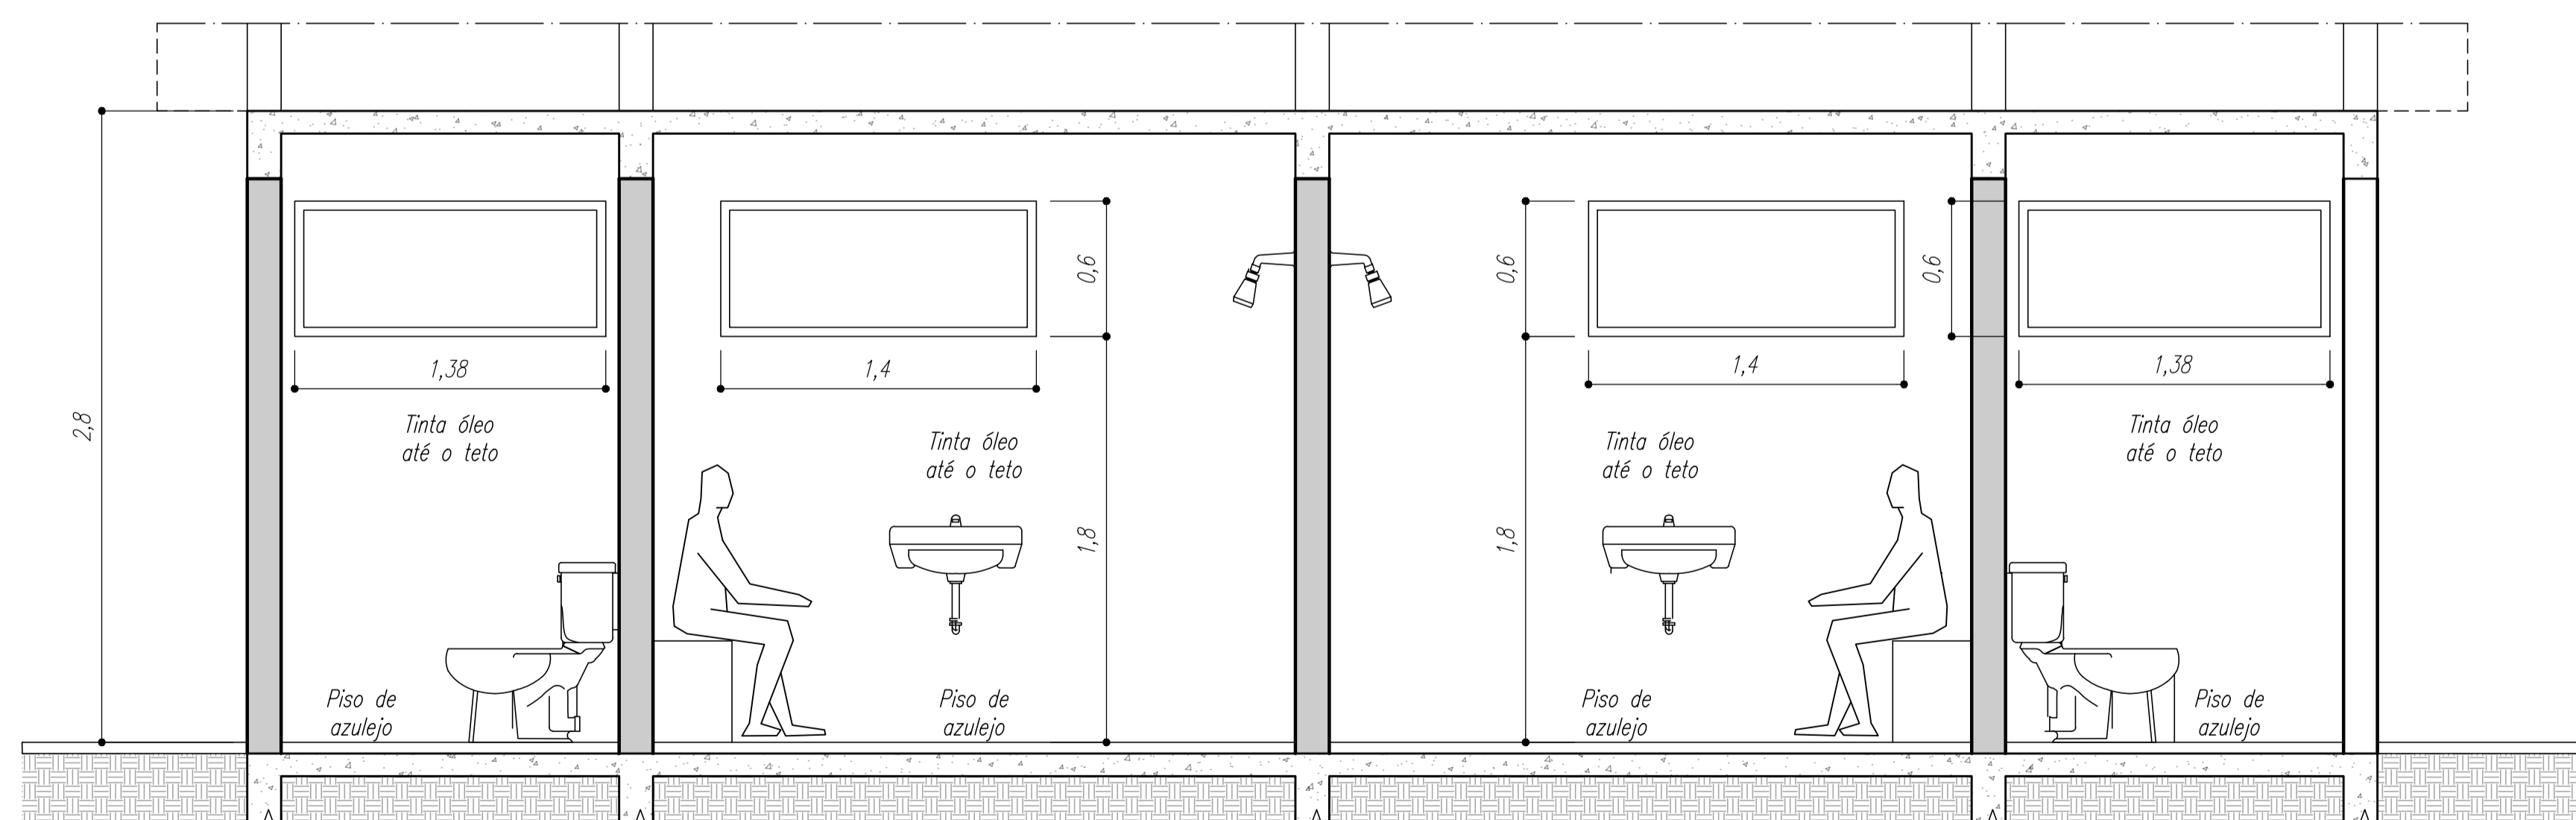

5 CORTE - CC  
ESCALA - 1:25

PROJETO ARQUITETÔNICO

2  
3

Construção de vestiário - Campo Povo Feliz do Município de Tietê

Objeto do convênio:

PREFEITURA DO MUNICÍPIO DE TIETÊ

Proprietário:

Avenida das Seringueiras - Povo Feliz

Local:

TIETÊ - SP

Cidade - Estado

1:25

Escala:

Situação S/Escala



Proprietário  
Prefeitura do Município de Tietê  
Viamir de Jesus Sander  
Prefeito Municipal

Secretaria de Obras e Planejamento

julho/2020