



ROD. PREFEITO ANTÔNIO R SCHINCARIOL

(FTP-1) FAIXA DE TRAVESSIA DE PEDESTRES ZEBRADA
RESINA ACRÍLICA EMULSIONADA EM ÁGUA
(PROCESSO MANUAL)
BRANCA
ESC.: 1/50

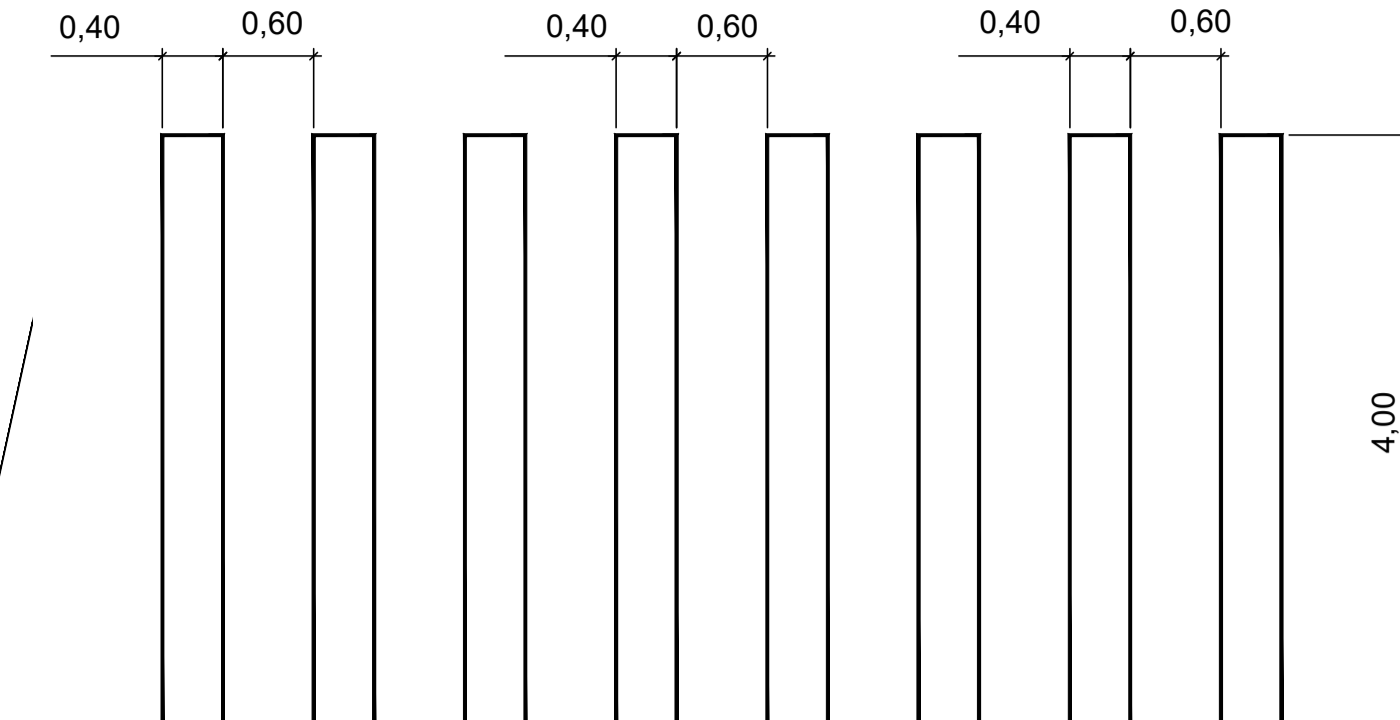

(LRE) LINHA DE RETENÇÃO
RESINA ACRÍLICA EMULSIONADA EM ÁGUA
(PROCESSO MANUAL)
BRANCA
ESC.: 1/50

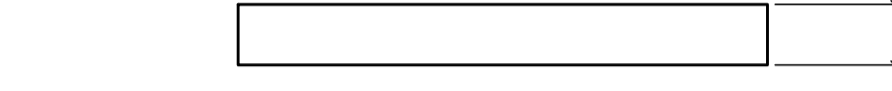


(LBD) LINHA DE BORDO
RESINA ACRÍLICA EMULSIONADA EM ÁGUA
(PROCESSO MECÂNICO)
BRANCA
ESC.: 1/50



(LFD-3) LINHA DUPLA CONTÍNUA
RESINA ACRÍLICA EMULSIONADA EM ÁGUA
(PROCESSO MECÂNICO)
AMARELA
ESC.: 1/50




(LMS) LINHA SIMPLES SECCIONADA (1:2)
RESINA ACRÍLICA EMULSIONADA EM ÁGUA
(PROCESSO MECÂNICO)
AMARELA
ESC.: 1/50

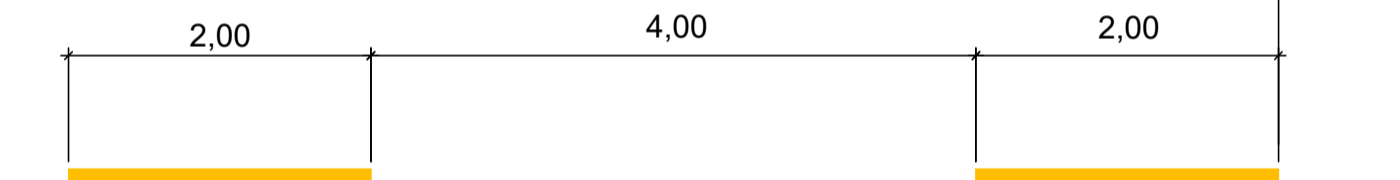

A-32b

LEGENDA "PARE"
(RESINA ACRÍLICA EMULSIONADA EM ÁGUA
(PROCESSO MANUAL)
BRANCA
ESC.: 1/50

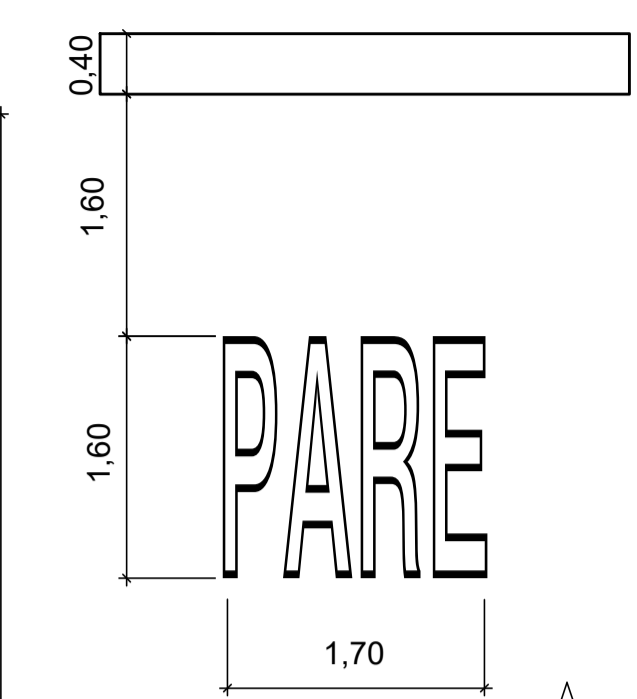

R-1
R-19/30

- NOTAS GERAIS:
- UNIDADE DE MEDIDA - METRO.
 - PINTURA DEFINITIVA.
 - TINTA ACRÍLICA À BASE DE ÁGUA; LINHA DE BORDO
 - HOT SPRAY; LINHAS DE EIXO; SECCIONADAS; TRACEJADAS, MISTAS; DUPLAS AMARELAS, ETC. EXTRUDADO; LINHA DE RETENÇÃO E DE CANALIZAÇÃO, ZEBRADAS; LEGENDAS; SÍMBOLOS; SETAS.
 - AS TACHAS DEVERÃO SER DE MATERIAL DURÁVEL, TER PINOS DE FIXAÇÃO COM PARAFUSOS DE AÇO COM ROSCA COMPLETA E COLADA AO PAVIMENTO. DEVERÃO TER CATADIÓTRICOS COM ELEMENTO REFLETIVO, CONFORME ESPECIFICAÇÃO DA ABNT-NBR 14.636.
 - O PROJETO FOI ELABORADO SEGUNDO AS NORMAS E RECOMENDAÇÕES PREVISTAS NO MANUAL DE SINALIZAÇÃO RODOVIÁRIA DO DER/SP E NO CÓDIGO DE TRÁNSITO BRASILEIRO (CTB).
 - CONSIDERADA SINALIZAÇÃO HORIZONTAL COMPLETA.
 - CONSIDERADO SINALIZAÇÃO VERTICAL COMPLETA.

NOTAS

01. PARA A EXECUÇÃO, AS MEDIDAS DEVEM SER CONFERIDAS NO LOCAL.

REV.	DESCRIÇÃO	DATA	POR	APROV.
02	AJUSTES NO PROJETO	18/05/2021	JUNIOR FARINA	
01	AJUSTES NO PROJETO	18/05/2021	JUNIOR FARINA	
00	EMISSÃO INICIAL	14/05/2021	JUNIOR FARINA	

ESTE DOCUMENTO É DE PROPRIEDADE DA PREFEITURA MUNICIPAL E NÃO PODE SER REPRODUZIDO OU USADO PARA QUALQUER FINALIDADE DIFERENTE DAQUELA PARA A QUAL ESTÁ SENDO FORNECIDO

VLAMIR DE JESUS SANDEI
PREFEITO MUNICIPAL DE TIETÊ

ANTONIO CARLOS FARINA JUNIOR
CREA Nº 5069397510

USUÁRIO

PREFEITURA MUNICIPAL DE TIETÊ

EMPREENDIMENTO

RECAPEAMENTO ASFÁLTICO NO BAIRRO POVO FELIZ

ENDEREÇO

RUA DAS MASSARANDUBAS, RUA DOS JACARANDÁS E RUA DOS FLAMBOYANS
BAIRRO POVO FELIZ, TIETÊ - SP, 18530-000

TÍTULO

PROJETO BÁSICO - SINALIZAÇÃO

RESPONSÁVEL	ART/RRT	DESENHO	APROV.
JUNIOR FARINA		JUNIOR FARINA	

ESCALA	Nº DO PT	VISTO	FOLHA
INDICADA			02/02

DATA	ARQUIVO	REV.
18/05/2021	TET_RECAP. ASFALTICO NO B. POVO FELIZ_ARQ_R02	01