





MAPA DE LOCALIZAÇÃO
23°06'09.8"S 47°43'32.9"W

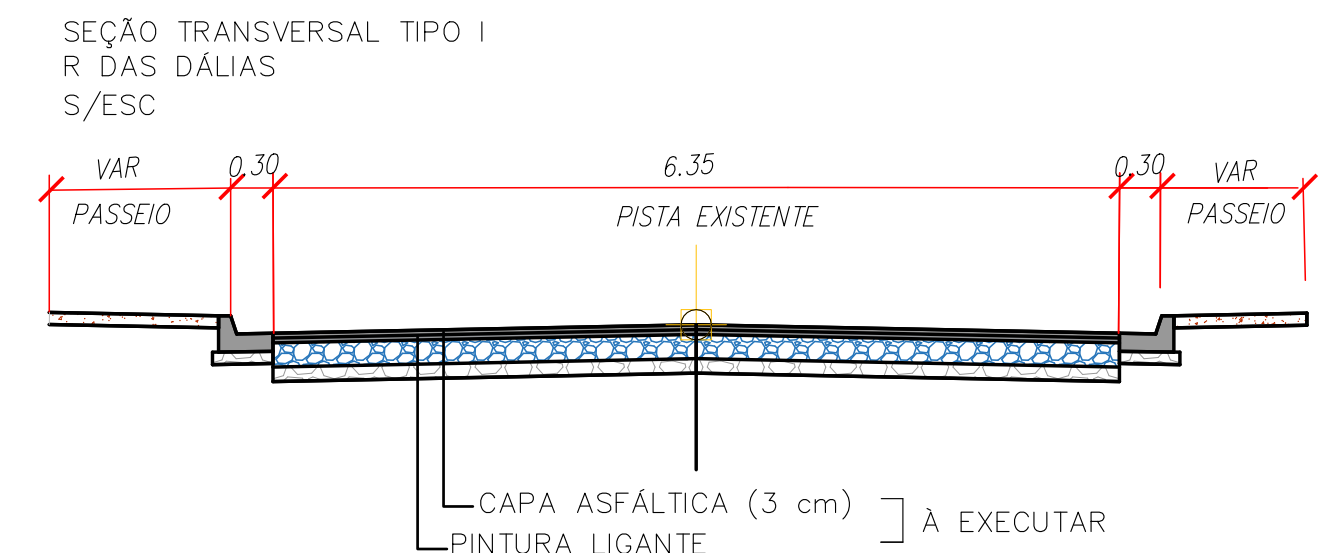


NOTAS REFERENTE AO PROJETO DE RECAPEAMENTO:

- AS VIAS URBANAS A SEREM RECAPEADAS DEVERÃO SER PREVIAMENTE LIMPAS, VARRIDAS E ISENTAS DE EXCESSOS DE POEIRAS PREJUDICIAIS AO SERVIÇO DE PINTURA DE LIGAÇÃO.
- ETAPAS DO PROJETO: A) FRESAGEM DO REVESTIMENTO ASFÁLTICO B) RECUPERAÇÃO DE SUB-BASE E BASE; C) NIVELAMENTO DE MEIO-FIOS; D) NIVELAMENTO DE TAMPAS DE PV'S E) RECAPEAMENTO COM CONCRETO ASFÁLTICO COM CBUQ CONVENCIONAL F) EXECUÇÃO DE RAMPAIS DE ACESSIBILIDADE;
- CONSIDERADA FRESAGEM CONTÍNUA QUANDO ESTE SERVIÇO É EXECUTADO EM TODA A ÁREA DO TRECHO EM OBRA;
- RECAPEAMENTO COM CONCRETO BETUMINOSO CONVENCIONAL
 - O CONCRETO BETUMINOSO USADO A QUENTE - CBUQ SERÁ APLICADO SOBRE O PAVIMENTO EXISTENTE, APÓS A PINTURA DE LIGAÇÃO TER SIDO EFETUADA E OBSERVADO O PERÍODO DE RUPÇÃO. O CONCRETO ASFÁLTICO (BETUMINOSO) É O REVESTIMENTO FLEXÍVEL RESULTANTE DA MISTURA A QUENTE, DE AGREGADOS MINERAIS GRADUADOS, MATERIAIS DE ENCHIMENTO (FILER) E MATERIAL BETUMINOSO QUE SERÃO FORNECIDOS PELA EMPREITEIRA.
 - SOBRE A PINTURA DE LIGAÇÃO EFETUADA, A MISTURA SERÁ ESPALHADA MECANICAMENTE COM VIBROACABADORA, DE MODO A APRESENTAR, DEPOIS DE COMPACTADA, A ESPESURA ESPECIFICADA PELO PROJETO.
 - OS SERVIÇOS CONSTAM BASICAMENTE DA EXECUÇÃO DE UMA CAMADA DE CONCRETO ASFÁLTICO, APLICADA NA FORMA DE CAMADA DE REGULARIZAÇÃO OU REVESTIMENTO SOBRE PAVIMENTO EXISTENTE, CONFORME INDICAÇÕES E NA ESPESURA DEFINIDA NO PROJETO.

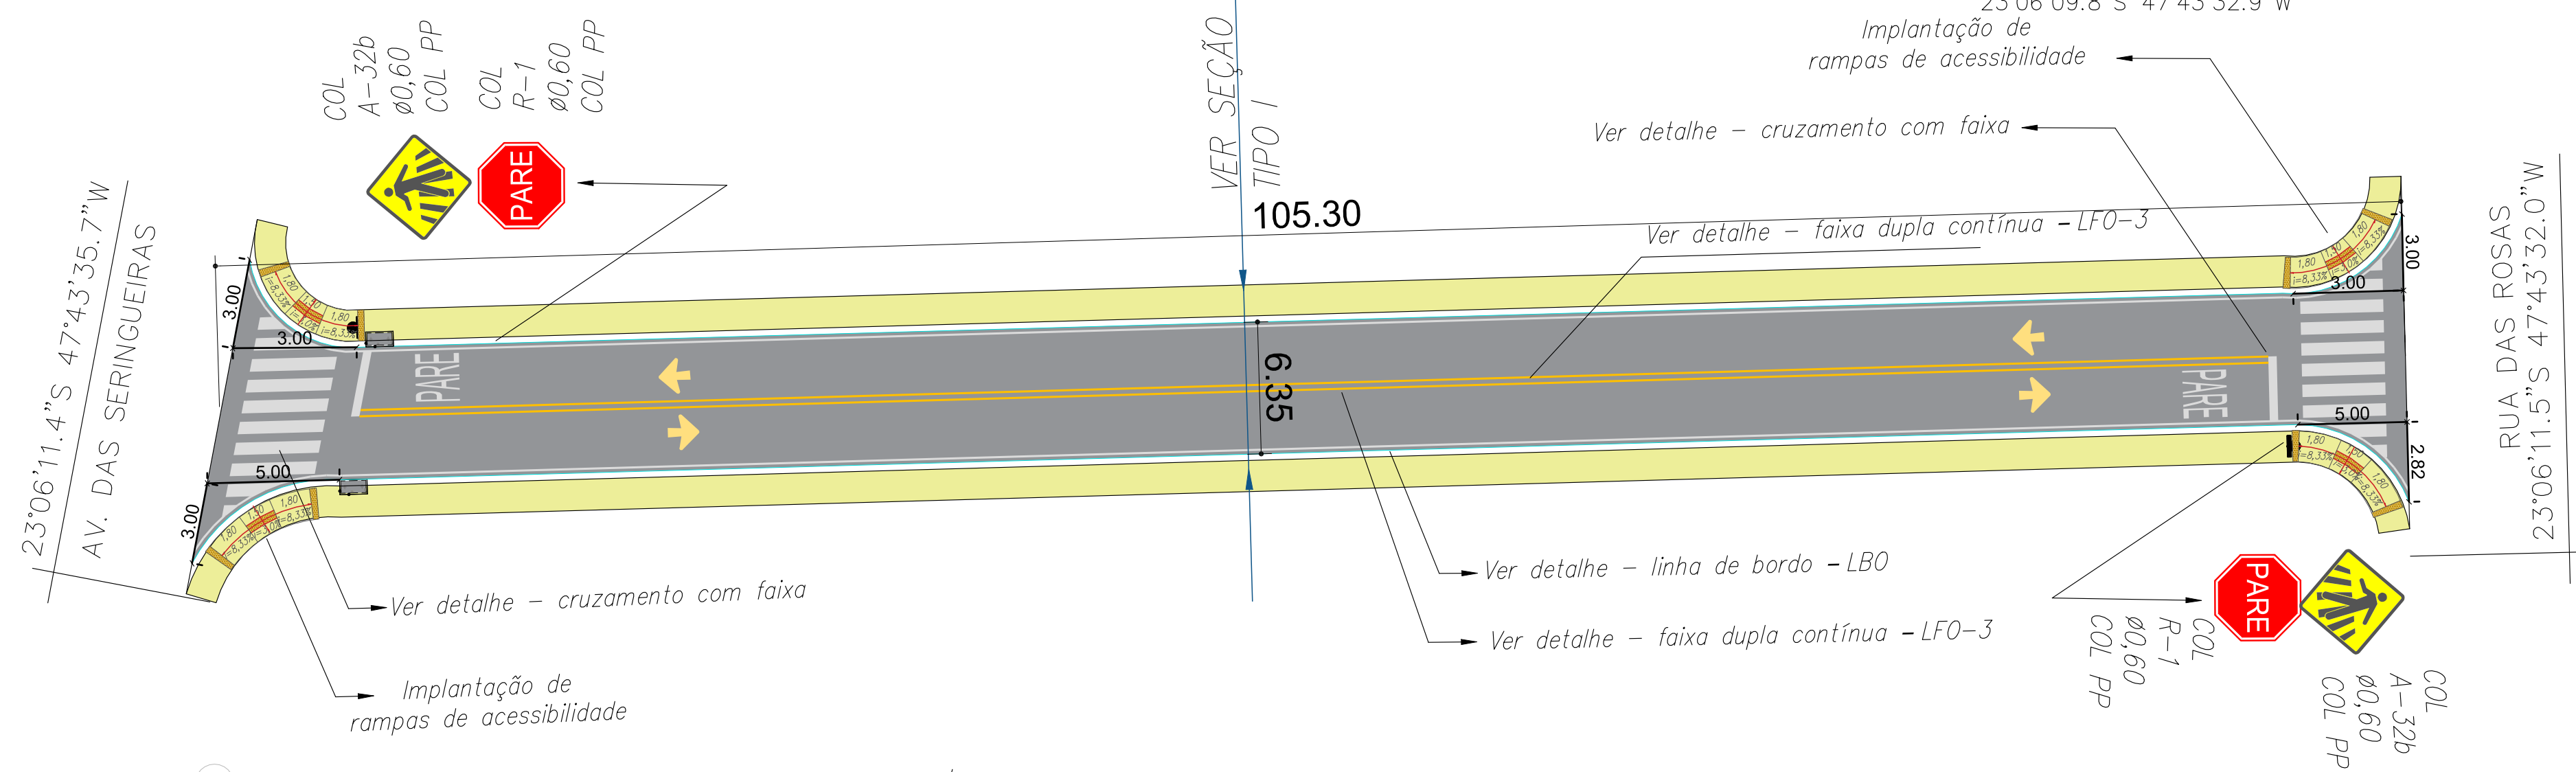

01 Projeto de Recapeamento Asfáltico R das Dálias | ESCALA: 1:250

Linha de borda - LBO | ESCALA: S/E

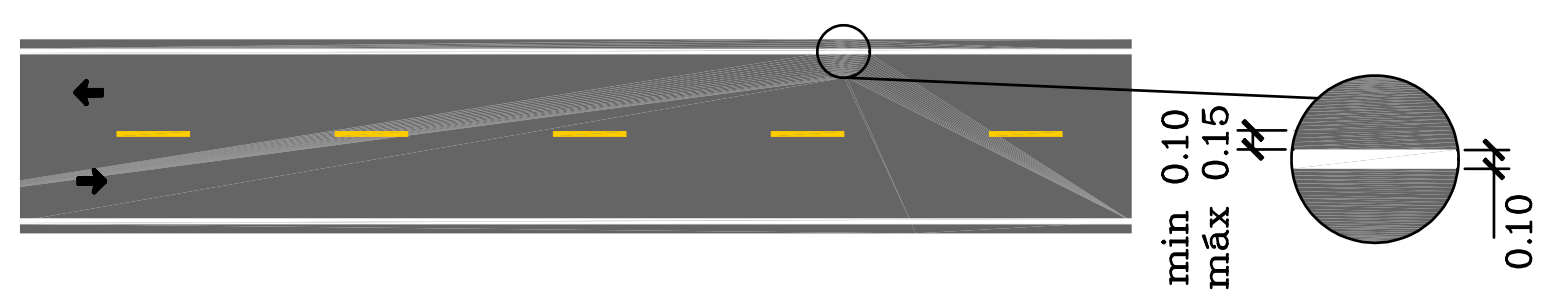

Faixa Dupla contínua - LFO-3 | ESCALA: S/E


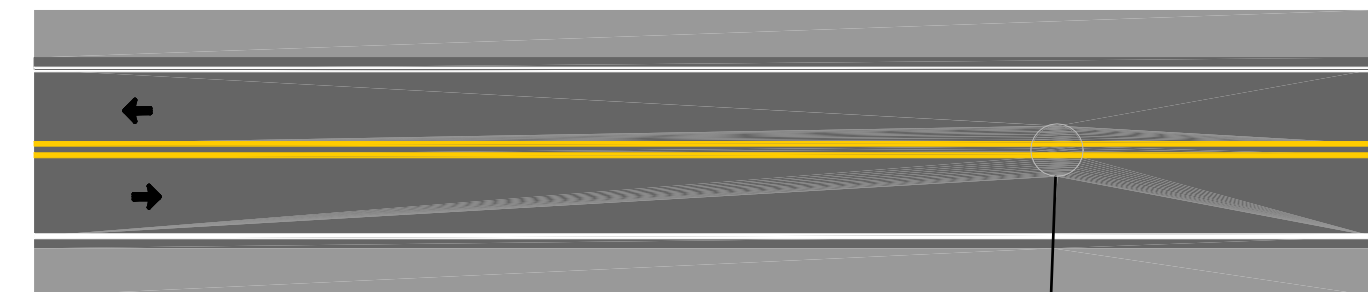


Diagrama de espaçamento - PARE (em cm e s/ escala)

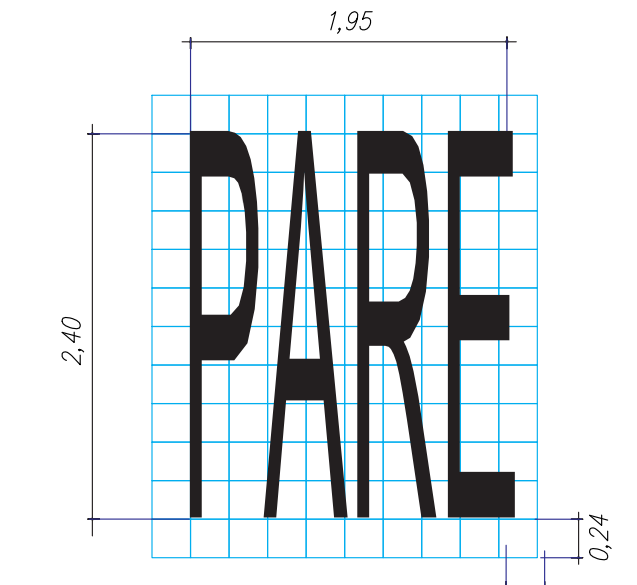


Dimensões: 2,40 x 1,95
Área Branca: 4,13 m²

Espessuras das linhas - LBO - LFO-2 - LFO-3

CLASSE DA RODOVIA	VDM	LARGURA DA LINHA (l) (m)
IB	> 1400	0,125 ou 0,15
II	1400 > VDM > 700	0,10 ou 0,125
III e IV	< 700	0,10

Faixa Simples seccionada - LFO-2 | ESCALA: S/E

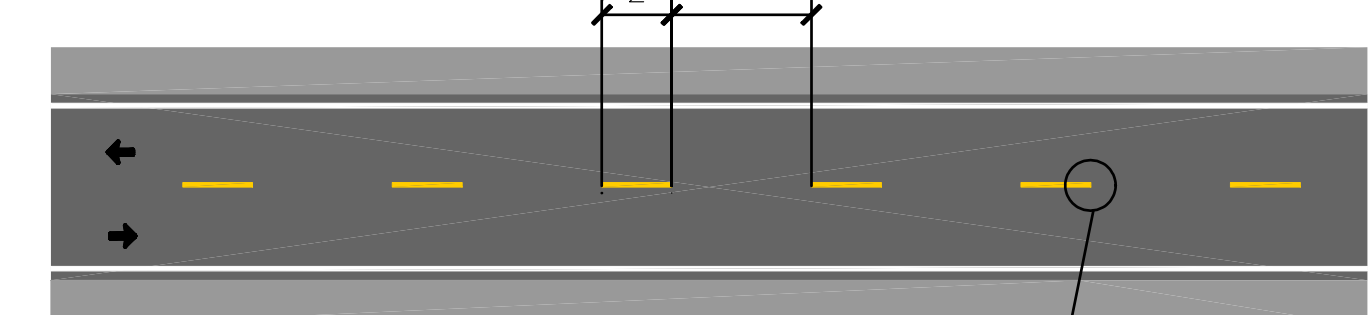


Espaçamento Faixa Simples seccionada - LFO-2

VELOCIDADE REGULAMENTADA (km/h)	SITUAÇÃO NORMAL		
	SEGMENTO(S) (m)	INTERVALO(i) (m)	CADÊNCIA SEGMENTO(S) (s:i)
V < 60	2	6	1:3
60 ≤ V < 80	3	9	1:3
V ≥ 80	4	12	1:3

LEGENDA

- RECAPEAMENTO ASFÁLTICO 692,22 m²
- SINALIZAÇÃO HORIZONTAL COM TINTA RETRORREFLETIVA A BASE DE RESINA ACRÍLICA COM MICROESFERAS DE VIDRO
- LINHA DUPLA CONTÍNUA 18,38 m²
- LINHA DE BORDO 21,63 m²
- FAIXA DE PEDESTRES / PARE 46,16 m²
- PLACA DE SINALIZAÇÃO EM CHAPA DE AÇO NUM. 16 COM PINTURA REFLETIVA
- PLACA R-1 2.00 un

Detalhe Cruzamento com faixa de pedestre

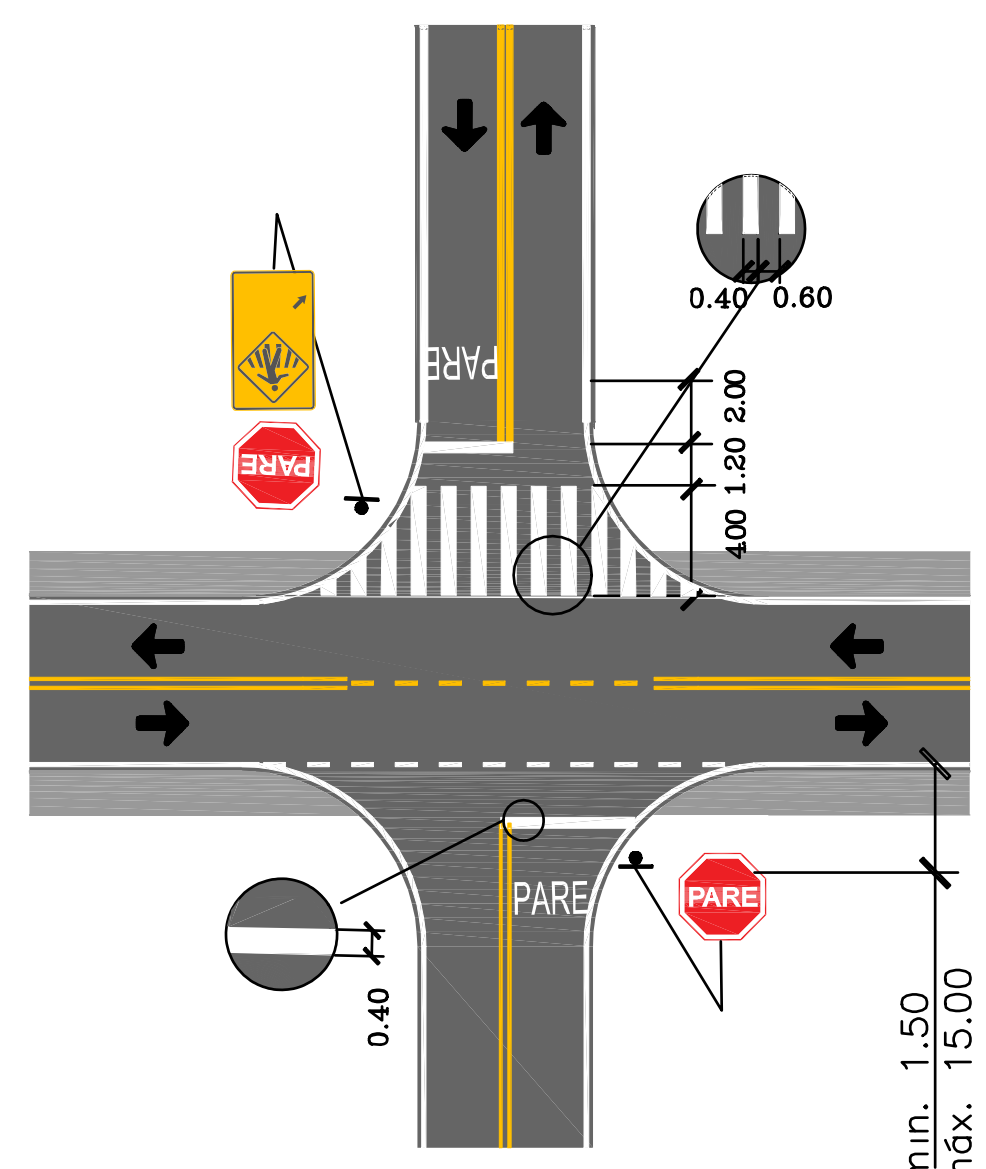

Detalhe Cruzamento sem faixa de pedestre

NOTAS
01. PARA A EXECUÇÃO, AS MEDIDAS DEVEM SER CONFERIDAS NO LOCAL.
02. O PROJETO BÁSICO APRESENTADO FOI ELABORADO COM BASE EM ESTÚDIOS PRELIMINARES, APENAS PARA POSSIBILITAR A AVALIAÇÃO DO CUSTO DA OBRA E O PRAZO DE EXECUÇÃO.

REV.	DESCRIÇÃO	DATA	POR	APROV.
05	REVISÃO - DILIGENCIA PEM	07/02/2022		CAMILA MORAES
04	REVISÃO - DILIGENCIA PEM	28/01/2022		CAMILA MORAES
03	REVISÃO - DILIGENCIA PEM	20/01/2022		CAMILA MORAES
02	REVISÃO - DILIGENCIA PEM	13/01/2022		RICARDO PEIXOTO
01	REVISÃO - DILIGENCIA PEM	14/12/2021		RICARDO PEIXOTO
00	EMISSÃO INICIAL	22/11/2021		RICARDO PEIXOTO

ESTE DOCUMENTO É DE PROPRIEDADE DA PREFEITURA MUNICIPAL E NÃO PODE SER REPRODUZIDO OU USADO PARA QUALQUER FINALIDADE DIFERENTE DAQUELA PARA A QUAL ESTÁ SENDO FORNECIDO

VLAMIR DE JESUS SANDEI
Prefeito do Município de Tietê

RICARDO PEIXOTO DOS SANTOS
Engenheiro Civil
CREA Nº 5070047301
ART 28027230211711765

ÁLVARO FLORIAN GEBRAEL BELLAZ
Engenheiro Civil - Responsável Técnico Fiscalização
CREA Nº 5070112805
ART 28027230220064726

USUÁRIO			
PREFEITURA MUNICIPAL DE TIETÊ			
EMPREENDIMENTO			
RECAPEAMENTO ASFÁLTICO, SINALIZAÇÃO VIÁRIA E ACESSIBILIDADE			
LOCAL			
CONJ. HABIT. TIETÊ "C" (DENOMINADO DE JOSÉ LUIS ZANETTI PAULIN), POVO FELIZ I E POVO FELIZ II			
ENDEREÇO			
RUA DAS DÁLIAS, BAIRRO POVO FELIZ - TIETÊ/SP			
TÍTULO			
PROJETO - ANEXO III			
RESPONSÁVEL	ART/RRT	DESENHO	APROV.
RICARDO PEIXOTO		RICARDO PEIXOTO	
ESCALA	Nº DO PT	VISTO	FOLHA
INDICADA			07
20/01/2022	ARQUIVO	REV.	03
	TTE_F07_R DAS DÁLIAS_PAV_R05		