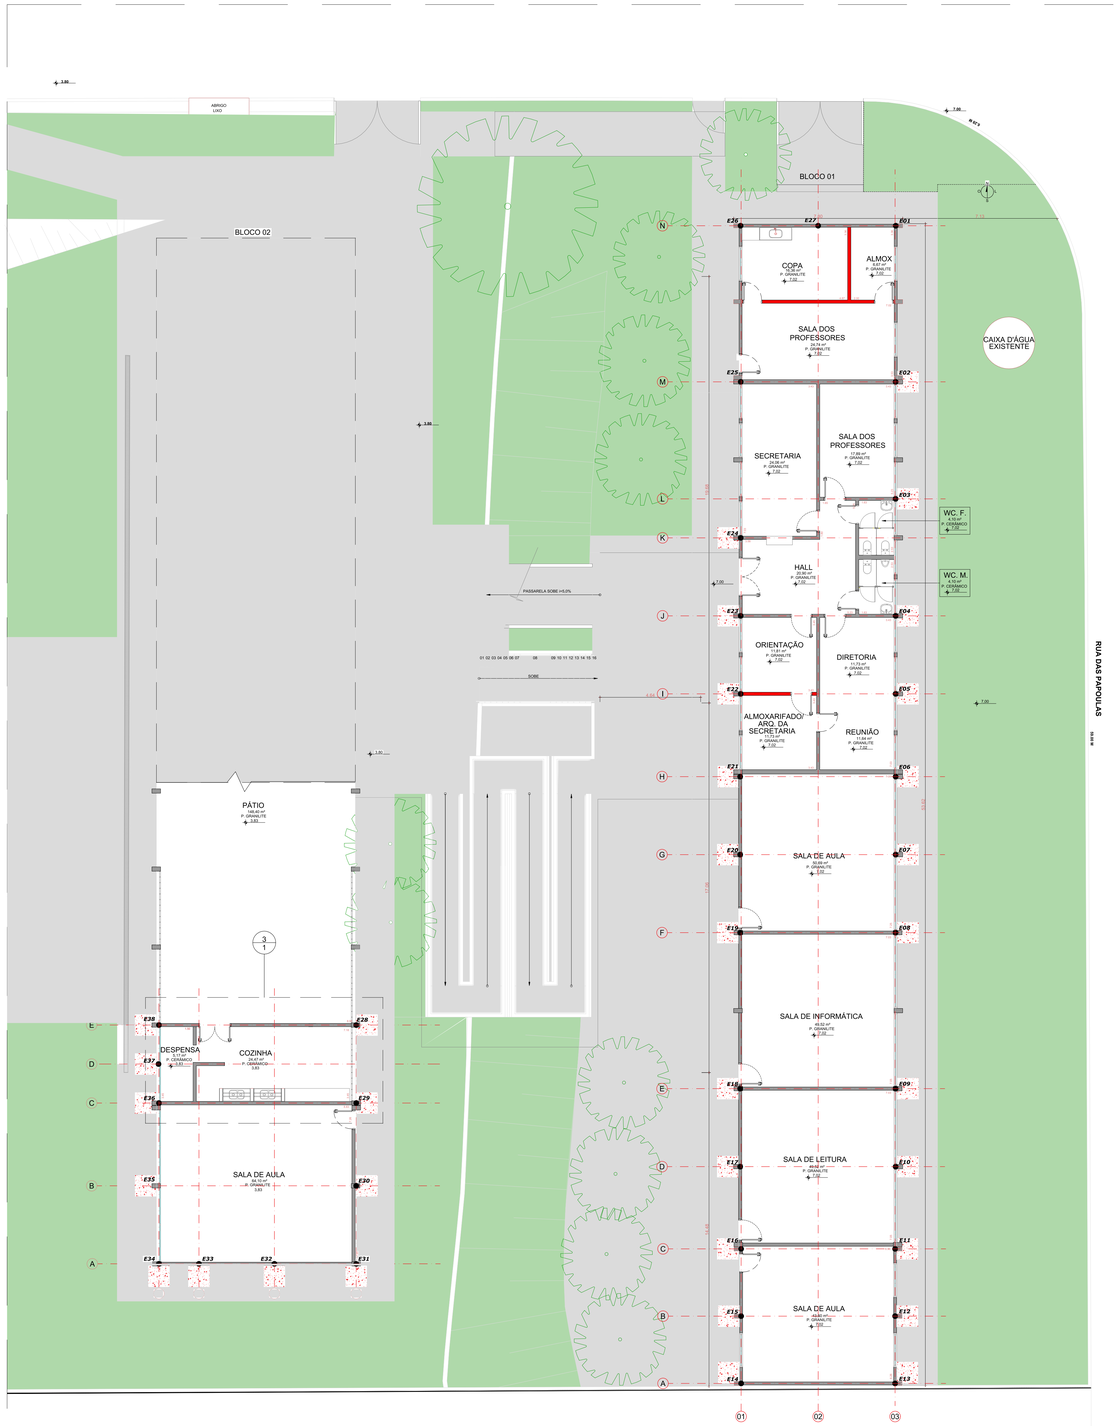

PLANTA BLOCO i E ii
ESCALA : 1/100

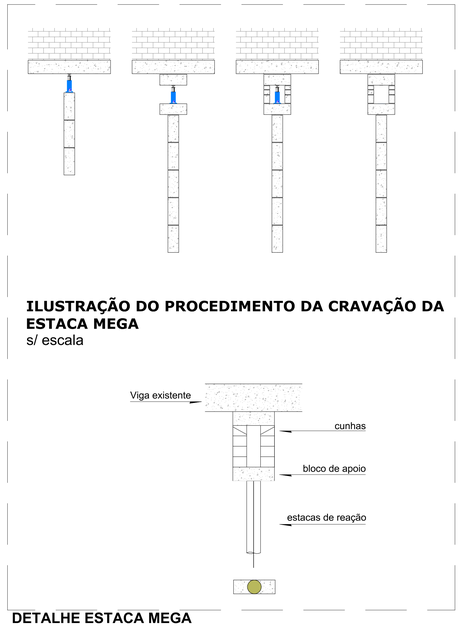

ILUSTRAÇÃO DO PROCEDIMENTO DA CRAVAÇÃO DA ESTACA MEGA
s/ escala

DETALHE ESTACA MEGA
ESCALA : S/ESCALA

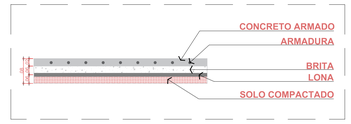

DETALHE PISO EXTERNO EM CONCRETO ARMADO
ESCALA : 1/50

LEGENDA ESTACA	
LEG.	DESCRIÇÃO
	ESTACAS TÉRREO - 38 UN.

PROJETO REFORÇO FUNDAÇÃO AGLASSI

PLANTA E DETALHAMENTOS

FOLHA: ÚNICA

PROPRIETÁRIO: MUNICÍPIO DE TIETÊ

EMEB "PROFª AGLASSI ELINDA RODRIGUES

CIDADE: TIETÊ - SP

BAIRRO: POVO FELIZ

LOCAL: RUA DAS TULIPAS Nº 63

ESCALAS: INDICADAS NO PROJETO

SITUAÇÃO SEM ESCALA

DECLARO QUE A APROVAÇÃO DO PROJETO NÃO IMPLICA NO RECONHECIMENTO POR PARTE DA PREFEITURA NO DIREITO DE PROPRIEDADE DO TERRENO.

TIETÊ, 06 DE FEVEREIRO DE 2026

ASSINATURAS:

	ÁREA		

PROPRIETÁRIO
PREFEITURA DE TIETÊ

RESPONSÁVEL TÉCNICO
ENG. CIVIL ALVARO FLORIAM GEBRAIEL BELLAZ
CREA nº 5070112805

APROVAÇÕES E CARIMBOS: