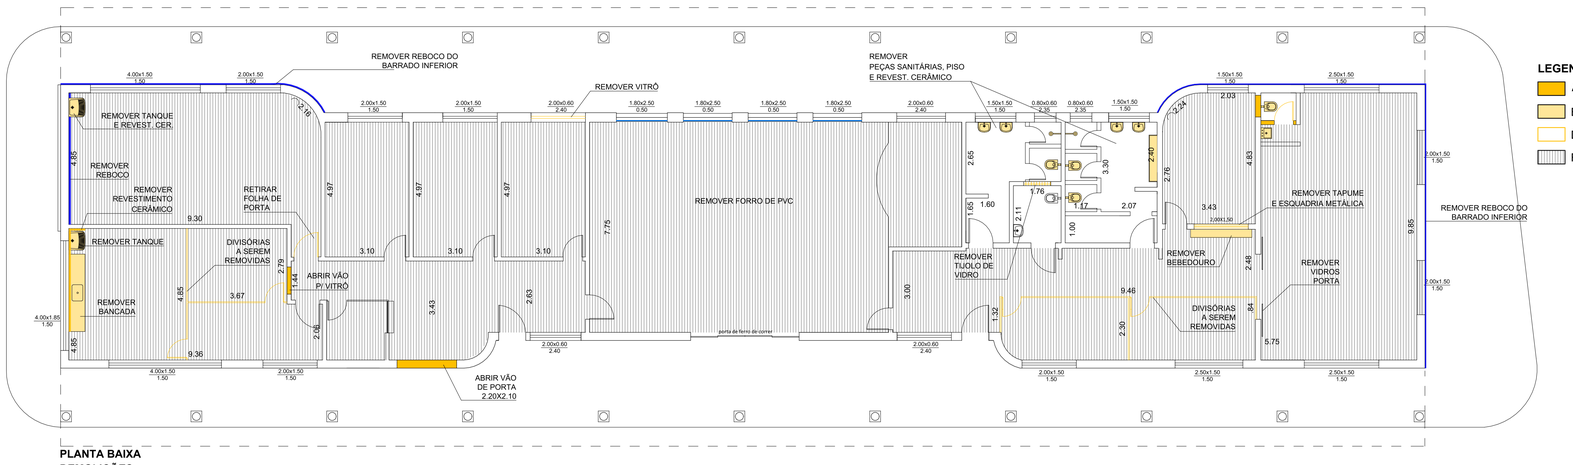

PLANTA BAIXA
DEMOLIÇÕES
Escala 1/100

LEGENDA DEMOLIÇÕES

- ALVENARIA A DEMOLIR
- BANCADAS E PEÇAS SANITÁRIAS A SEREM REMOVIDAS
- DIVISÓRIAS E ESQUADRIAS A SEREM REMOVIDAS
- FORRO A SER REMOVIDO

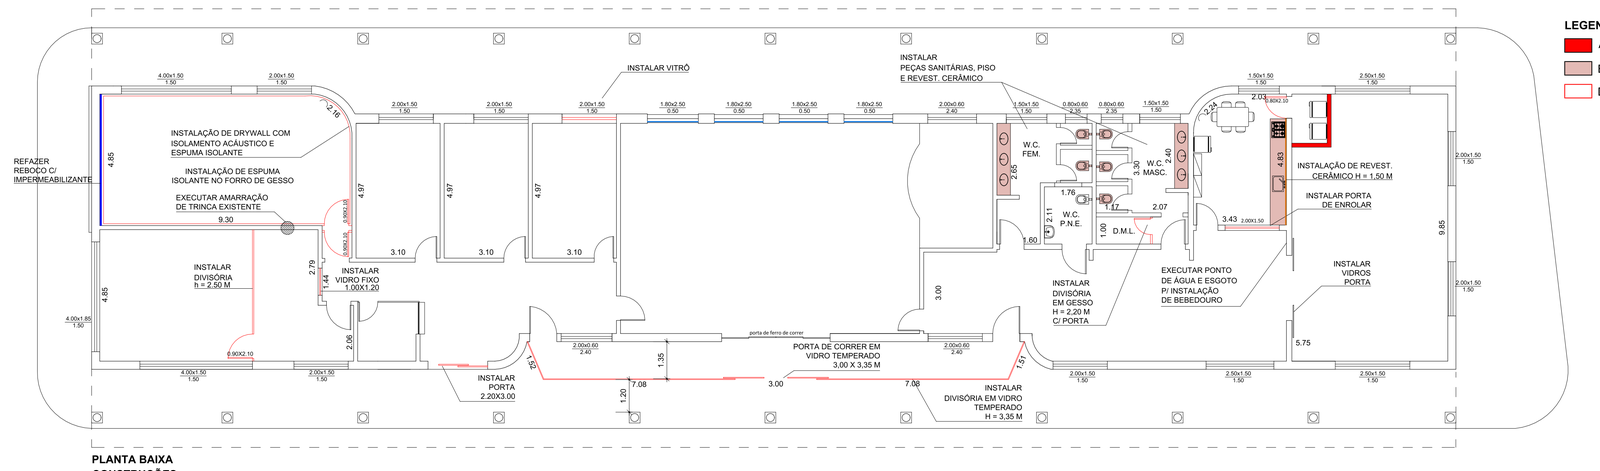

PLANTA BAIXA
CONSTRUÇÕES
Escala 1/100

LEGENDA CONSTRUÇÕES

- ALVENARIA A CONSTRUIR
- BANCADAS E PEÇAS SANITÁRIAS A SEREM INSTALADAS
- DIVISÓRIAS E ESQUADRIAS A SEREM INSTALADAS

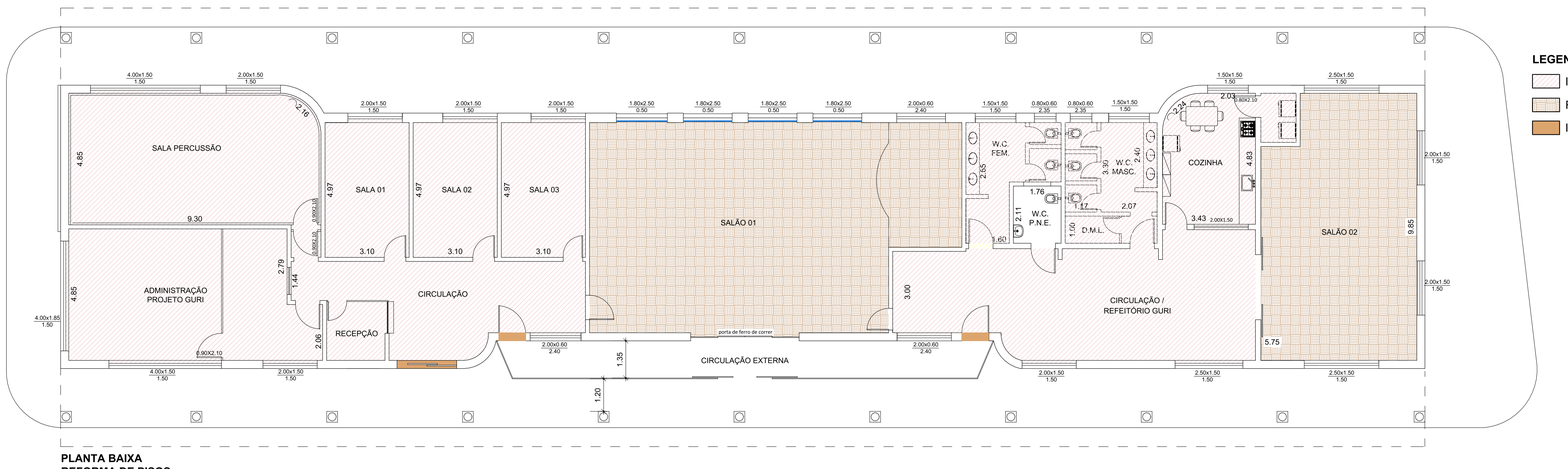

PLANTA BAIXA
REFORMA DE PISOS
Escala 1/100

LEGENDA PISOS

- INSTALAÇÃO DE PORCELANATO
- RESTAURAÇÃO DO TACO DE MADEIRA
- INSTALAÇÃO DE SOLEIRA EM GRANITO

PROJETO ARQUITETÔNICO 1/2

REFORMA DA OFICINA CULTURAL
Título:

PREFEITURA DO MUNICÍPIO DE TIETÊ
Proprietário:

PRAÇA DR. JÚLIO PRESTES, S/N
Local:

TIETÊ - SP
Cidade - Estado

INDICADAS
Escala:

SITUAÇÃO S/ ESCALA

Proprietário
Prefeitura do Município de Tietê
José Carlos Regonha Junior
Prefeito Municipal

Autora do Projeto
Camila Rodrigues de Moraes Claudio
CAU A63145-0
Arquiteta e Urbanista

QUADRO DE ÁREAS

ÁREA CONSTRUÍDA = 760,80 m²

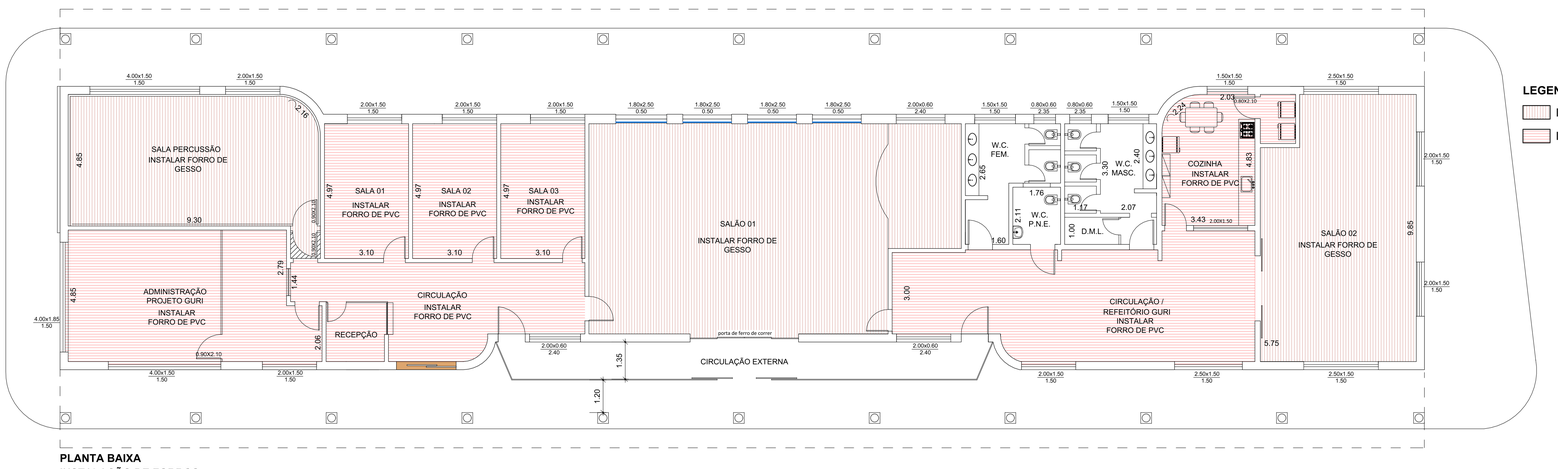

PLANTA BAIXA
INSTALAÇÃO DE FORROS
Escala 1/100

LEGENDA FORROS

- INSTALAÇÃO DE FORRO DE GESSO
- INSTALAÇÃO DE FORRO DE PVC

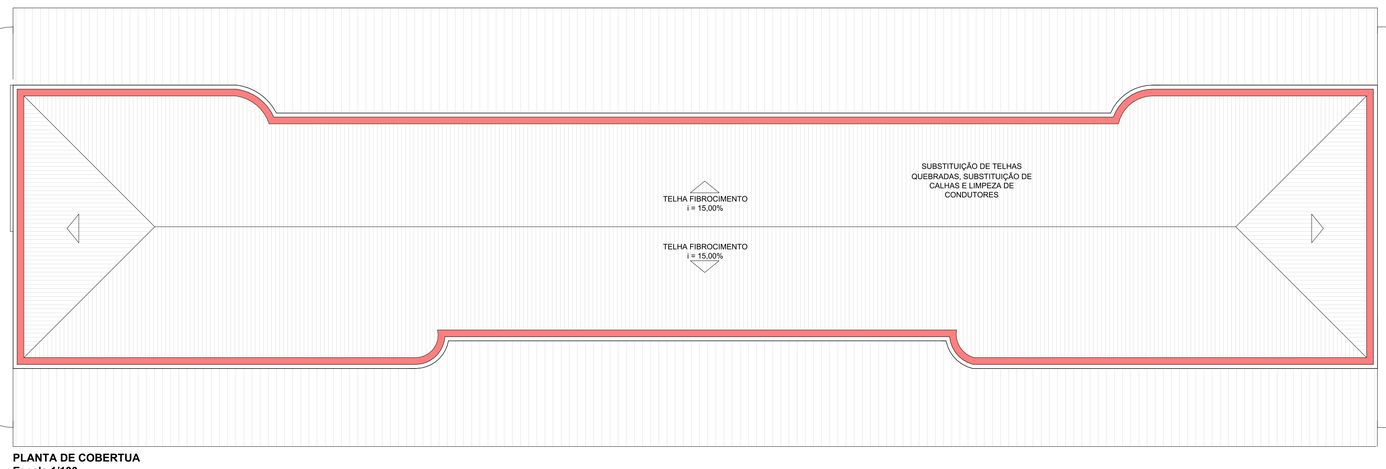

PLANTA DE COBERTUA
Escala 1/100

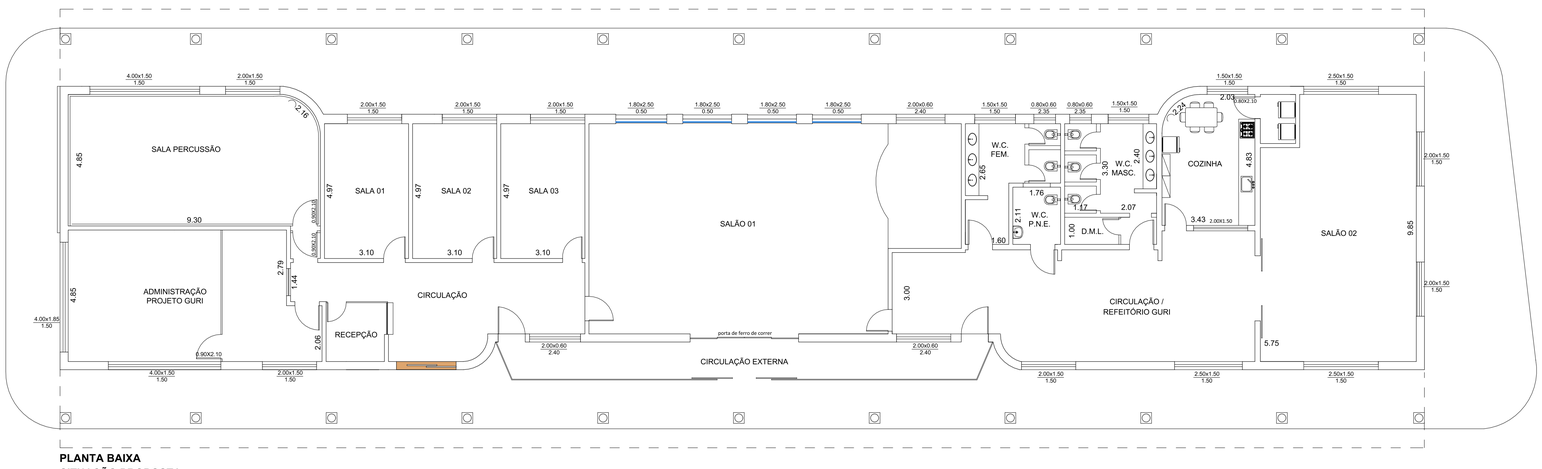

PLANTA BAIXA
SITUAÇÃO PROPOSTA
Escala 1/100

PROJETO ARQUITETÔNICO 2/2

REFORMA DA OFICINA CULTURAL
Título:

PREFEITURA DO MUNICÍPIO DE TIETÊ
Proprietário:

PRAÇA DR. JÚLIO PRESTES, S/N
Local:

TIETÊ - SP
Cidade - Estado

INDICADAS
Escala:

SITUAÇÃO S/ ESCALA

Proprietário
Prefeitura do Município de Tietê
José Carlos Regonha Junior
Prefeito Municipal

Autora do Projeto
Camila Rodrigues de Moraes Claudio
CAU A63145-0
Arquiteta e Urbanista

QUADRO DE ÁREAS

ÁREA CONSTRUÍDA = 760,80 m²