


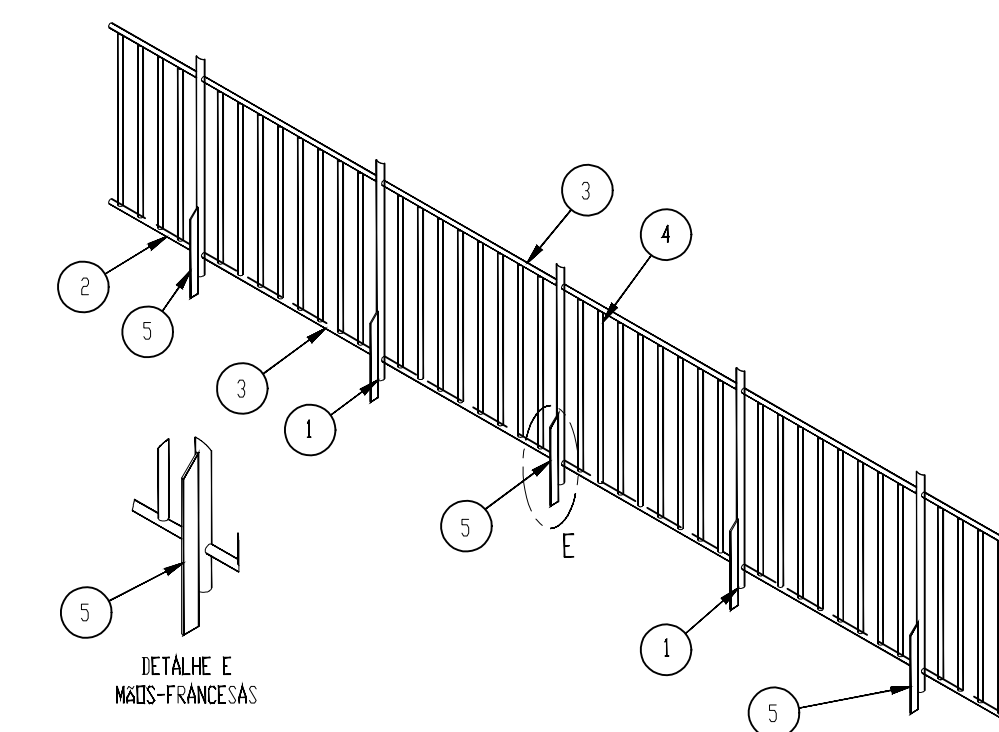
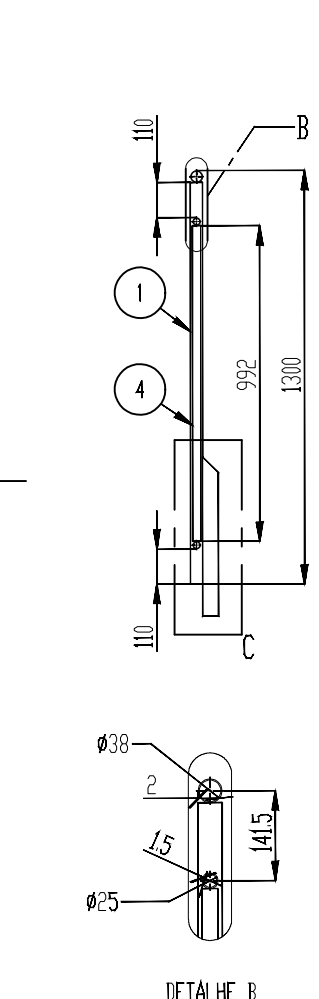
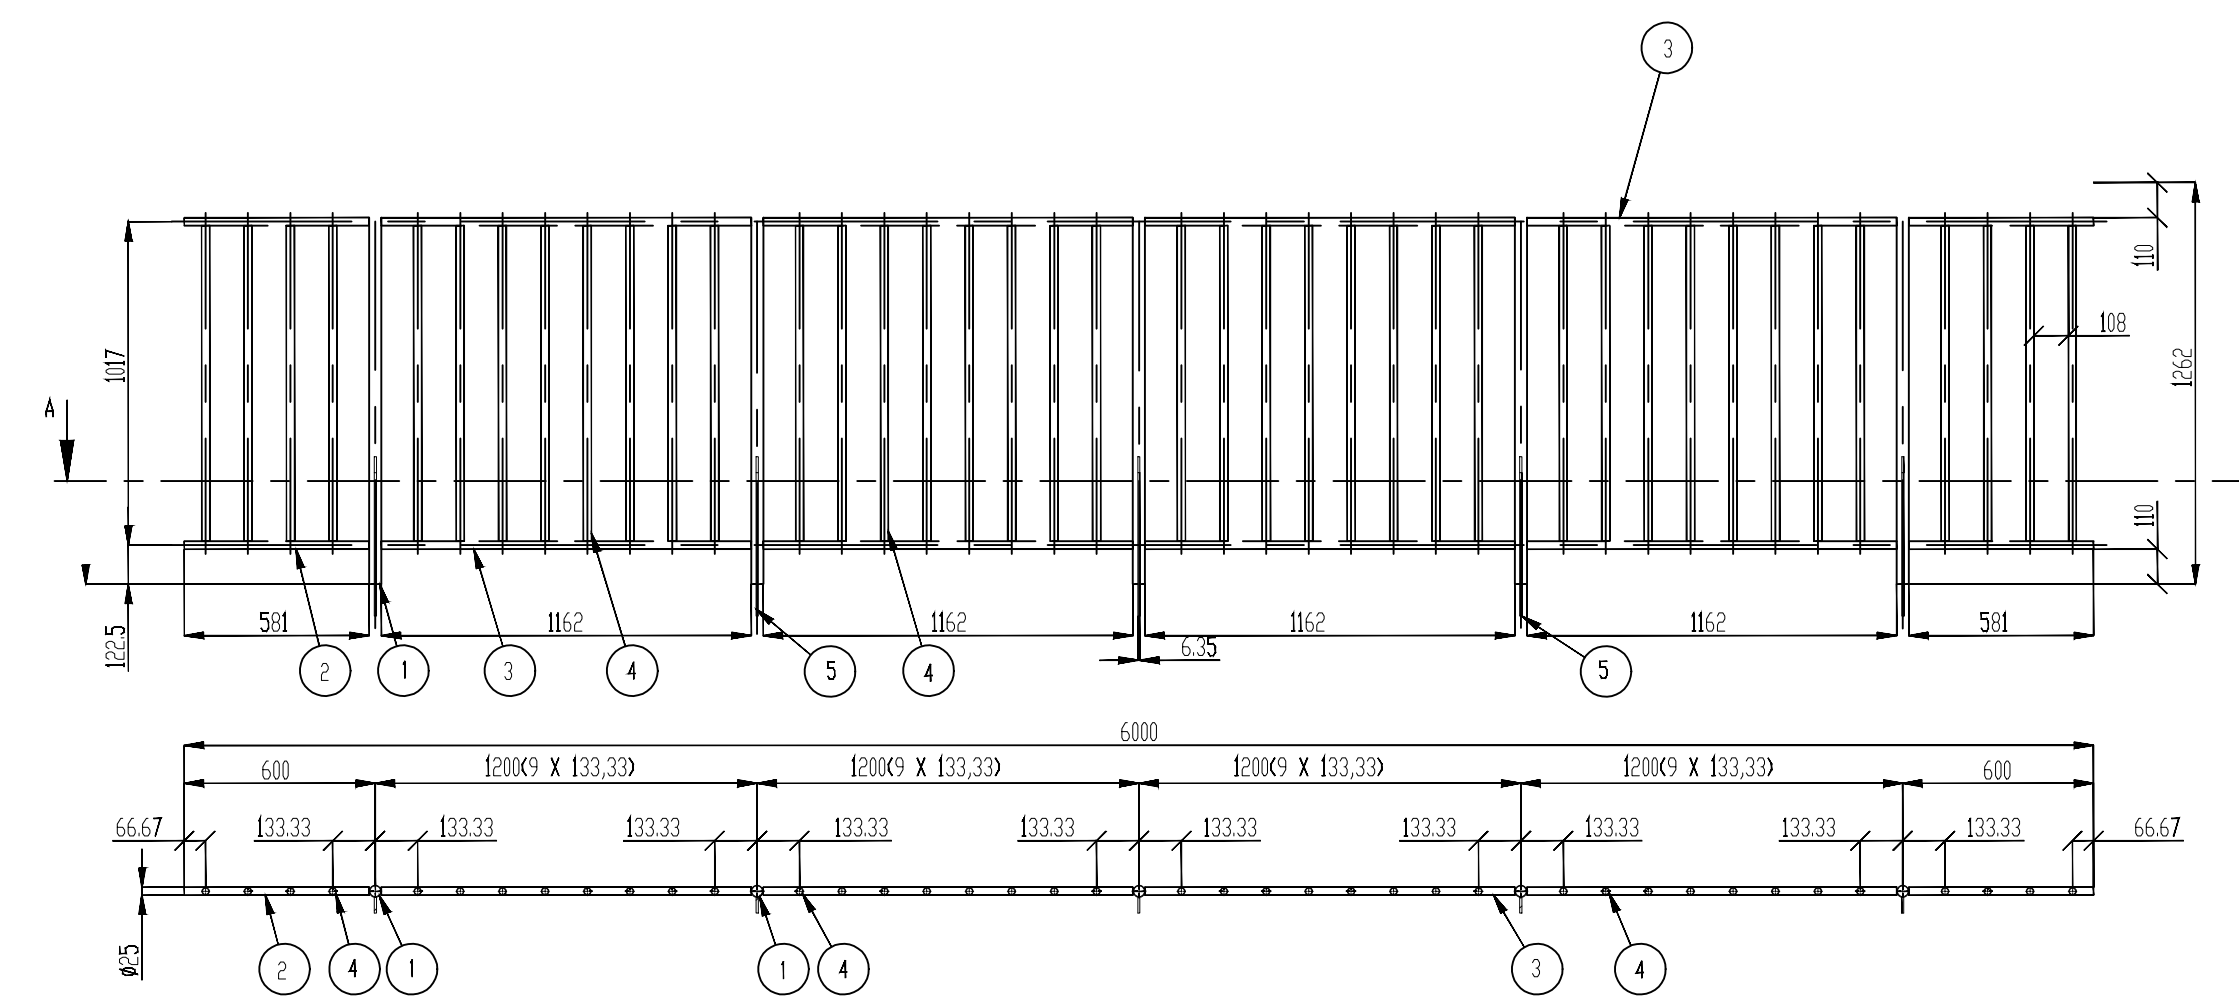
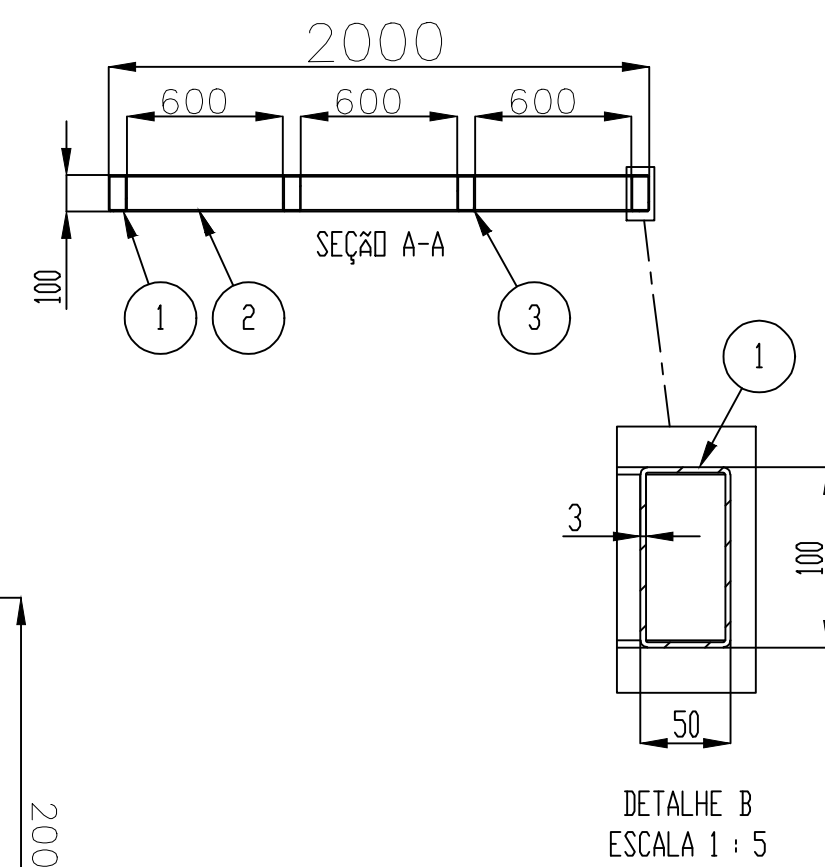


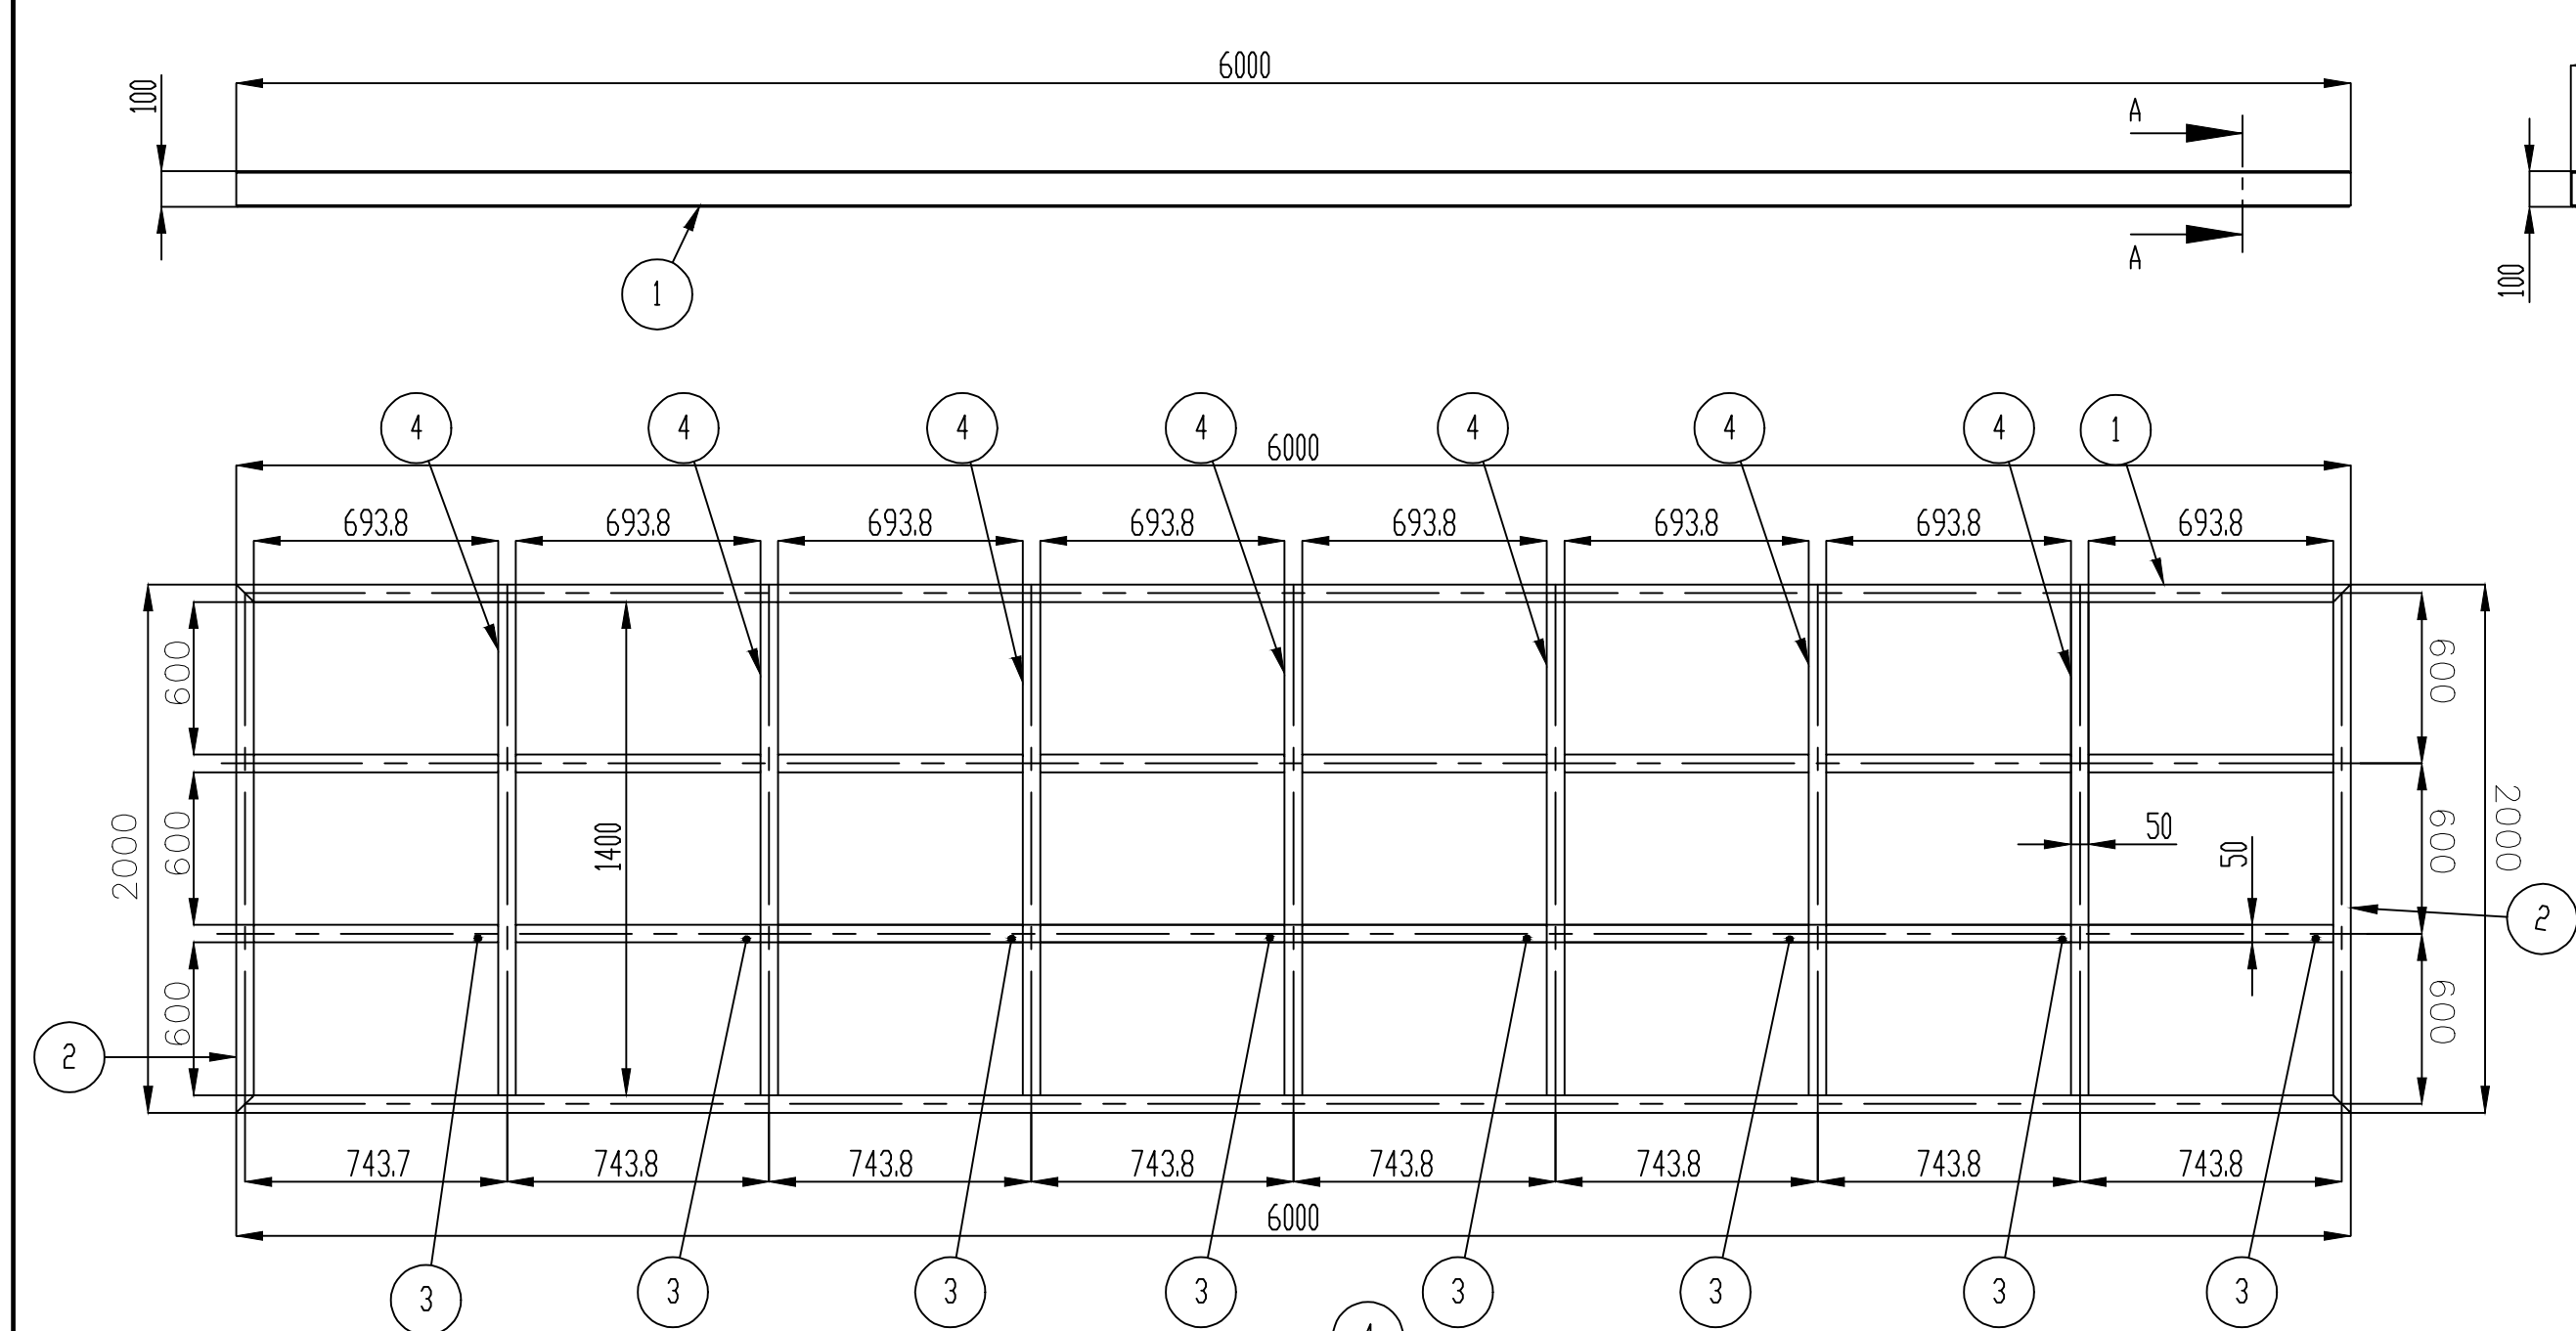

Nº DO ITEM	DENOMINAÇÃO	MATERIAL	DIMENSÕES
1	TUBO ØØ	ASTI 304	Øe 38 X ESP. 2,00 X 1262
2	TUBO ØØ	ASTI 304	Øe 25 X ESP. 1,50 X 581
3	TUBO ØØ	ASTI 304	Øe 25 X ESP. 1,50 X 1162
4	TUBO ØØ	ASTI 304	Øe 25 X ESP. 1,50 X 992
5	CHAPA	ASTI 304	#6,35 X 50 X 500

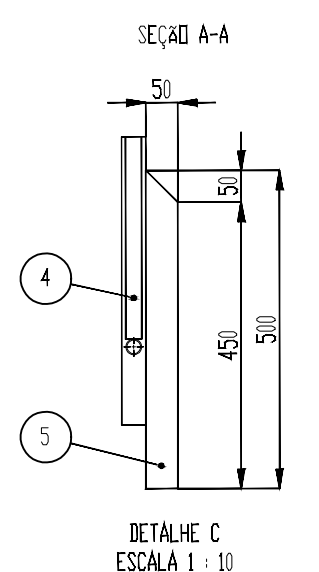


DETALHE GUARDA-CORPO DA PASSARELA SEM ESC.

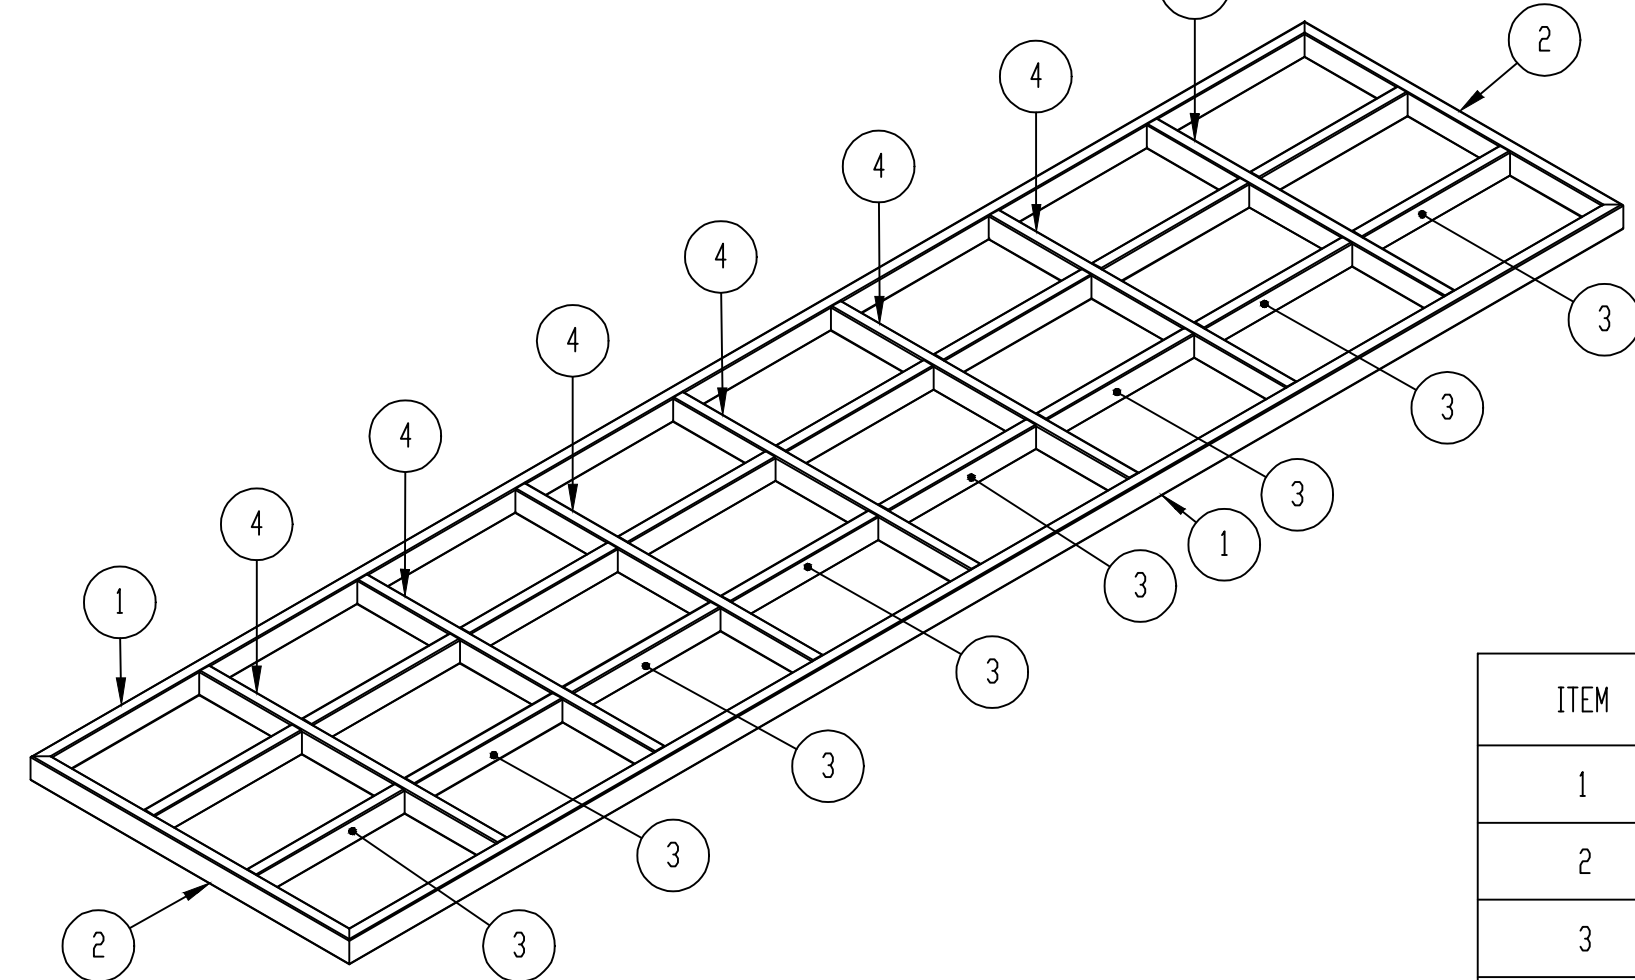


ITEM	DENOMINAÇÃO	MATERIAL	DIMENSÕES
1	TUBO INDUSTRIAL RETANGULAR	SAE 1020	100 X 50 X ESP. 3,00
2	TUBO INDUSTRIAL RETANGULAR	SAE 1020	100 X 50 X ESP. 3,00
3	TUBO INDUSTRIAL RETANGULAR	SAE 1020	100 X 50 X ESP. 3,00
4	TUBO INDUSTRIAL RETANGULAR	SAE 1020	100 X 50 X ESP. 3,00

DETALHE ESTRUTURA SOLDADA PASSARELA ESCALA 1 : 25

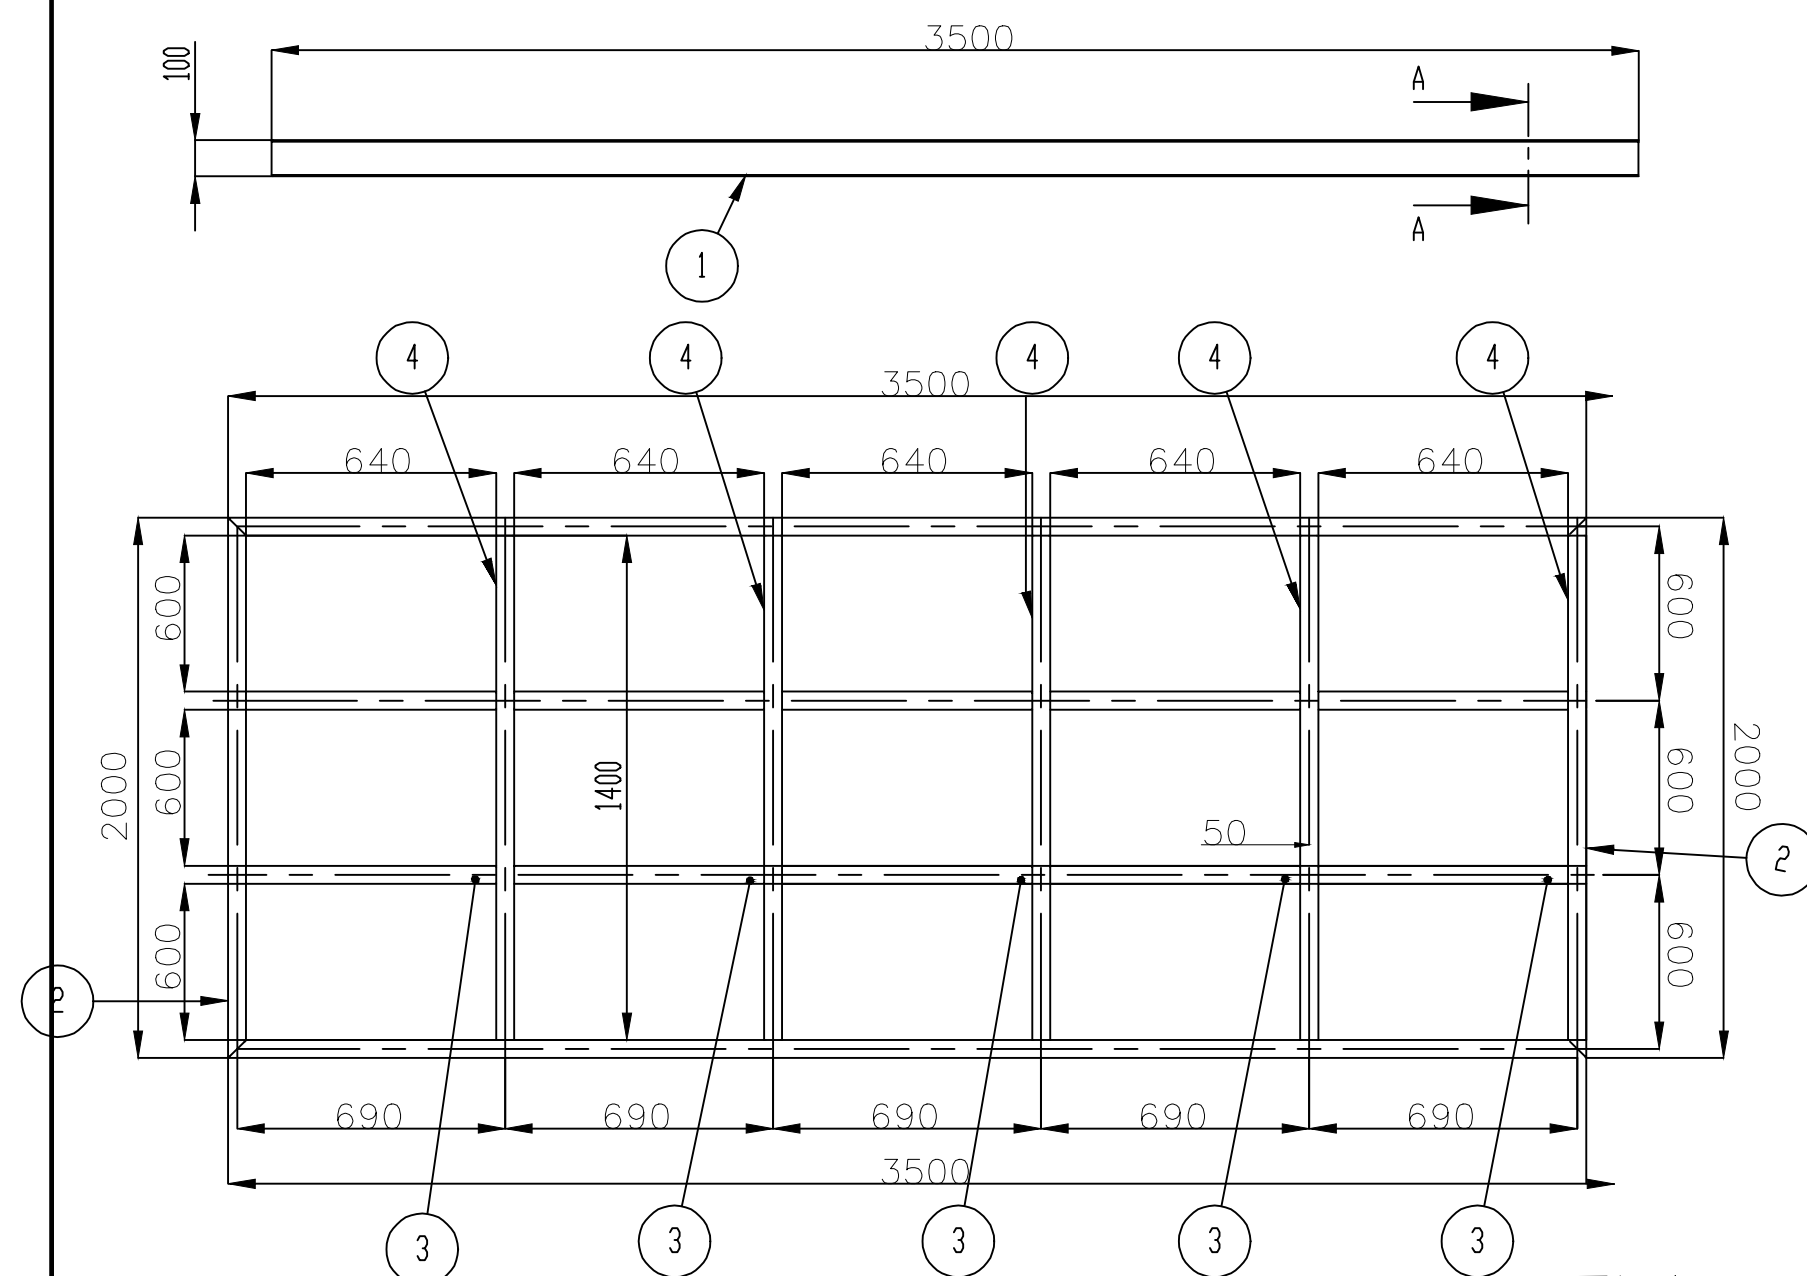

DETALHE ESTRUTURA SOLDADA PASSARELA - 3,50M ESC. 1:25

ITEM	TÍTULO	MATERIAL	QNTD (m)	QNTD (kg)
1	ESTRUTURA SOLD. PASSARELA		25,00	1.365,81
2	GUARDA CORPO INTERNO		50,00	
3	GUARDA CORPO EXTERNO		50,00	
4	CHAPA BASE DA PASSARELA	SAE 1020	25,00	
5	LONGARINA DA PASSARELA	PERFIL W 410 x 53,00	50,00	2.650,00
	VIGA DE APOIO - ENTRE PILARES	PERFIL W 410 x 53,00	8,00	424,00
	PILAR - 100X150 #4,25	PERFIL W 410 x 53,00	16,20	84,19

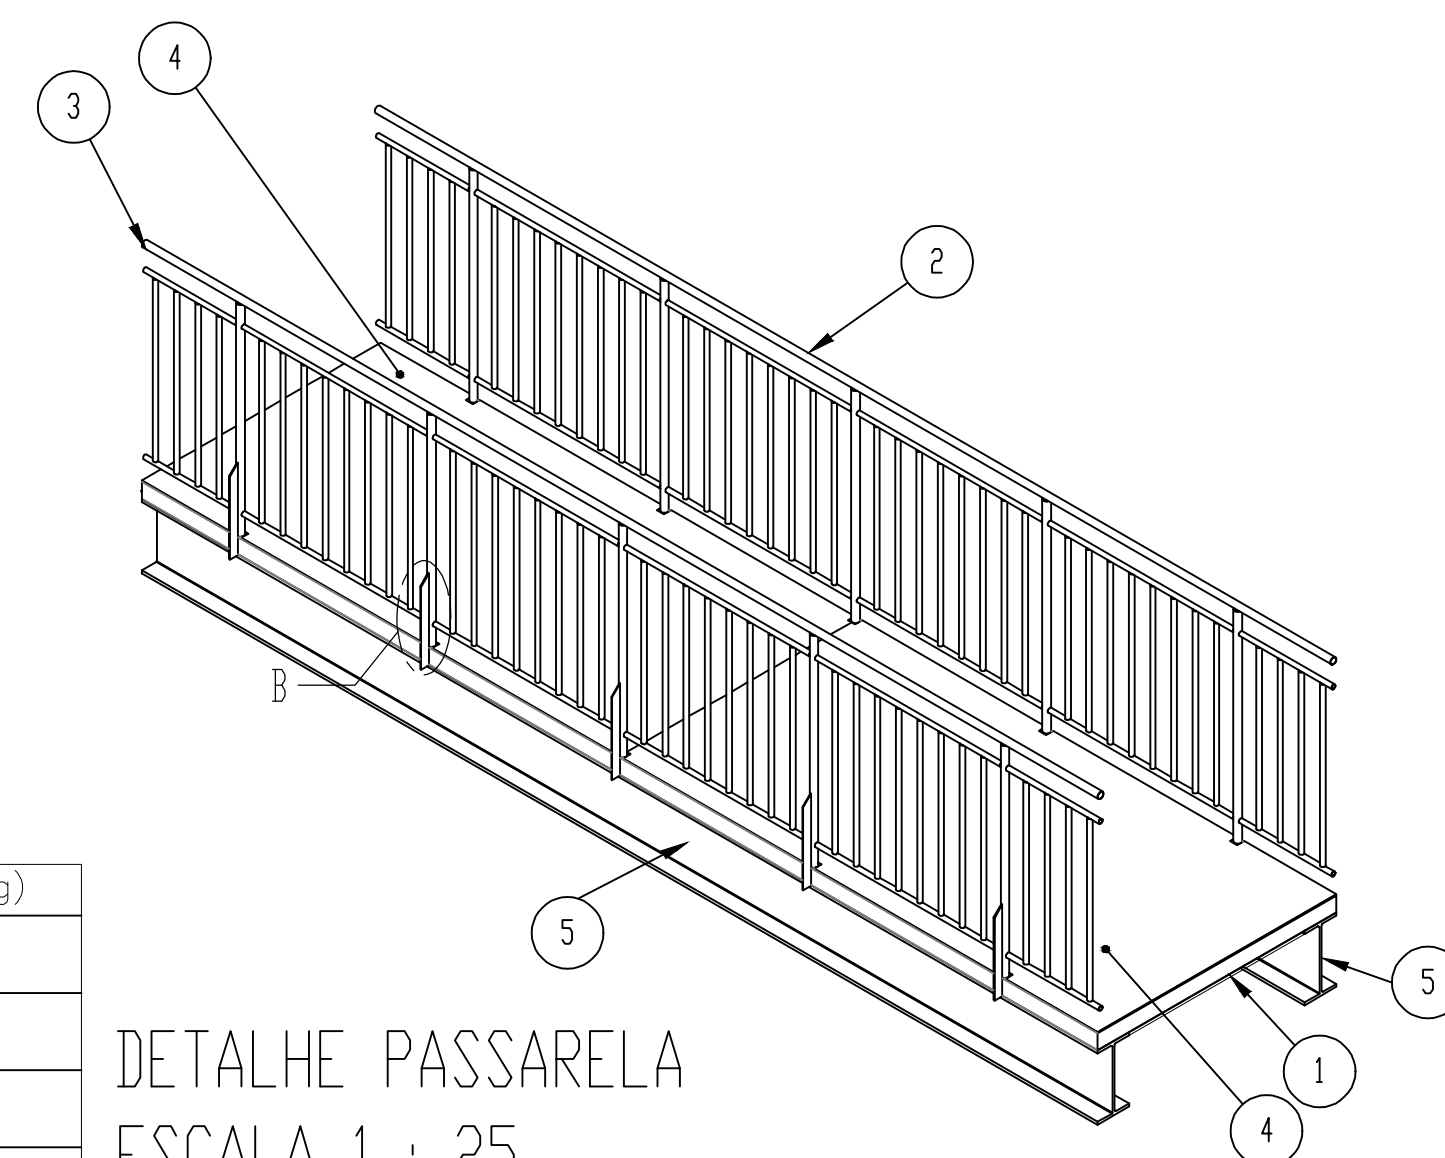

DETALHE PASSARELA ESCALA 1 : 25

PROJETO/OBRA

PRINCHA

PROJETO DE PASSARELA DE PEDESTRE METÁLICA

02/03

ESTRUTURA METÁLICA - CORTES - DETALHAMENTOS

PROJETO EXECUTIVO DE PASSARELA METÁLICA PARA PEDESTRE

TÍTULO

PREFEITURA MUNICIPAL DE TIÉTÊ

PROPRIETÁRIOS

ENTRE BAIRRO CORNÉLIO PIRES E JARDIM BANDEIRANTES

LOCAL

TIÉTÊ

CIDADE

SÃO PAULO

ESTADO

SITUAÇÃO

SEM ESCALA

ASSINATURAS

PREFEITURA MUNICIPAL DE TIÉTÊ

CNPJ Nº 46.634.598/0001-71

GABRIEL FELIX SILVA:34324333874

74

GABRIEL FELIX SILVA

ENGENHEIRO CIVIL

CREA REGISTRO: 5071009021-SP

RESPONSÁVEL TÉCNICO

Assinado de forma digital por GABRIEL FELIX SILVA:34324333874

Dados: 2025.06.23 20:04:02 -03'00'

REVISÃO

ESCALA GRAFICA

ESCALA NOMINAL

ART

DATA

R01

H=0
V=0
10 20 30(m)
1 2 3(m)

H= 1:100

2620250962361

JUNHO/2025