


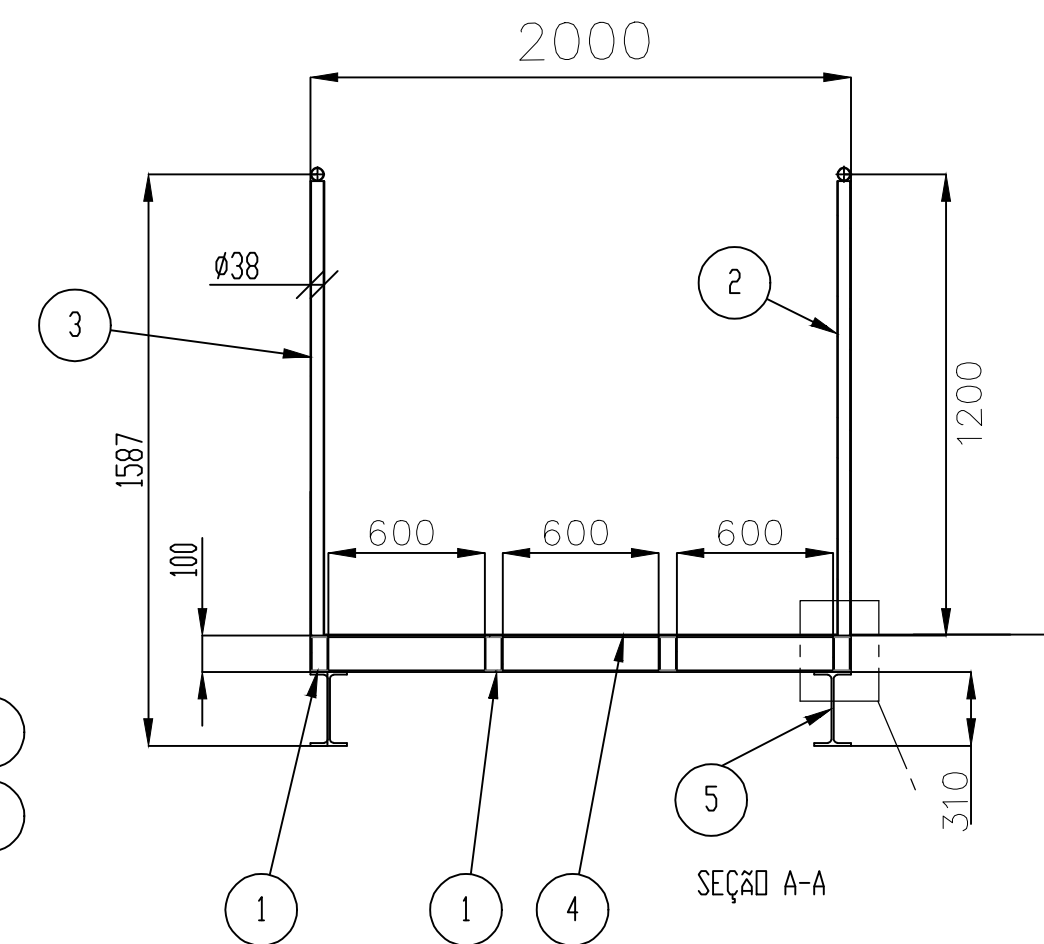
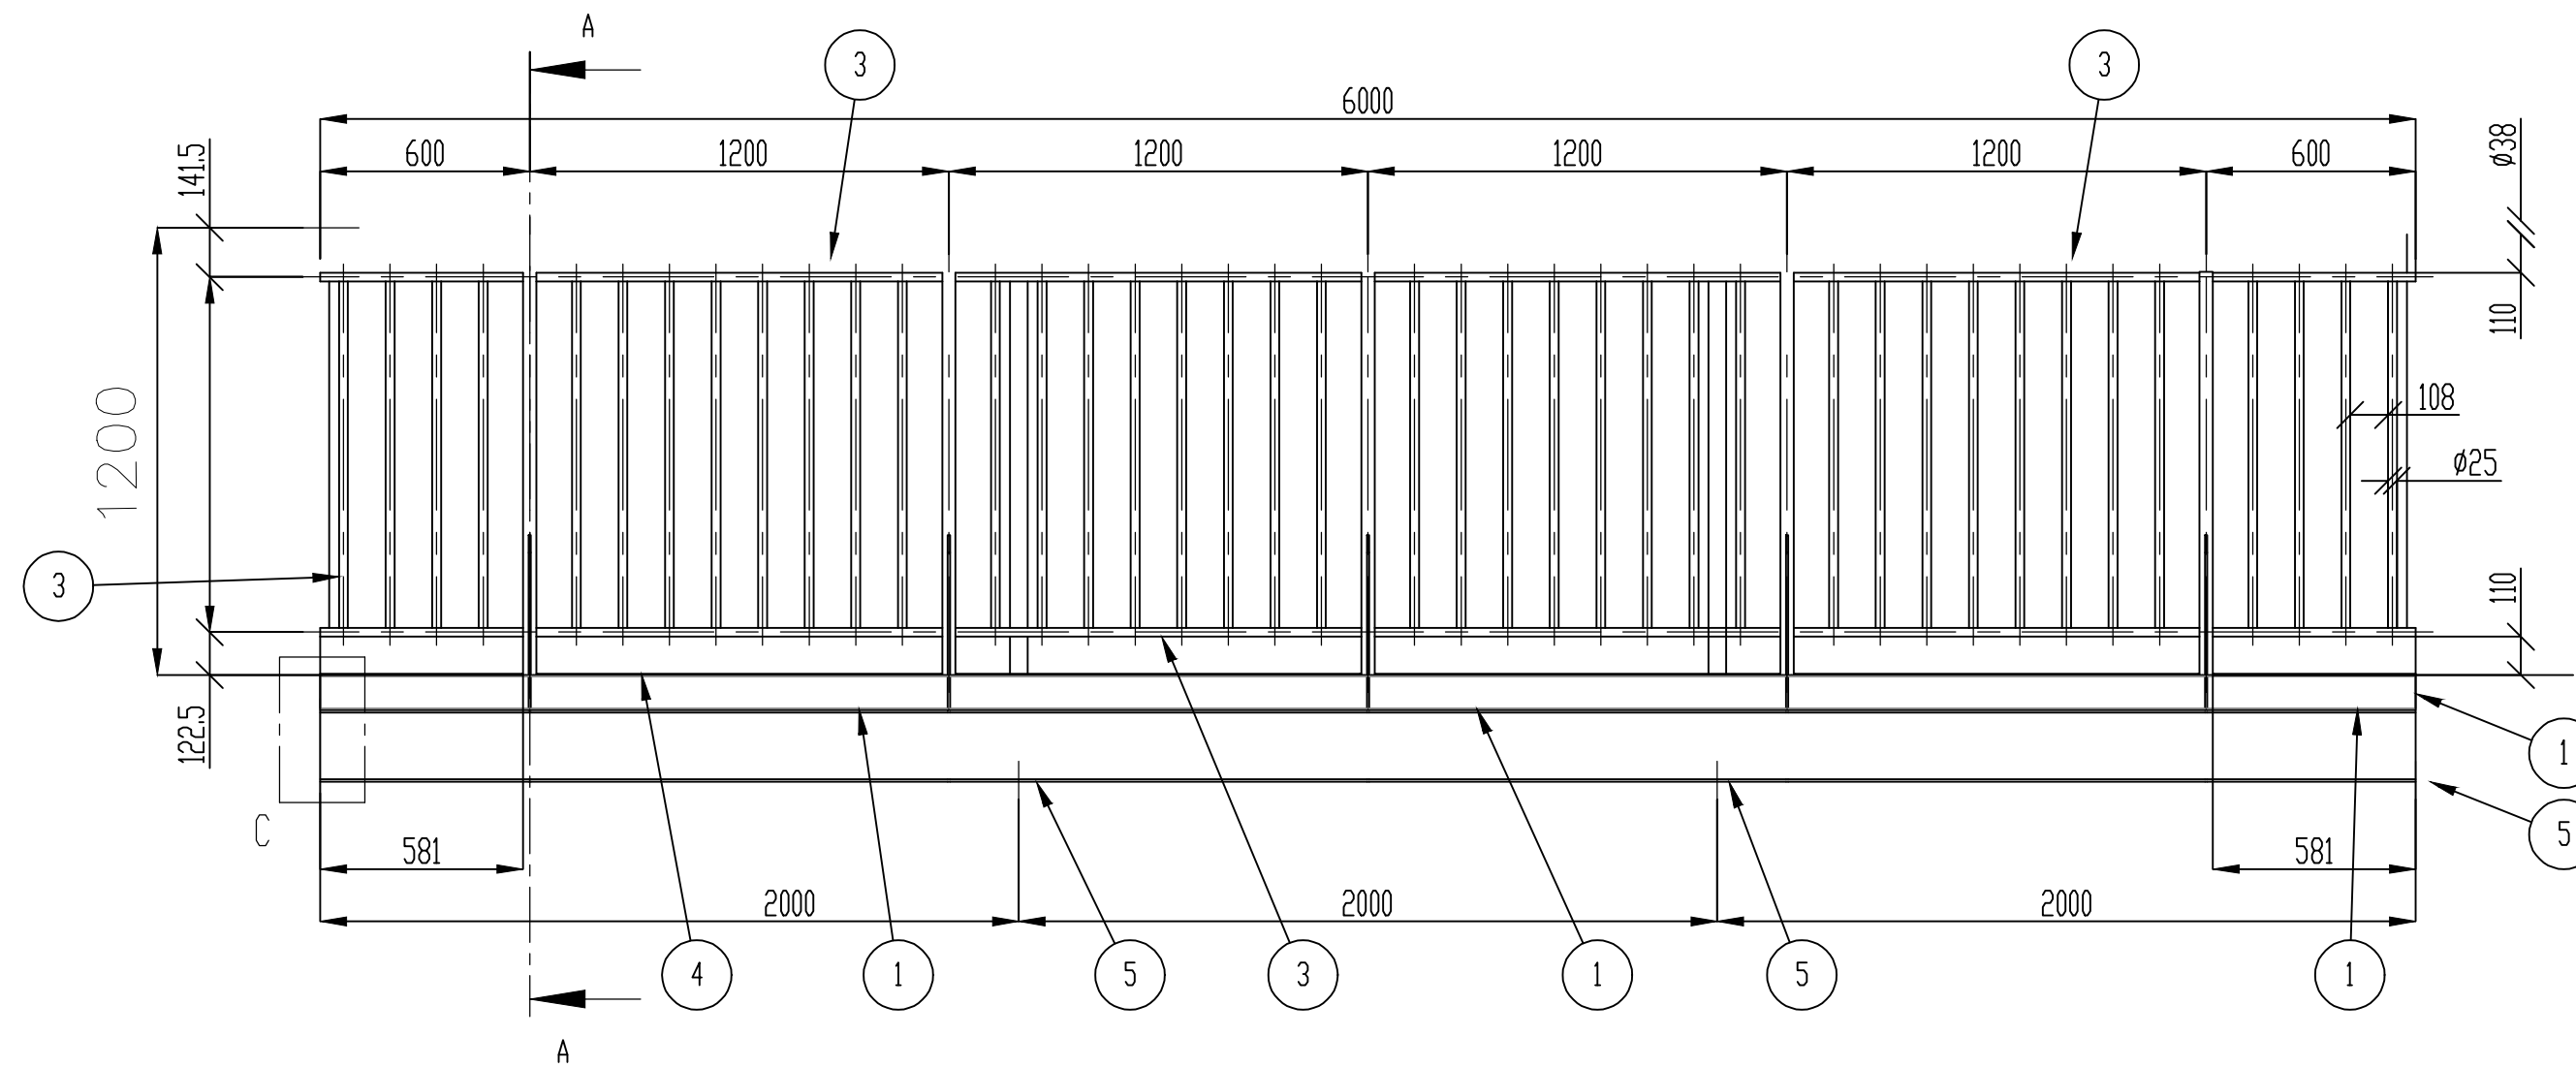


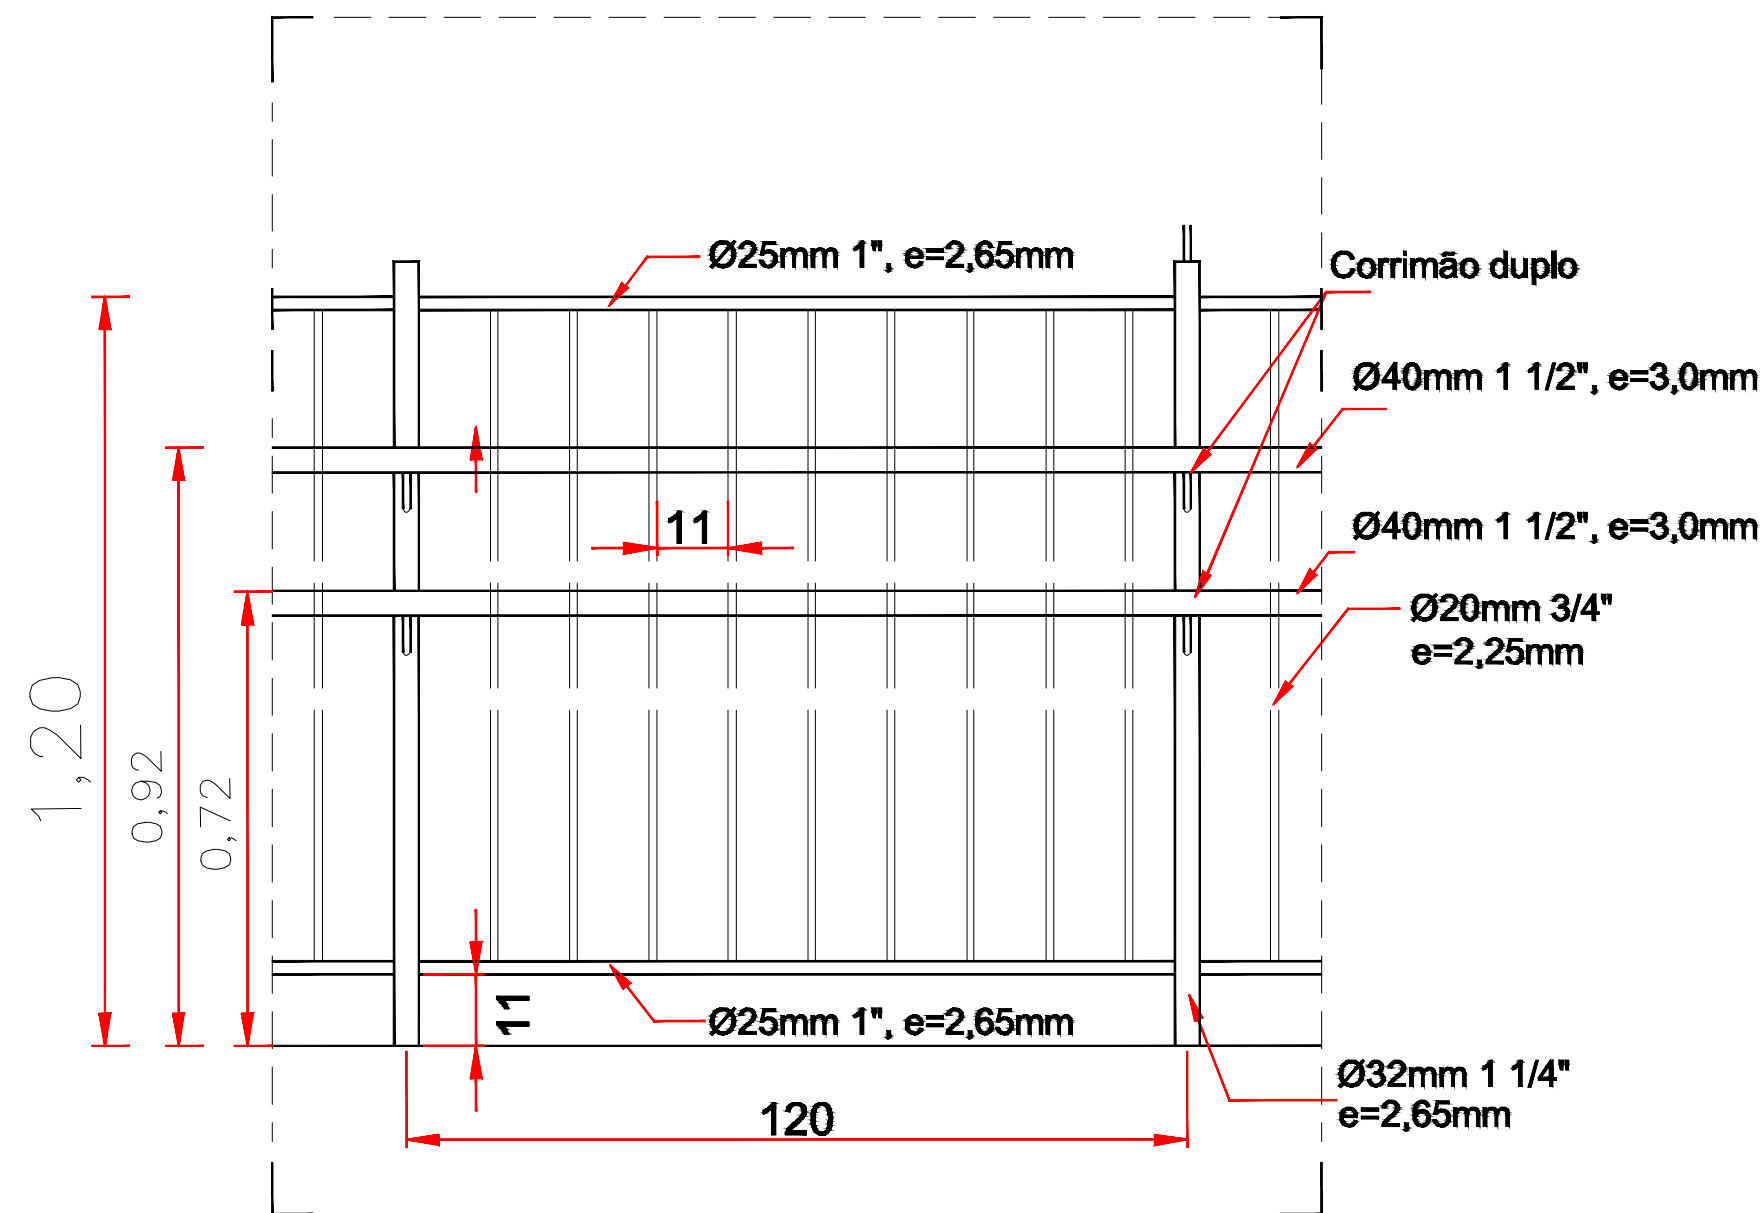



DETALHE GUARDA-CORPO COM CORRIMAO DUPLO SEM ESC.

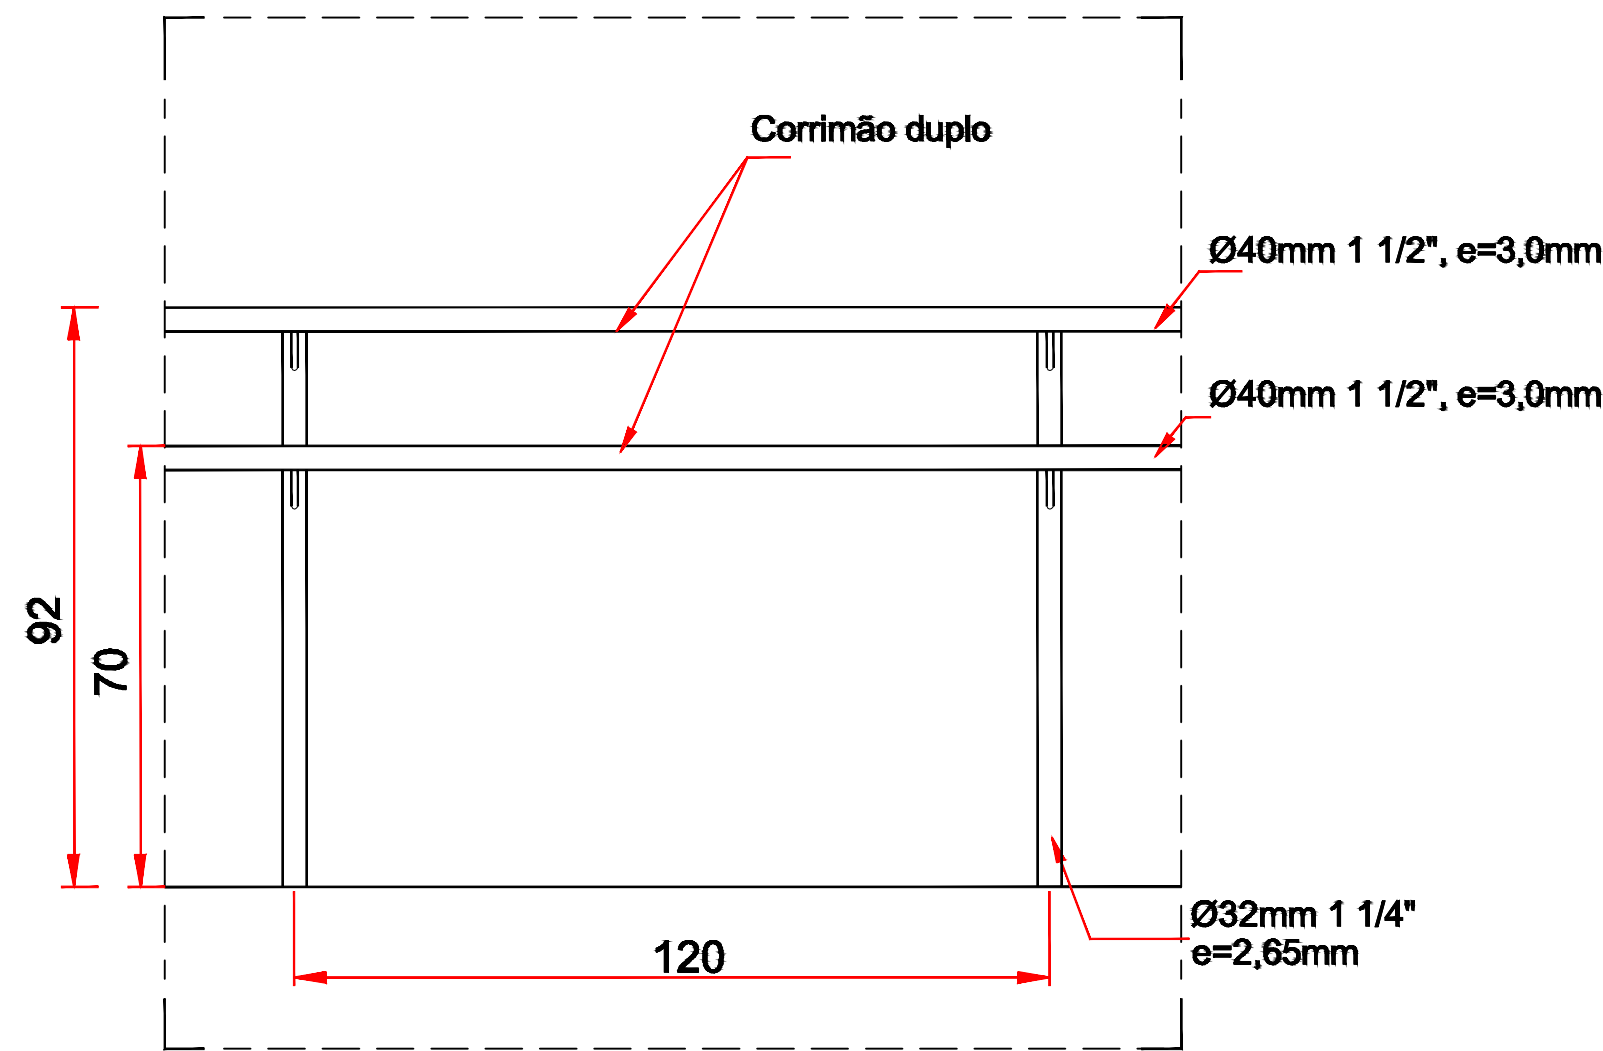


DETALHAME CORRIMAO DUPLO SEM ESC.

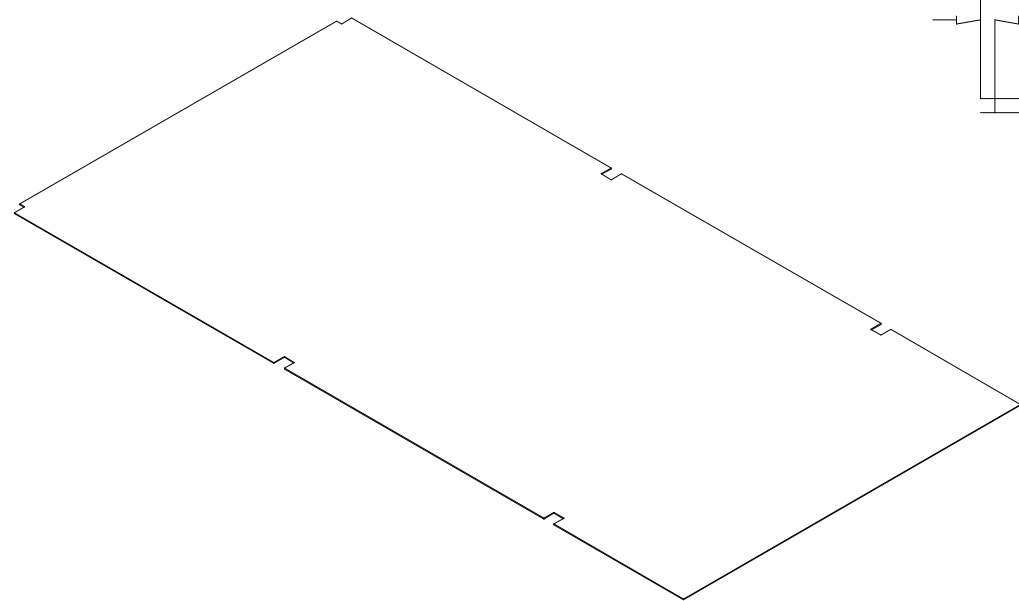


DETALHE CHAPA BASE DA PASSARELA SEM ESCALA

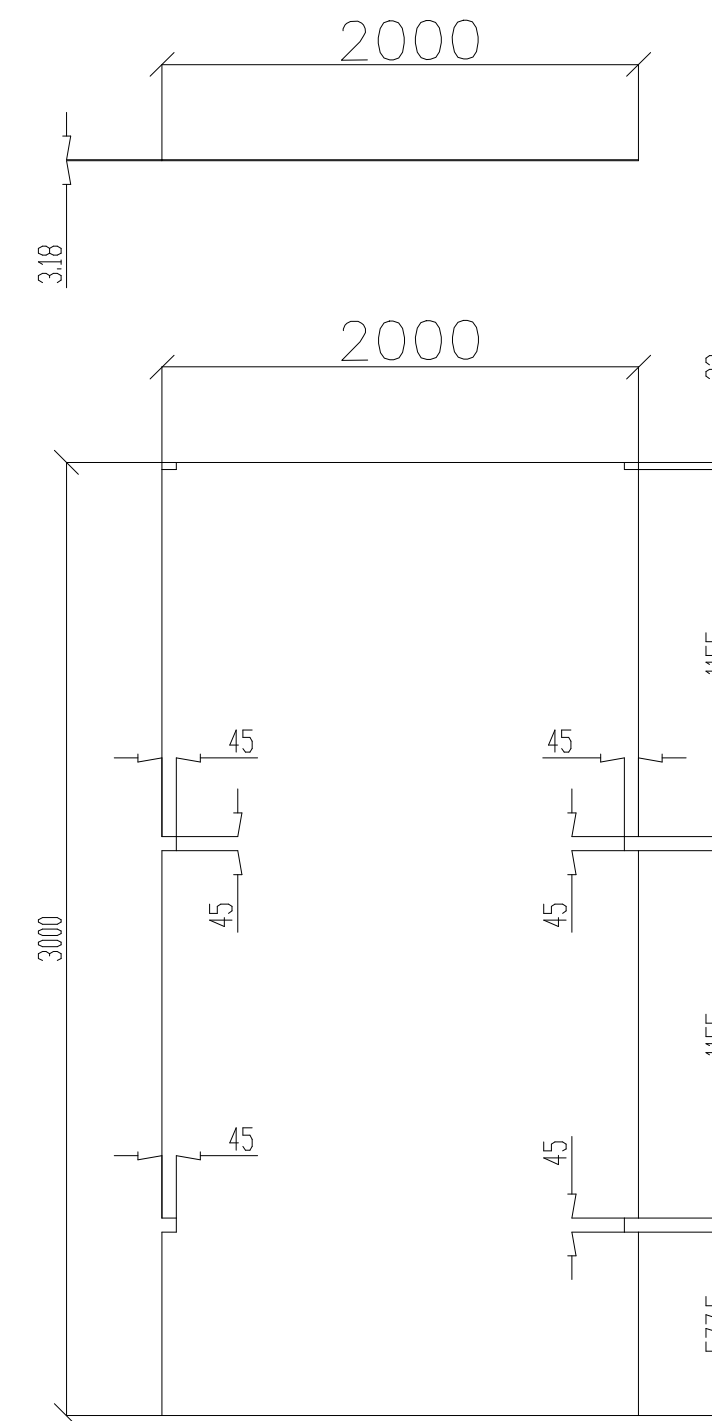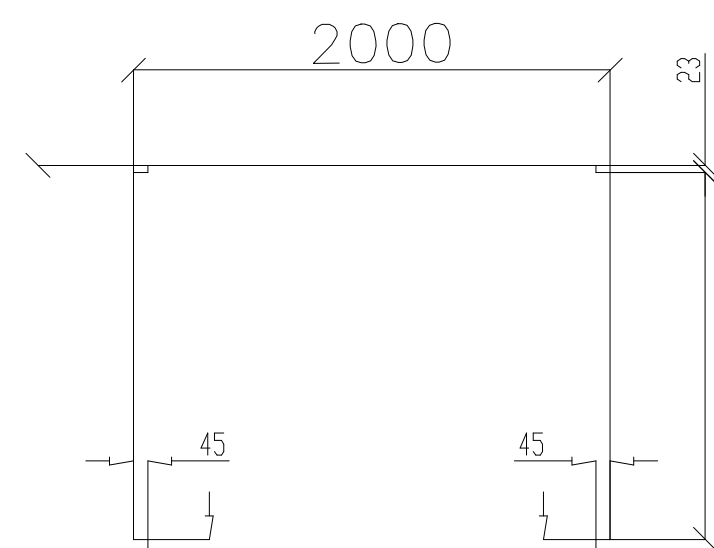

DESCRIÇÃO	DIMENSÕES	MATERIAL
CHAPA PISO (XADREZ)	#3,18 X 2000 X 3000	SAE 1020

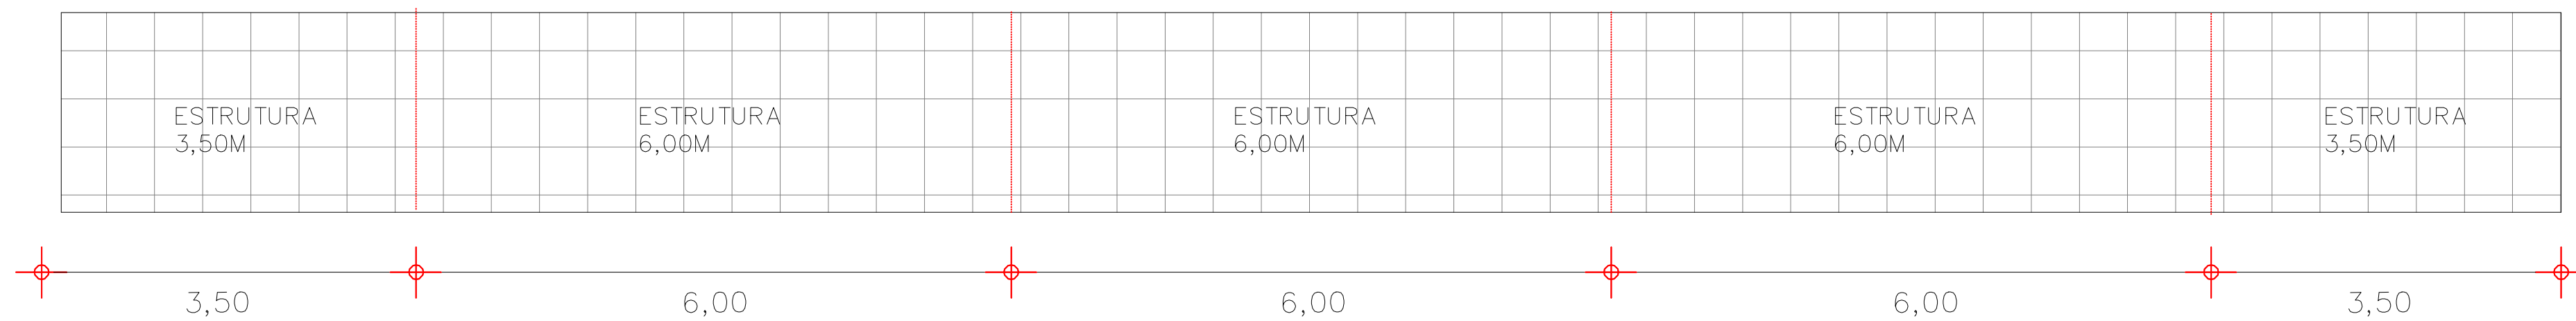

PLANTA - LOCAÇÃO DA ESTRUTURA METÁLICA
ESCALA 1:50

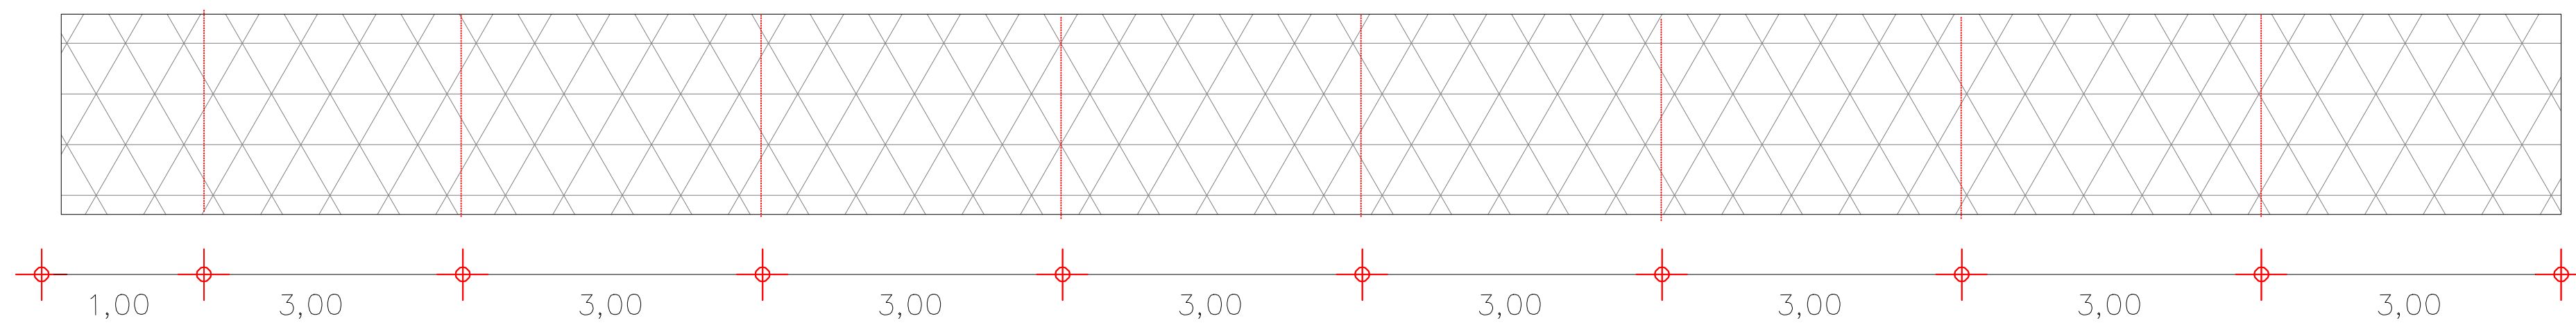


PLANTA - CHAPA XADREZ
ESCALA 1:50

PROJETO/OBRA	PRANCHA
PROJETO DE PASSARELA DE PEDESTRE METÁLICA	03/03

ESTRUTURA METÁLICA - CORTES - DETALHAMENTOS

PROJETO EXECUTIVO DE PASSARELA METÁLICA PARA PEDESTRE
TÍTULO
PREFEITURA MUNICIPAL DE TIÉTÉ
PROPRIETÁRIOS
ENTRE BAIRRO CORNÉLIO PIRES E JARDIM BANDEIRANTES
LOCAL
TIÉTÉ
CIDADE
SÃO PAULO
ESTADO

SITUAÇÃO
SEM ESCALA

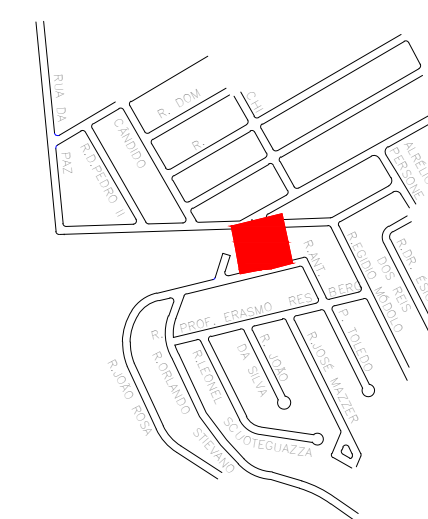


ASSINATURAS

PREFEITURA MUNICIPAL DE TIÉTÉ
CNPJ Nº 46.634.598/0001-71

GABRIEL FELIX
SILVA:3432433874
74
Assinado de forma digital por
GABRIEL FELIX
SILVA:3432433874
Dados: 2025.06.23 17:05:07
+03'00'

GABRIEL FELIX SILVA
ENGENHEIRO CIVIL
CREA REGISTRO: 5071009021-SP
RESPONSÁVEL TÉCNICO

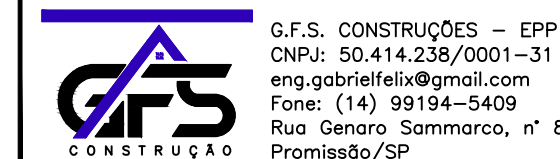

REVISÃO	ESCALA GRÁFICA	ESCALA NOMINAL	ART	DATA
R01 04/06/2025	H=0 V=0 1 2 3(m)	H= 1:100	2620250962361	JUNHO/2025