
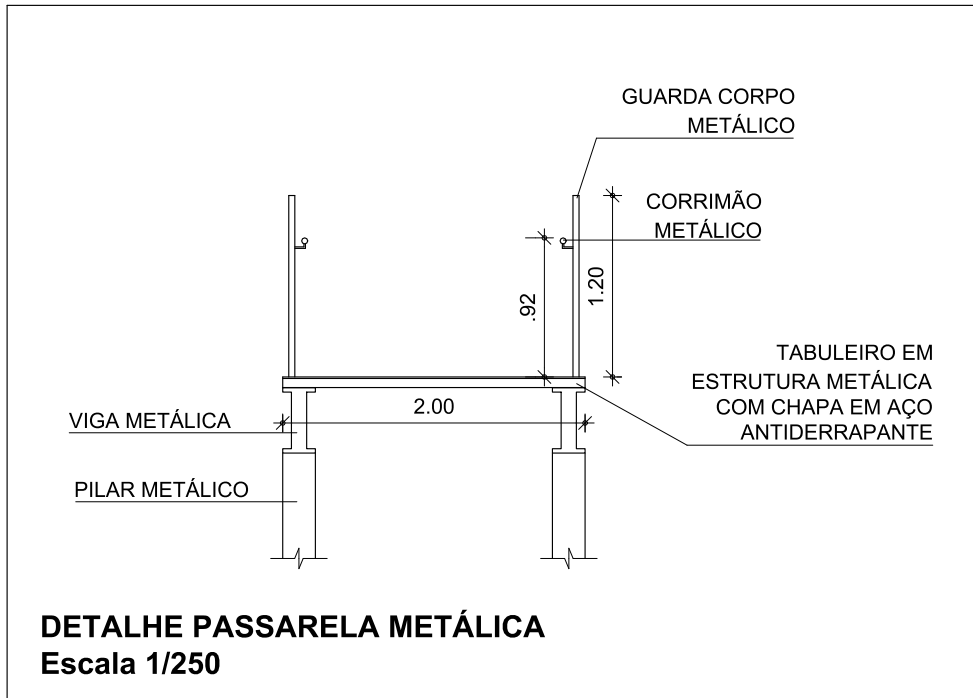
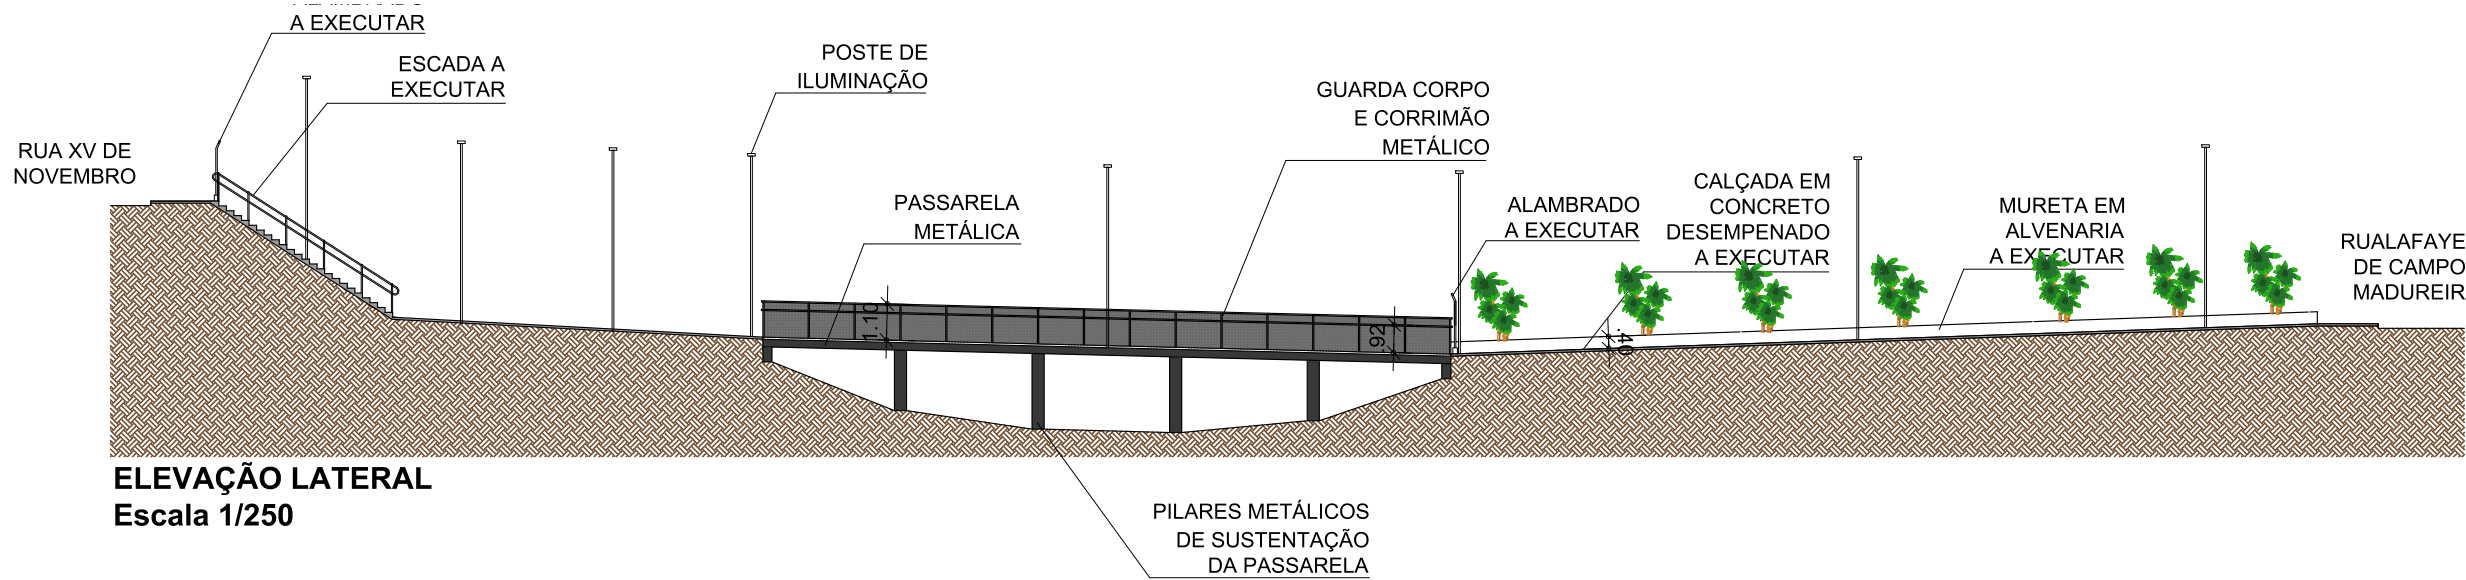


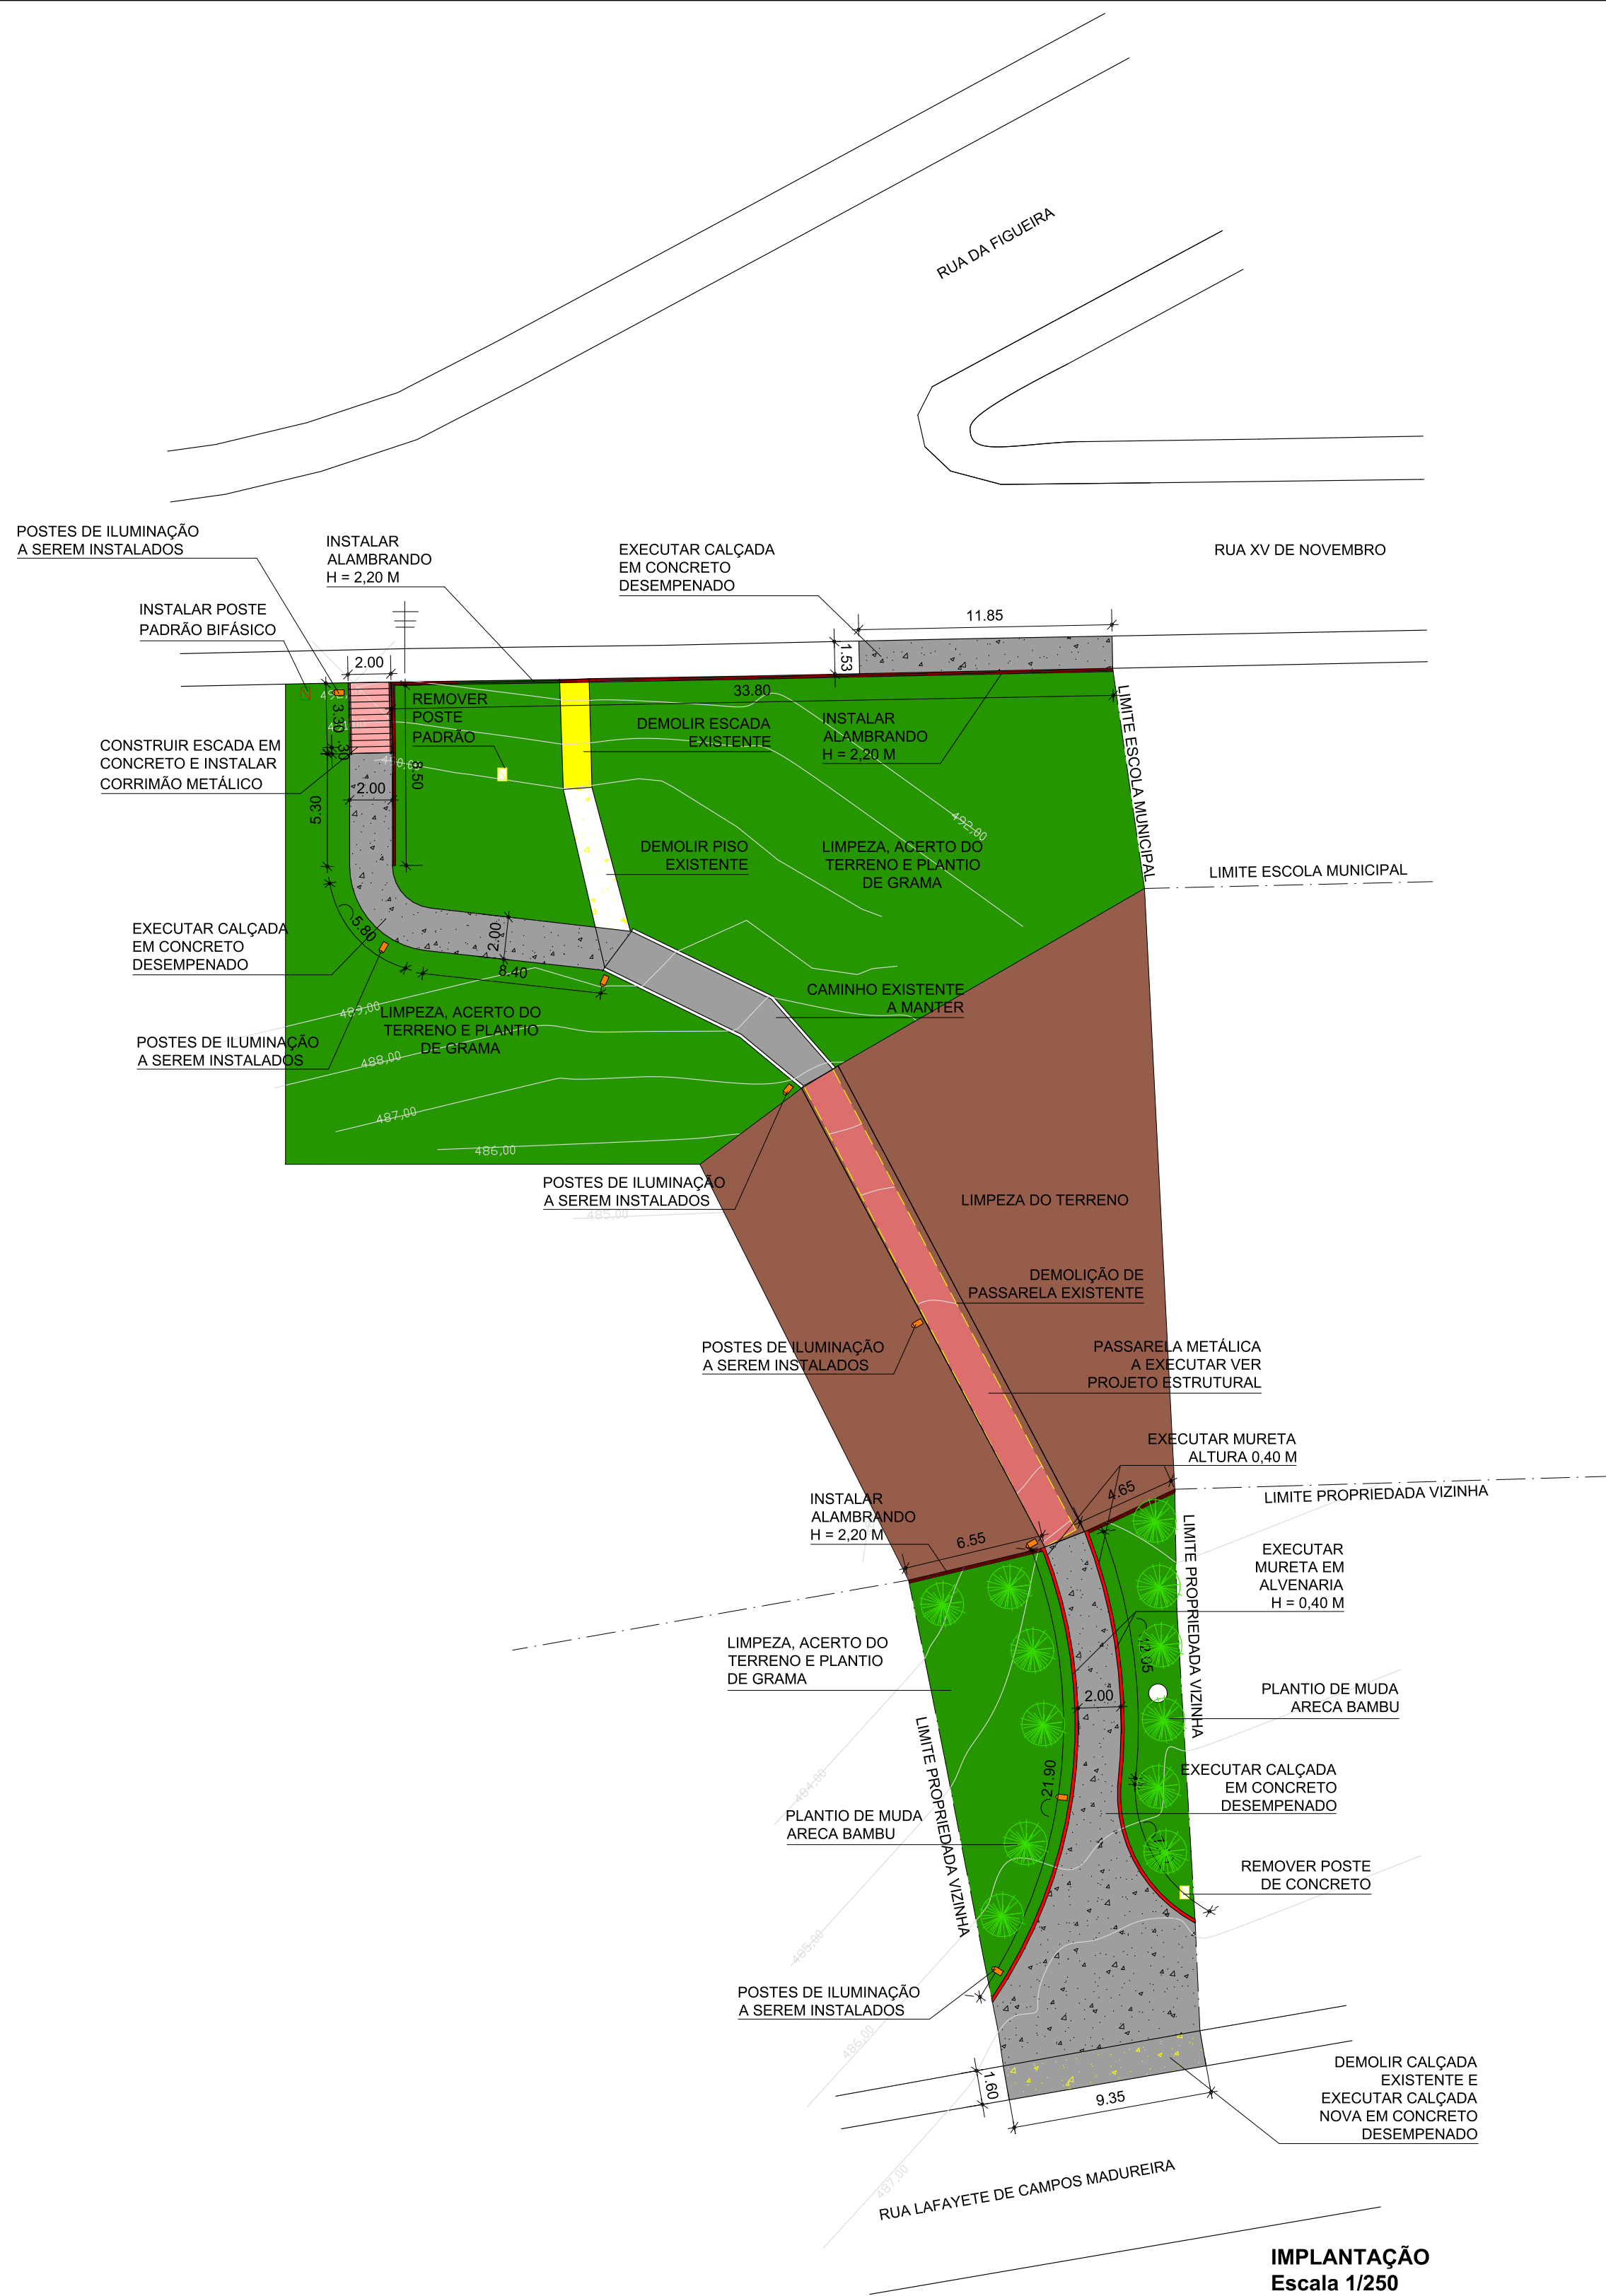

PROJETO BÁSICO		F. U.
REVITALIZAÇÃO DE ACESSO ENTRE OS BAIRROS CORNÉLIO PIRES E JARDIM BANDEIRANTES		
Título:		
PREFEITURA DO MUNICÍPIO DE TIETÊ		
Proprietário:		
RUA XV DE NOVEMBRO / RUA LAFAYETE DE CAMPOS MADUREIRA		
Local:		
TIETÊ - SP		INDICADAS
Cidade - Estado		Escala:
SITUAÇÃO S/ ESCALA		
VIDE DESENHO		Proprietário Prefeitura do Município de Tietê José Carlos Regonha Junior Prefeito Municipal
		Autor do Projeto Eng. Civil Álvaro Floriam Gebrael Bellaz CREA/SP: 507.011.280-5 Secretário de Obras e Planejamento
		Desenho: Arqª. Camila Rodrigues de Moraes