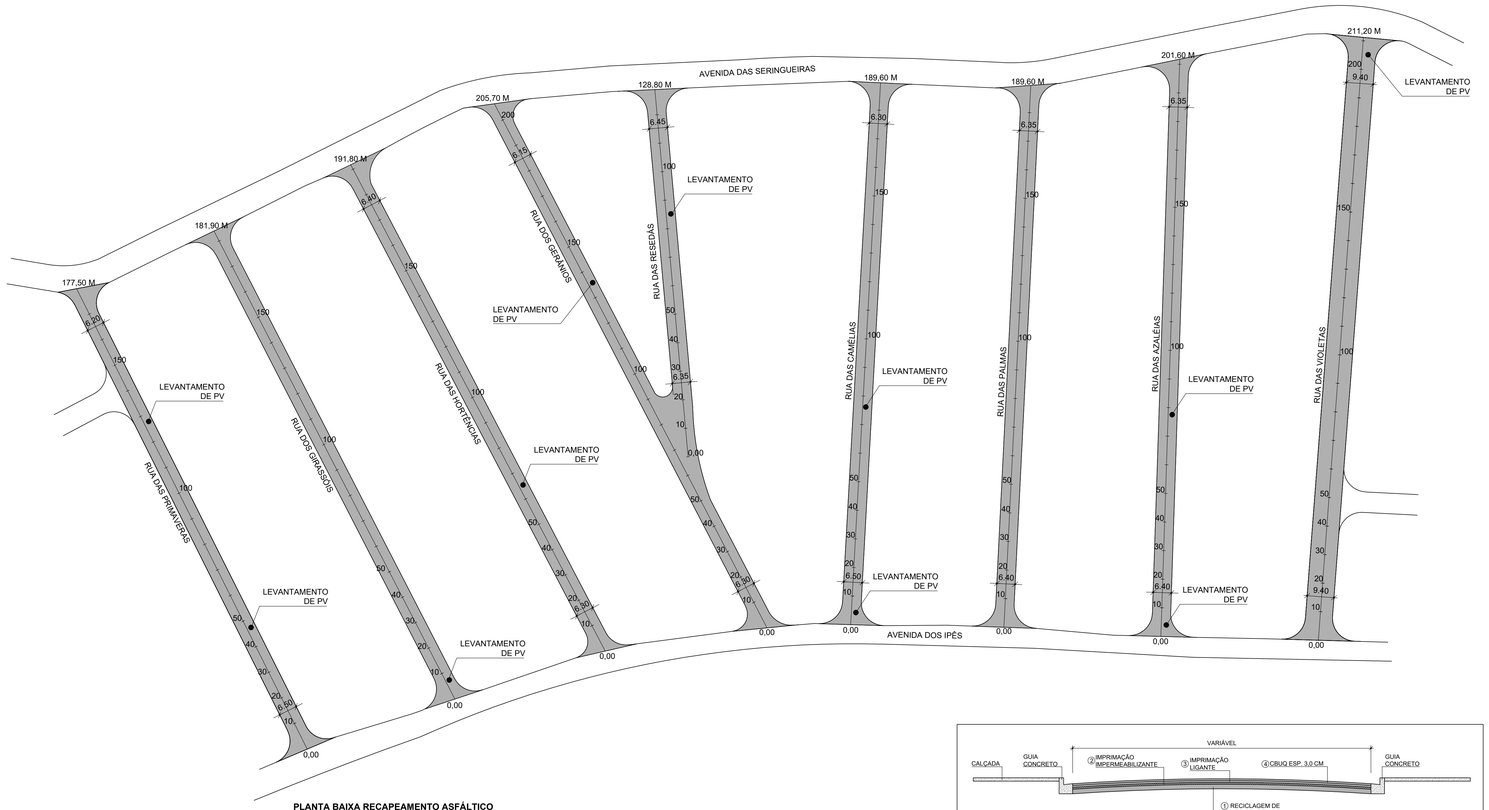

PLANTA BAIXA RECAPEAMENTO ASFÁLTICO
Escala 1/750

LEGENDA

RECICLAGEM DE PAVIMENTO E= 20 CM + RECAPEAMENTO ASFÁLTICO E = 3,00 CM

SEÇÃO DE RECICLAGEM DE PAVIMENTO E RECAPEAMENTO ASFÁLTICO
Sem Escala

PROJETO BÁSICO

1/2

EXECUÇÃO DE RECAPEAMENTO ASFÁLTICO EM VIAS DO MUNICÍPIO
Título:

PREFEITURA DO MUNICÍPIO DE TIETÊ
Proprietário:

BAIRRO POVO FELIZ
Local:

TIETÊ - SP
Cidade - Estado

INDICADAS
Escala:

SITUAÇÃO S/ ESCALA

VIDE DESENHO

QUADRO DE ÁREAS

RUA DAS VIOLETAS: A = 2.039,97 m²
RUA DAS AZALÉIAS: A = 1.344,73 m²
RUA DAS PALMAS: A = 1.264,09 m²
RUA DAS CAMÉLIAS: A = 1.269,62 m²
RUA DOS RESEDÁS E
DOS GERÂNIOS: A = 2.237,54 m²
RUA DAS HORTÊNCIAS: A = 1.264,75 m²
RUA DOS GIRASSÓIS: A = 1.227,58 m²
RUA DAS PRIMAVERAS: A = 1.196,70 m²

ÁREA TOTAL: A = 11.844,98 m²

Proprietário
Prefeitura do Município de Tietê
José Carlos Regonha Junior
Prefeito Municipal

Autor do Projeto
Eng. Civil Álvaro Floriam Gebraiel Bellaz
CREA/SP: 507.011.280-5
Secretário de Obras e Planejamento

Desenho: Arqª. Camila Rodrigues de Moraes

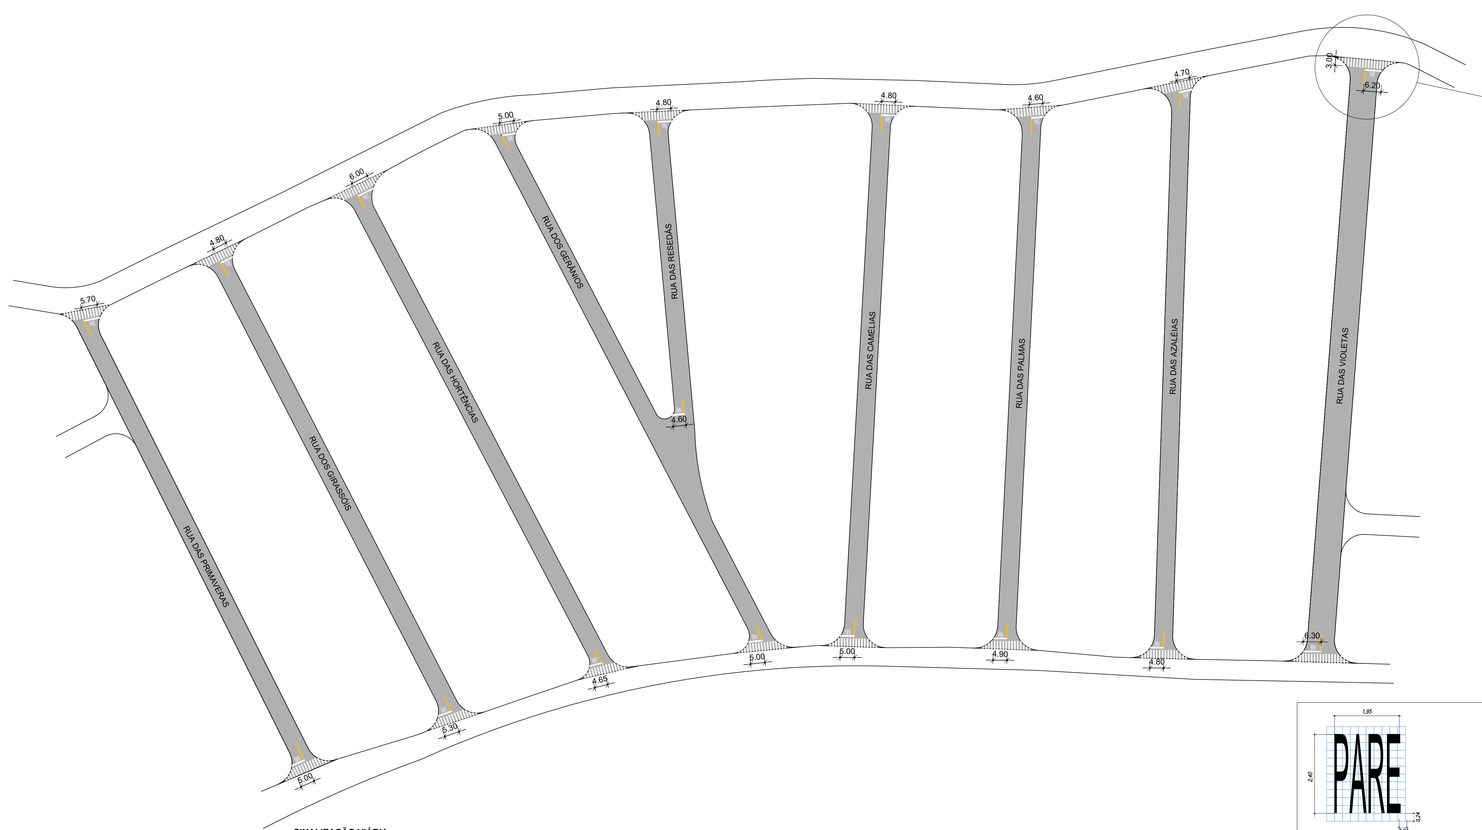

SINALIZAÇÃO VIÁRIA
Escala 1/750

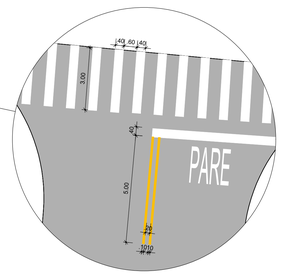

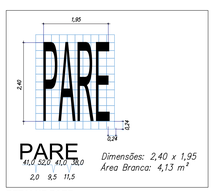

DETALHE PARE
S/ ESCALA

PROJETO BÁSICO

1/2

EXECUÇÃO DE RECAPEAMENTO ASFÁLTICO EM VIAS DO MUNICÍPIO
Título:

PREFEITURA DO MUNICÍPIO DE TIETÊ
Proprietário:

BAIRRO POVO FELIZ
Local:

TIETÊ - SP
Cidade - Estado

INDICADAS
Escala:

SITUAÇÃO S/ ESCALA

VIDE DESENHO

QUADRO DE ÁREAS

RUA DAS VIOLETAS: A = 2.039,97 m²
RUA DAS AZALÉIAS: A = 1.344,73 m²
RUA DAS PALMAS: A = 1.264,09 m²
RUA DAS CAMÉLIAS: A = 1.269,62 m²
RUA DOS RESEDÁS E
DOS GERÂNIOS: A = 2.237,54 m²
RUA DAS HORTÊNCIAS: A = 1.264,75 m²
RUA DOS GIRASSÓIS: A = 1.227,58 m²
RUA DAS PRIMAVERAS: A = 1.196,70 m²

ÁREA TOTAL: A = 11.844,98 m²

Proprietário
Prefeitura do Município de Tietê
José Carlos Regonha Junior
Prefeito Municipal

Autor do Projeto
Eng. Civil Álvaro Floriam Gebraiel Bellaz
CREA/SP: 507.011.280-5
Secretário de Obras e Planejamento

Desenho: Arqª. Camila Rodrigues de Moraes