





ZEBRADO
Cor amarela

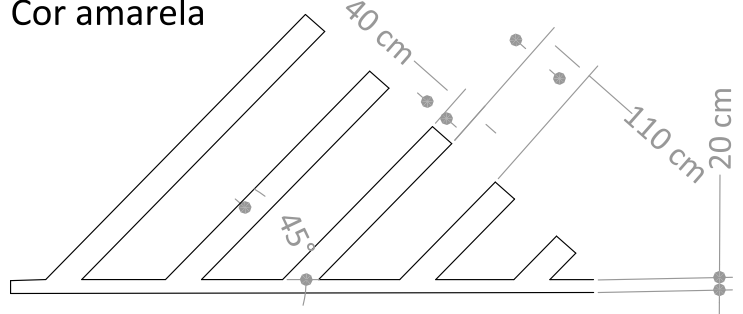


FAIXA DE TRAVESSIA DE PEDESTRE
Cor branca

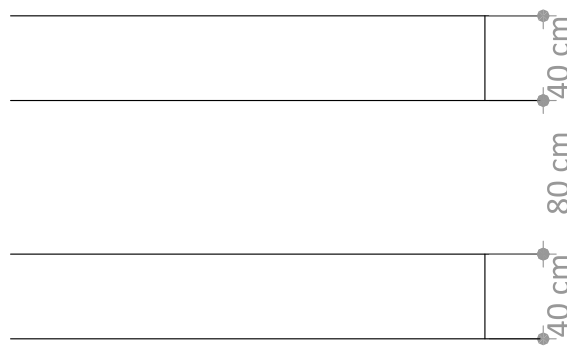

LINHA DE RETENÇÃO
Cor branca

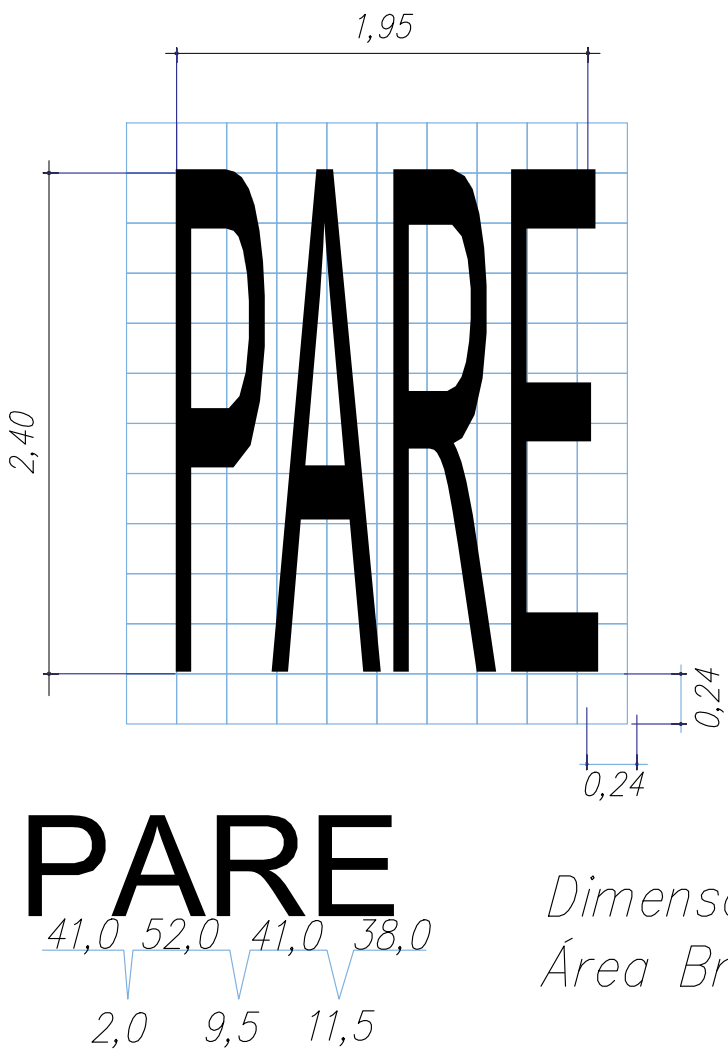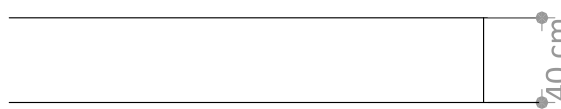

Dimensões: 2,40 x 1,95
Área Branca: 4,13 m²

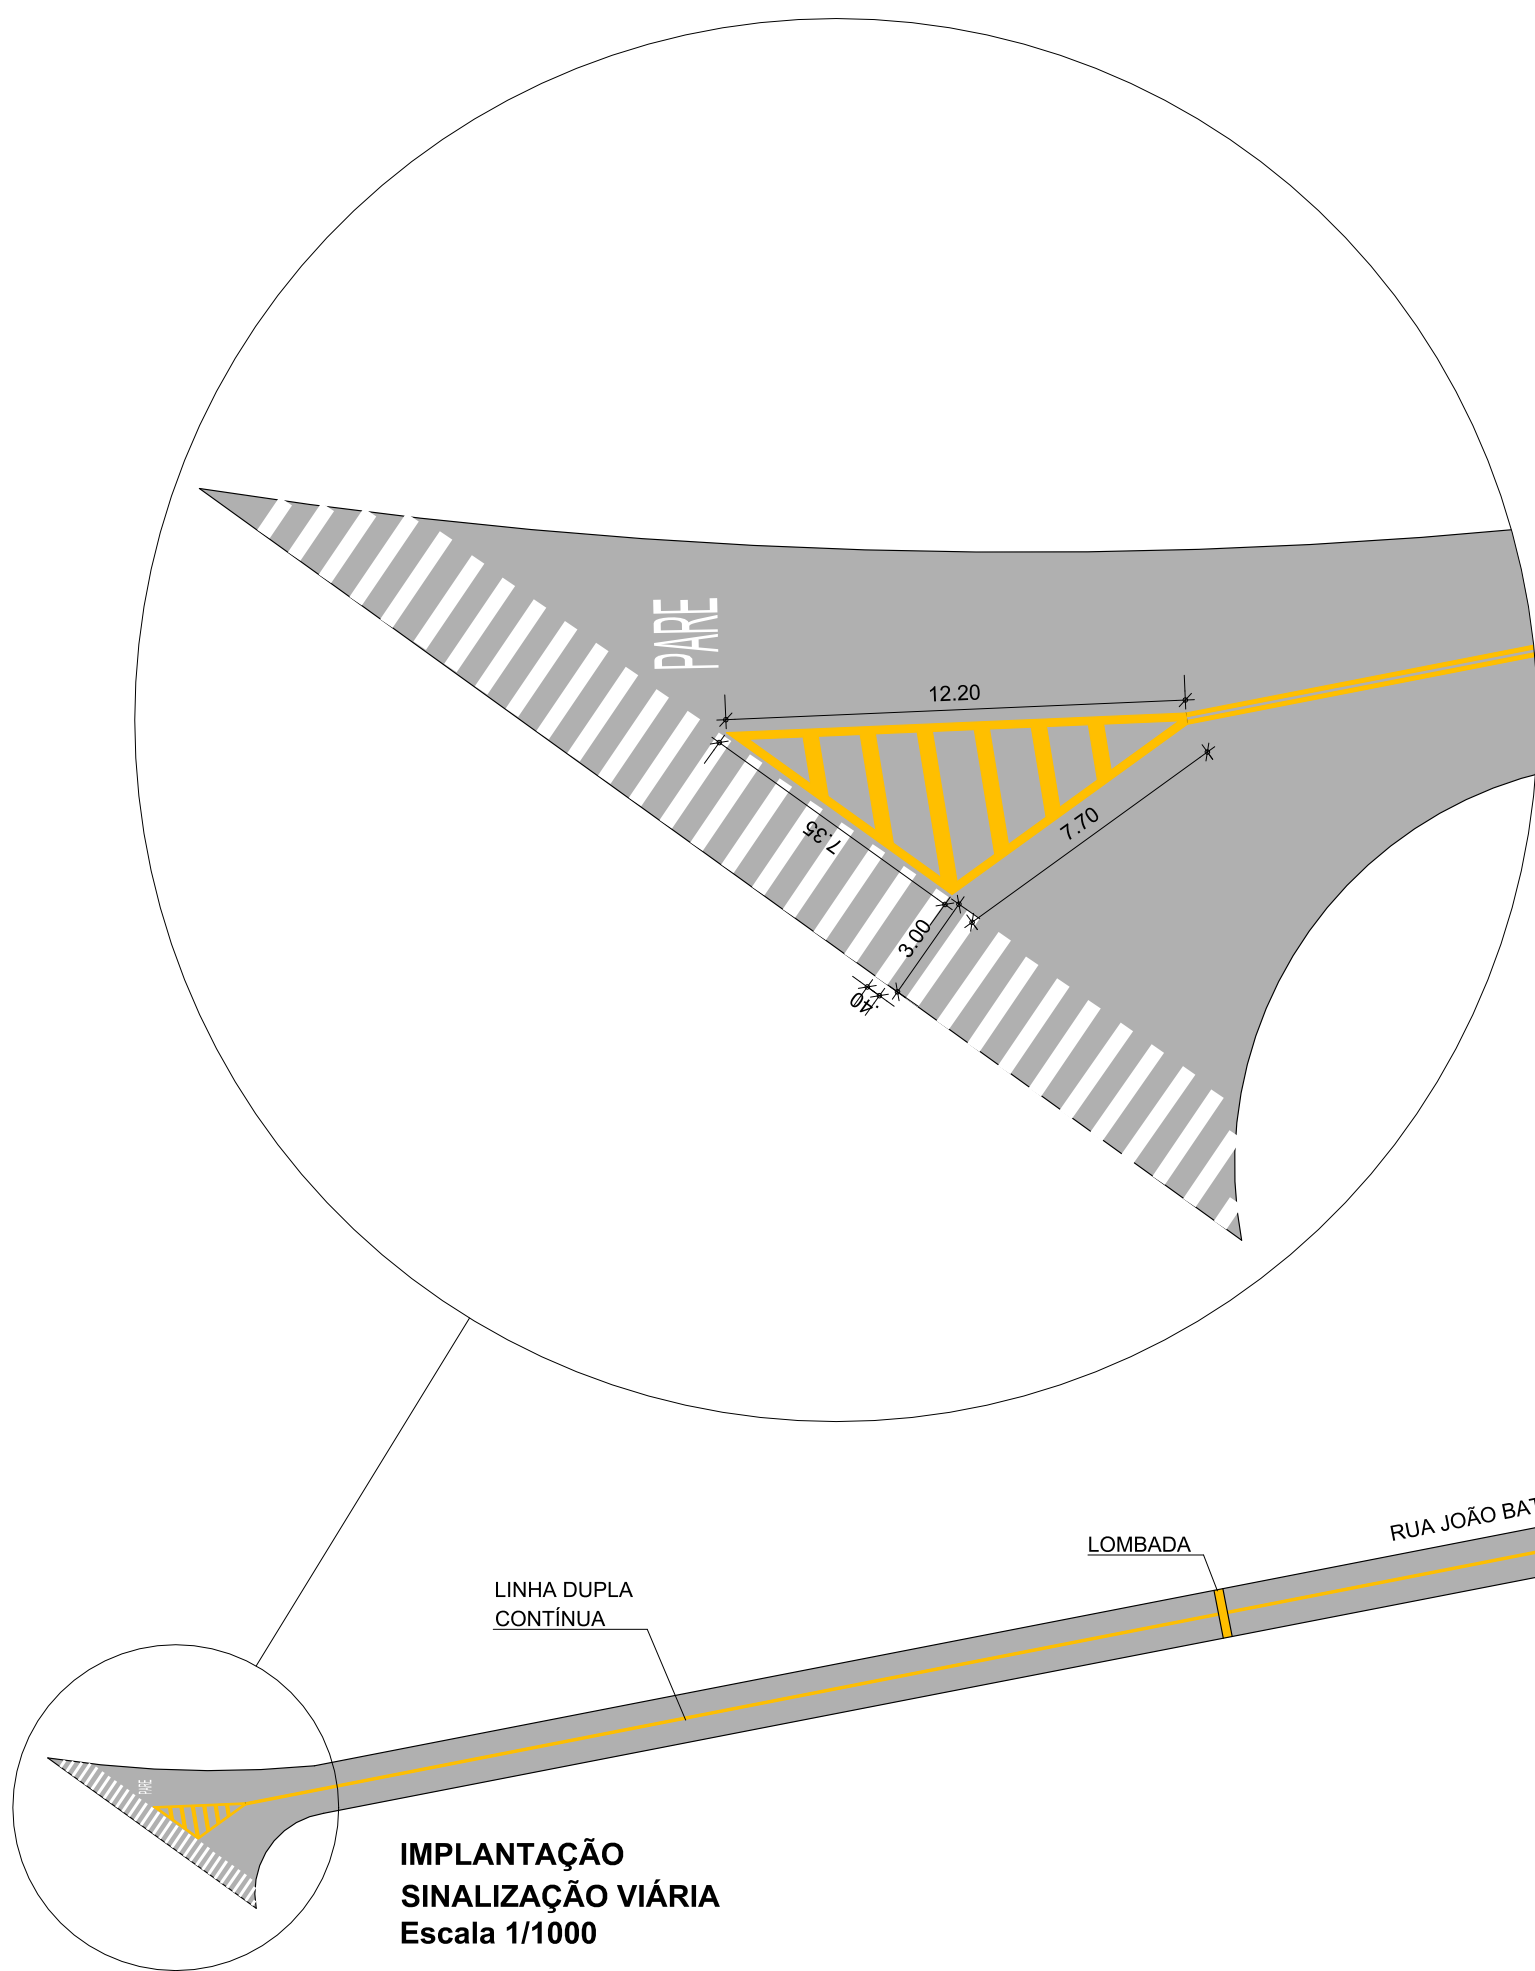

IMPLANTAÇÃO
SINALIZAÇÃO VIÁRIA
Escala 1/1000

LINHA DUPLA
CONTÍNUA

LOMBADA

R. MARIA VICENTIN FORMIGONI

LINHA DUPLA
CONTÍNUA

LOMBADA

R. LOURENÇO VICENTIN

LINHA DUPLA
CONTÍNUA

LINHA DUPLA
CONTÍNUA

RUA ANTONIO JOSÉ VICENTIN VIDOTTO

LINHA DUPLA
CONTÍNUA

PONTE EM
EXECUÇÃO

LEGENDA	
	ÁREA A SER RECAPEADA
	PAVIMENTO A SER EXECUTADO DURANTE AS OBRAS DE CONSTRUÇÃO DA PONTE ZENÓBIO JOSÉ DE CITRONI SACCON
	PONTE ZENÓBIO JOSÉ DE CITRONI SACCON

PROJETO BÁSICO

2
2

RECAPEAMENTO ASFÁLTICO

Título:

PREFEITURA DO MUNICÍPIO DE TIETÊ

Proprietário:

RUA JOÃO BATISTA VICENTIN E RUA ANTONIO JOSÉ VICENTIN VIDOTTO

Local:

TIETÊ - SP

Cidade - Estado

INDICADAS

Escala:

SITUAÇÃO S/ ESCALA

VIDE DESENHO

QUADRO DE ÁREAS

ÁREA A RECAPEAR: 6.632,40 m²

Proprietário
Prefeitura do Município de Tietê
José Carlos Regonha Junior
Prefeito Municipal

Autor do Projeto
Eng. Civil Alvaro Floriam Gebrael Bellaz
CREA/SP: 507.011.280-5
Secretário de Obras e Planejamento

Desenho: Arqª. Camila Rodrigues de Moraes