


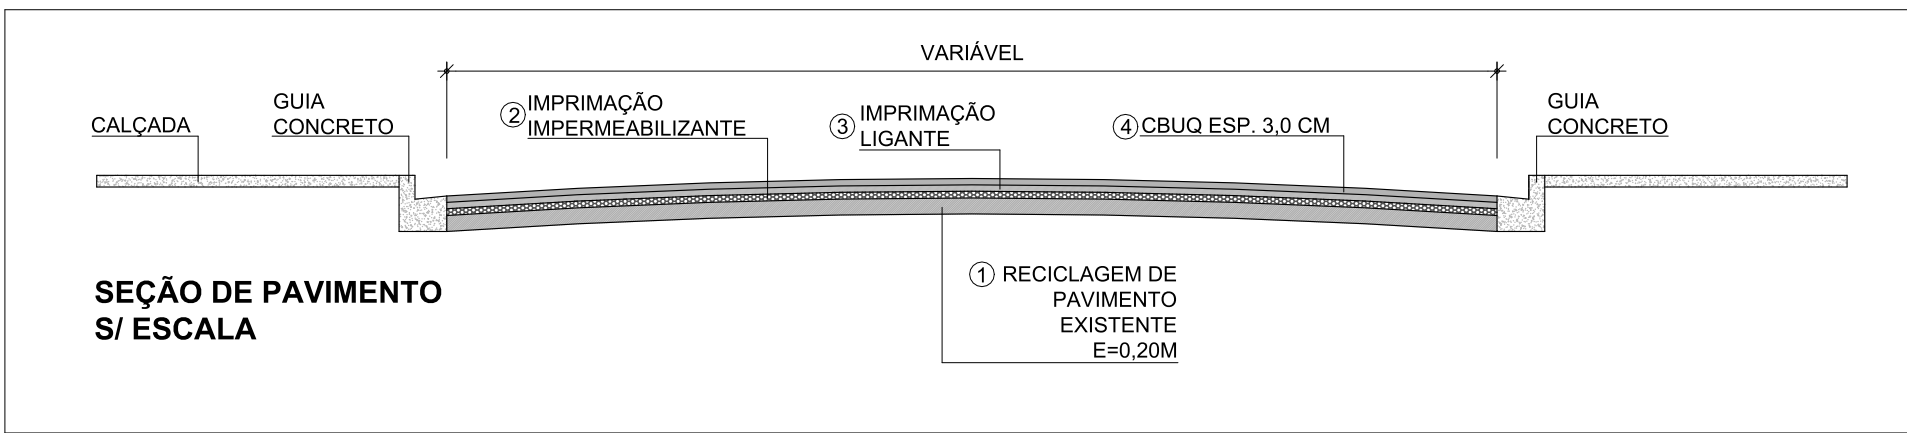

PROJETO BÁSICO

1
2

RECAPEAMENTO DE VIAS DO MUNICÍPIO

Título:

PREFEITURA DO MUNICÍPIO DE TIETÊ

Proprietário:

BAIRRO POVO FELIZ

Local:

TIETÊ - SP

Cidade - Estado

INDICADAS

Escala:

SITUAÇÃO S/ ESCALA

VIDE PROJETO

QUADRO DE ÁREAS

TRECHO I:
AV. DAS SERINGUEIRAS A = 910,00 M²


TRECHO II:
RUA DOS CRAVOS A = 802,04 M²
RUA DAS BEGÔNIAS A = 795,25 M²
RUA DOS JASMINS A = 746,17 M²
RUA DAS TULIPAS A = 698,12 M²
RUA DAS ORQUÍDIAS A = 806,99 M²
RUA DAS MAGNÓLIAS A = 943,54 M²

TOTAL: A = 5.702,11 M²

Proprietário
Prefeitura do Município de Tietê
José Carlos Regonha Junior
Prefeito Municipal





Autor do Projeto
Eng. Civil Álvaro Floriani Gebrael Bellaz
CREA/SP: 507.011.280-5
Secretário de Obras e Planejamento

Desenho: Arqª. Camila Rodrigues de Moraes

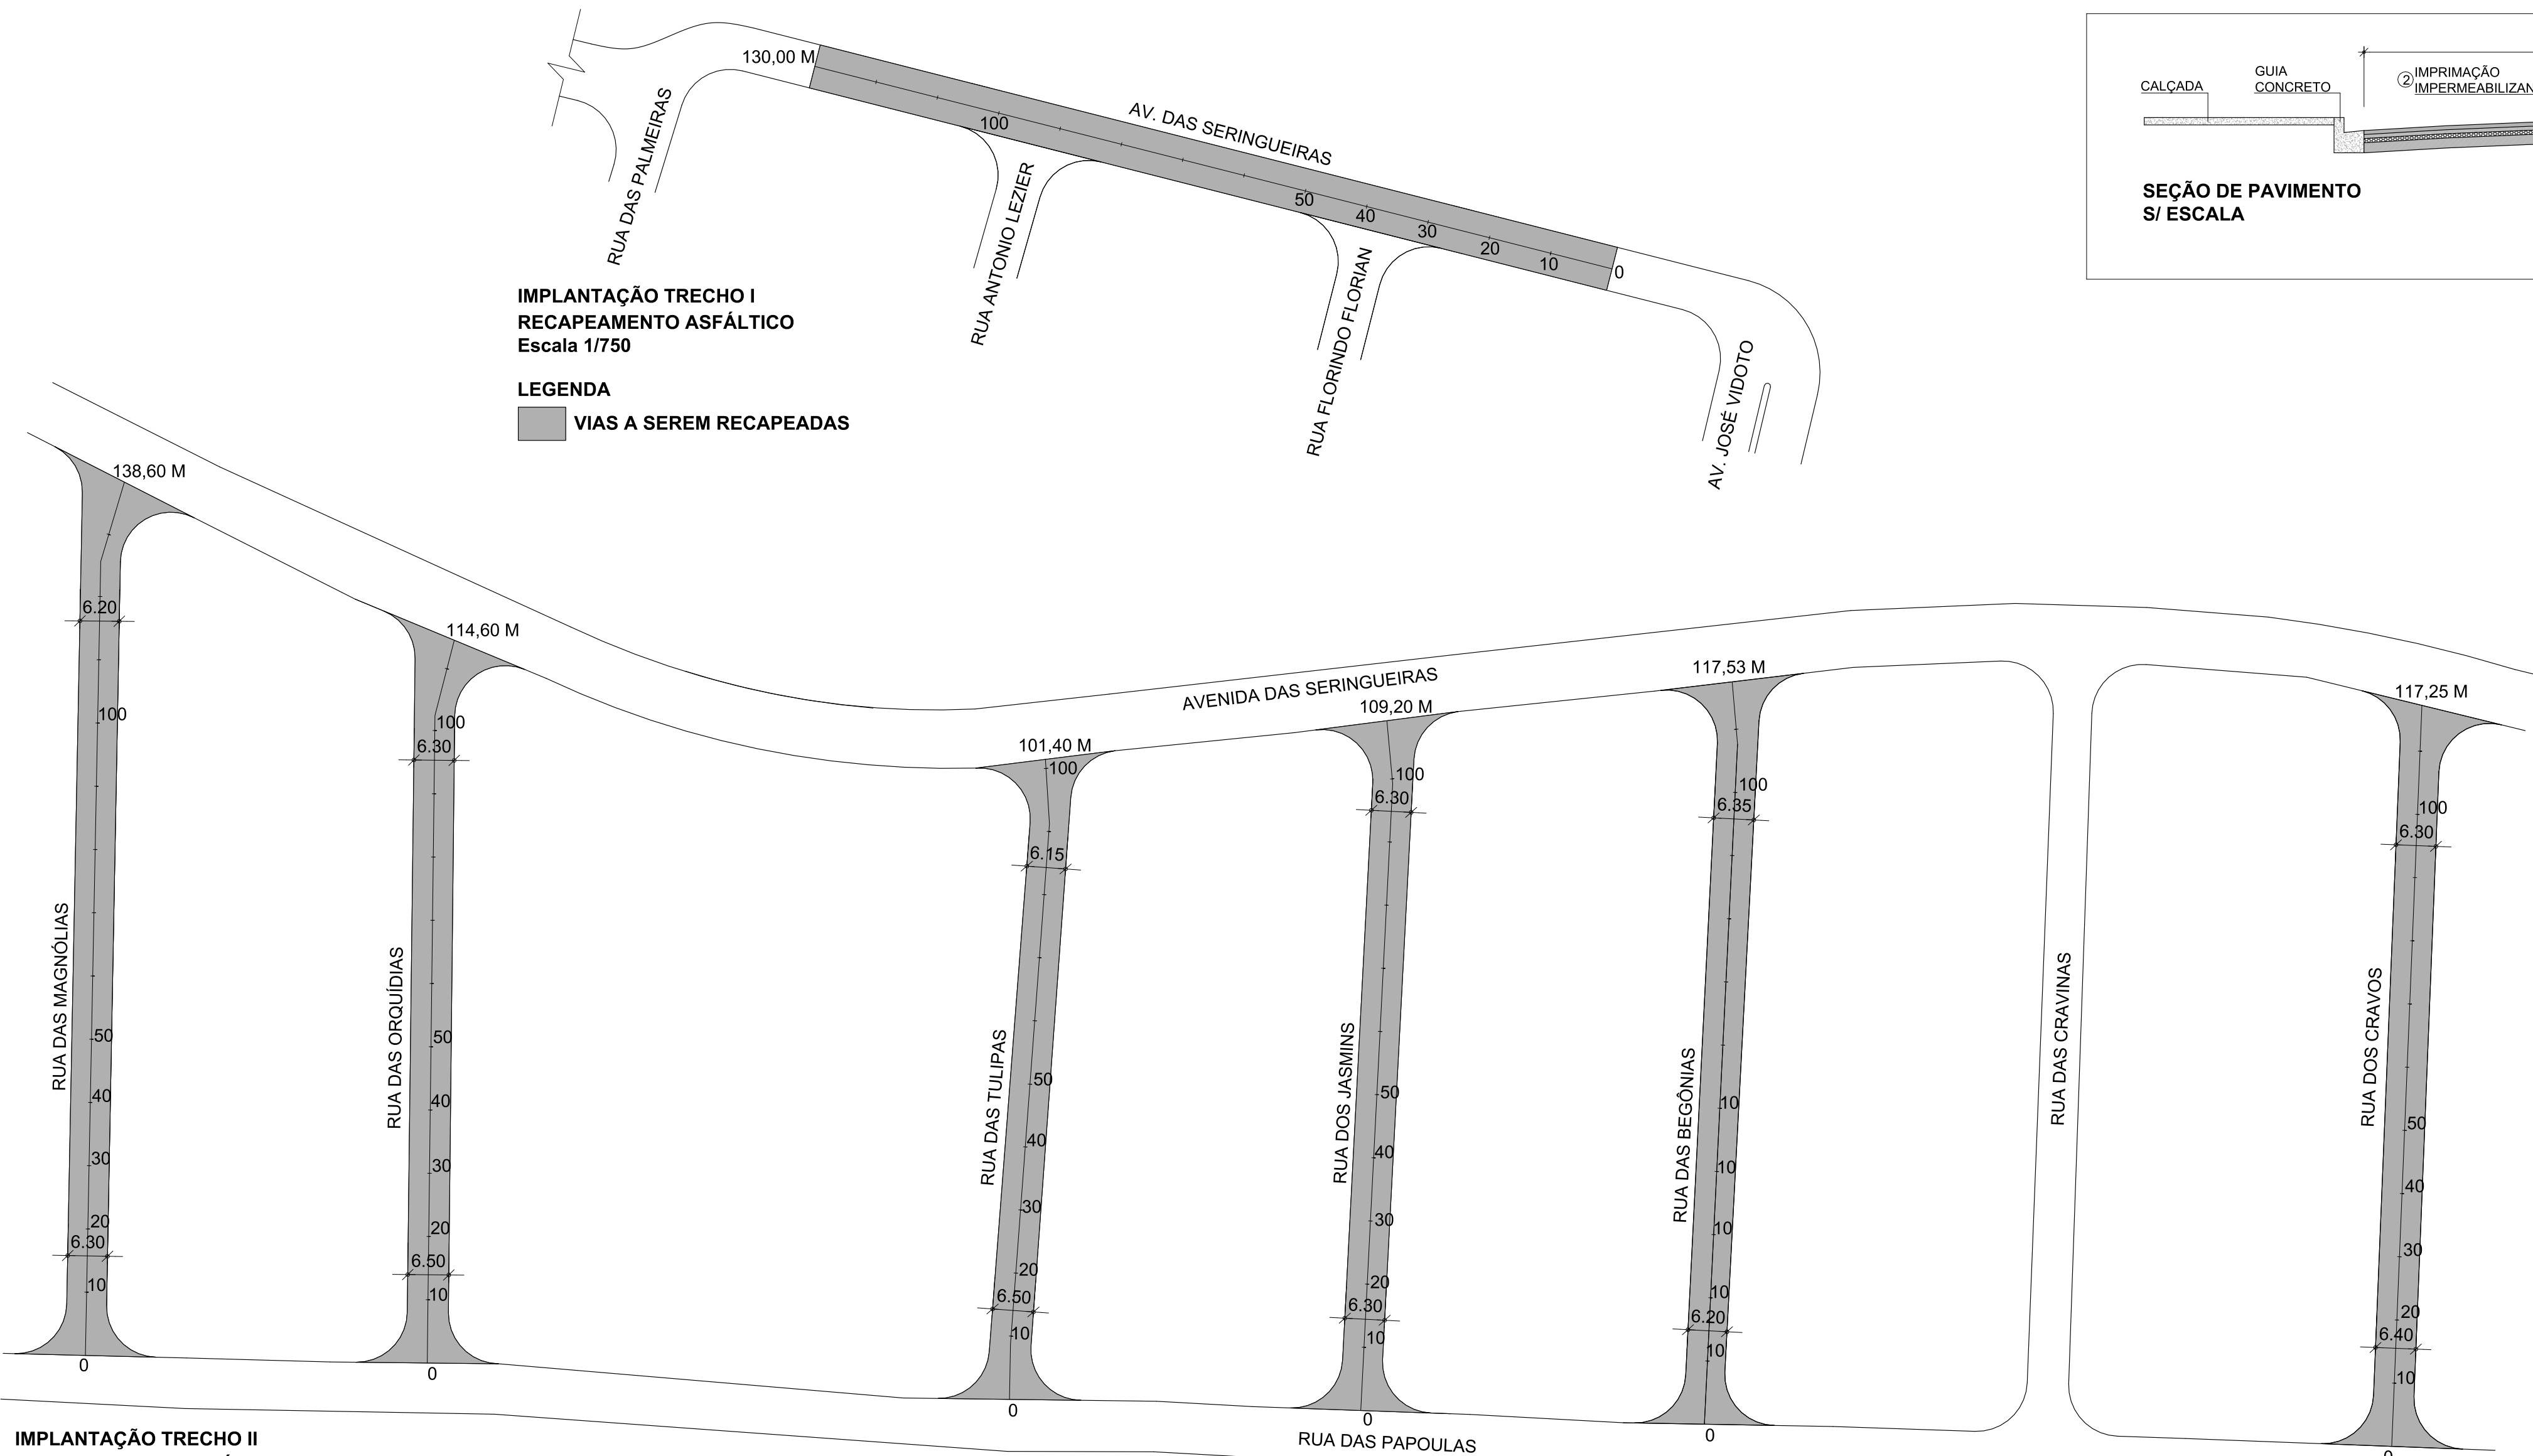

IMPLANTAÇÃO TRECHO II RECAPEAMENTO ASFÁLTICO Escala 1/750

LEGENDA
VIAS A SEREM RECAPEADAS

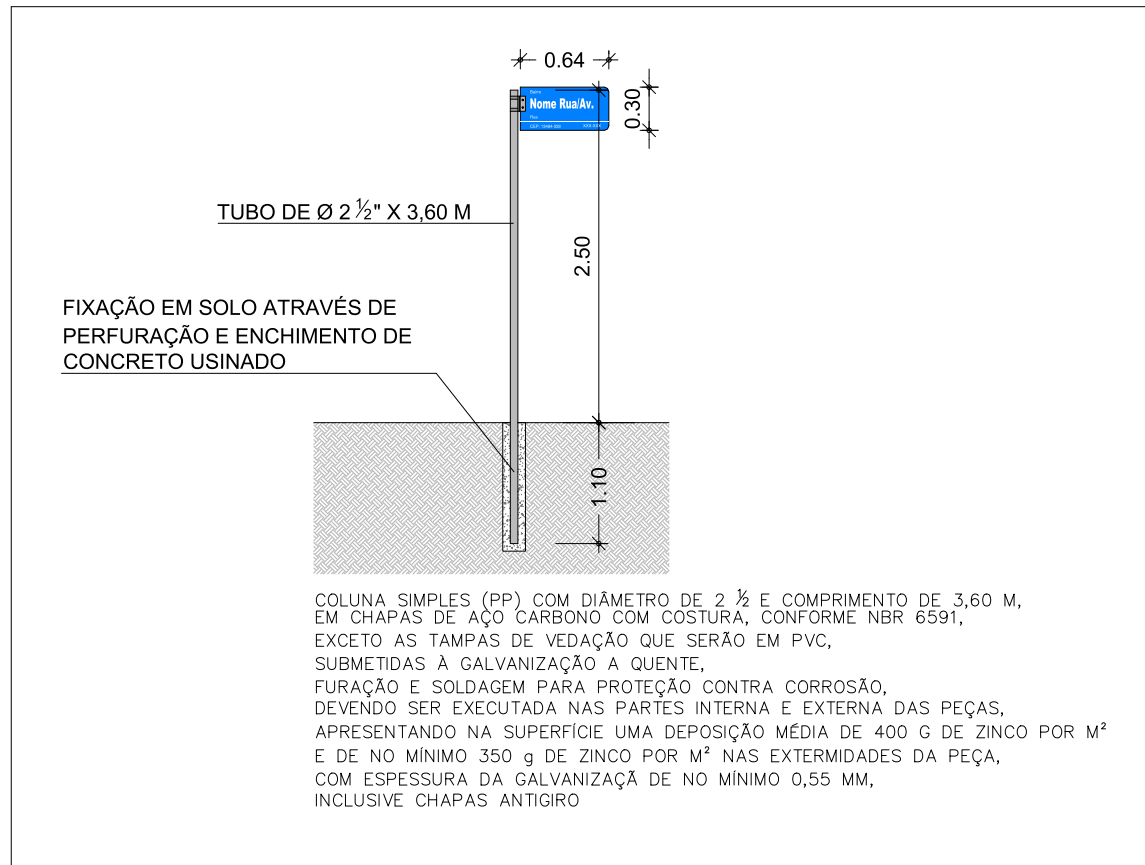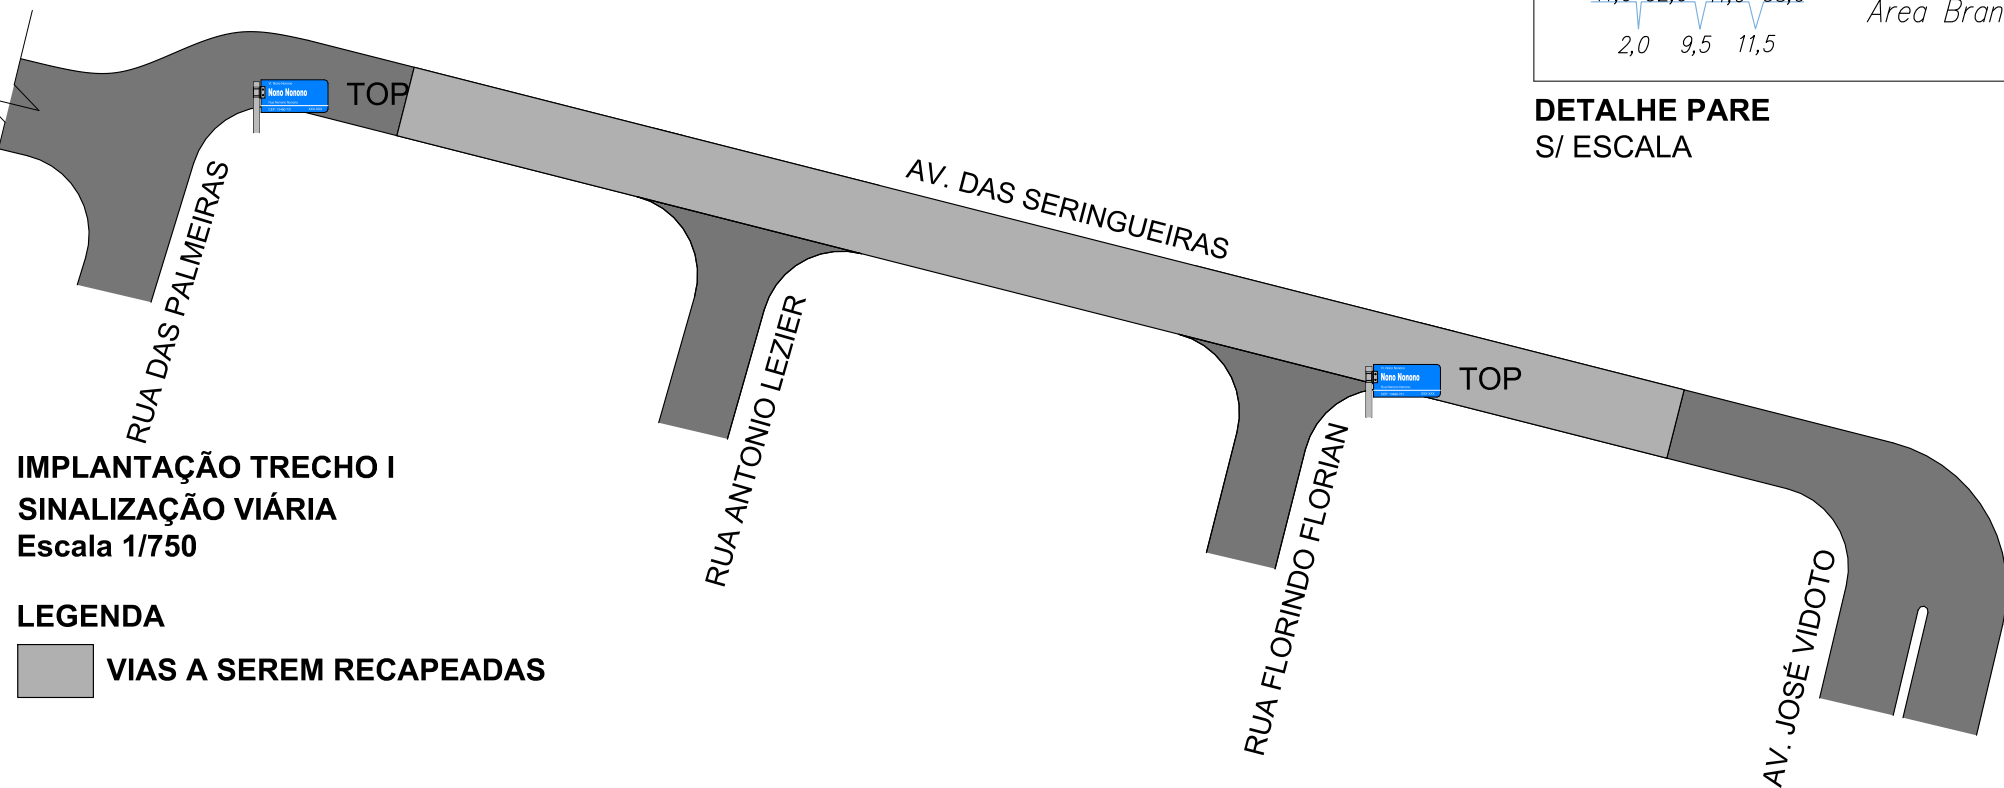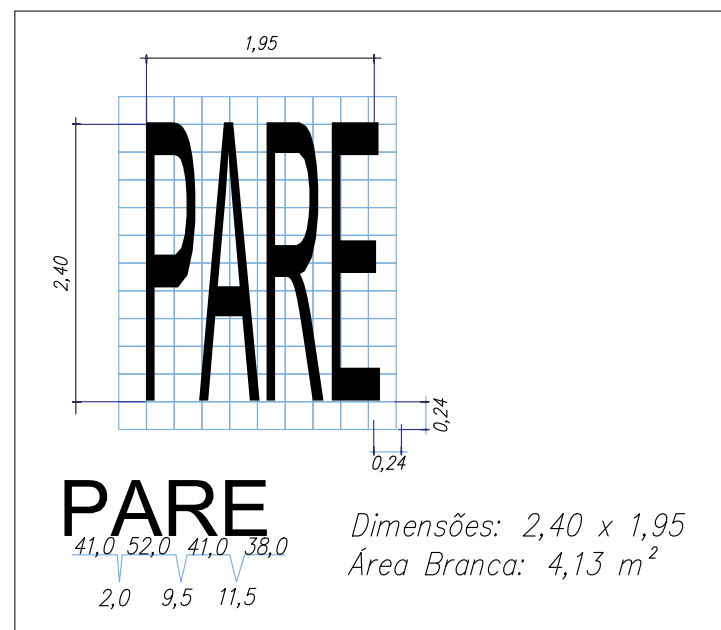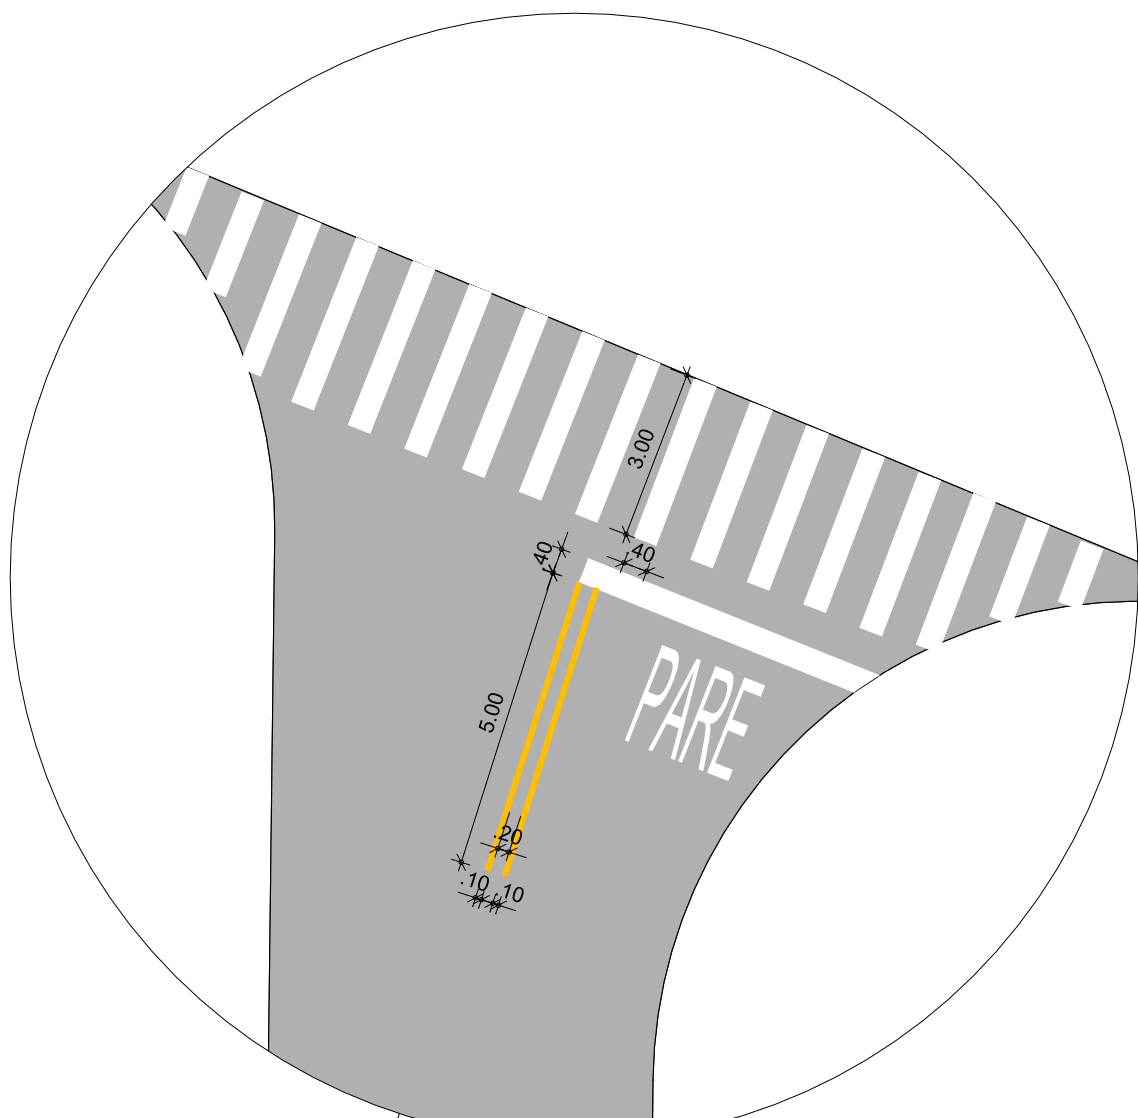

PROJETO BÁSICO

2
2

RECAPEAMENTO DE VIAS DO MUNICÍPIO

Título:

PREFEITURA DO MUNICÍPIO DE TIETÊ

Proprietário:

BAIRRO POVO FELIZ

Local:

TIETÊ - SP

Cidade - Estado

INDICADAS

Escala:

SITUAÇÃO S/ ESCALA

VIDE PROJETO

QUADRO DE ÁREAS

TRECHO I:
AV. DAS SERINGUEIRAS A = 910,00 M²

TRECHO II:
RUA DOS CRAVOS A = 802,04 M²
RUA DAS BEGÔNIAS A = 795,25 M²
RUA DOS JASMINS A = 746,17 M²
RUA DAS TULIPAS A = 698,12 M²
RUA DAS ORQUÍDIAS A = 806,99 M²
RUA DAS MAGNÓLIAS A = 943,54 M²

TOTAL: A = 5.702,11 M²

Proprietário
Prefeitura do Município de Tietê
José Carlos Regonha Junior
Prefeito Municipal

Autor do Projeto
Eng. Civil Álvaro Floriani Gebrael Bellaz
CREA/SP: 507.011.280-5
Secretário de Obras e Planejamento

Desenho: Arqª. Camila Rodrigues de Moraes

