


Ribeirão da Serra

**IMPLANTAÇÃO DA PONTE**  
ESC. 1:100

SENTIDO NORTE ←

SENTIDO SUL →

Pole Number Light Counts

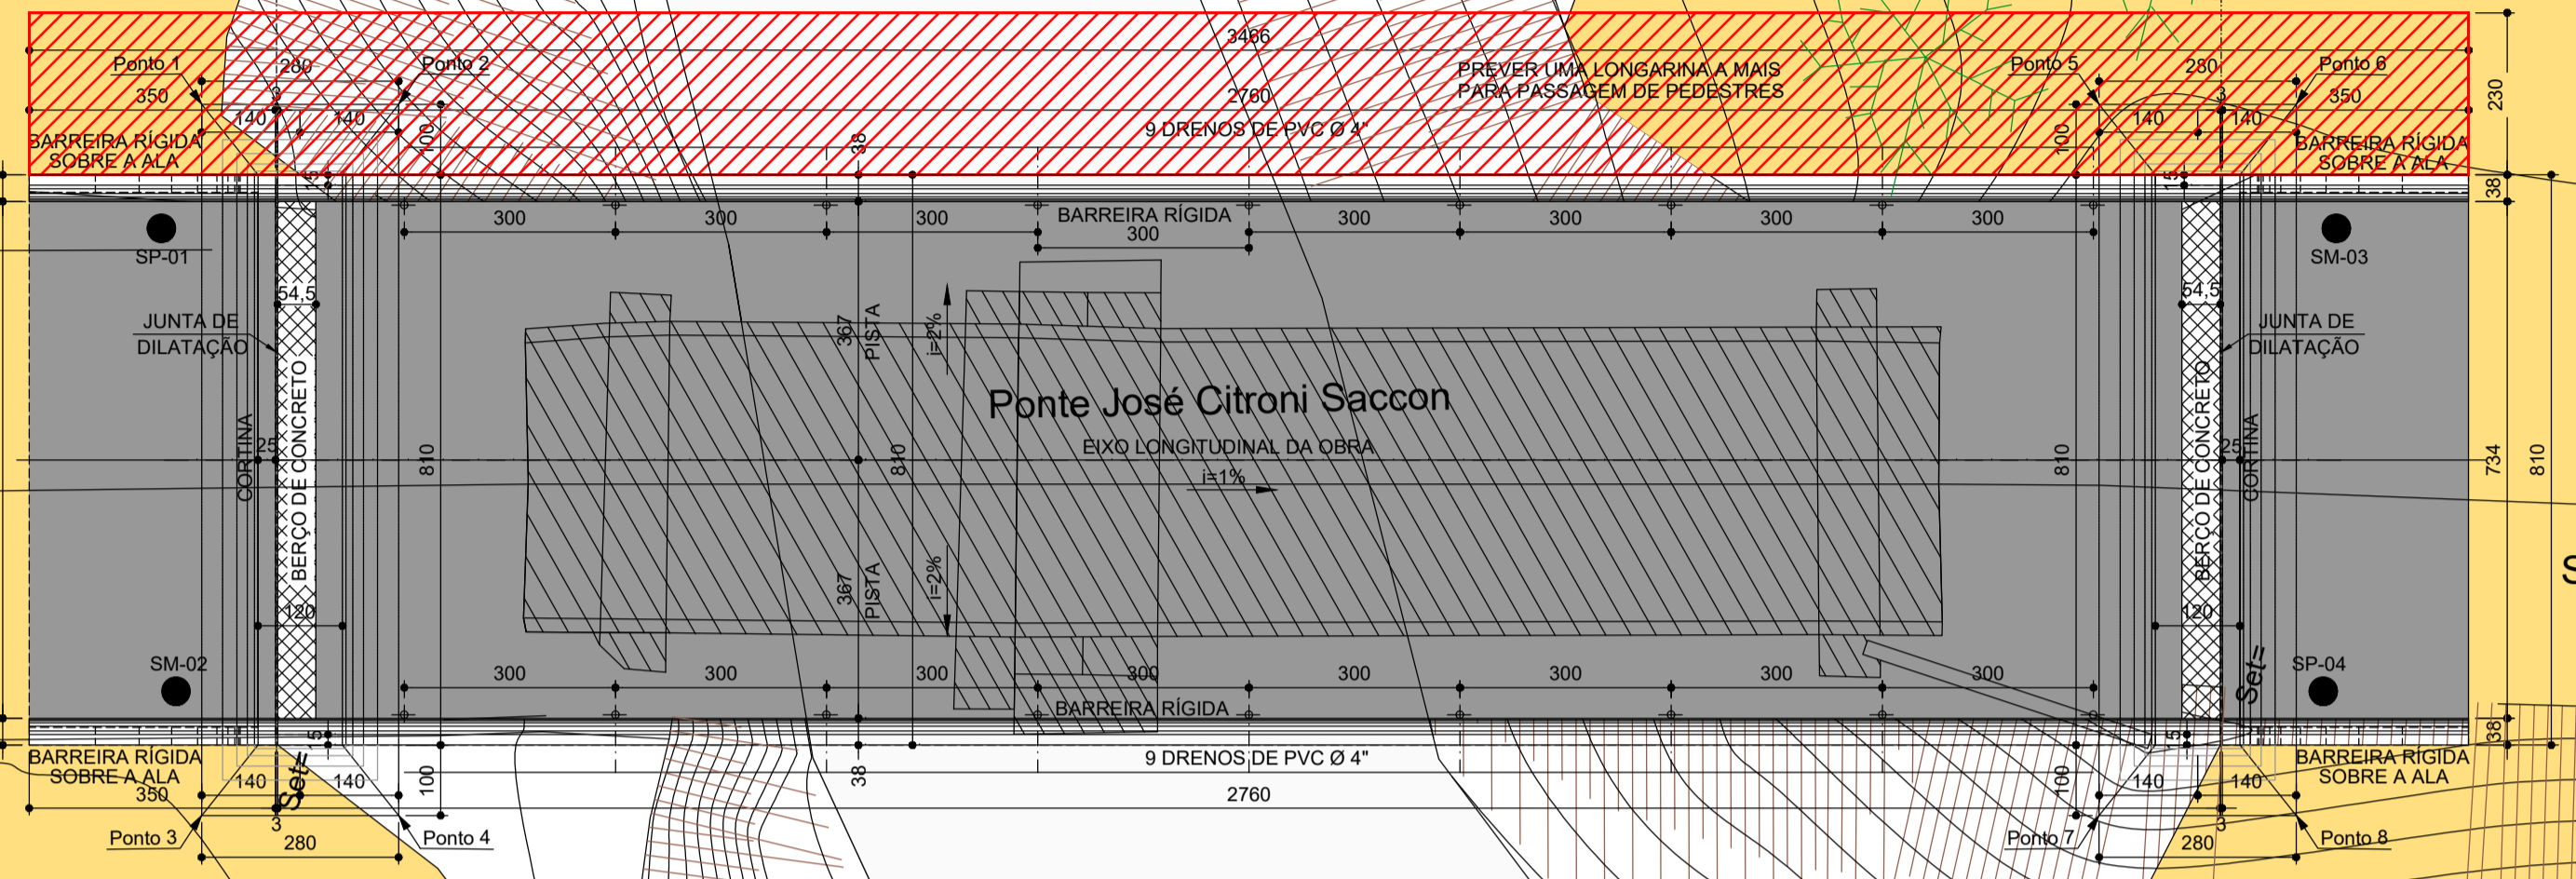

**TABELA DE COORDENADAS DAS SAPATAS**


PONTO	E	N
1	222629,5279	7439758,5484
2	222630,2783	7439755,8508
3	222619,7974	7439755,8415
4	222620,5479	7439753,1439
5	222636,7536	7439732,5747
6	222637,5040	7439729,8772
7	222627,0231	7439729,8678
8	222627,7735	7439727,1702

**LEGENDA**

- ATERRO DE CABECEIRA
- PONTE EXISTENTE A DEMOLIR
- PONTE A EXECUTAR
- PREVER ALARGAMENTO DA ESTRUTURA COM UMA LONGARINA A MAIS

**Notas:**  
1 - Medidas em cm.  
2 - Ver notas gerais na FL.02.

n°	Data	Revisão

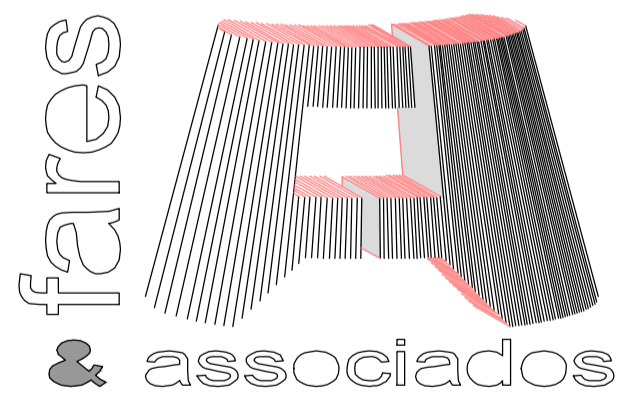

Projeto: PROJETO EXECUTIVO ESTRUTURAL DA PONTE JOSÉ CITRONI SACCON  
 Cliente: P.M. TIETÉ  
 Local: BAIRRO MANDISSUNUNGA - TIETÉ - SP  
 Assunto: Escala Indic.

**PLANTA DE IMPLANTAÇÃO DA PONTE**

Proj. Cristian Assali  
 Des. DA PONTE EXISTENTE  
 Verif. RODOLFO  
 Aprov.  
 Proj. n°

01

escala de plotagem: