



PLANTA PISO INFERIOR ESQUERDO
esc. 1/100

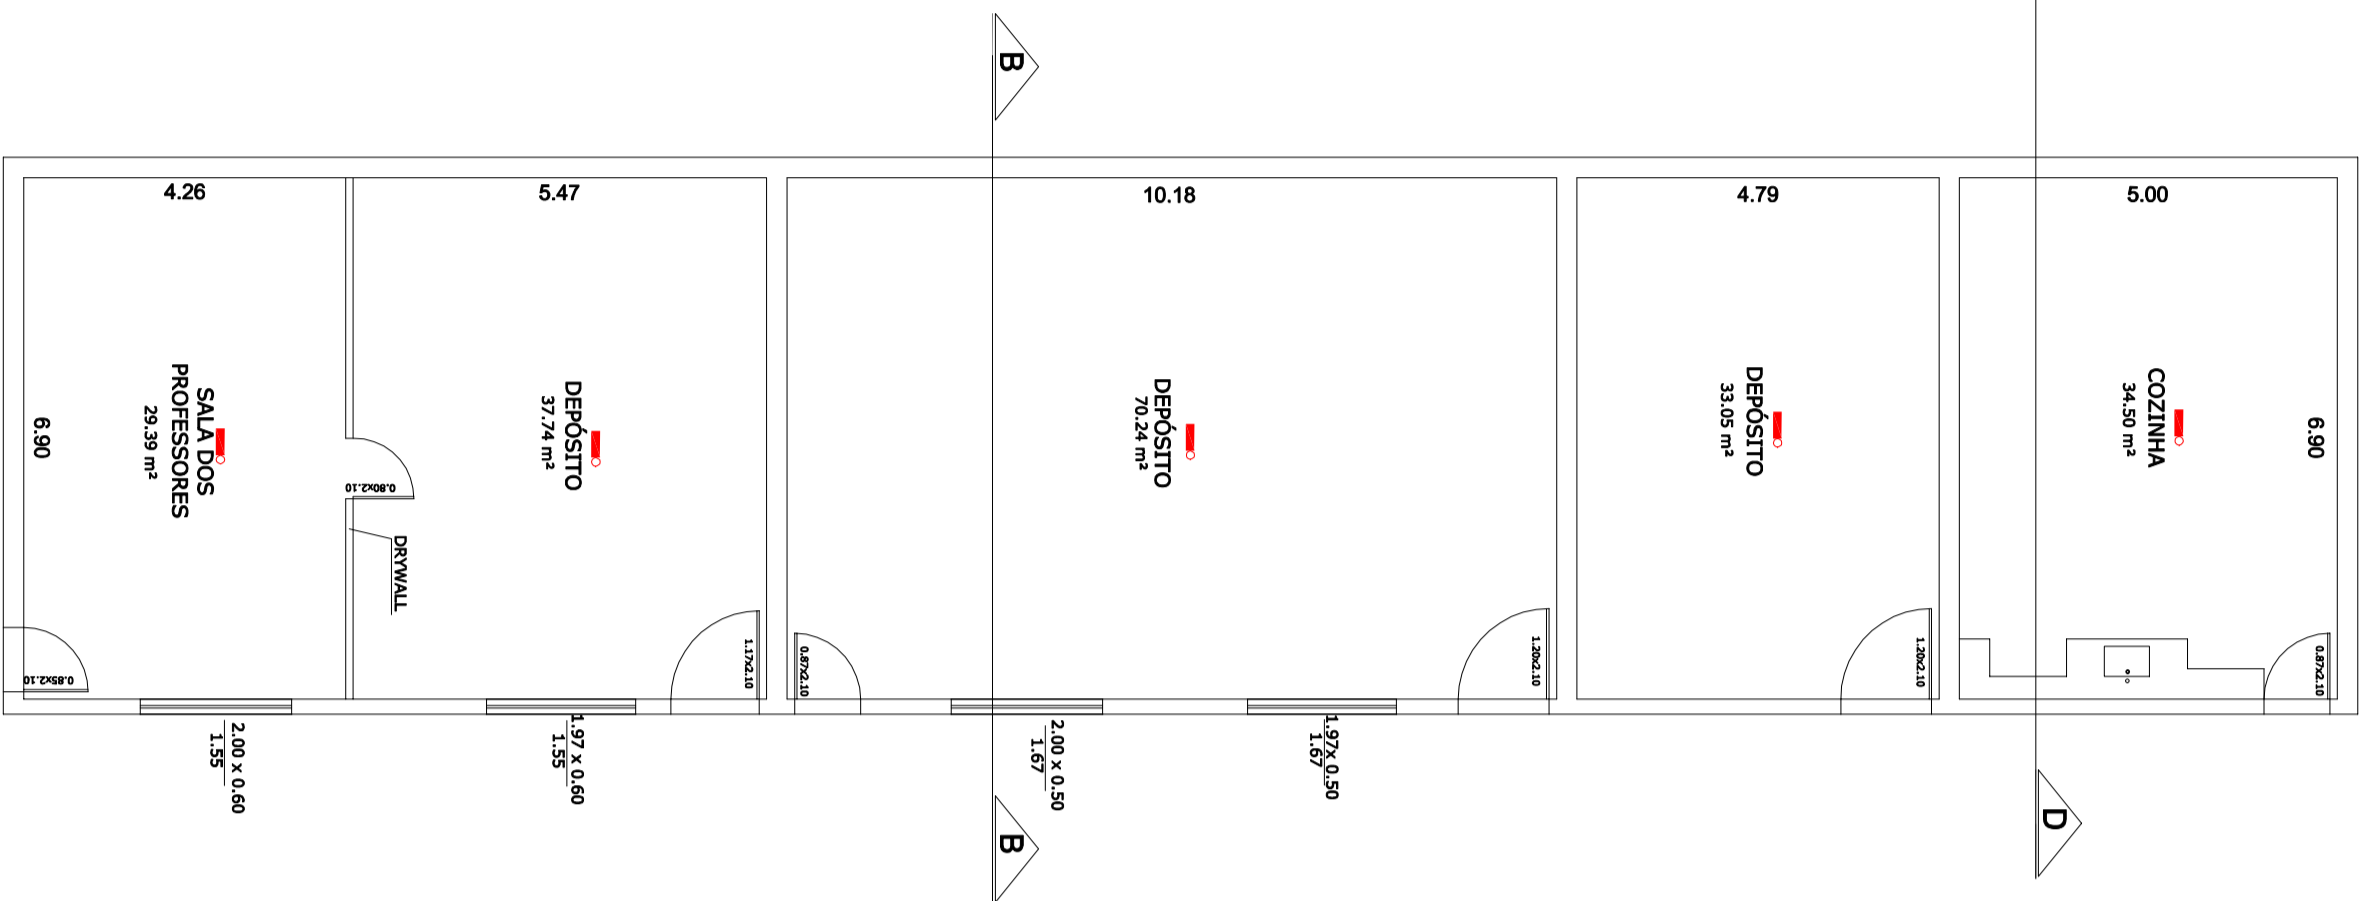

PLANTA PISO TERREO DIREITO
esc. 1/100

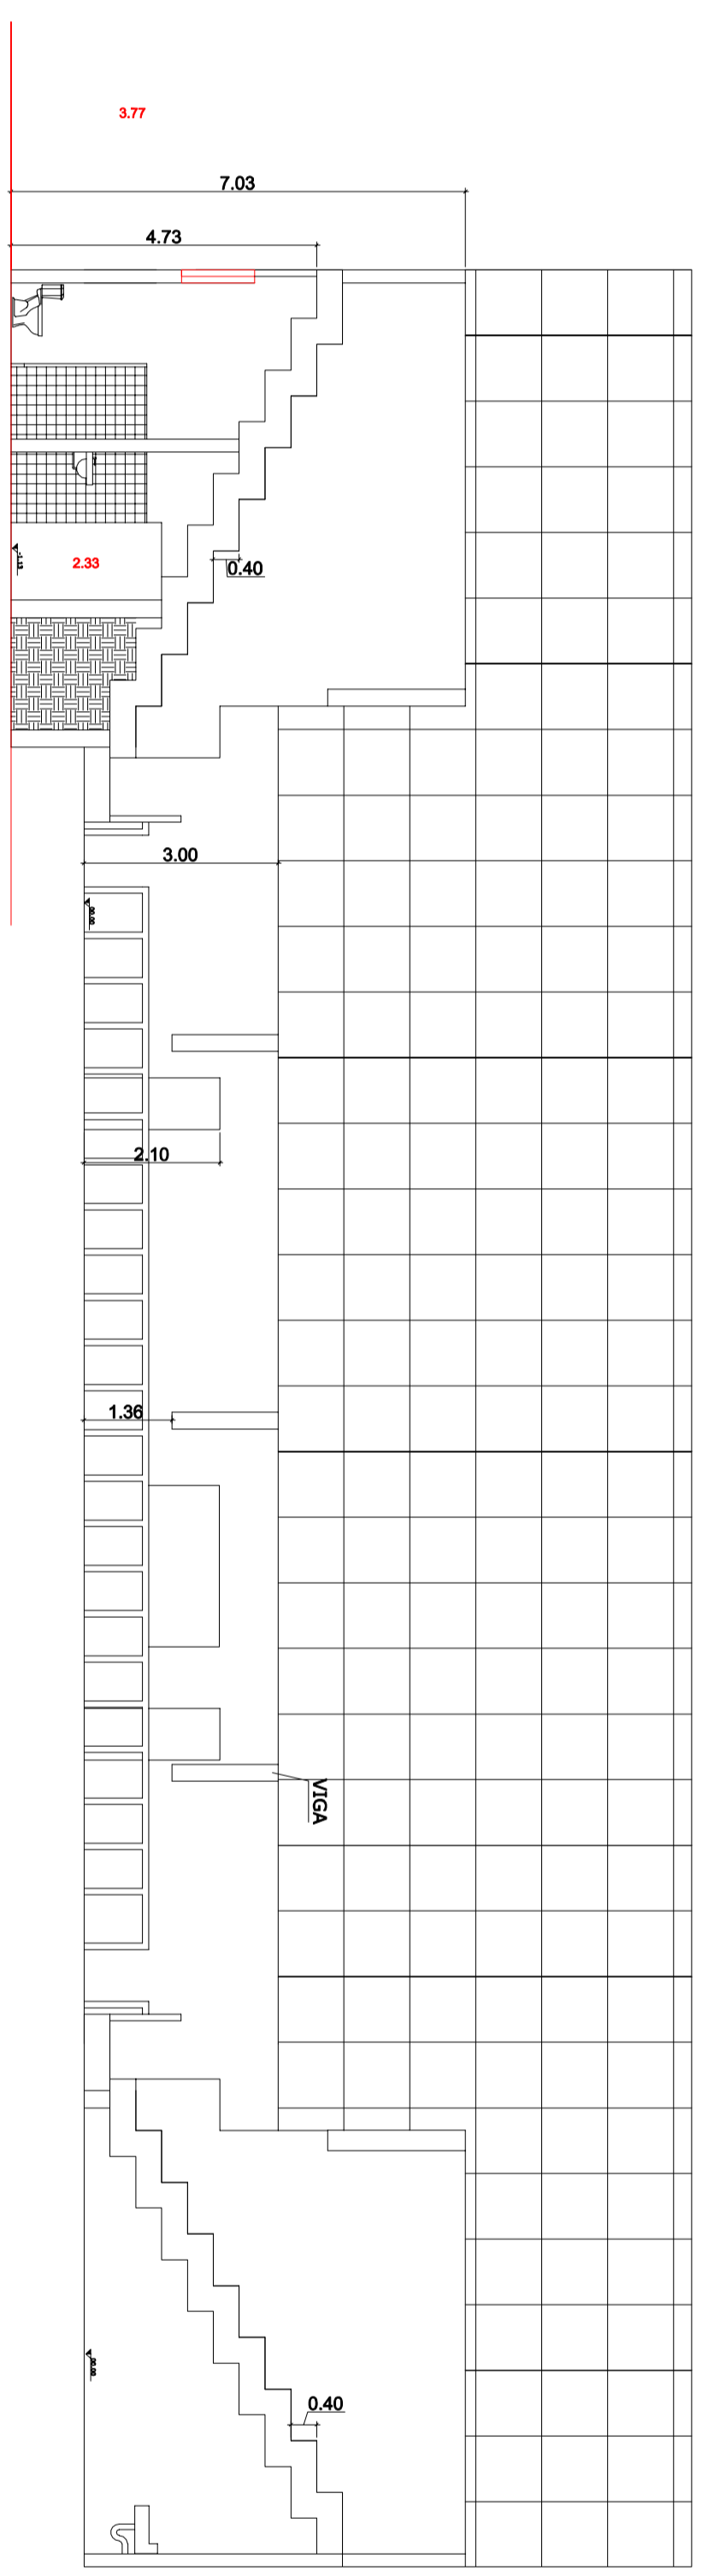

CORTE D-D
esc. 1/100

Perfil do terreno

Área de Abertura das ventilações:

Área de abertura por tijolos vasados (1,16 x 4,75):

A = 5,40 m² * 4 = 21,6m²

Área de abertura das janelas (0,61 x 1,98):

A = 1,21 m² * 4 = 4,84m²

Total das áreas de aberturas = 21,6m² + 4,84 = 26,44m²

Ventilação natural de área x m³ (0,006m² x 1 m³)



Aberturas em m² = 26,44 m²

Volume de ar em m³ = 391,41 m³


E a área que se tem é de 26,44 m² e > que 2,35 m²

Como, 391,41 m³ * 0,006 m³, tem que ser maior que 2,35 m²


Portanto, atende a determinação do artigo 3, LI, do Decreto Estadual nº 63.911/2018

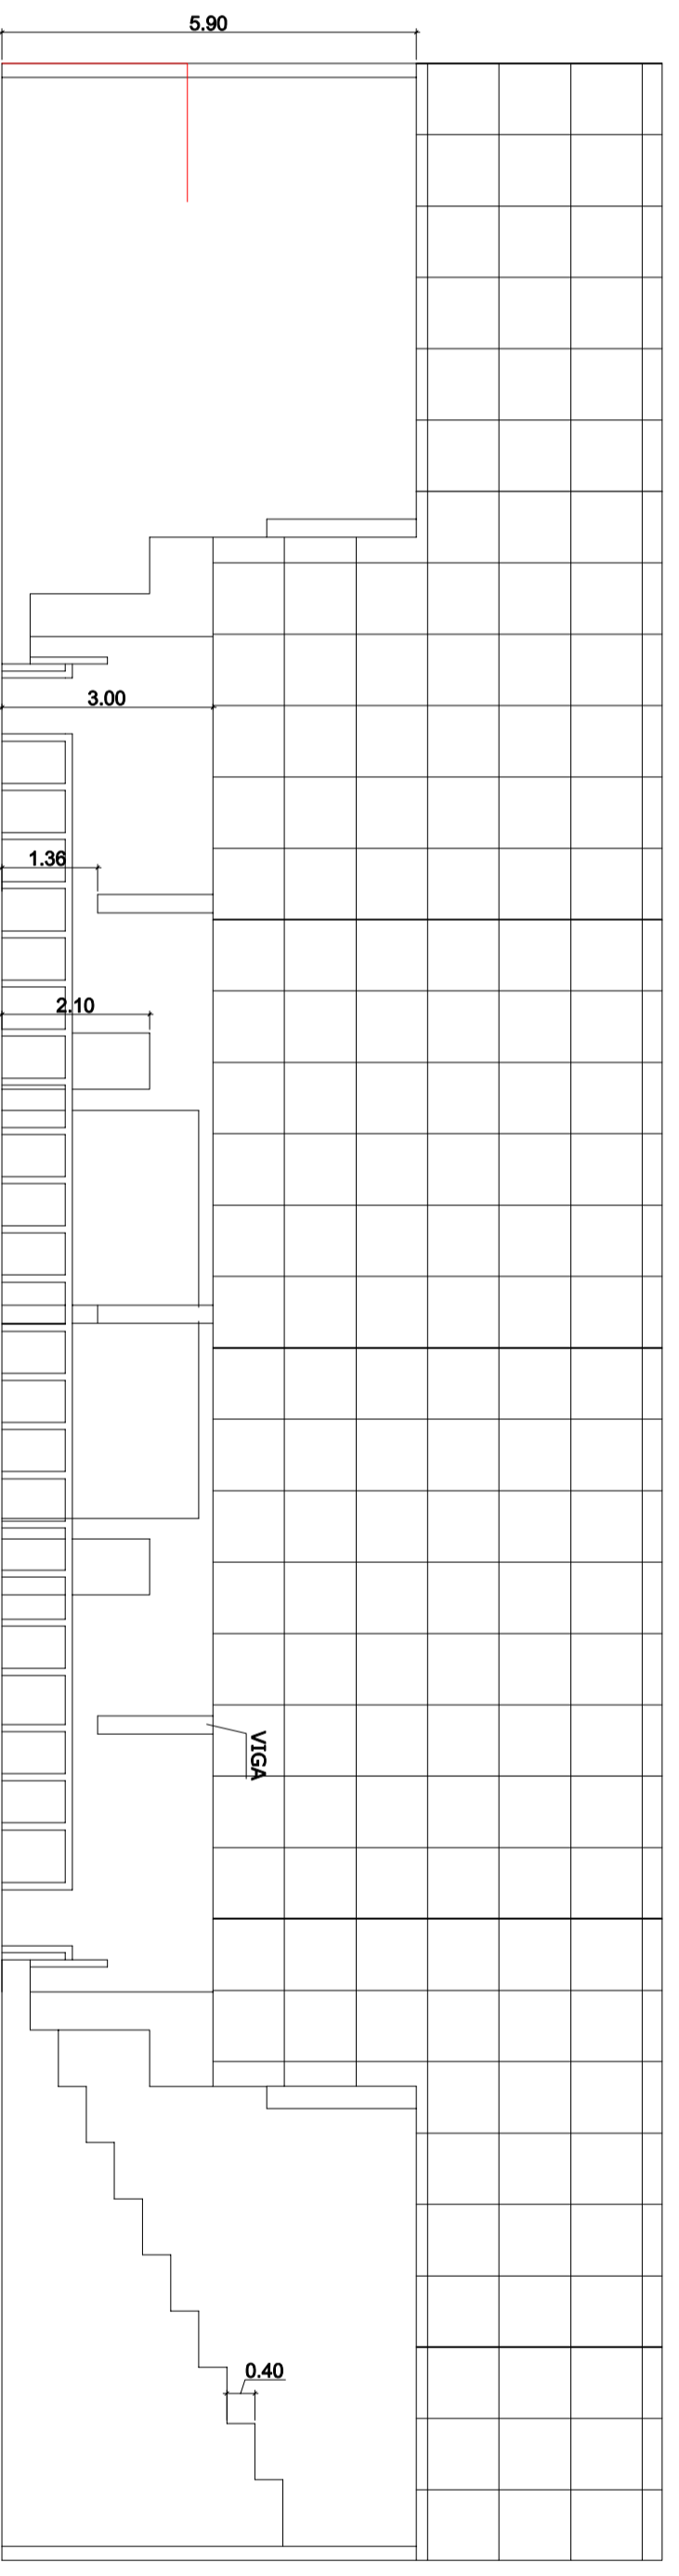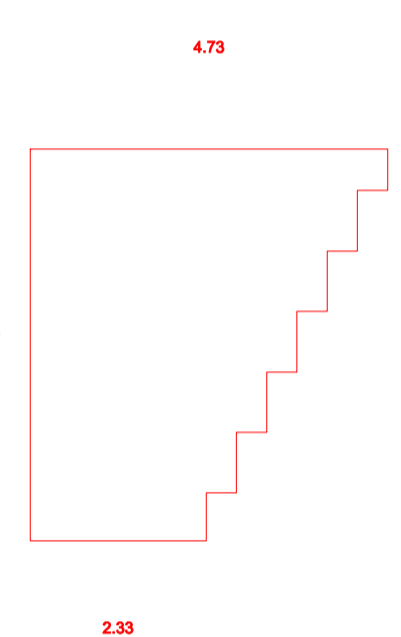


CORTE C-C
esc. 1/100

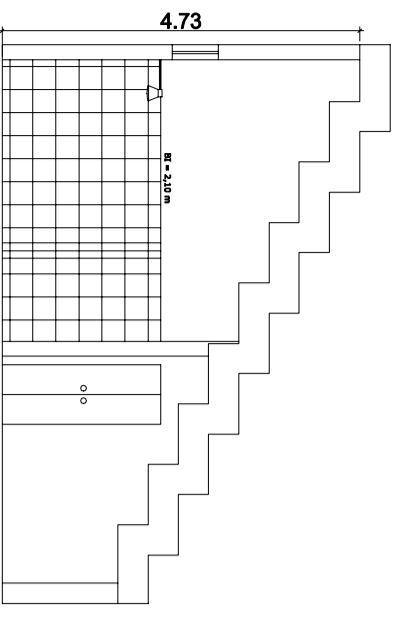

CORTE A A
esc. 1/50

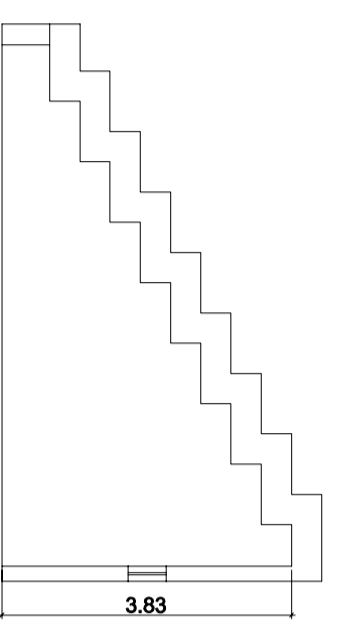

CORTE B B
esc. 1/50

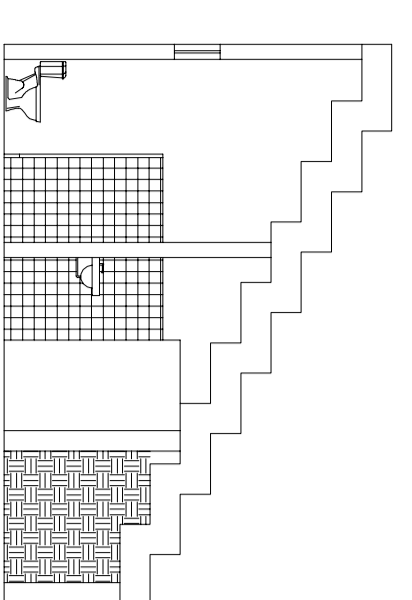

CORTE D D
esc. 1/50

QUADRO DE ÁREAS

CONSTRUÇÃO DESTINADA:	1530,30m ²
Gabito 1	798,68m ²
TOTAL ÁREA CONSTRUIDA	2329,44m ²
Área de solo	279,26m ²
DESCONTO DE ÁREAS INCLUSIVE BANC	202,53m ²
TOTAL ÁREA A SER IMPOSTADA	2396,17m ²

PROJETO TÉCNICO DE SEGURANÇA CONTRA INCÊNDIO

PROJETO DE ARQUITETURA DE 1º ANDAR

PROJETO DE ARQUITETURA DE 2º ANDAR

