

# PLANTA DE LOCALIZAÇÃO

1  
1

**FRESAGEM E RECUPERAÇÃO DE PAVIMENTO**

**Objeto do contrato:**

**PREFEITURA DO MUNICÍPIO DE TIETÊ**

**Proprietário:**

**RUA 9 DE JULHO, NOVA TIETÊ**

**Local:**

**TIETÊ - SP**

**Cidade - Estado**

**1:4000**

**Escala:**


**Situação S/ Escala**



**Proprietário**  
Prefeitura do município de Tietê  
Vlamir de Jesus Sandei  
Prefeitura Municipal

**Secretaria de Obras e Planejamento**  
Engº Álvaro Floriam Gebrael Bellaz  
CREA: 5070112805  
ART 28027230210571257

**Abril / 2021**

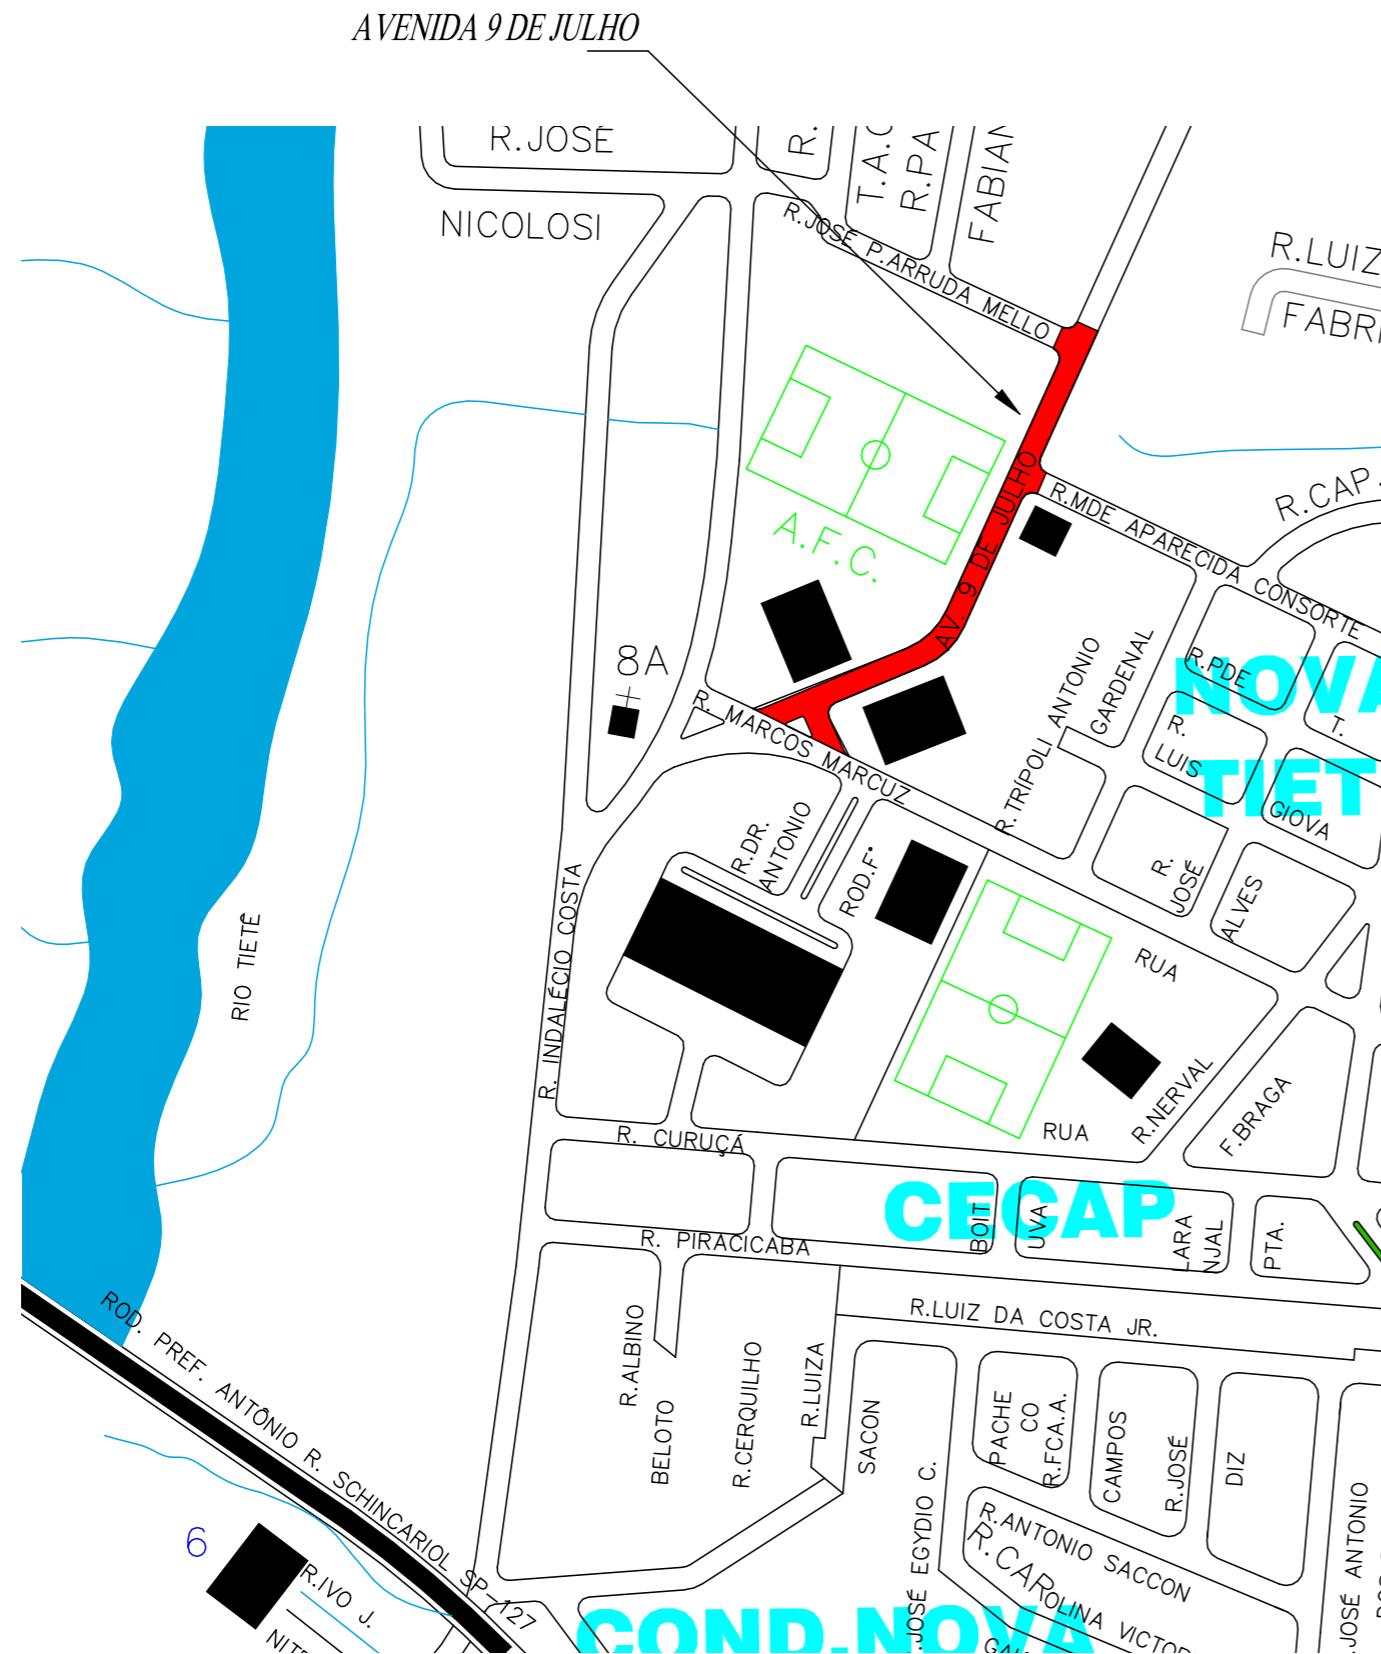

## 01 PLANTA DE LOCALIZAÇÃO DA VIA

ESCALA - 1:4.000