

Situação Proposta
Escala 1:100

PINTURA DRYWALL		
Larg.	Alt.	Área(m²)
16,65	2,50	41,62
1,34	2,50	3,35
8,52	2,50	21,30
6,65	2,50	16,63
9,80	2,50	24,50
9,80	2,50	24,50
9,80	2,50	24,50
9,80	2,50	24,50
TOTAL: 180,90 m²		

- Placa cimentícia já existente
- Placa cimentícia a ser instalada
- Drywall a ser instalado

Projeto Arquitetônico

2/2

REFORMA DO GINÁSIO POLIESPORTIVO ACÁCIO FERRAZ Área de Luta

Título:
Prefeitura do Município de Tietê
Proprietário:
Rua Nerval Ferreira Braga, 90
Bairro Nova Tietê

Local:


TIETÊ - SP

Cidade - Estado

INDICADAS

Escala

Situação S/Escala

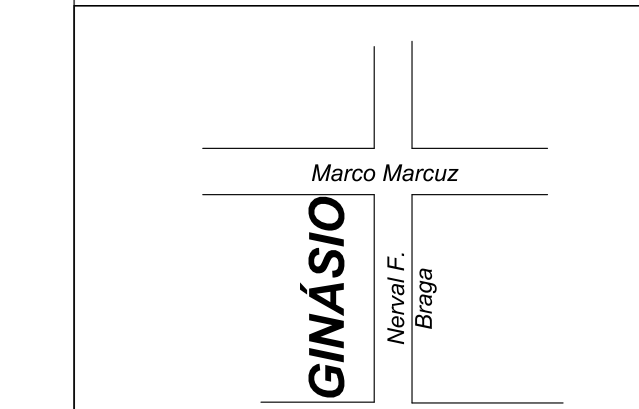

Quadro de Áreas
- Área total: 736,31 m²

Proprietário
Prefeitura do Município de Tietê
Vianir de Jesus Sandoi
Prefeito Municipal

Responsável Técnico
Eng. Civil Milton Pelusi
CREA/SP: 060.135.878-7
ART: 28027230181557521