


**LEGENDA DE ABERTURAS – QUADRO DE ÁREAS**


N°	Qtd	Horiz[cm]	Vertic[cm]	Folha[cm]	Ambientes	Área p[ro]p[ri]a[m²]	Área de lum. mínima (c.o.)	Área de vent. mínima (c.o.)	Área de lum. p[ro]jetada	Área de vent. p[ro]jetada
P1	02	90	210	----	VESTIÁRIO 01	3,82	0,48	0,52	2,42	1,61
P2	02	100	210	----	VESTIÁRIO - 02	3,82	0,48	0,52	2,42	1,61
P3	02	175	175	----	SANITÁRIO PCD - 01	2,27	0,91	0,81	1,35	0,9
P4	02	130	55	----	SANITÁRIO PCD - 02	2,27	0,91	0,81	1,35	0,9
P5	02	140	55	----	----	----	----	----	----	----




1 PLANTA DO VESTIÁRIO  
ESCALA - 1:50

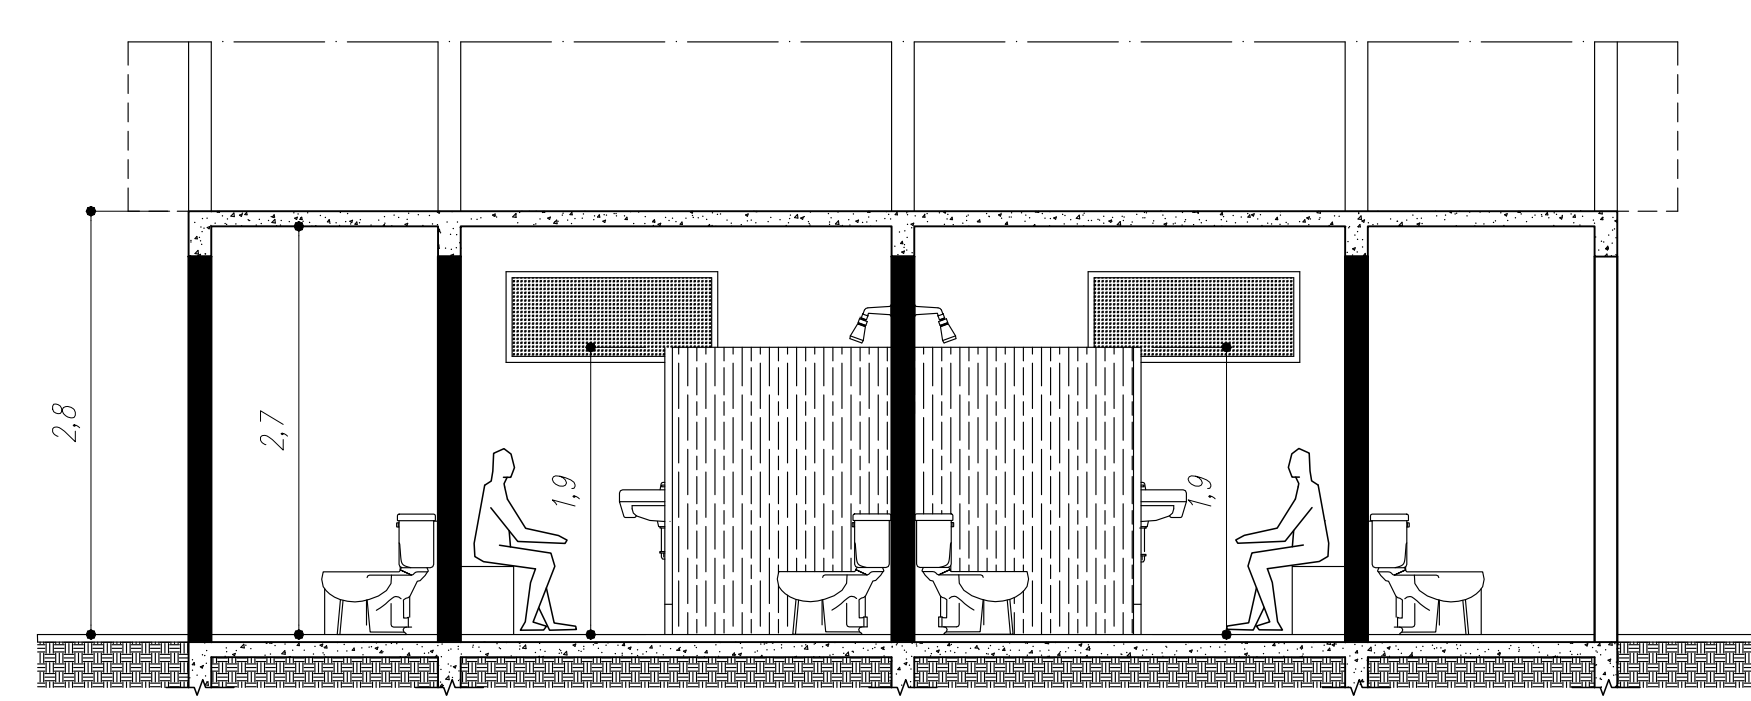

2 CORTE - AA  
ESCALA - 1:50

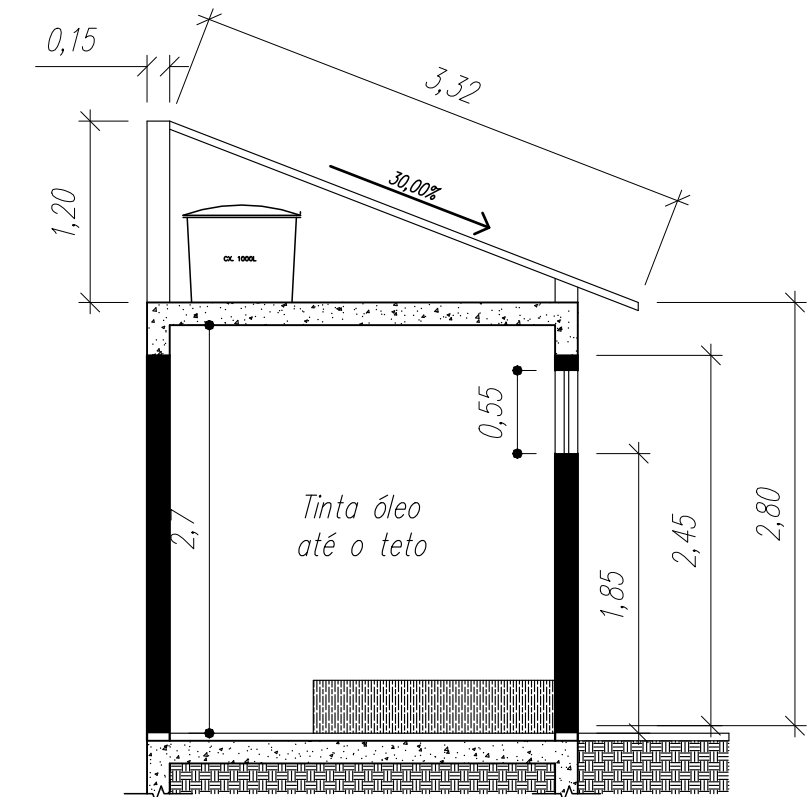

3 CORTE - BB  
ESCALA - 1:50

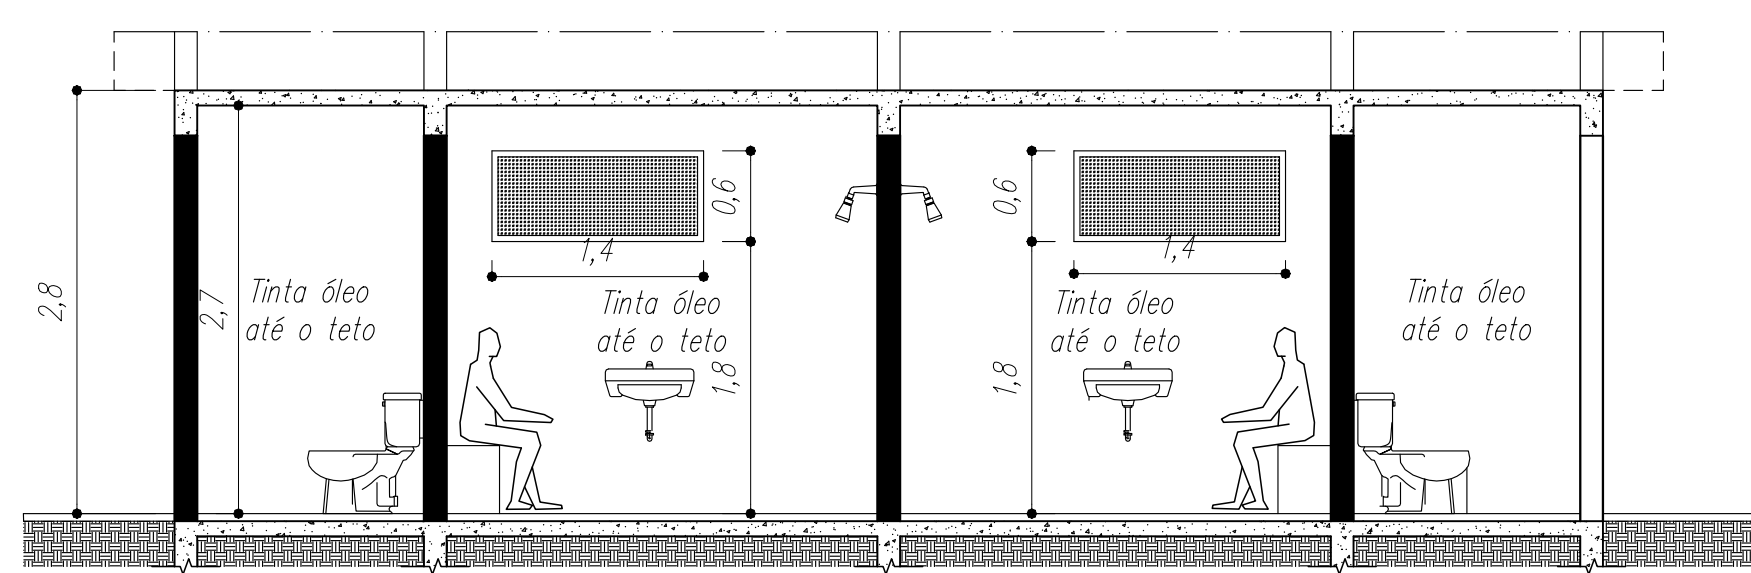


4 CORTE - CC  
ESCALA - 1:50

## PROJETO BÁSICO

1 / 2

**CONSTRUÇÃO DE VESTIÁRIO NA QUADRA DO STA. MARIA DO MUNICÍPIO DE TIETÊ**  
 Objeto do convênio:  
 PREFEITURA DO MUNICÍPIO DE TIETÊ  
 Proprietário:  
 RUA PROFª DALILA DE ARRUDA ABDALA - TERRAS DE SANTA MARIA  
 Local:  
 TIETÊ - SP  
 Cidade - Estado: 1:50 / 1:100  
 Escala:

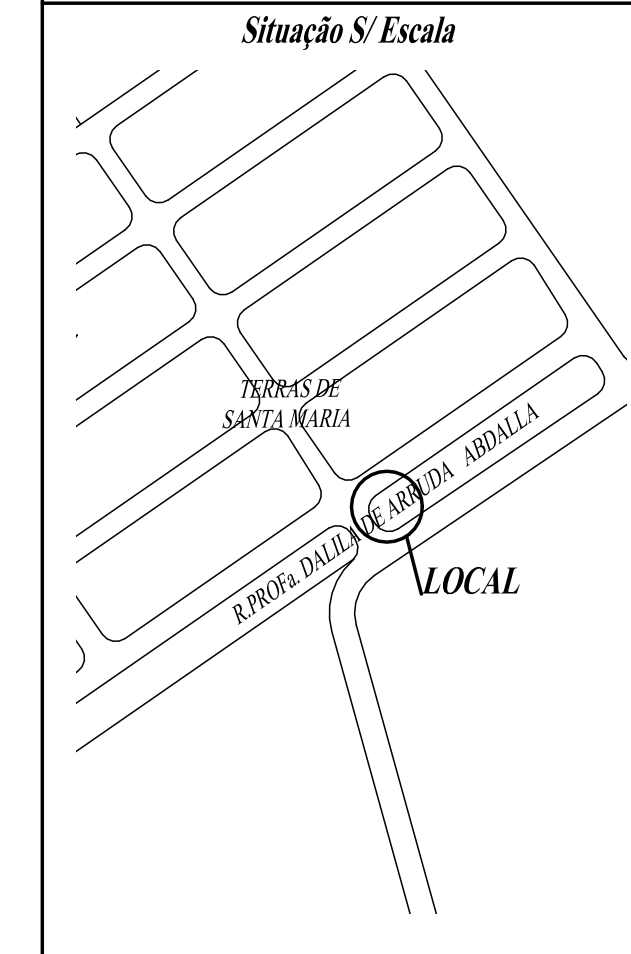

Proprietário  
 Prefeitura do município de Tietê  
 Vladimir de Jesus Sandoi  
 Prefeitura Municipal

Secretaria de Obras e Planejamento  
 Eng.º Álvaro Floriani Cebrael Belluz  
 CREA: 5070112805

Setembro / 2020