
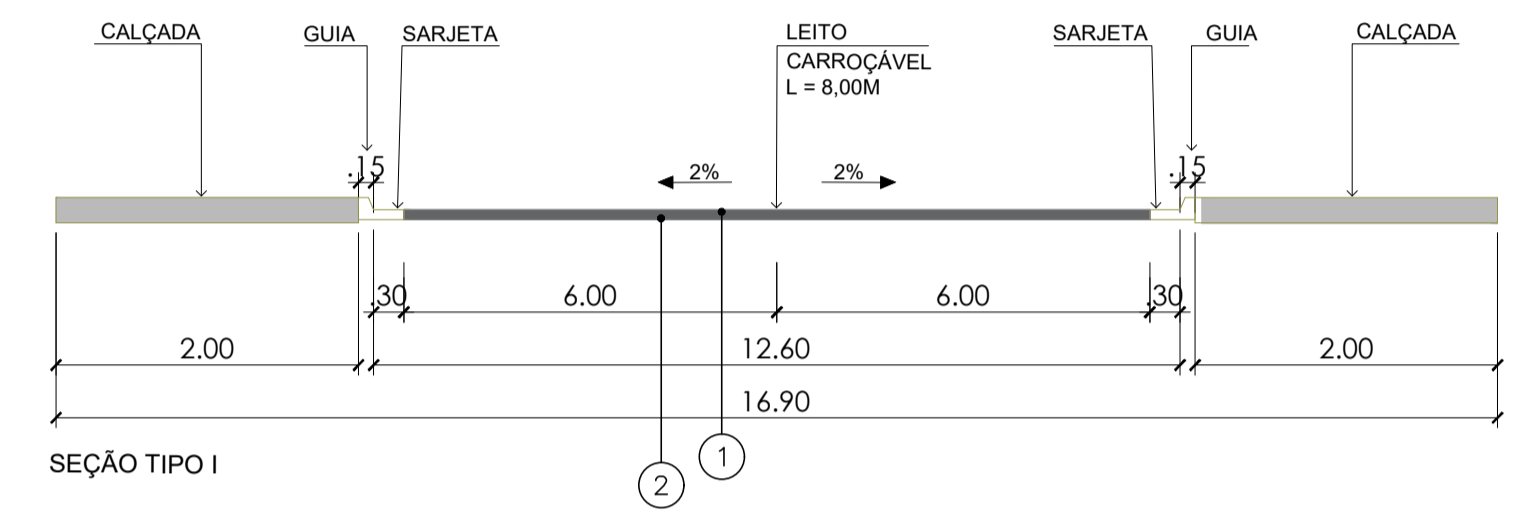



PROJETO DE RECAPEAMENTO
esc. 1:500

QUADRO DE QUANTITATIVOS - RECAPEAMENTO E SINALIZAÇÃO			
ITEM	UNIDADE	QUANTIDADE	DESCRIÇÃO
FRESAGEM DO PAVIMENTO	m ²	3.610,20	FRESAGEM DO PAVIMENTO ASFÁLTICO COM ESPESSURA 3,00 CM
RECAPEAMENTO	m ²	3.610,20	PAVIMENTO ASFÁLTICO C/ CONCRETO BETUMINOSO USINADO A QUENTE - ESP. 3,00 CM
RAMPA DE ACESSIBILIDADE	unid	12	RAMPA DE ACESSIBILIDADE MOLDADA IN LOCO COM PODOTÁTIL
POSTE PRÓPRIO	unid	12	POSTE CÔNICO EM AÇO PARA SUPORTE DAS PLACAS DE SINALIZAÇÃO
PINTURA EM AMARELO	m ²	45,14	SINALIZAÇÃO HORIZONTAL COM TINTA RETRORREFLETIVA A BASE DE RESINA ACRILICA COM MICROESFERAS DE VIDRO
PINTURA EM BRANCO	m ²	219,64	SINALIZAÇÃO HORIZONTAL COM TINTA RETRORREFLETIVA A BASE DE RESINA ACRILICA COM MICROESFERAS DE VIDRO
PLACA R-1	unid	8	PLACA DE SINALIZAÇÃO EM CHAPA DE AÇO NUM. 16 COM PINTURA REFLETIVA
PLACA R-19	unid	4	PLACA DE SINALIZAÇÃO EM CHAPA DE AÇO NUM. 16 COM PINTURA REFLETIVA
PLACA A-32b	unid	8	PLACA DE SINALIZAÇÃO EM CHAPA DE AÇO NUM. 16 COM PINTURA REFLETIVA

TABELA I - ESPECIFICAÇÕES TÉCNICAS		
LEGENDA	MATERIAL	ESPECIFICAÇÃO
1	CONCRETO BETUMINOSO USINADO QUENTE (FX. II)	DNIT-ES 031/2006
2	IMPRIMADURA BETUMINOSA LIGANTE	DNIT-ES 145/2012
3	BASE DE BINDER	DNIT-ES 031/2006
4	IMPRIMADURA BETUMINOSA LIGANTE	DNIT-ES 145/2012
5	IMPRIMADURA IMPERMEABILIZANTE	DNIT-ES 144/2014
6	BRITA GRADUADA SIMPLES (FX. II)	DNIT-ES 141/2010
7	MELHORIA E PREPARO DO SUBLEITO - CBR ≥ 7%	DNIT-ES 137/2010
8	CONCRETO MAGRO - fck ≥ 20 MPa	-

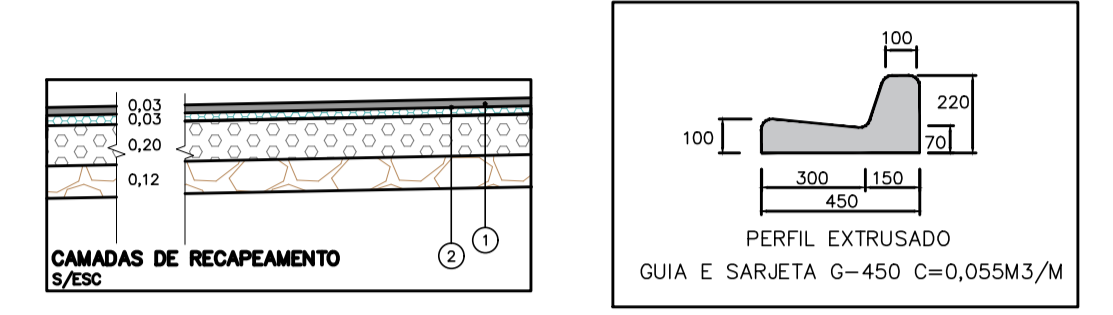

- NOTAS GERAIS:
- 1- FRESAGEM EM TODA A ÁREA DE RECAPEAMENTO;
 - 2- DEVE-SE RESPEITAR A INCLINAÇÃO DE 2% DO PAVIMENTO;
 - 3- CONSIDERADA SINALIZAÇÃO HORIZONTAL COMPLETA;
 - 4- CONSIDERADA SINALIZAÇÃO VERTICAL COMPLETA;

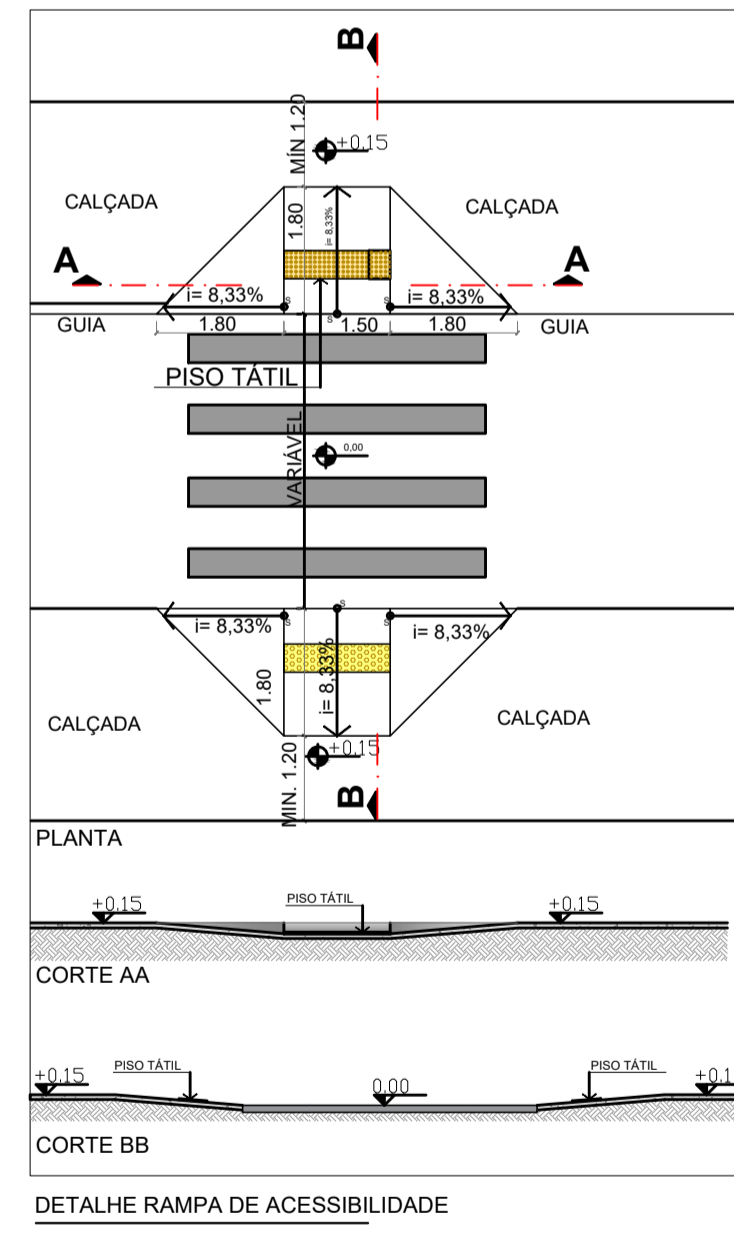

NOTAS				
01. PARA A EXECUÇÃO, AS MEDIDAS DEVEM SER CONFERIDAS NO LOCAL.				
02	AJUSTES NO PROJETO	18/05/2021	JUNIOR FARINA	
01	AJUSTES NO PROJETO	18/05/2021	JUNIOR FARINA	
00	EMISSÃO INICIAL	14/05/2021	JUNIOR FARINA	
REV.	DESCRIÇÃO	DATA	POR	APROV.

ESTE DOCUMENTO É DE PROPRIEDADE DA PREFEITURA MUNICIPAL E NÃO PODE SER REPRODUZIDO OU USADO PARA QUALQUER FINALIDADE DIFERENTE DAQUELA PARA A QUAL ESTÁ SENDO FORNECIDO

VLAMIR DE JESUS SANDEI
PREFEITO MUNICIPAL DE TIETÉ

ANTONIO CARLOS FARINA JUNIOR
CREA Nº 5069397510

USUÁRIO			
PREFEITURA MUNICIPAL DE TIETÉ			
EMPREENDIMENTO			
RECAPEAMENTO ASFÁLTICO NO BAIRRO POVO FELIZ			
ENDEREÇO			
RUA DAS MASSARANDUBAS, RUA DOS JACARANDÁS E RUA DOS FLAMBOYANS BAIRRO POVO FELIZ, TIETÉ - SP, 18530-000			
TÍTULO			
PROJETO BÁSICO - RECAPEAMENTO			
RESPONSÁVEL	ART/RRT	DESENHO	APROV.
JUNIOR FARINA		JUNIOR FARINA	
ESCALA	Nº DO PT	VISTO	FOLHA
INDICADA			01/02
DATA	ARQUIVO		REV.
18/05/2021	TET_RECAP. ASFALTICO NO B. POVO FELIZ_ARQ_R02		01