


LEGENDA DE ABERTURAS – QUADRO DE ÁREAS

| Nº | Qtde. | Horizontal[cm] | Vertical[cm] | Peitoril[cm] | Ambientes | Área piso[m²] | Área de ilum. mínima (c.o.) | Área de vent. mínima (c.o.) | Área de ilum. projetada | Área de vent. projetada |
|----|-------|----------------|--------------|--------------|--------------------|---------------|-----------------------------|-----------------------------|-------------------------|-------------------------|
| P1 | 02 | 90 | 210 | --- | VESTIÁRIO 01 | 3,82 | 0,48 | 0,32 | 2,42 | 1,61 |
| P2 | 02 | 100 | 210 | --- | VESTIÁRIO - 02 | 3,82 | 0,48 | 0,32 | 2,42 | 1,61 |
| P3 | 02 | 75 | 190 | --- | SANITÁRIO PCD - 01 | 7,27 | 0,91 | 0,61 | 1,35 | 0,9 |
| J1 | 02 | 130 | 60 | 180 | SANITÁRIO PCD - 02 | 7,27 | 0,91 | 0,61 | 1,35 | 0,9 |
| J2 | 02 | 140 | 60 | 180 | --- | --- | --- | --- | --- | --- |

1 COBERTURA DO VESTIÁRIO
ESCALA - 1:25

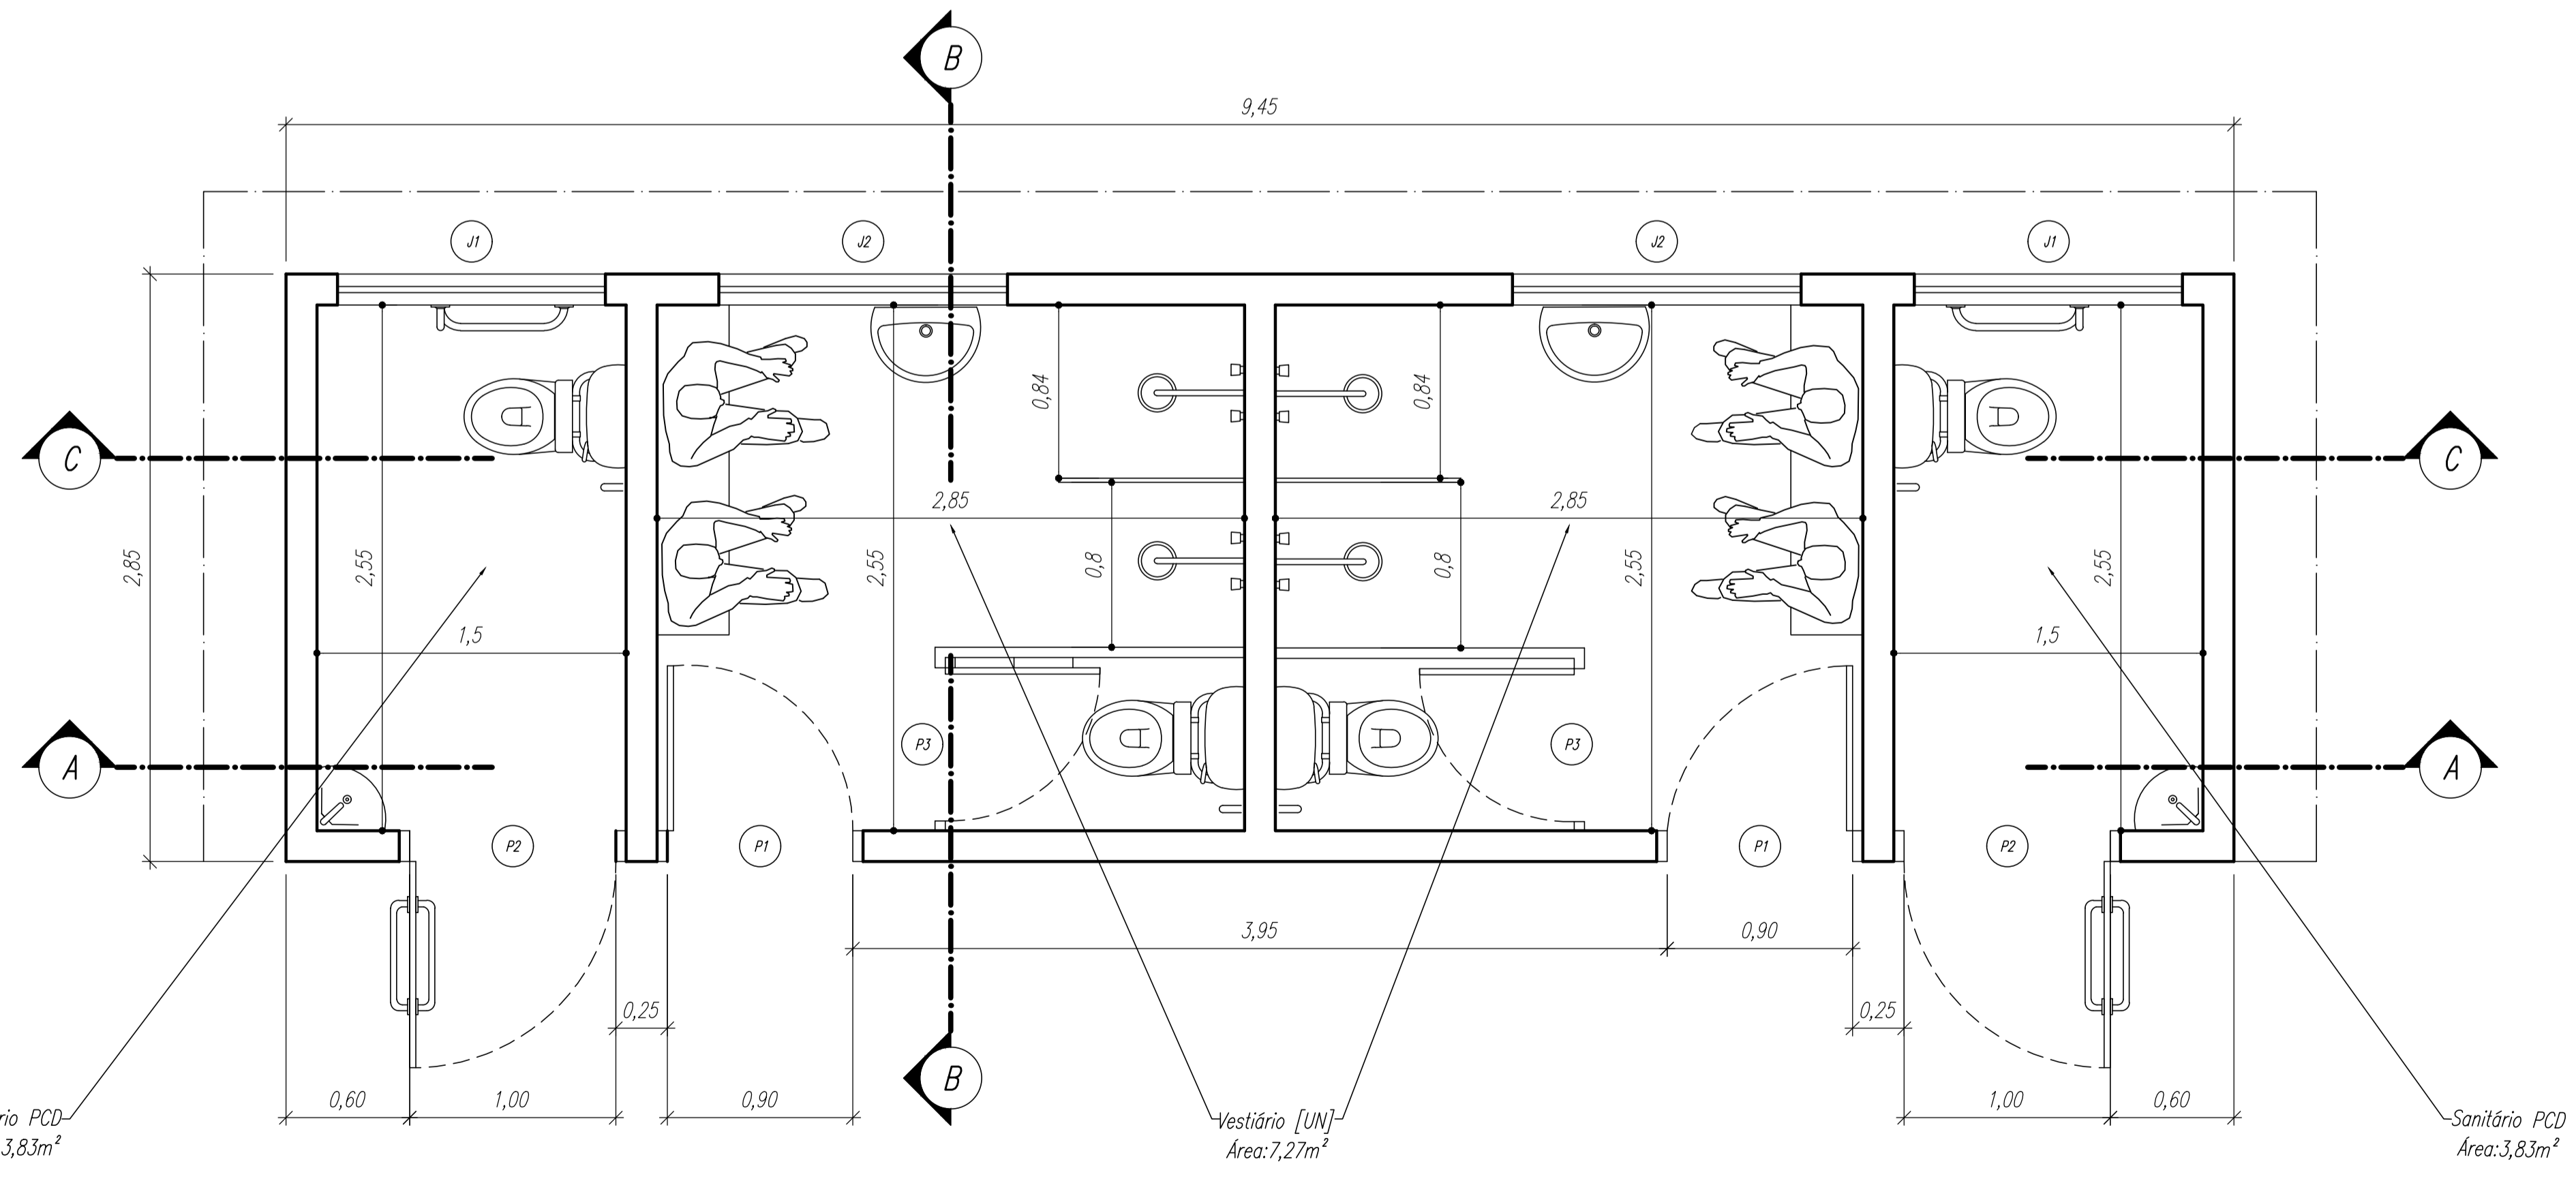

2 PLANTA DO VESTIÁRIO
ESCALA - 1:25

PROJETO ARQUITETÔNICO

Construção de vestiário - Campo Povo Feliz do Município de Tietê
 Objeto do convênio:
PREFEITURA DO MUNICÍPIO DE TIETÊ
 Proprietário:
Avenida das Seringueiras - Povo Feliz
 Local:
TIETÊ - SP Escala: **1:25**
 Cidade - Estado



Proprietário
Prefeitura do Município de Tietê
Vladimir de Jesus Sander
 Prefeito Municipal

Secretaria de Obras e Planejamento