



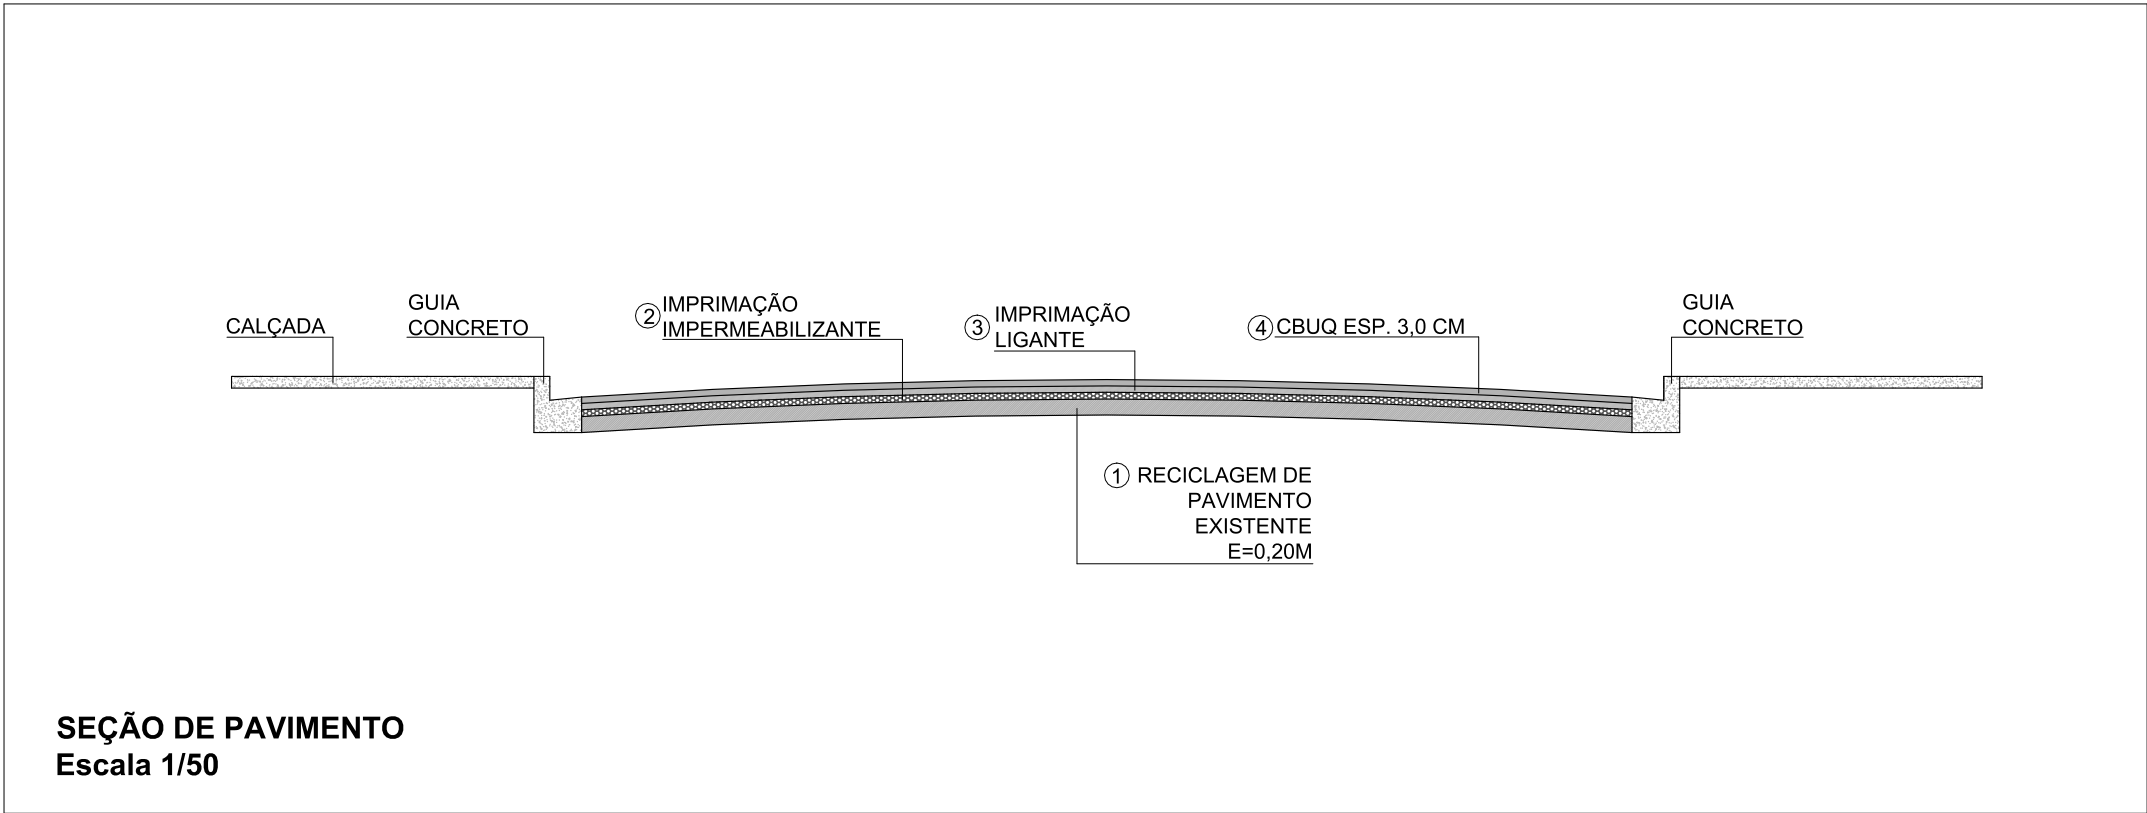

LEGENDA	
	ÁREA A SER RECAPEADA
	PAVIMENTO A SER EXECUTADO DURANTE AS OBRAS DE CONSTRUÇÃO DA PONTE ZENÓBIO JOSÉ DE CITRONI SACCON
	PONTE ZENÓBIO JOSÉ DE CITRONI SACCON

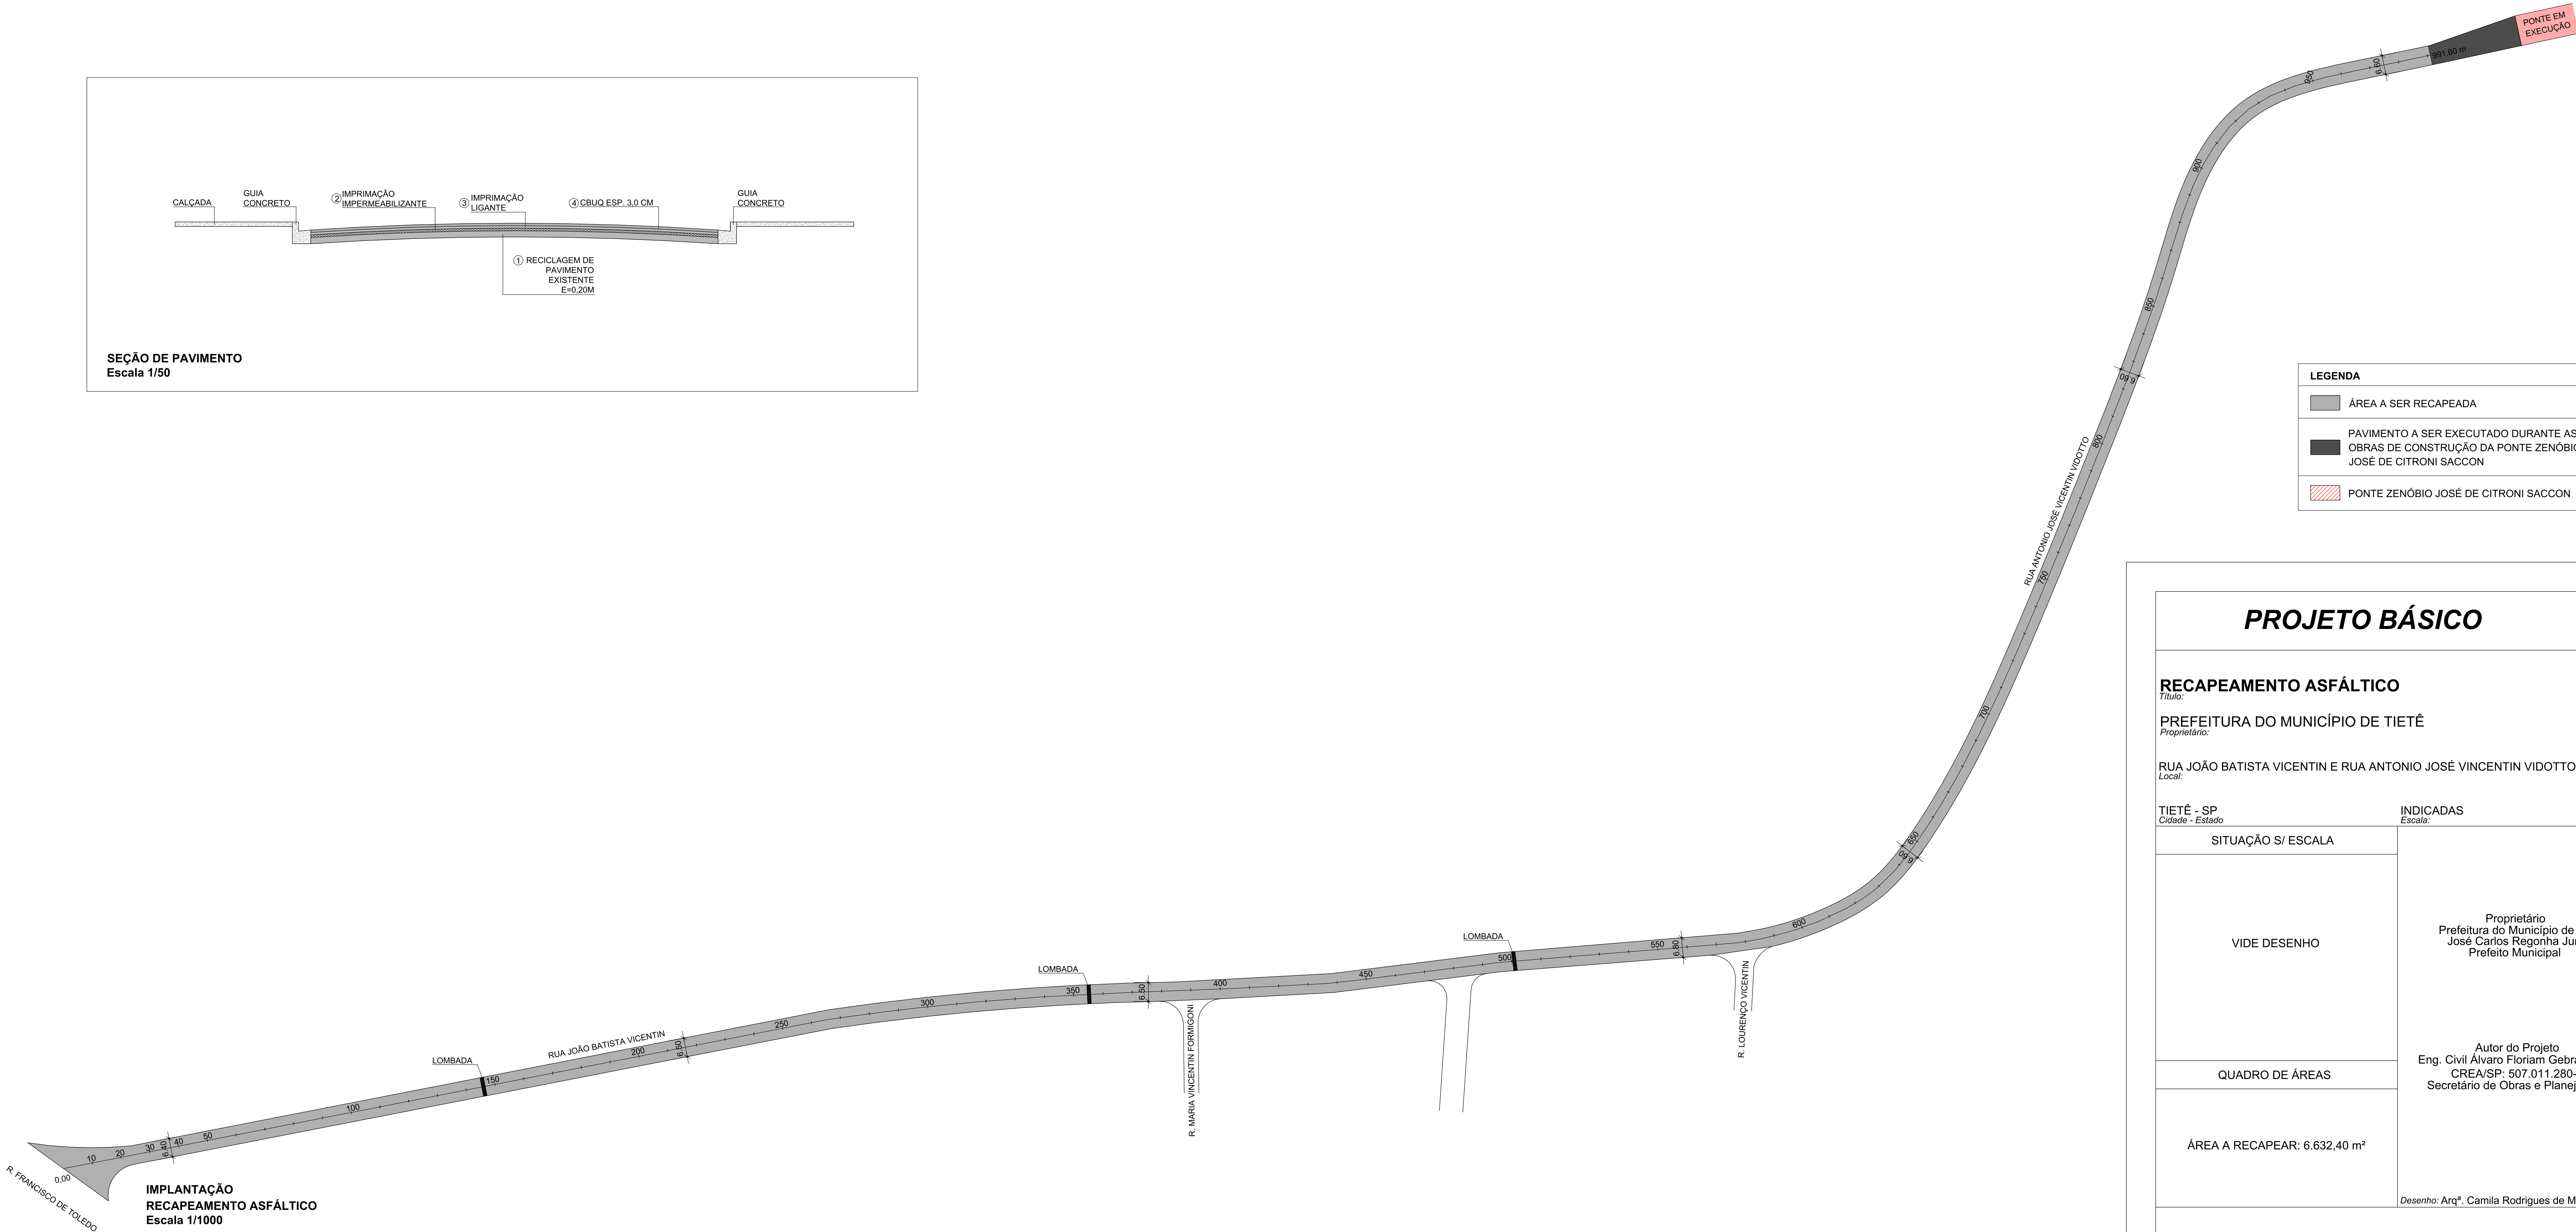

PROJETO BÁSICO

1
2

RECAPEAMENTO ASFÁLTICO

Título:

PREFEITURA DO MUNICÍPIO DE TIETÊ

Proprietário:

RUA JOÃO BATISTA VICENTIN E RUA ANTONIO JOSÉ VICENTIN VIDOTTO

Local:

TIETÊ - SP

Cidade - Estado

INDICADAS

Escala:

SITUAÇÃO S/ ESCALA

VIDE DESENHO

QUADRO DE ÁREAS

ÁREA A RECAPEAR: 6.632,40 m²

Proprietário
Prefeitura do Município de Tietê
José Carlos Regonha Junior
Prefeito Municipal

Autor do Projeto
Eng. Civil Alvaro Floriam Gebrael Bellaz
CREA/SP: 507.011.280-5
Secretário de Obras e Planejamento

Desenho: Arqª. Camila Rodrigues de Moraes