



IMPLANTAÇÃO DEMOLIÇÕES
Escala 1/250

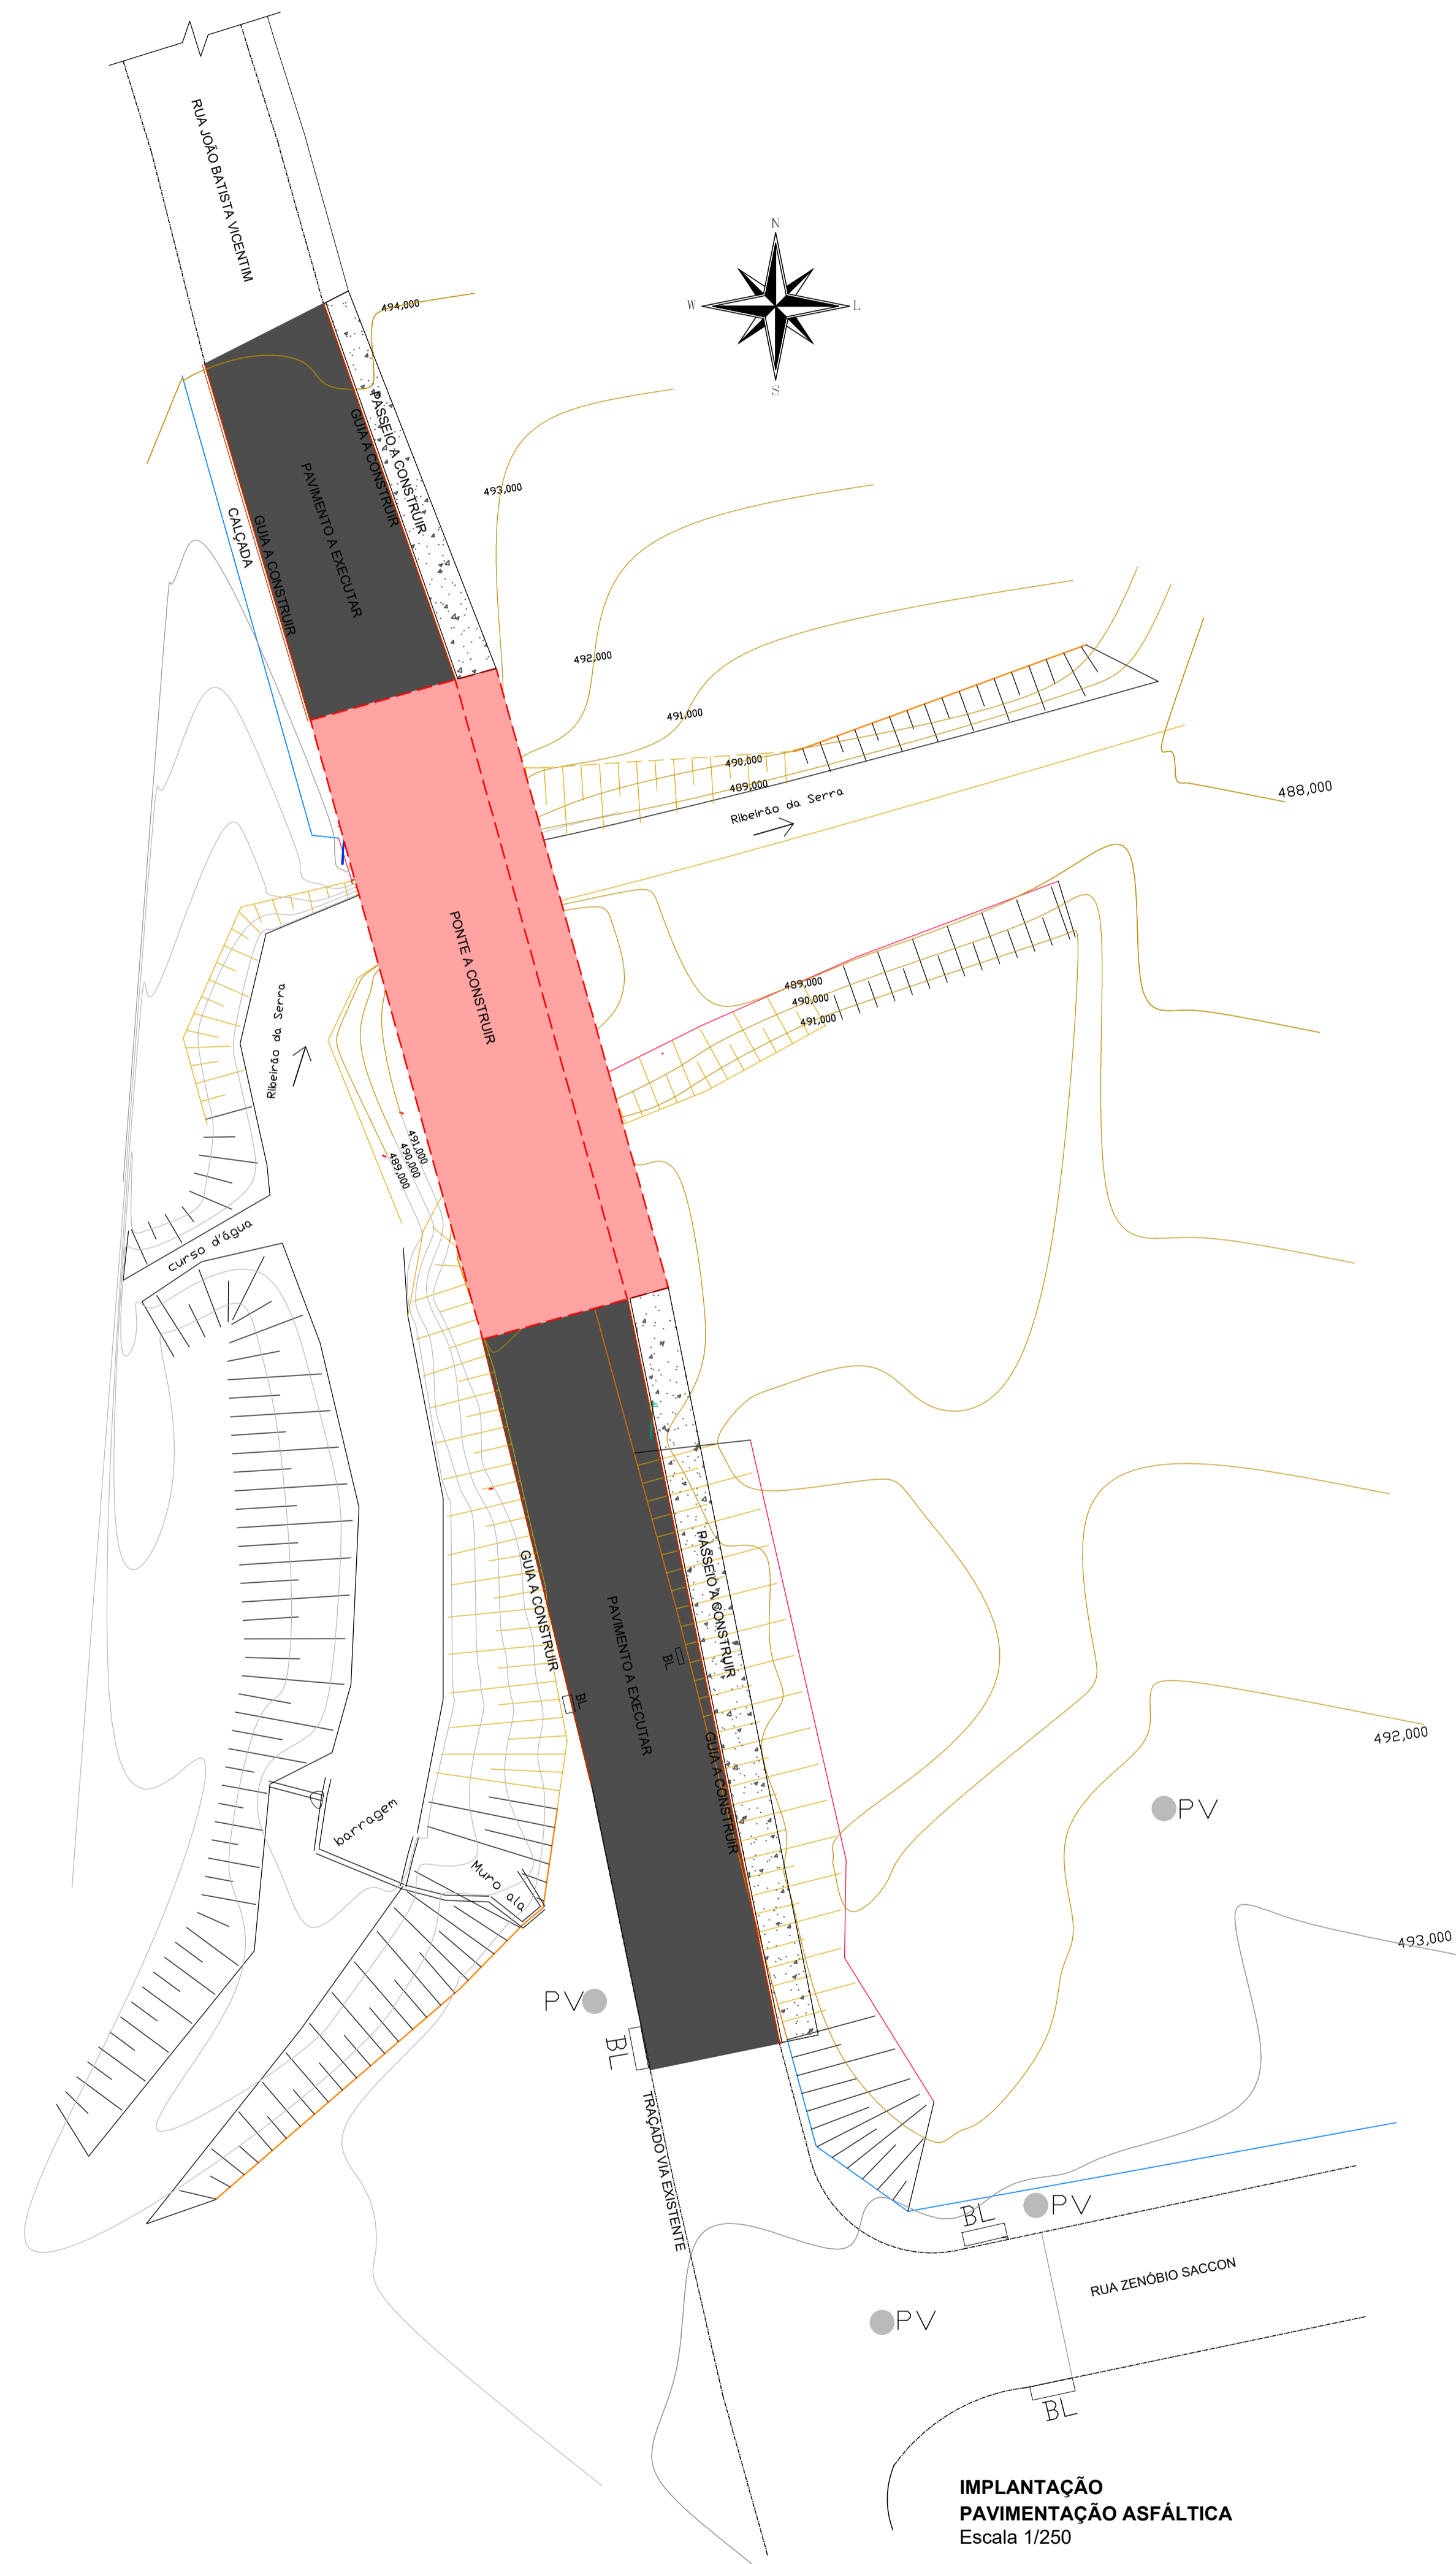

IMPLANTAÇÃO PAVIMENTAÇÃO ASFÁLTICA
Escala 1/250

LEGENDA

- PV EXISTENTE
- TRAÇADO DA VIA EXISTENTE
- GUIA COM SARJETA A DEMOLIR
- - - PROJEÇÃO PONTE A CONSTRUIR
- ▨ PAVIMENTO ASFÁLTICO A DEMOLIR
- ▨ PONTE EXISTENTE A DEMOLIR
- GUIA COM SARJETA A EXECUTAR
- ▨ PASSEIO PROJETADO A EXECUTAR
- ▨ PONTE A CONSTRUIR
- ÁREA A SER PAVIMENTADA

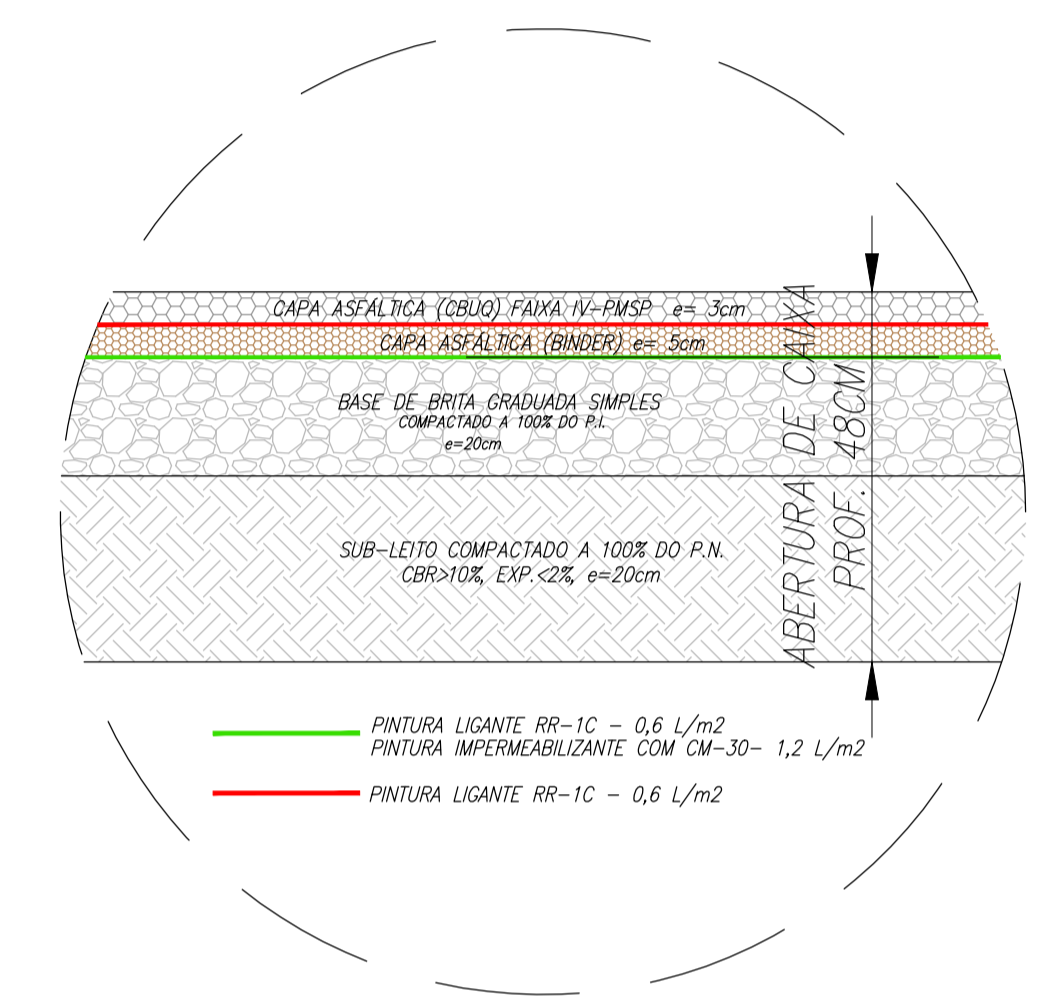

PROJETO BÁSICO 1/2

DEMOLIÇÃO E RECONSTRUÇÃO DA PONTE JOSÉ CITRONI SACCON

Título:
PREFEITURA DO MUNICÍPIO DE TIETÊ

Proprietário:
PONTE JOSÉ CITRONI SACCON

Local:
TIETÊ - SP
Cidade - Estado

1/250
Escala:

SITUAÇÃO S/ ESCALA	
VIDE DESENHO	<p>Proprietário Prefeitura do Município de Tietê Viamir de Jesus Sandei Prefeito Municipal</p> <p>Autor do Projeto Eng. Civil Álvaro Floriani Gebrael Bellaz CREA/SP: 507.011.280-5 Secretário de Obras e Planejamento</p>